

АДМИНИСТРАЦИЯ ГОРОДА БЕЛГОРОДА
ПОСТАНОВЛЕНИЕ

от 1 августа 2014 г.

№ 143

О внесении изменений и дополнений в постановление администрации города Белгорода от 18 февраля 2014 года № 27

В соответствии с Федеральными законами Российской Федерации от 21 декабря 2001 года № 178-ФЗ «О приватизации государственного и муниципального имущества», от 22 июля 2008 года № 159-ФЗ «Об особенностях отчуждения недвижимого имущества, находящегося в государственной собственности субъектов Российской Федерации или в муниципальной собственности и арендуемого субъектами малого и среднего предпринимательства, и о внесении изменений в отдельные законодательные акты Российской Федерации», пунктом 21 части 1 статьи 39 Устава городского округа «Город Белгород»

ПОСТАНОВЛЯЮ:

- Исключить из прогнозного плана (программы) приватизации муниципального имущества городского округа «Город Белгород» на 2014 год, утвержденного постановлением администрации города Белгорода от 18 февраля 2014 года № 27 «Об утверждении прогнозного плана (программы) приватизации муниципального имущества городского округа «Город Белгород» на 2014 год» (в редакции постановлений от 24.03.2014 г. № 54, от 09.06.2014 г. № 100) пункты 9, 21. Нумерацию соответственно изменить. Далее по тексту без изменений.
- Дополнить прогнозный план (программу) приватизации муниципального имущества городского округа «Город Белгород» на 2014 год, утвержденный постановлением администрации города Белгорода от 18 февраля 2014 года № 27 «Об утверждении прогнозного плана (программы) приватизации муниципального имущества городского округа «Город Белгород» на 2014 год» (в редакции постановлений от 24.03.2014 г. № 54, от 09.06.2014 г. № 100) новыми пунктами 29, 30, 31, 32, 33, 34, 35:
 - «29. Нежилое помещение пр-т Ватутина, 6, площадью 99,5 кв.м, балансовой стоимостью 433,1 тыс. руб., предполагаемый срок приватизации 4 квартал»;
 - «30. Нежилое помещение ул. Костюкова, 59, площадью 30,6 кв.м, балансовой стоимостью 29,0 тыс. руб., предполагаемый срок приватизации 4 квартал»;
 - «31. Нежилое помещение ул. Костюкова, 59, площадью 36,8 кв.м, балансовой стоимостью 34,2 тыс. руб., предполагаемый срок приватизации 4 квартал»;
 - «32. Нежилое помещение ул. Победы, 12, площадью 73,8 кв.м, балансовой стоимостью 58,4 тыс. руб., предполагаемый срок приватизации 4 квартал»;
 - «33. Нежилое помещение бульвар Свято-Троицкий, 6, площадью 132,9 кв.м, балансовой стоимостью 196,6 тыс. руб., предполагаемый срок приватизации 4 квартал»;
 - «34. Нежилое помещение бульвар Свято-Троицкий, 6, площадью 95,2 кв.м, балансовой стоимостью 140,9 тыс. руб., предполагаемый срок приватизации 4 квартал»;
 - «35. Нежилое здание ул. Ватутина, 120-а, площадью 1260,4 кв.м, балансовой стоимостью 6 797,09 тыс. руб., предполагаемый срок приватизации 4 квартал».
- Управлению информации и массовых коммуникаций администрации города Белгорода (Морозов А.В.) обеспечить опубликование настоящего постановления в газете «Наш Белгород».
- Контроль за исполнением настоящего постановления возложить на комитет имущественных и земельных отношений администрации города Белгорода (Полякова И.А.).

С. БОЖЕНОВ,
глава администрации города Белгорода

АДМИНИСТРАЦИЯ ГОРОДА БЕЛГОРОДА
РАСПОРЯЖЕНИЕ

от 1 августа 2014 г.

№ 1435

Об обеспечении безопасности в период проведения праздничных мероприятий, посвященных освобождению города Белгорода от немецко-фашистских захватчиков в Великой Отечественной войне 1941-1945 годов и Дню города 5 августа 2014 года

В соответствии с Федеральными законами от 6 октября 2003 года № 131-ФЗ «Об общих принципах организации местного самоуправления Российской Федерации» и от 10 декабря 2005 года № 196-ФЗ «О безопасности дорожного движения», в связи с проведением праздничных мероприятий, посвященных освобождению города Белгорода от немецко-фашистских захватчиков в Великой Отечественной войне 1941-1945 годов и Дню города, в целях обеспечения общественного порядка, безопасности граждан и дорожного движения, предупреждения террористических актов, в связи с необходимостью временно ограничить движение и стоянку транспортных средств в районе проведения праздничных мероприятий:

- Ограничить движение транспортных средств с 15.00 до 21.00 час. 3 августа 2014 года:
 - По улице Харьковская - от улицы Супруновской до улицы Победы.
 - По улице Попова - от улицы Харьковская до улицы Победы.
- Ограничить стоянку транспортных средств с 21.00 часа 4 августа 2014 года до окончания мероприятий 5 августа 2014 года:
 - По улице Попова - от улицы Харьковская до проспекта Славы.
 - По Театральному проезду.
 - По улице Победы - от улицы Попова до Театрального проезда.
- Ограничить движение транспортных средств 5 августа 2014 года:
 - По улице Харьковская - от улицы Супруновской до улицы Попова в период времени с 09.00 до 24.00 часов.
 - По улице Попова - от улицы Харьковская до проспекта Славы в период времени с 09.00 до 24.00 часов.
 - По улице Попова - от проспекта Славы до улицы Преображенская в период времени с 19.00 до 24.00 часов.
 - По проспекту Славы - от улицы 50-летия Белгородской области до улицы Чумичова в период времени с 19.00 до 24.00 часов (кроме общественного транспорта).
 - По Театральному проезду в период времени с 08.00 до 24.00 часов.
 - По Свято-Троицкому бульвару - от Театрального проезда до улицы 50-летия Белгородской области (четная сторона) в период времени с 08.00 до 24.00 часов.
 - По Свято-Троицкому бульвару - от Театрального проезда до проспекта Б. Хмельницкого (нечетная сторона) в период времени с 08.00 до 24.00 часов.
 - По Гражданскому проспекту - от улицы Чумичова до улицы Попова в период времени с 08.00 до 24.00 часов.
 - По улице Победы - от улицы Чумичова до улицы Попова в период времени с 09.00 до 24.00 часов.
 - По проспекту Ватутина - от улицы Победы до улицы Костюкова в период времени с 21.45 до 22.20 часов.
- Предусмотреть возможность движения транспортных средств по вышеуказанным улицам города для граждан, проживающих в зоне ограничения движения, при предъявлении подтверждающих документов.
- Управлению информации и массовых коммуникаций (Морозов А.В.) обеспечить опубликование настоящего распоряжения в газете «Наш Белгород».
- Контроль за исполнением настоящего распоряжения возложить на первого заместителя главы администрации города К.А. Полежаева.

С. БОЖЕНОВ,
глава администрации города Белгорода

Извещение о проведении собрания о согласовании местоположения границ земельного участка

Кадастровым инженером Оболонским Алексеем Викторовичем, квалификационный аттестат №31-11-85, 308024, г. Белгород, ул. Костюкова, 25, кв. 21, luazka1980@mail.ru, 8 (4722)37-31-11, в отношении земельного участка, расположенного по адресу: Белгородская область, г. Белгород, пер. 1-й Центральный, земельный участок №13, с кадастровым номером 31:16:0105010:5 выполняются кадастровые работы по уточнению местоположения границы земельного участка.

Заказчик Пеньков Валерий Алексеевич, 308000 г. Белгород, пер. 1-й Центральный, 13, т. 89194330009. Собрание заинтересованных лиц по поводу согласования местоположения границы состоится 10.09.2014 г. в 11 часов 00 минут по адресу: г. Белгород, пер. 1-й Центральный, 13. С проектом межевого плана земельного участка можно ознакомиться по адресу: 308000, г. Белгород, пер. 1-й Центральный, 13. Возражения по проекту межевого плана и требования о проведении согласования местоположения границ земельных участков на местности принимаются с 10.08.2014 г. по 10.09.2014 г. по адресу: 308000, г. Белгород, пер. 1-й Центральный, 13. Смежные земельные участки, с правообладателями которых требуется согласовать местоположение границы: Белгородская область, г. Белгород, пер. 1-й Центральный, 11, ул. Гоголя, 16, ул. Гоголя, 18 в кадастровом квартале 31:16:0105010. При проведении согласования местоположения границ при себе необходимо иметь документ, удостоверяющий личность, а также документы о правах на земельный участок.

На правах рекламы

ПРЕДСЕДАТЕЛЬ СОВЕТА ДЕПУТАТОВ ГОРОДА БЕЛГОРОДА

ПОСТАНОВЛЕНИЕ

от 4 августа 2014 г.

№ 102

О проведении публичных слушаний по проекту планировки территории и проекту межевания территории в границах улиц Н.Островского – 50-летия Белгородской области – Белгородский проспект – проспект Богдана Хмельницкого города Белгорода

В целях соблюдения права человека на благоприятные условия жизнедеятельности, прав и законных интересов правообладателей земельных участков и объектов капитального строительства, в соответствии с главой 5 Градостроительного кодекса Российской Федерации, Порядком организации и проведения публичных слушаний в городе Белгороде, утвержденным решением Совета депутатов города Белгорода от 24.11.2009 года № 281, на основании обращения администрации города Белгорода,

ПОСТАНОВЛЯЮ:

- Провести 10 сентября 2014 года в 15-00 часов по адресу: город Белгород, улица Князя Трубецкого, 57, зал градостроительного совета управления архитектуры и градостроительства администрации города Белгорода, публичные слушания по вопросу рассмотрения проекта планировки территории и проекта межевания территории в границах улиц Н.Островского – 50-летия Белгородской области – Белгородский проспект – проспект Богдана Хмельницкого города Белгорода (прилагается).
- Организацию и проведение публичных слушаний возложить на постоянно действующую комиссию по Правилам землепользования и застройки, утвержденную постановлением администрации города Белгорода от 13.09.2007 года № 132 «О создании комиссии по Правилам землепользования и застройки» (в редакции постановлений от 10.12.2009 года № 202, от 10.07.2012 года № 127).
- Предложения по вопросу публичных слушаний принимаются ежедневно в рабочие дни с 9.00 до 13.00 часов и с 14.00 до 18.00 часов до 08 сентября 2014 года по адресу: г. Белгород, ул. Князя Трубецкого, 57, кабинет № 17, контактный телефон 33-46-68.
- Опубликовать настоящее постановление в газете «Наш Белгород».
- Контроль за исполнением постановления оставляю за собой.

С.Н. ПЛАГОЛЕВ,
председатель Совета депутатов города Белгорода

ПРИЛОЖЕНИЕ № 1
к постановлению председателя Совета депутатов города Белгорода от 4 августа 2014 г. № 102

ПРОЕКТ ПЛАНИРОВКИ ТЕРРИТОРИИ
в границах улиц Н. Островского – 50-летия Белгородской области – Белгородский проспект – проспект Богдана Хмельницкого города Белгорода (текстовая часть)

Положения о размещении объектов капитального строительства местного значения, характеристики планируемого развития территории, в том числе плотности и параметров застройки территории и характеристики развития систем социального, транспортного обслуживания и инженерно-технического обеспечения, необходимых для развития территории

1. Сведения о размещении объектов капитального строительства
Определение параметров планируемого строительства в границах проекта планировки (проектное предложение). В соответствии с Генеральным планом и Правилами землепользования и застройки г. Белгорода данную территорию предлагается использовать под многоэтажную жилую застройку.

Проектное использование территории, развитие планировочной структуры, общая архитектурно-планировочная организация территории. Проектом планировки предлагается разместить многоэтажные жилые дома со встроенно-пристроенными нежилыми помещениями в первых 2-4 этажах. Нежилые помещения образуют «стилобат», и формируют периметр двора. Объем нежилых помещений обусловлен расположением проектируемого квартала в центральной части города.

2. Характеристика планируемого развития территории
Планируемое развитие системы жилищного строительства. Согласно правилам землепользования и застройки в городе Белгороде, территория в границах проектируемого участка предусмотрена для размещения многоэтажной жилой застройки 5-9 этажей и выше.

Жилая застройка составит 36,43 тыс. м² общей площади, в том числе проектируемая – 25,83 тыс. м², 453 квартиры. Численность населения 1760 чел.

Таблица №1

Основные технико-экономические показатели жилой застройки в границах проекта планировки

№ пп	Показатель	Ед. измерения	Проектируемая застройка	Всего
1	2	3	4	5
1	Территория квартала жилой застройки (в красных линиях)	га		
2	Общая площадь жилого фонда	тыс. м ²	25,83	37,03
3	Средняя этажность	этаж	10	10
4	Население	тыс. чел.	1,23	1,76
5	Плотность населения в границах проекта	чел./га	266	
6	Количество квартир	шт.	453	650

Планируемое развитие системы культурно-бытового обслуживания населения. Расчет учреждений обслуживания населения на проектируемой территории произведен согласно нормам и рекомендациям СП 42.13330.2011, прил. 7* на численность населения в размере 1,76 тыс. человек (см таблицу №2).

В границах проектных работ предусматривается размещения предприятий питания, магазинов продовольственных и непродовольственных товаров, аптек, предприятий бытового обслуживания. Сверх нормативных расчетов на проектной территории могут иметь место коммерческие объекты обслуживания населения.

Продолжение на 18 стр.

Продолжение. Начало на 17 стр.

Таблица №2

Расчет учреждений и предприятий обслуживания на проектируемый жилой район (1 760 жителей, 6,6 га)

№	Наименование	Норматив на 1000 жителей		Расчетный показатель,		Примечания,
		Ед. изм	Мощность	Территория га	Мощность	
				Всего	Всего	
Учреждения образования						
1	Детские дошкольные учреждения	мест	52	0,007	92	
2	Начальная школа	мест	52	0,005	92	
3	Общеобразовательная школа	мест	85		150	
Учреждения здравоохранения						
4	Раздаточный пункт молочной кухни	м ²	3,9	Встроен.	6,8	
5	Аптеки	м ² / 100 чел.	10	Встроен.	17,6	
Предприятия торговли, общепита, бытового обслуживания						
9	Предприятия торговли	м ² торг. площ.	280		493	
10	Предприятия общепита	мест	40	0,2га /100 мест	70	300,032
11	Предприятия бытового обслуживания	Р а б . мест	9		16	
Учреждения управления, финансов, связи						
15	Отделение сбербанка и банков	оп. мест. на /100 чел.	0,1	Встроен.	2	

Таблица №3

Расчет ориентировочной общей площади зданий и сооружений по зоне размещения многоэтажной жилой застройки и зоне размещения объектов общественного назначения

№ пп	Наименование функциональной зоны	Территория, га	Площадь застройки под зданиями и сооружениями всех видов, га	Предполагаемая общая площадь зданий, тыс. м ²	Примечание
1	Зона размещения многоэтажных жилых домов	1,73	0,75	37,03	
2	Зона размещения объектов общественного назначения	2,25	1,15	24,63	
ИТОГО:				61,66	

3. Характеристика развития систем социального и транспортного обслуживания

Планируемое развитие системы транспортного обслуживания территории, улично-дорожная сеть. Проектом предлагаются следующие основные мероприятия по изменению и развитию транспортной структуры проектируемого участка.

Прокладка улицы, соединяющей ул. Островского и пр. Белгородский. Устройство подземных паркингов под зданиями и дворовой территорией. На проектируемом участке организовано пешеходное движение с выходом в зону отдыха общего пользования.

При проектировании улично-дорожной сети учтена необходимость транспортной и пешеходной доступности как объектов на проектируемой территории, так и объектов, расположенных на смежных территориях.

Расчет автостоянок. Расчет автостоянок для населения, проживающего в жилой застройке, произведен согласно региональным нормативам градостроительного проектирования смешанной жилой застройки в Белгородской области.

Следует предусматривать обеспечение постоянного хранения расчетного количества автомобилей 1 машино-место на 1 квартиру; обеспечение гостевых стоянок на придомовых территориях из расчета 1 машино-место на 2 квартиры;

1 машиноместо на каждые 30 м² встроенно-пристроенных нежилых помещений. Ориентировочное количество квартир – 650, следовательно, необходимо обеспечить 650 машино-мест постоянного хранения и 325 машино-мест гостевых стоянок. Ориентировочная общая площадь нежилых помещений составляет 24 630 м², необходимое количество машино-мест – 821.

4. Инженерно-техническое обеспечение

Инженерная подготовка территории. Мероприятия по инженерной подготовке территории предусмотрены согласно техническим условиям.

Вертикальная планировка. Схема вертикальной планировки выполнена в масштабе 1:1 000 методом проектных отметок.

На схеме показаны существующие отметки земли, и проектные отметки по осям проезжей части улиц и дорог в местах их пересечения, в точках перелома продольного профиля и в характерных точках, проектные продольные уклоны улиц и проездов (в промилях) и их протяженность (в метрах).

Проектные уклоны назначены в пределах 5-60‰ (промилей), что обеспечивает: - отвод дождевых, талых и прочих поверхностных вод по открытым лоткам в сеть ливневой канализации и далее в естественные водоемы; - благоприятные и безопасные условия движения транспорта и пешеходов.

Схема вертикальной планировки разработана с максимальным сохранением естественного рельефа.

Электроснабжение. Потребителями электроэнергии на проектируемой территории являются проектируемые многоквартирные жилые дома, офисные центры с объектами обслуживания и торговли. Перечисленные объекты по обеспечению надежности электроснабжения относятся ко II и III категориям. К I категории относятся противопожарные устройства, аварийное освещение.

Газоснабжение. Проектом предусмотрено использование природного газа на пищеблоках, отопление и горячее водоснабжение существующей и перспективной жилой застройки, объектов обслуживания, объектов общественно-делового назначения.

Водоснабжение. Проектная схема водоснабжения предусматривает обеспечение водой существующей и проектируемой жилой застройки, а также объектов делового, коммерческого назначения и объектов обслуживания.

Бытовая канализация. Проектом предусмотрено раздельное канализование бытовых и дождевых стоков.

Наружное освещение. При проектировании наружного освещения территории новой застройки учтены мощности освещения придомовых территорий жилых домов, объектов общественного назначения и обслуживания, вновь образованной улицы в пределах благоустройства.

Линии связи. В настоящее время проектируемая территория телефонизирована.

5. Защита территории от чрезвычайных ситуаций природного и техногенного характера, проведение мероприятий по гражданской обороне и обеспечению пожарной безопасности.

Инженерно-технические мероприятия гражданской обороны, мероприятия по предупреждению чрезвычайных ситуаций для проекта застройки должны быть выполнены отдельно, специализированными организациями.

Основными опасностями возникновения техногенных и природных чрезвычайных ситуаций являются:

Природные опасности:

- метеорологические;
- гидрологические;
- геологические опасные явления.

Природно-техногенные опасности:

- аварии на системах жизнеобеспечения;
- аварии на транспорте;
- аварии на взрывоопасных объектах.

Биолого-социальные опасности.

Наличие данных опасностей возникновения ЧС в зонах проживания человека при высоком уровне негативного воздействия на социальные и материальные ресурсы могут привести к возникновению чрезвычайных ситуаций.

Мероприятия по защите от ЧС природного и техногенного характера включают:

- защита систем жизнеобеспечения населения – осуществление планово - предупредительного ремонта инженерных коммуникаций, линий связи и электропередач, а также контроль состояния жизнеобеспечивающих объектов энерго-, тепло- и водоснабжения;

- меры по снижению аварийности на транспорте – введение средств оповещения водителей и транспортных организаций о неблагоприятных метеоситуациях;

- снижение возможных последствий ЧС природного характера – осуществление в плановом порядке противопожарных и профилактических работ, направленных на предупреждение возникновения, распространения и развитие пожаров, проведение комплекса инженерно-технических мероприятий по организации метеле- и ветрозащиты путей сообщения, а также снижению риска функционирования объектов жизнеобеспечения в условиях сильных ветров и снеговых нагрузок, проведение сейсмического районирования территории.

К перечню мероприятий по защите от чрезвычайных ситуаций относятся:

- информирование населения о потенциальных природных и техногенных угрозах – проверка систем оповещения и подготовка к заблаговременному оповещению о возникновении и развитии чрезвычайных ситуаций населения и организаций, аварии на которых способны нарушить жизнеобеспечение населения, информирование населения о необходимых действиях во время ЧС;

- мониторинг и прогнозирование чрезвычайных ситуаций – систематическое наблюдение за состоянием защищаемых территорий, объектов и за работой сооружений инженерной защиты, периодический анализ всех факторов риска возникновения чрезвычайных ситуаций с последующим уточнением состава необходимых пассивных и активных мероприятий.

Для уменьшения рисков возникновения аварий необходимо проектировать и рассчитывать конструкции в соответствии с требованиями СНиП 2.01.07-85 Нагрузки и воздействия, СНиП 2.05.02-85 Градостроительство. Планировка и застройка городских и сельских поселений, а также Инструкции по борьбе с гололедом на автодороге, ВСН 20-87, технических условий на подключения инженерных систем по ГОСТ 2.114-95, инструкции по устройству молниезащиты зданий, сооружений и строительных коммуникаций.

Для обеспечения пожарной безопасности следует руководствоваться Федеральным законом от 22.07.2008 №123-ФЗ «Технический регламент о требованиях пожарной безопасности»

Положения по обеспечению пожарной безопасности.

Пожарная безопасность обеспечивается комплексом проектных и конструкторских решений, направленных на предупреждение пожара и взрыва, а также создание условий, обеспечивающих успешное тушение пожара, эвакуацию людей и материальных ценностей с территории объекта.

Мероприятия противопожарной защиты включают в себя комплекс технических решений и противопожарных систем, направленных на предотвращение возникновения пожара, обеспечение успешной эвакуации людей, уменьшение ущерба от пожара и обеспечение оптимальной эффективности противопожарной защиты объекта.

В соответствии с Федеральным законом № 123-ФЗ от «Технический регламент о требованиях пожарной безопасности» от 22 июля 2008 г., при градостроительной деятельности на последующих стадиях проектирования, при разработке документов по планировке территории необходимо учитывать требования указанного закона к размещению пожаро-взрывоопасных объектов на территориях поселений и городских округов; обеспечения проходов, проездов и подъездов к зданиям, сооружениям и строениям; обеспечения противопожарного водоснабжения городских поселений; соблюдения противопожарных расстояний между зданиями, сооружениями и строениями.

Противопожарные расстояния между жилыми, общественными и вспомогательными зданиями приняты согласно региональным нормативам градостроительного проектирования жилой застройки в Белгородской области.

При проектировании проездов и пешеходных путей обеспечена возможность проезда пожарных машин к жилым и общественным зданиям и доступ пожарных с автолестницами или автоподъемниками в любую квартиру или помещение.

Дороги, проезды и подъезды к зданиям, сооружениям, наружным пожарным лестницам и водоисточникам, используемым для целей пожаротушения, должны быть всегда свободными для проезда пожарной техники, содержаться в исправном состоянии, а зимой быть очищенными от снега и льда.

Территория жилого района должна иметь наружное освещение в темное время суток для быстрого нахождения пожарных гидрантов, наружных пожарных лестниц и мест размещения пожарного инвентаря, а также подъездов к входам в здания и сооружения. Места размещения (нахождения) средств пожарной безопасности должны быть обозначены знаками пожарной безопасности, в том числе знаком пожарной безопасности «Не загромождать».

На территории жилых домов, общественных и гражданских зданий не разрешается оставлять на открытых площадках и во дворах тару с ЛВЖ и ГЖ, а также баллоны со сжатыми и сжиженными газами.

Сигнальные цвета и знаки пожарной безопасности должны соответствовать требованиям нормативных документов по пожарной безопасности.

6. Охрана окружающей среды

Вопросы охраны окружающей среды, природопользования, обеспечения экологической безопасности населения регламентируются следующими законами Российской Федерации:

«Об общих принципах организации местного самоуправления в Российской Федерации» 06.10.2003г. №131-ФЗ;

«О санитарно-эпидемиологическом благополучии населения» 30.03.1999г. № 52 – ФЗ;

«Основы законодательства РФ об охране здоровья граждан» 22.08.1993г. №5487-1;

«Об охране окружающей среды» 10.01.2002г. № 7 – ФЗ.

Комплекс рекомендаций по охране окружающей среды включает технические и технологические мероприятия, мероприятия по совершенствованию системы экологических ограничений хозяйственной деятельности, градостроительные мероприятия.

Основным градостроительным мероприятием по улучшению состояния окружающей среды проектируемой территории является комплексное благоустройство и озеленение территории, строительство площадок отдыха населения.

Основными источниками загрязнения атмосферного воздуха является автотранспорт. С целью улучшения качества атмосферного воздуха, проектом намечаются следующие мероприятия:

- техническое перевооружение транспортных средств с обеспечением выхода выхлопных газов до европейских стандартов;

- введение системы мониторинга воздушного бассейна.

Твердые бытовые отходы собираются в специализированные металлические контейнеры, установленные на площадке с твердым покрытием, имеющей бортики, и обеспеченной удобными подъездными путями, и вывозятся специализированными организациями на полигон ТБО. Площадка должна располагаться не ближе 25 метров от жилья.

Первым этапом в системе сбора ТБО является селективный сбор отслуживших бытовых предметов и элементов, являющихся носителями токсичности: батареек, люминесцентных ламп, аккумуляторов, остатков краски и др. Количество таких отходов будет невелико, их необходимо собирать в специальные контейнеры и вывозить на переработку или на захоронение.


Необходимо наладить раздельный сбор остальных (нетоксичных) видов ТБО: упаковочной пластиковой и металлической тары, стекла, бумаги и картона в отдельные контейнеры, установленный на специальных площадках.

Параллельно с техническими мерами необходимо проводить широкое экологическое воспитание и образование населения в сфере обращения с ТБО на самых различных уровнях.

Принятые природоохранные мероприятия окажут благотворное влияние на природную среду и повысят экологическую обстановку в данном районе.

ПРОЕКТ ПЛАНИРОВКИ ТЕРРИТОРИИ С ПРОЕКТОМ МЕЖЕВАНИЯ В ЕГО СОСТАВЕ
в границах ул. Островского, пр. Б. Хмельницкого, пр. Белгородский, ул. 50-летия Белгородской области
Чертеж планировки территории М 1:1 000

Приложение № 2
к постановлению председателя
Совета Депутатов города Белгорода
от "04" августа 2014г. № 102

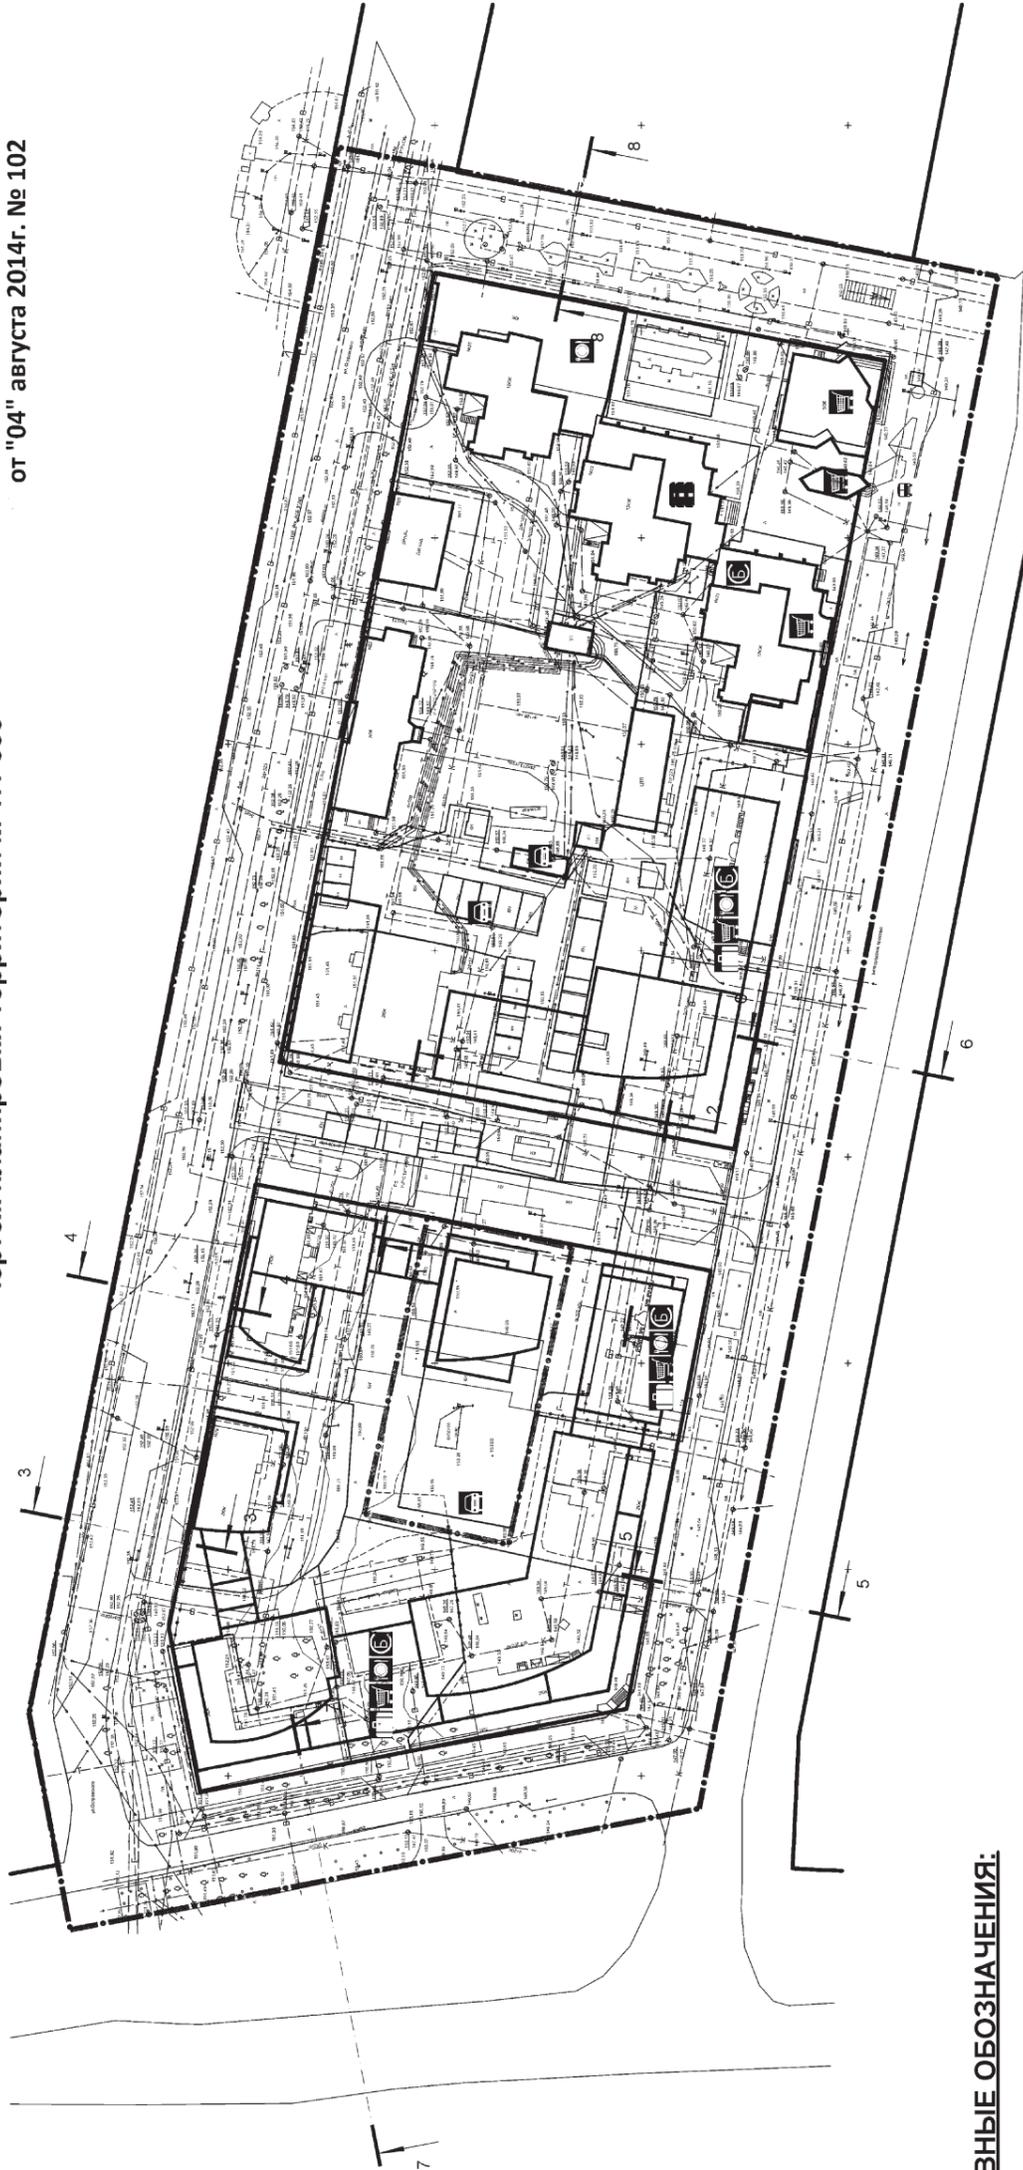

УСЛОВНЫЕ ОБОЗНАЧЕНИЯ:

- Границы территории, для которой разрабатывается проект планировки
- Красные линии
- Линии регулирования застройки
- Границы земельных кадастровых участков и земельных отводов
- Границы территорий I-й очереди освоения

Границы зон планируемого размещения объектов капитального строительства

- Зона жилого назначения
- Зона размещения объектов общественного назначения
- Зона общественно-жилого назначения
- Зона размещения подземной автостоянки

Объекты капитального строительства

- | | | |
|---------|--|-------------------------------------|
| Сущ. | | Улицы, дороги, проезды |
| Проект. | | Жилые дома, здания, строения |
| | | Объекты транспортной инфраструктуры |
| | | Объекты инженерной инфраструктуры |
| | | Магазины |
| | | Офисные помещения |
| | | Предприятия общественного питания |
| | | Предприятия бытового обслуживания |
| | | Медицинские учреждения |
| | | Остановки общественного транспорта |


Сотрпозовано	Взам. инв. №	Подп. и дата
--------------	--------------	--------------

156/14		Дата	
Изм.	Колуч.	Лист	Непож. Подп.
Директор	Бондарь	Стация	Листов
Проверил	Товарь	3	3
Выполнил	Сергиенко	ООО "Дельта"	
Чертеж планировки территории М 1:1 000 (лист 1)		Копировал	

Проект планировки территории с проектом межевания в его составе в границах ул. Островского, пр. Б. Хмельницкого, пр. Белгородский, ул. 50-летия Белгородской области в г. Белгороде

ПРОЕКТ ПЛАНИРОВКИ ТЕРРИТОРИИ С ПРОЕКТОМ МЕЖЕВАНИЯ В ЕГО СОСТАВЕ
в границах ул. Островского, пр. Б. Хмельницкого, пр. Белгородский, ул. 50-летия Белгородской области
Чертеж планировки территории М 1:1 000

Приложение № 3
к постановлению председателя
Совета депутатов города Белгорода
от "04" августа 2014г. № 102

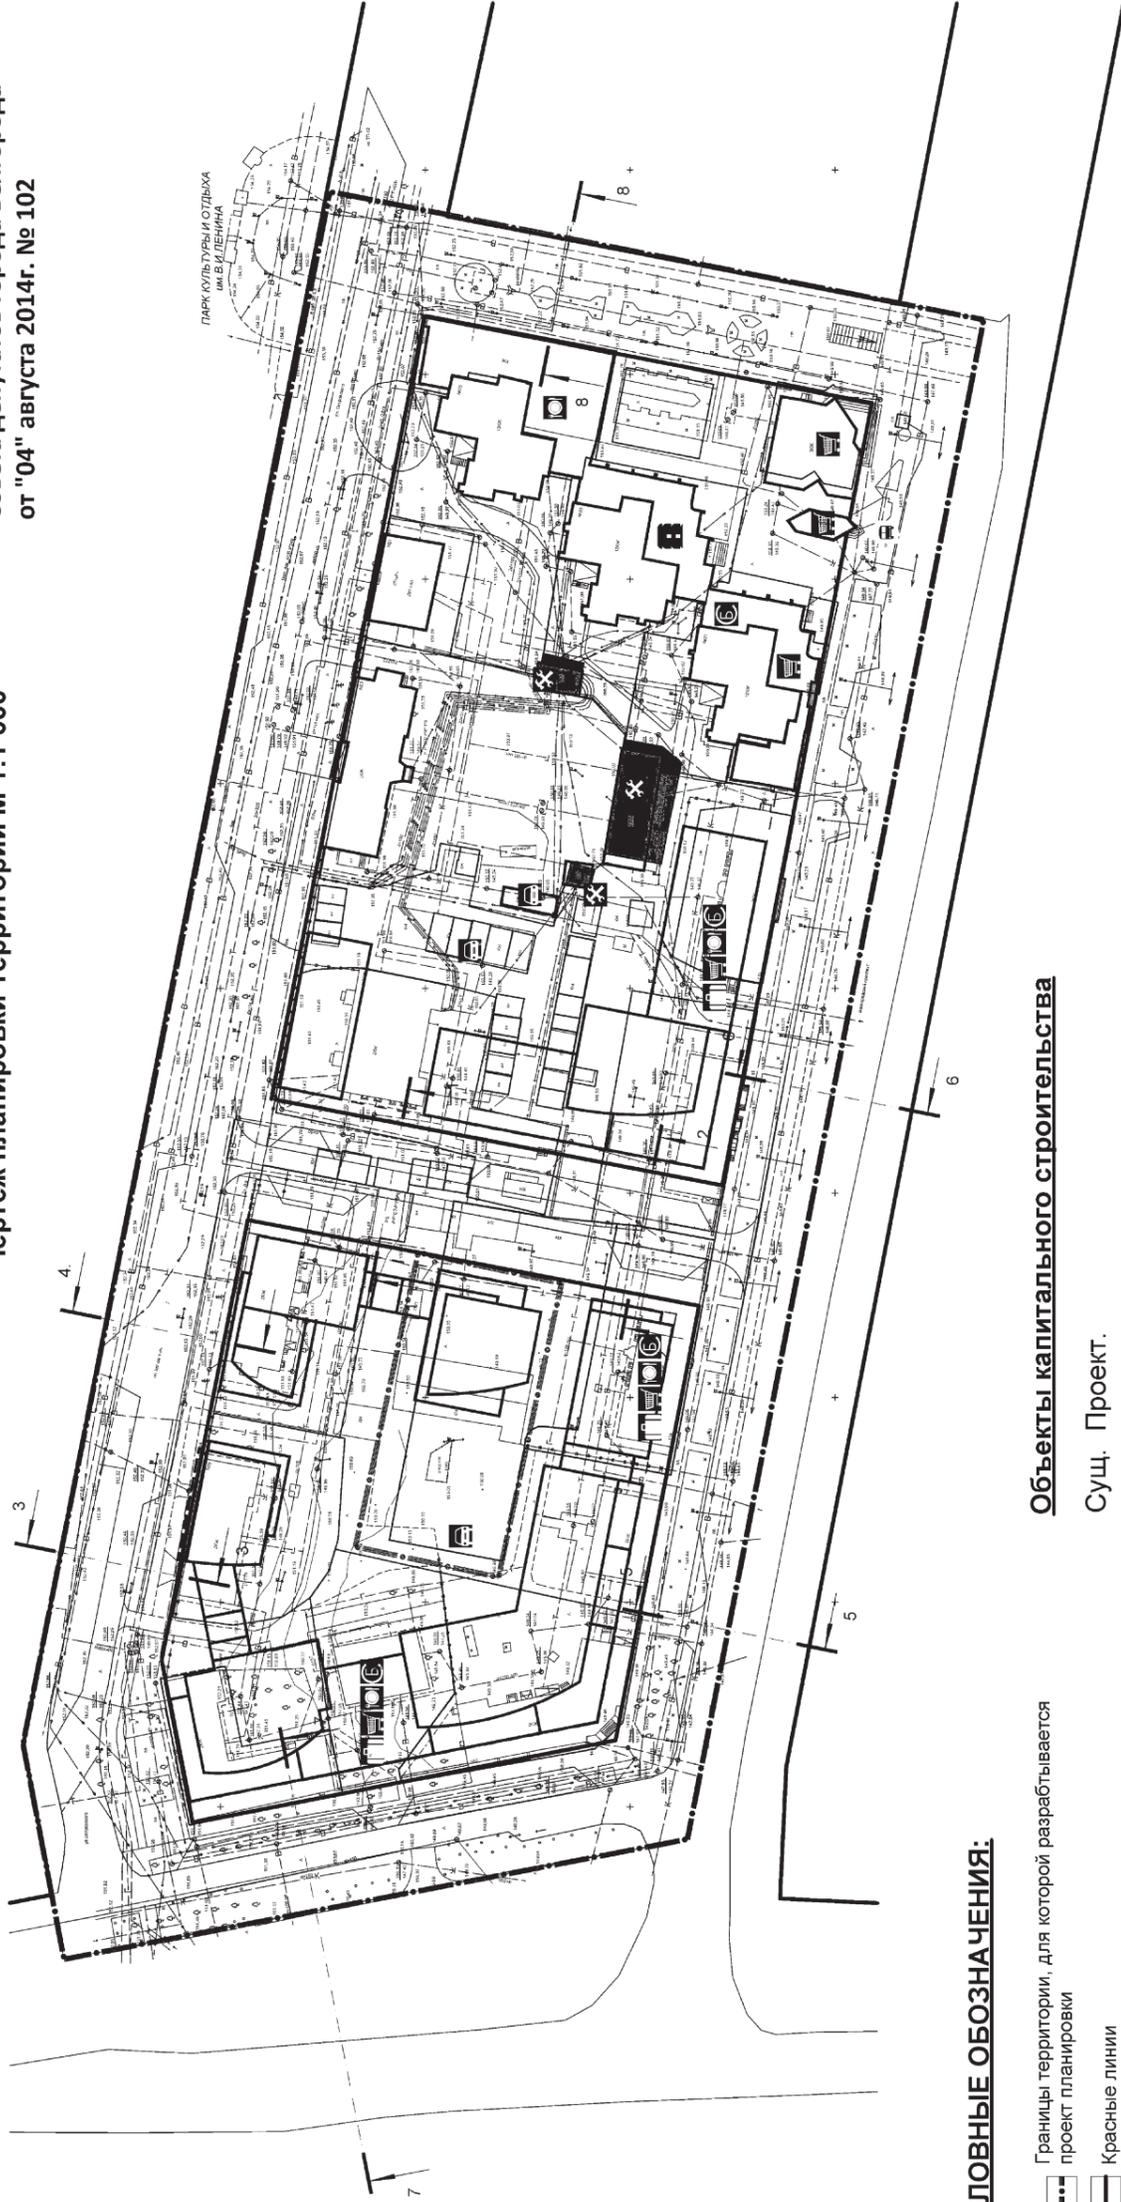

УСЛОВНЫЕ ОБОЗНАЧЕНИЯ:

- Границы территории, для которой разрабатывается проект планировки
 - Красные линии
 - Линии регулирования застройки
 - Границы земельных кадастровых участков и земельных отводов
 - Границы территорий I-й очереди освоения
- Границы зон планируемого размещения объектов капитального строительства**
- Зона размещения объектов инженерной инфраструктуры
 - Зона размещения объектов транспортной инфраструктуры
 - Пешеходная зона

Объекты капитального строительства

- Сущ. Проект.
- Улицы, дороги, проезды
 - Жилые дома, здания, строения
 - Объекты транспортной инфраструктуры
 - Объекты инженерной инфраструктуры
 - Магазины
 - Офисные помещения
 - Предприятия общественного питания
 - Предприятия бытового обслуживания
 - Медицинские учреждения
 - Остановки общественного транспорта


Согласовано				

156/14					
Изм.	Колуч.	Лист	Нарк.	Подп.	Дата
			Бондарь		
			Токарь		
			Сердюко		
Проект планировки территории с проектом межевания в его составе в границах ул. Островского, пр. Б. Хмельницкого, пр. Белгородский, ул. 50-летия Белгородской области в г. Белгороде			Стация	Лист	Листов
				4	
Чертеж планировки территории М 1:1000 (лист 2)			ООО "Дельта"		

Копировал

**Приложение № 4
к постановлению председателя
Совета депутатов города Белгорода
от "04" августа 2014г. № 102**

**ПРОЕКТ ПЛАНИРОВКИ ТЕРРИТОРИИ С ПРОЕКТОМ МЕЖЕВАНИЯ В ЕГО СОСТАВЕ
в границах ул. Островского, пр. Б. Хмельницкого, пр. Белгородский, ул. 50-летия Белгородской области
Проект межевания М 1:1 000**

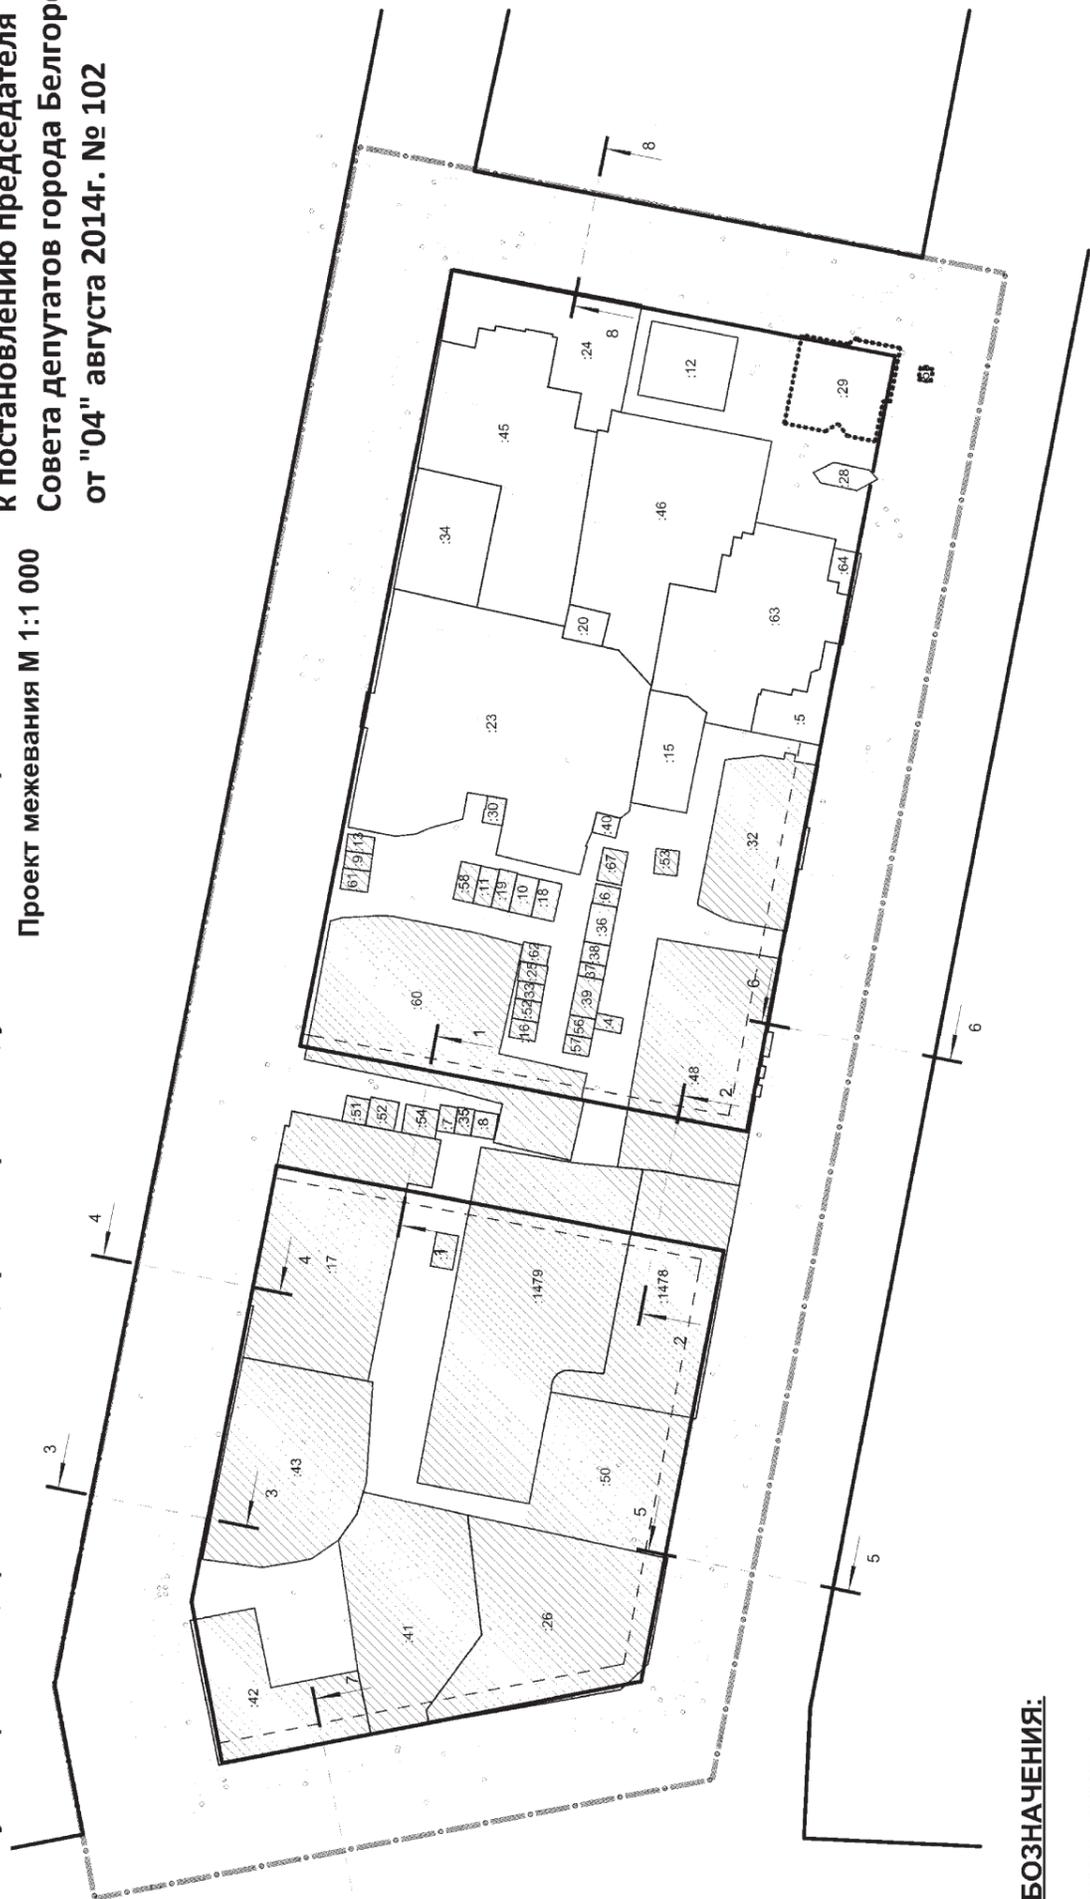

УСЛОВНЫЕ ОБОЗНАЧЕНИЯ:

- Границы территории межевания
- Красные линии
- - - Границы регулирования застройки
- Граница кадастрового квартала

Земельные участки:

- ранее образованные, зарегистрированные в ГКН
- ранее образованные, зарегистрированные в ГКН, предлагаемые к уточнению
- зарегистрированные в ГКН без установления границ
- не зарегистрированные в ГКН
- подлежащие снятию с кадастрового учёта через суд или подлежат объединению и перераспределению
- планируемого размещения объектов федерального, регионального, местного значения

№ п/п	Имя, Фамилия, Подп.	Дата
1	Вам, ина, №	
2	Подп. и дата	
3	№ п/п	
4	Имя, № подл.	

156/14		Дата	Лист	Лист	Листов
Изм.	Колуч.	Лист	Нижк.	Подп.	
Директор	Проверил	Выполнил	Бондарь	Токарь	Сергиенко
Проект планировки территории с проектом межевания в его составе в границах ул. Островского, пр. Б. Хмельницкого, пр. Белгородский, ул. 50-летия Белгородской области в г. Белгороде					
Проект межевания М 1:1 000					
ООО "Дельта"					

Копировал

АДМИНИСТРАЦИЯ ГОРОДА БЕЛГОРОДА
ПОСТАНОВЛЕНИЕ

от 5 августа 2014 г.

№ 144

О создании комиссии по предупреждению распада семьи
Во исполнение постановления Губернатора Белгородской области от 07.06.2010 г. № 43 «О создании комиссий по предупреждению распада семей», в целях защиты прав и законных интересов несовершеннолетних, повышения эффективности взаимодействия всех заинтересованных служб в решении вопросов, направленных на укрепление авторитета семьи, снижение количества расторгнуемых браков, оказания содействия судам при рассмотрении дел о расторжении брака в семьях, имеющих несовершеннолетних детей,

ПОСТАНОВЛЯЮ:

1. Утвердить положение о комиссии по предупреждению распада семьи и состав комиссии по предупреждению распада семьи по должностям (прилагаются).
2. Считать утратившими силу постановления администрации города Белгорода: от 10.11.2010 г. № 196 «О создании комиссии по предупреждению распада семьи», от 18.10.2011 г. № 193 «О внесении изменений в постановление администрации города Белгорода от 10.11.2010 г. № 196 «О создании комиссии по предупреждению распада семьи», от 23.07.2012 г. № 140 «О внесении изменений в постановление администрации города Белгорода от 10.11.2010 г. № 196 «О создании комиссии по предупреждению распада семьи», от 29.03.2013 г. № 75 «О внесении изменений в постановление администрации города Белгорода от 10.11.2010 г. № 196 «О создании комиссии по предупреждению распада семьи».
3. Управлению информации и массовых коммуникаций администрации города Белгорода (Морозов А.В.) обеспечить опубликование настоящего постановления в газете «Наш Белгород».
4. Контроль исполнения настоящего постановления возложить на заместителя главы администрации города по социальной и внутренней политике Гармашева А.А.

Информацию о ходе исполнения настоящего постановления представлять ежегодно к 20 декабря.

С. БОЖЕНОВ,
глава администрации города Белгорода

УТВЕРЖДЕНО
постановлением администрации города Белгорода
от 5 августа 2014 г. №144

Положение
о комиссии по предупреждению распада семьи

1. Общие положения

- 1.1. Положение о комиссии по предупреждению распада семьи (далее – Положение) определяет порядок взаимодействия всех заинтересованных служб в процессе восстановления брачных отношений и сохранения семьи.
- 1.2. Комиссия по предупреждению распада семьи (далее – Комиссия) создана с целью оказания гражданам содействия в урегулировании конфликтов, предшествовавших началу бракоразводного процесса, защиты прав и законных интересов несовершеннолетних при расторжении брака.
- 1.3. Комиссия не является юридическим лицом и ее деятельность определяется настоящим Положением.
- 1.4. Комиссия осуществляет свою деятельность на общественных началах.
- 1.5. Консультации осуществляются на безвозмездной основе и носят рекомендательный характер.

2. Основные задачи и полномочия Комиссии

- 2.1. Предупреждение распада семьи.
- 2.2. Изучение причин прекращения семейных отношений, расторжения брака в целях разработки мероприятий, направленных на укрепление и оказание помощи семье.
- 2.3. Содействие повышению авторитета и социальной помощи семье.
- 2.4. Снижение количества расторгнуемых браков.
- 2.5. Взаимодействие специалистов учреждений различных ведомств в оказании практической помощи супругам по восстановлению семейных отношений при возбуждении судом дела о расторжении брака.
- 2.6. Содействие семьям в прохождении примирительной процедуры и (или) консультации у семейного психолога.
- 2.7. Защита прав и законных интересов несовершеннолетних.

3. Правовая основа деятельности Комиссии

Комиссия осуществляет свою деятельность на основе Конституции Российской Федерации, федеральных конституционных законов, федеральных законов, иных нормативных правовых актов Российской Федерации, законов Белгородской области, нормативных правовых актов Белгородской области, нормативных правовых актов органов местного самоуправления города Белгорода и настоящего Положения.

4. Состав Комиссии

- 4.1. Состав Комиссии утверждается постановлением администрации города Белгорода.
- 4.2. В состав Комиссии входят представители:
 - а) управления ЗАГС администрации города Белгорода;
 - б) управления образования администрации города Белгорода;
 - в) управления социальной защиты населения администрации города Белгорода;
 - г) управления молодежной политики администрации города Белгорода;
 - д) УМВД России по городу Белгороду (по согласованию);
 - е) правового управления аппарата администрации города Белгорода;
 - ж) комиссии по делам несовершеннолетних и защите их прав по городу Белгороду;
 - з) управления здравоохранения администрации города Белгорода;
 - и) муниципального бюджетного учреждения «Комплексный центр социального обслуживания населения города Белгорода» (по согласованию);
 - к) церкви (по согласованию).

5. Руководство Комиссией

Председателем Комиссии является заместитель главы администрации города по социальной и внутренней политике, который определяет порядок рассмотрения вопросов, вносит предложения об уточнении и обновлении состава Комиссии, несет персональную ответственность за решение возложенных на Комиссию задач.

6. Организация работы Комиссии

- 6.1. Заседания Комиссии проводятся ежеквартально и по мере необходимости. Повестку дня и порядок рассмотрения вопросов определяет председатель Комиссии.
- 6.2. Комиссия правомочна решать вопросы, если на заседании присутствуют не менее половины ее членов.
- 6.3. Принятые Комиссией решения оформляются протоколом, который утверждается председателем Комиссии. Решение принимается простым большинством голосов от присутствующих членов Комиссии. При необходимости супругам выдается заключение о принятом решении Комиссии.

7. Порядок работы Комиссии

- 7.1. При обращении супругов в управление ЗАГС администрации города Белгорода по вопросу расторжения брака начальник управления ЗАГС администрации города Белгорода или иные уполномоченные им работники управления устно информируют граждан о порядке работы специалистов, включенных в состав Комиссии.
- 7.2. При добровольном согласии граждан (письменном) на обращение в Комиссию за получением содействия в сохранении семейных отношений секретарь Комиссии готовит информацию для председателя Комиссии, который назначает дату и время проведения заседания Комиссии.
- 7.3. Комиссия выясняет причины развода и организует оказание необходимой помощи.
- 7.4. В соответствии с Соглашением о взаимодействии между Белгородским областным судом и управлением ЗАГС Белгородской области от 18 апреля 2007 года в судах города размещаются информационные материалы, через мировых судей происходит информирование супругов, подающих заявление о расторжении брака, о возможности индивидуальных бесед с необходимыми специалистами, получения практической помощи в решении возникших семейных проблем.
- 7.5. В случае обращения супругов за оказанием содействия в сохранении семейных отношений Комиссия выясняет причины развода, имеется ли у супругов спор о детях, достигли ли супруги договоренности по поводу воспитания и содержания детей в том случае, если брак будет расторгнут, и выносит решение об организации оказания необходимой практической помощи соответствующими службами (с согласия супругов).
- 7.6. Члены Комиссии оказывают содействие в примирении супругов.

С.В. СОРОКИНА,
начальник управления социальной защиты населения администрации города Белгорода

УТВЕРЖДЕН
постановлением администрации города Белгорода
от 5 августа 2014 г. №144

Состав
комиссии по предупреждению распада семьи по должностям

- заместитель главы администрации города по социальной и внутренней политике, председатель комиссии;
 - начальник управления социальной защиты населения администрации города Белгорода, заместитель председателя комиссии;
 - начальник отдела опеки и попечительства управления социальной защиты населения администрации города Белгорода, секретарь комиссии.
- Члены комиссии:**
- начальник управления информации и массовых коммуникаций администрации города Белгорода;
 - начальник управления образования администрации города Белгорода;
 - начальник управления здравоохранения администрации города Белгорода;
 - заместитель начальника управления ЗАГС администрации города Белгорода;
 - представитель УМВД России по городу Белгороду (по согласованию);
 - руководитель секретариата комиссии по делам несовершеннолетних и защите их прав по городу Белгороду (по согласованию);
 - директор МБУ «Комплексный центр социального обслуживания населения города Белгорода» (по согласованию);
 - клирик храма Блаженной Матроны Московской города Белгорода (по согласованию);
 - главный специалист службы надзора за правоприменительной практикой правового управления аппарата администрации города Белгорода;
 - консультант службы комплексного мониторинга отдела организации лечебно-профилактической помощи управления здравоохранения администрации города Белгорода;
 - психолог МБУ «Комплексный центр социального обслуживания населения города Белгорода» (по согласованию).

С.В. СОРОКИНА,
начальник управления социальной защиты населения администрации города Белгорода

АДМИНИСТРАЦИЯ ГОРОДА БЕЛГОРОДА
ПОСТАНОВЛЕНИЕ

от 5 августа 2014 г.

№ 145

Об утверждении перечня должностных лиц администрации города, уполномоченных на осуществление муниципального контроля и государственного контроля (надзора) в рамках переданных государственных полномочий
В соответствии с Федеральным законом от 26.12.2008 года № 294-ФЗ «О защите прав юридических лиц и индивидуальных предпринимателей при осуществлении государственного контроля (надзора) и муниципального контроля»,

ПОСТАНОВЛЯЮ:

1. Утвердить прилагаемый перечень должностных лиц администрации города, уполномоченных на осуществление муниципального контроля и государственного контроля (надзора) в рамках переданных государственных полномочий.
2. Руководителям структурных подразделений администрации города привести положения о структурных подразделениях и должностные инструкции работников в соответствие с настоящим постановлением в месячный срок со дня его принятия.
3. Управлению информации и массовых коммуникаций администрации города (Морозов А.В.) обеспечить опубликование настоящего постановления в газете «Наш Белгород».
4. Контроль за исполнением настоящего постановления возложить на первого заместителя главы администрации города Полежаева К.А.

С. БОЖЕНОВ,
глава администрации города Белгорода

УТВЕРЖДЕН
постановлением администрации города Белгорода
от 5 августа 2014 г. № 145

Перечень
должностных лиц администрации города, уполномоченных на осуществление
муниципального контроля и государственного контроля (надзора) в рамках
переданных государственных полномочий

Комитет имущественных и земельных отношений	Начальник отдела муниципального земельного контроля – муниципальный инспектор управления земельных отношений
	Заместитель начальника отдела муниципального земельного контроля – муниципальный инспектор управления земельных отношений
	Главный специалист – муниципальный инспектор отдела муниципального земельного контроля управления земельных отношений
Комитет обеспечения безопасности жизнедеятельности населения	Начальник отдела охраны окружающей среды – муниципальный инспектор
	Заместитель начальника отдела охраны окружающей среды – муниципальный инспектор
Комитет финансов и бюджетных отношений	Главный специалист – муниципальный инспектор отдела охраны окружающей среды
	Начальник контрольно-ревизионного отдела
	Заместитель начальника контрольно-ревизионного отдела
Департамент строительства и архитектуры	Главный специалист контрольно-ревизионного отдела
	Начальник отдела долевого строительства управления регулирования и контроля организации строительства
Департамент городского хозяйства	Главный специалист отдела долевого строительства управления регулирования и контроля организации строительства
	Начальник отдела по жилищному контролю и защите прав потребителей в сфере ЖКХ – муниципальный жилищный инспектор управления жилищно-коммунального хозяйства
	Заместитель начальника отдела по жилищному контролю и защите прав потребителей в сфере ЖКХ – муниципальный жилищный инспектор управления жилищно-коммунального хозяйства
	Главный специалист – муниципальный жилищный инспектор отдела по жилищному контролю и защите прав потребителей в сфере ЖКХ управления жилищно-коммунального хозяйства
	Начальник отдела транспорта и развития транспортной сети
	Заместитель начальника отдела транспорта и развития транспортной сети
	Начальник службы организации транспортных перевозок отдела транспорта и развития транспортной сети
	Главный специалист службы организации транспортных перевозок отдела транспорта и развития транспортной сети
	Ведущий специалист службы организации транспортных перевозок отдела транспорта и развития транспортной сети
	Начальник сектора развития транспортной сети отдела транспорта и развития транспортной сети
Ведущий специалист сектора развития транспортной сети отдела транспорта и развития транспортной сети	

Управление потребительского рынка департамента экономического развития	Начальник отдела мелкорозничной торговли
	Начальник отдела потребительского рынка
	Начальник сектора торговли отдела потребительского рынка
	Главный специалист сектора торговли отдела потребительского рынка
Комитет по управлению Восточным округом	Ведущий специалист сектора торговли отдела потребительского рынка
	Руководитель комитета
	Заместитель руководителя комитета - начальник управления по развитию и содержанию территорий
	Начальник отдела по контролю за санитарным состоянием и благоустройством
	Заместитель начальника отдела по контролю за санитарным состоянием и благоустройством - начальник сектора по работе с предприятиями ЖКХ
	Главный специалист сектора по работе с предприятиями ЖКХ
	Начальник сектора по взаимодействию с хозяйствующими субъектами
	Главный специалист сектора по взаимодействию с хозяйствующими субъектами
	Начальник сектора по работе с предприятиями торговли и общественного питания
	Главный специалист сектора по работе с предприятиями торговли и общественного питания
	Начальник сектора по работе с ГСК
	Главный специалист сектора по работе с ГСК
	Начальник сектора по работе с предприятиями социальной сферы
	Главный специалист сектора по работе с предприятиями социальной сферы
	Начальник отдела архитектуры
	Начальник управы в районе ИЖС «Восточный»
	Главный специалист управы в районе ИЖС «Восточный»
	Начальник управы в районе ИЖС «Новый»
	Главный специалист управы в районе ИЖС «Новый»
	Начальник отдела по развитию местного самоуправления и работе с населением
Заместитель начальника отдела по развитию местного самоуправления и работе с населением	
Главный специалист отдела по развитию местного самоуправления и работе с населением	
Комитет по управлению Западным округом	Руководитель комитета
	Заместитель руководителя комитета - начальник управления по развитию и содержанию территорий
	Начальник отдела по контролю за санитарным состоянием и благоустройством
	Заместитель начальника отдела по контролю за санитарным состоянием и благоустройством - начальник сектора по работе с предприятиями ЖКХ
	Главный специалист сектора по работе с предприятиями ЖКХ
	Начальник сектора по работе с предприятиями промышленности, строительства и иными хозяйствующими субъектами
	Главный специалист сектора по работе с предприятиями промышленности, строительства и иными хозяйствующими субъектами
	Начальник сектора по работе с предприятиями торговли и общественного питания
	Главный специалист сектора по работе с предприятиями торговли и общественного питания
	Начальник сектора по работе с ГСК
	Главный специалист сектора по работе с ГСК
	Начальник сектора по работе с предприятиями социальной сферы
	Главный специалист сектора по работе с предприятиями социальной сферы
	Начальник отдела архитектуры
	Начальник управы в районе ИЖС «Юго-Западный»
	Главный специалист управы в районе ИЖС «Юго-Западный»
	Начальник управы в районе ИЖС «Репное»
	Главный специалист управы в районе ИЖС «Репное»
	Начальник отдела по развитию местного самоуправления и работе с населением
	Заместитель начальника отдела по развитию местного самоуправления и работе с населением
Главный специалист отдела по развитию местного самоуправления и работе с населением	

Н.И. ОВЧАРОВА,
начальник управления кадровой политики аппарата администрации города

Положения о размещении объектов капитального строительства местного значения, характеристики планируемого развития территории, в том числе плотности и параметрах застройки территории и характеристики развития систем социального, транспортного обслуживания и инженерно-технического обеспечения, необходимых для развития территории

Проект планировки соответствует требованиям:
 - Градостроительного кодекса РФ от 29.12.2004 г., №190-ФЗ;
 - Земельного кодекса РФ от 25.10.2001 г. №136-ФЗ;
 - СНиП 11-04-2003 «Инструкция о порядке разработки, согласования, экспертизы и утверждения градостроительной документации» в части, не противоречащей Градостроительному кодексу РФ;
 - Методических рекомендаций по порядку разработки, согласования, экспертизы и утверждения градостроительной документации муниципальных образований;
 - СП 42.13330.2011 «Градостроительство. Планировка и застройка городских и сельских поселений», актуализированная редакция СНиП 2.07.01-89*;
 - СанПиН 2.2.1/2.1.1.1200-03 «Санитарно-защитные зоны и санитарная классификация предприятий, сооружений и иных объектов»;

1. Характеристика существующей застройки

Проектируемый район располагается на земельном участке в юго-восточной части города. Рельеф территории пологий с общим уклоном в западном направлении (в сторону поймы реки Северский Донец). Преобладающее направление ветра юго-западное.

В данный момент проектируемая территория представляет собой участки индивидуальной одноэтажной жилой застройки граждан и незастроенную территорию прибрежной полосы с произрастающими многолетними лесными насаждениями. Жилые здания и постройки размещены вдоль улицы Волчанская. Значительная часть земельных участков находится в собственности граждан для индивидуального жилищного строительства (поставлены на кадастровый учет).

На основании действующего Генерального плана развития городского округа «Город Белгород» до 2025 года, утвержденного решением сессии Совета депутатов от 26 сентября 2006 года N 335, на данной территории предусмотрена застройка многоквартирными жилыми зданиями и общественными зданиями предприятий обслуживания микрорайона в соответствии с разрешенными видами использования земельных участков для зоны Ж-1 (зона многоэтажной жилой застройки в границах микрорайонов и кварталов).

2. Планировочное решение

Проектом предлагается на проектируемой территории размещение многоэтажной (5-7-9-12-14 этажей) жилой застройки, 15-ти участков коттеджной застройки, размещение ДОУ и образовательных учреждений, предприятий обслуживания жилого комплекса.

В основу проектирования положены следующие принципы:
 - создание комфортной и гармоничной городской среды;
 - увязка с существующей застройкой и благоустройством территории.
 Проектное архитектурно-планировочное решение разработано с учетом:
 - существующей планировочной структуры проектируемой и прилегающей к ней территории;
 - градостроительных норм и правил;
 - решений генерального плана Белгорода;
 - границ зон с особыми условиями использования территории.
 Проектным решением предполагается:
 - установление красных линий улиц;
 - определение границ функциональных зон;
 - определение границ территории для размещения объектов капитального строительства и линейных объектов;
 - установление параметров планируемого развития элементов планировочной структуры.
 Предложенное проектом планировочное и объемно-пространственное решение позволяет рационально использовать территорию, определенную границами проектирования.

3. Характеристики транспортного обслуживания и пешеходной связи

Транспортная структура проектируемого участка жилой застройки формируется существующей автомобильной магистралью (ул. Волчанская) и проектируемыми жилыми улицами и проездами. По всем магистральным и жилым улицам предусмотрено двустороннее движение автомобильного транспорта.

Обслуживание городским транспортом (автобус) предусматривается по основной магистральной улице.

В целях повышения пропускной способности основных магистральных улиц предусмотрено строительство транспортной развязки на пересечении с ул. Корочанская. Для передвижения пешеходов предусмотрены тротуары, соединяющие разные функциональные зоны.

4. Параметры застройки территории и характеристика развития систем социального обслуживания

№ п/п	Наименование показателя	Ед. изм.	Количество
1	Площадь территории, на которую выполнялся проект планировки	кв. м	469 300
2	Площадь территории для размещения коттеджной застройки	кв. м	22 500
3	Площадь территории для размещения многоэтажной застройки	кв. м	120 134
4	Площадь территории для размещения школы	кв. м	35 832
5	Площадь территории для размещения ДОУ	кв. м	10 962
6	Площадь территории для размещения общественных зданий	кв. м	21 412
7	Площадь территории для размещения паркинга	кв. м	12633

5. Вертикальная планировка

Схема вертикальной планировки не выполнялась. Территория участка позволяет произвести строительство объектов капитального строительства и линейных объектов. Участок имеет общий уклон в западном направлении.

Проектные уклоны должны обеспечивать:
 - отвод дождевых, талых и прочих поверхностных вод по дорогам, железобетонным лоткам в сеть существующей и проектируемой ливневой канализации;
 - благоприятные и безопасные условия движения пешеходов и транспорта;
 - подготовку территории под застройку.

Планировочные отметки по опорным точкам на переломах рельефа должны быть назначены из условий обеспечения оптимальных объемов земляных масс.

В местах примыкания основных пешеходных путей необходимо выполнить понижение бортового камня для удобства передвижения инвалидов.

6. Озеленение и благоустройство

Зеленые насаждения в границах участка проектирования являются частью единой системы зеленых насаждений города. Задачей озеленения является создание цельной архитектурно-пространственной композиции объектов зеленых насаждений и значительное улучшение санитарно-гигиенических условий жизнедеятельности для населения.

Озеленению подлежит вся территория, не занятая зданиями, проездами, тротуарами и площадками. Предусмотрена посадка декоративных пород деревьев вдоль проезжих частей магистральных и жилых улиц.

В общественных центрах микрорайона и вдоль улиц предусмотрено устройство газонов, мощение тротуаров и площадок цементно-песчаной плиткой, подпорных стен, лестниц, пандусов и других малых архитектурных форм. Освещение проездов и территорий общественных центров предусматривается светильниками торшерного типа.

Г.В. ГОРОЖАНКИНА,
начальник управления архитектуры и градостроительства
Продолжение на 24 стр.

АДМИНИСТРАЦИЯ ГОРОДА БЕЛГОРОДА ПОСТАНОВЛЕНИЕ

от 5 августа 2014 г.

№ 146

Об утверждении документации по планировке территории в границах улиц Корочанская - Волчанская - Михайловское шоссе города Белгорода
 В соответствии с главой 5 Градостроительного кодекса Российской Федерации, руководствуясь Уставом городского округа «Город Белгород», с учетом протокола публичных слушаний от 25 июня 2014 года и заключения о результатах публичных слушаний

ПОСТАНОВЛЯЮ:

1. Утвердить документацию по планировке территории в составе проекта планировки территории и проекта межевания территории в границах улиц Корочанская - Волчанская - Михайловское шоссе города Белгорода (прилагается).
2. Управлению информации и массовых коммуникаций (Морозов А.В.) обеспечить опубликование настоящего постановления в газете «Наш Белгород» в течение семи дней со дня принятия настоящего постановления.
3. Контроль за исполнением настоящего постановления возложить на первого заместителя главы администрации города Белгорода Полежаева К.А.

С. БОЖЕНОВ,
глава администрации города Белгорода

УТВЕРЖДЕН
постановлением администрации города Белгорода
от 5 августа 2014 г. № 146


ПРОЕКТ ПЛАНИРОВКИ ТЕРРИТОРИИ
в границах улиц Корочанская – Волчанская – Михайловское шоссе города Белгорода
(текстовая часть)

Продолжение. Начало на 23 стр.

**ПРОЕКТ ПЛАНИРОВКИ ТЕРРИТОРИИ
в границах улиц Корочанская – Волчанская – Михайловское шоссе города Белгорода**

УТВЕРЖДЕН
постановлением администрации
города Белгорода
от 5 августа 2014 года № 146

План "Планировочная организация
территории. План красных линий".
М 1:2 000

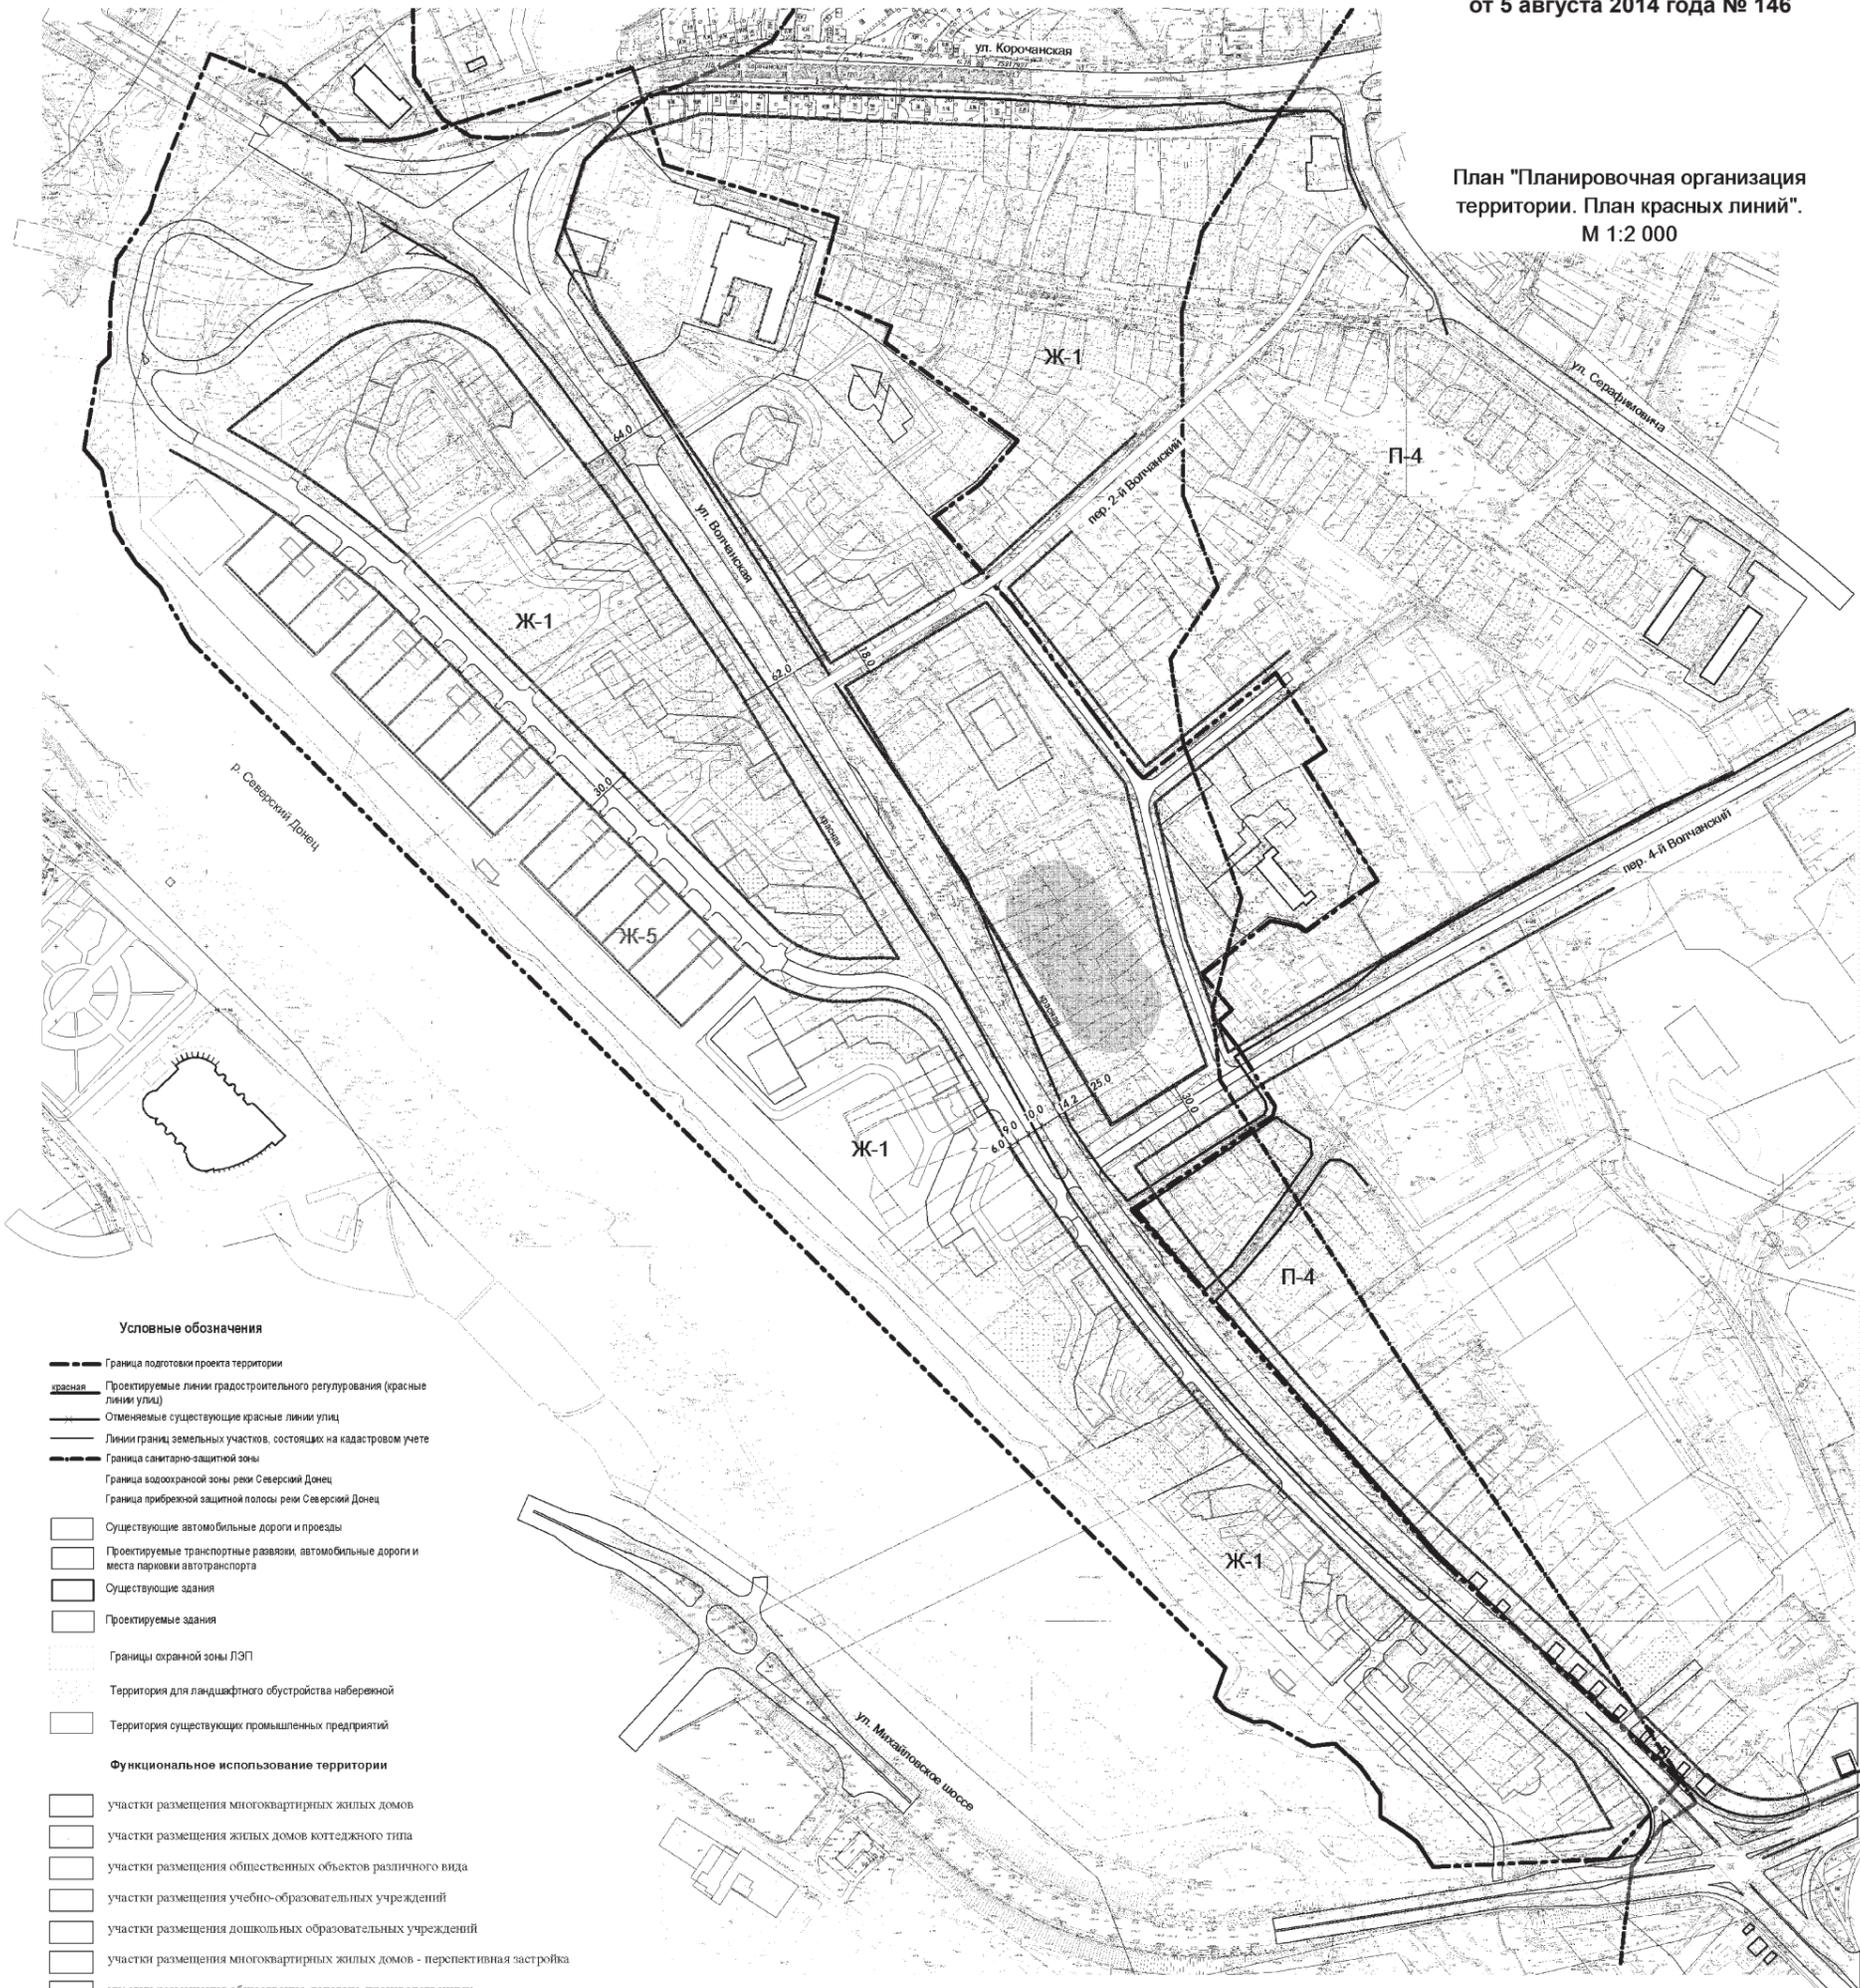

Условные обозначения


- Граница подготовки проекта территории
- красная — Проектируемые линии градостроительного регулирования (красные линии улиц)
- Отменяемые существующие красные линии улиц
- Линии границ земельных участков, состоящих на кадастровом учете
- Граница санитарно-защитной зоны
- Граница водоохранной зоны реки Северский Донец
- Граница прибрежной защитной полосы реки Северский Донец
- Существующие автомобильные дороги и проезды
- Проектируемые транспортные развязки, автомобильные дороги и места парковки автотранспорта
- Существующие здания
- Проектируемые здания
- Границы охранной зоны ЛЭП
- Территория для ландшафтного обустройства набережной
- Территория существующих промышленных предприятий
- Функциональное использование территории**
- участки размещения многоквартирных жилых домов
- участки размещения жилых домов коттеджного типа
- участки размещения общественных объектов различного вида
- участки размещения учебно-образовательных учреждений
- участки размещения дошкольных образовательных учреждений
- участки размещения многоквартирных жилых домов - перспективная застройка
- участки размещения общественно-деловых, производственных, жилищно-коммунальных объектов - перспективная застройка
- участки размещения паркингов

		2014	Адрес: территория в границах улиц Корочанская - Волчанская - Михайловское шоссе города Белгорода		
			Проект планировки территории		
План отод. Выполнен:	Статус: Омолвлено:	25.03	Основная часть	Страниц	Лист
				П	
			План "Планировочная организация территории" М 1:2000	Управление архитектуры и градостроительства администрации Белгорода	

ПРОЕКТ ПЛАНИРОВКИ ТЕРРИТОРИИ в границах улиц Корочанская – Волчанская – Михайловское шоссе города Белгорода

УТВЕРЖДЕН
постановлением администрации
города Белгорода
от 5 августа 2014 года № 146

План "Планируемое размещение объектов
капитального строительства".
М 1:2 000

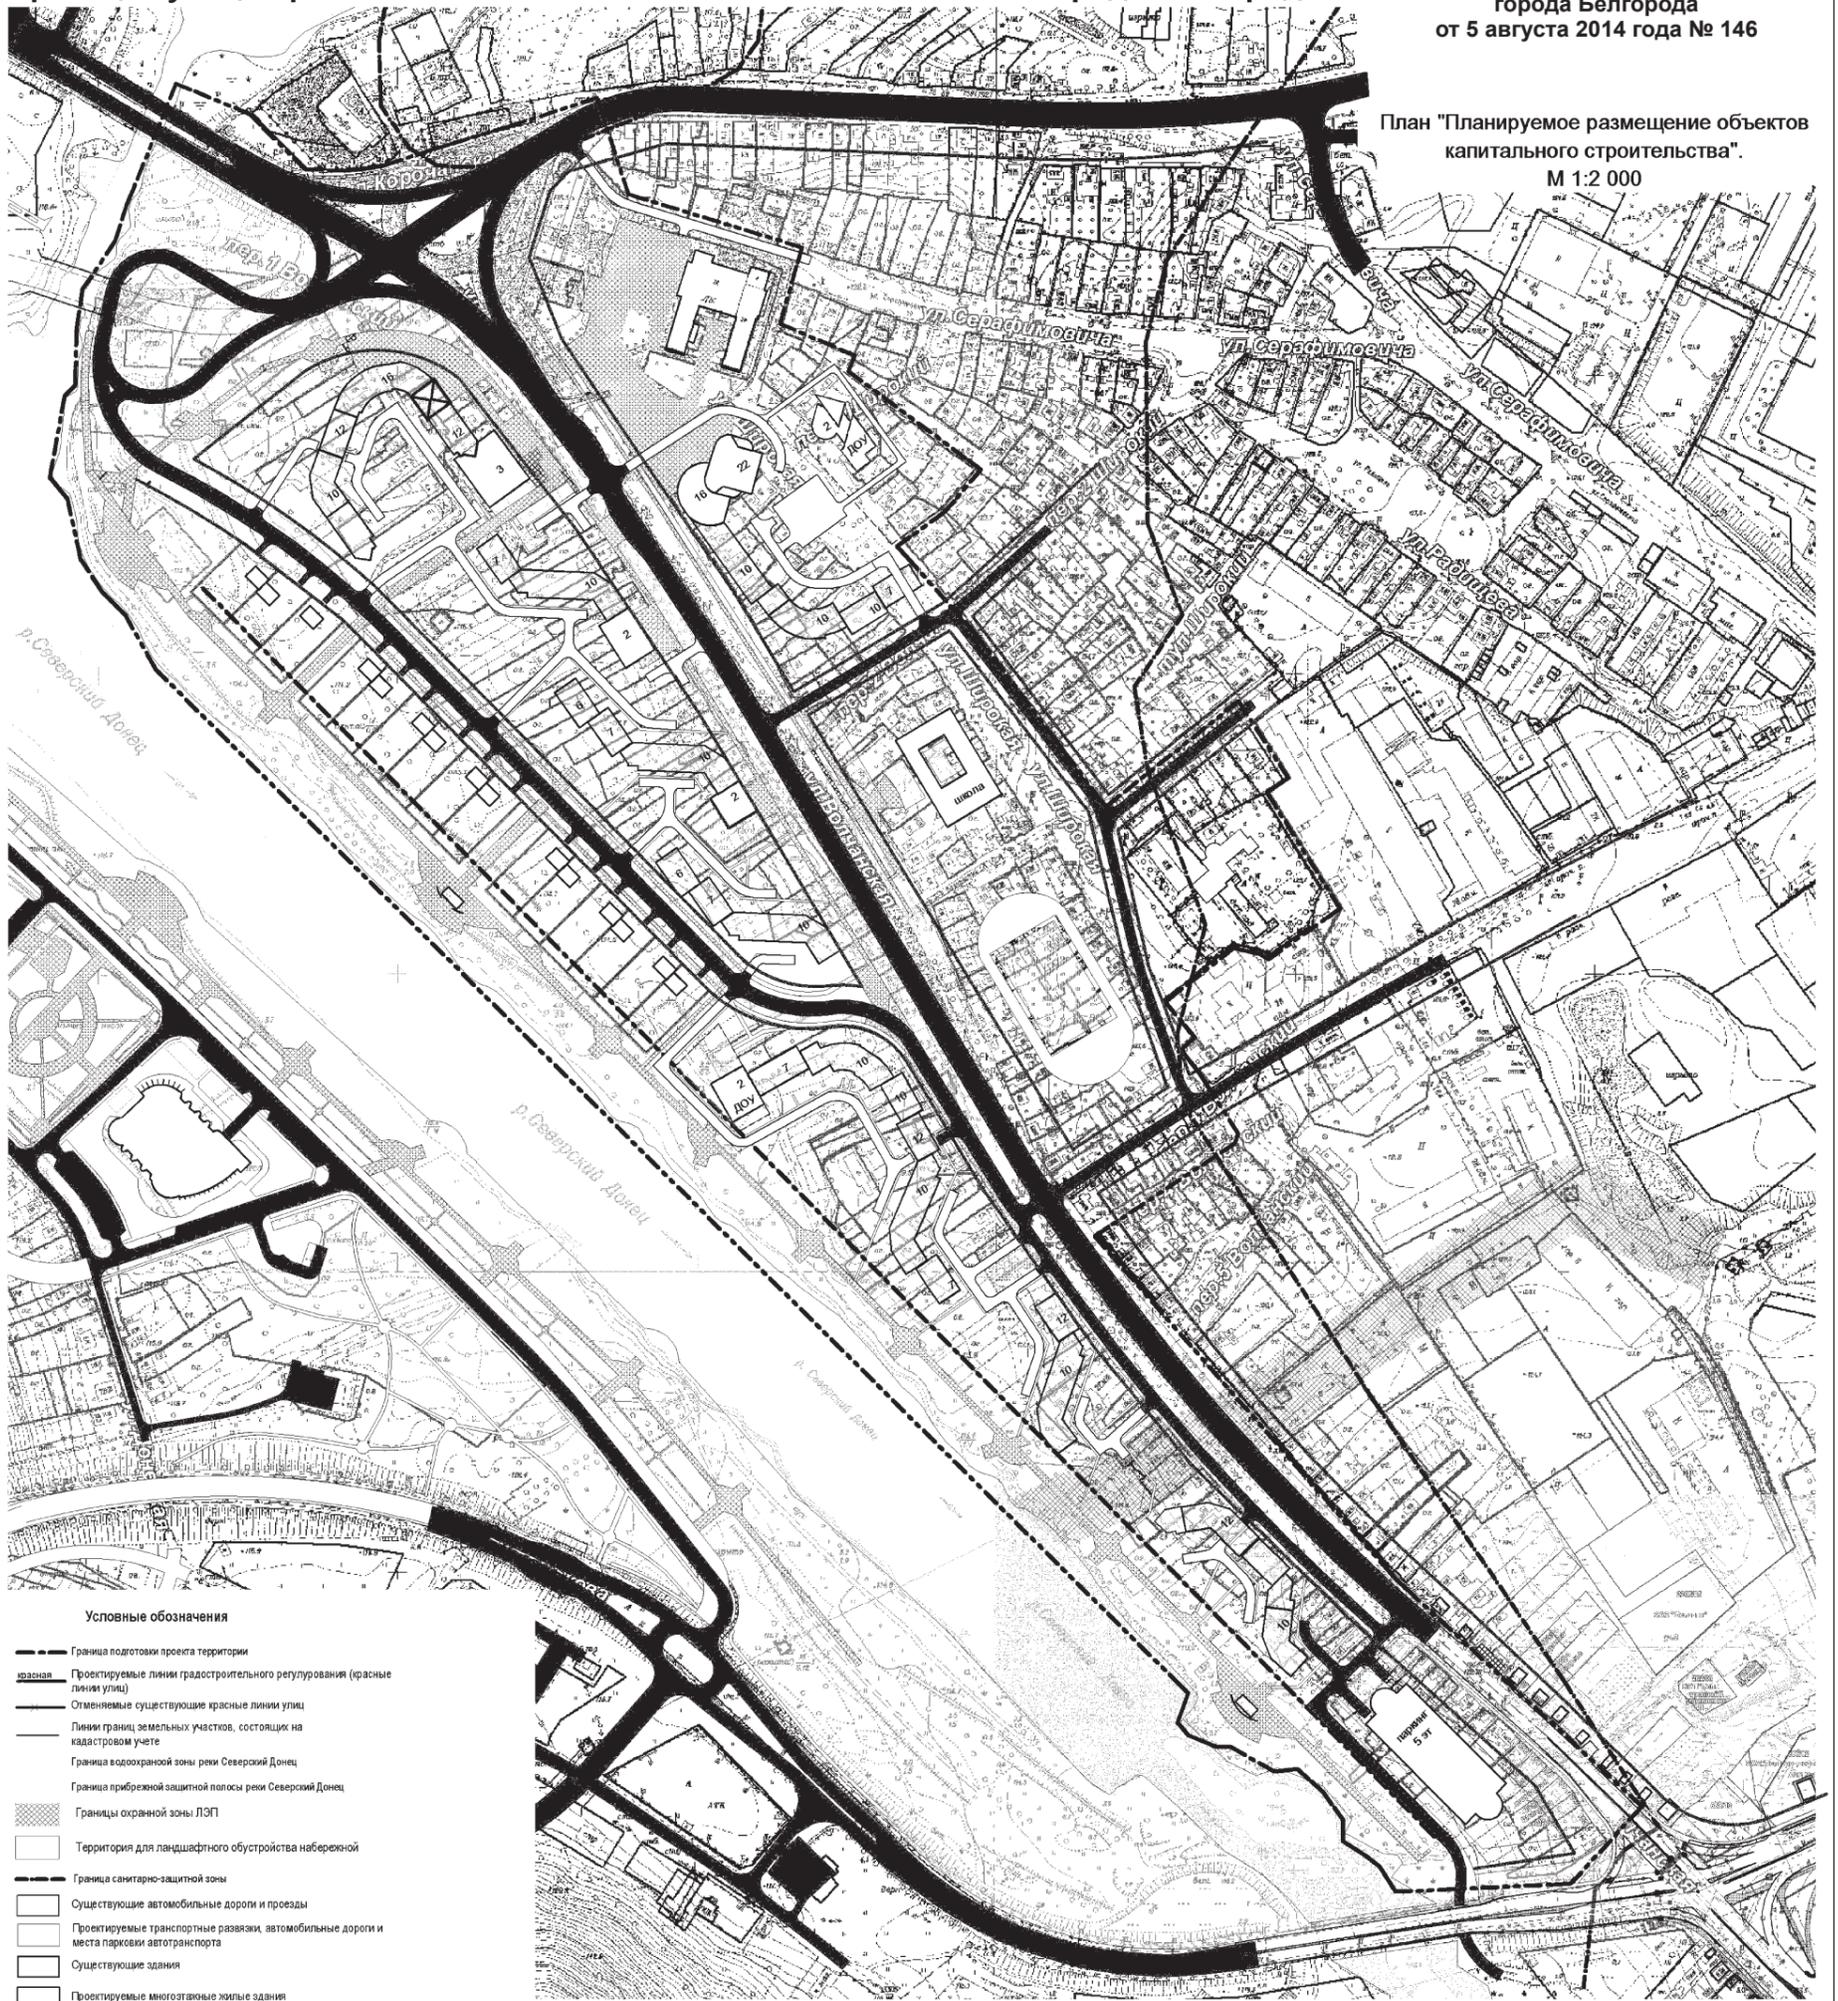

Условные обозначения

- Граница подготовки проекта территории
- Проектируемые линии градостроительного регулирования (красные линии улиц)
- Отменяемые существующие красные линии улиц
- Линии границ земельных участков, состоящих на кадастровом учете
- Граница водоохранной зоны реки Северский Донец
- Граница прибрежной защитной полосы реки Северский Донец
- Границы охранный зоны ЛЭП
- Территория для ландшафтного обустройства набережной
- Граница санитарно-защитной зоны
- Существующие автомобильные дороги и проезды
- Проектируемые транспортные развязки, автомобильные дороги и места парковки автотранспорта
- Существующие здания
- Проектируемые многоквартирные жилые здания
- Проектируемые здания общественной застройки микрорайона - объекты КБО, торговли, другие (в соответствии с разрешенными видами использования земельных участков для зоны Ж-1)
- Проектируемые здания образовательных учреждений микрорайона - объекты ДОУ, школы.
- Проектируемые жилые здания коттеджной застройки


		2014	Адрес: территория в границах улиц Корочанская - Волчанская - Михайловское шоссе города Белгорода		
			Проект планировки территории		
№ п/п	Статус	Выполнен	Содержит	Лист	Листов
	Одобрено	26.03	П		
			План "Планируемое размещение объектов капитального строительства". М 1:2000		
			Утверждены архитектором и предпринимателем администрации Белгорода		

Продолжение. Начало на 23 стр.

**ПРОЕКТ МЕЖЕВАНИЯ ТЕРРИТОРИИ
в границах улиц Корочанская – Волчанская – Михайловское шоссе города Белгорода**

УТВЕРЖДЕН
постановлением администрации
города Белгорода
от 5 августа 2014 года № 146

План "Межевание территории".
М 1:2 000

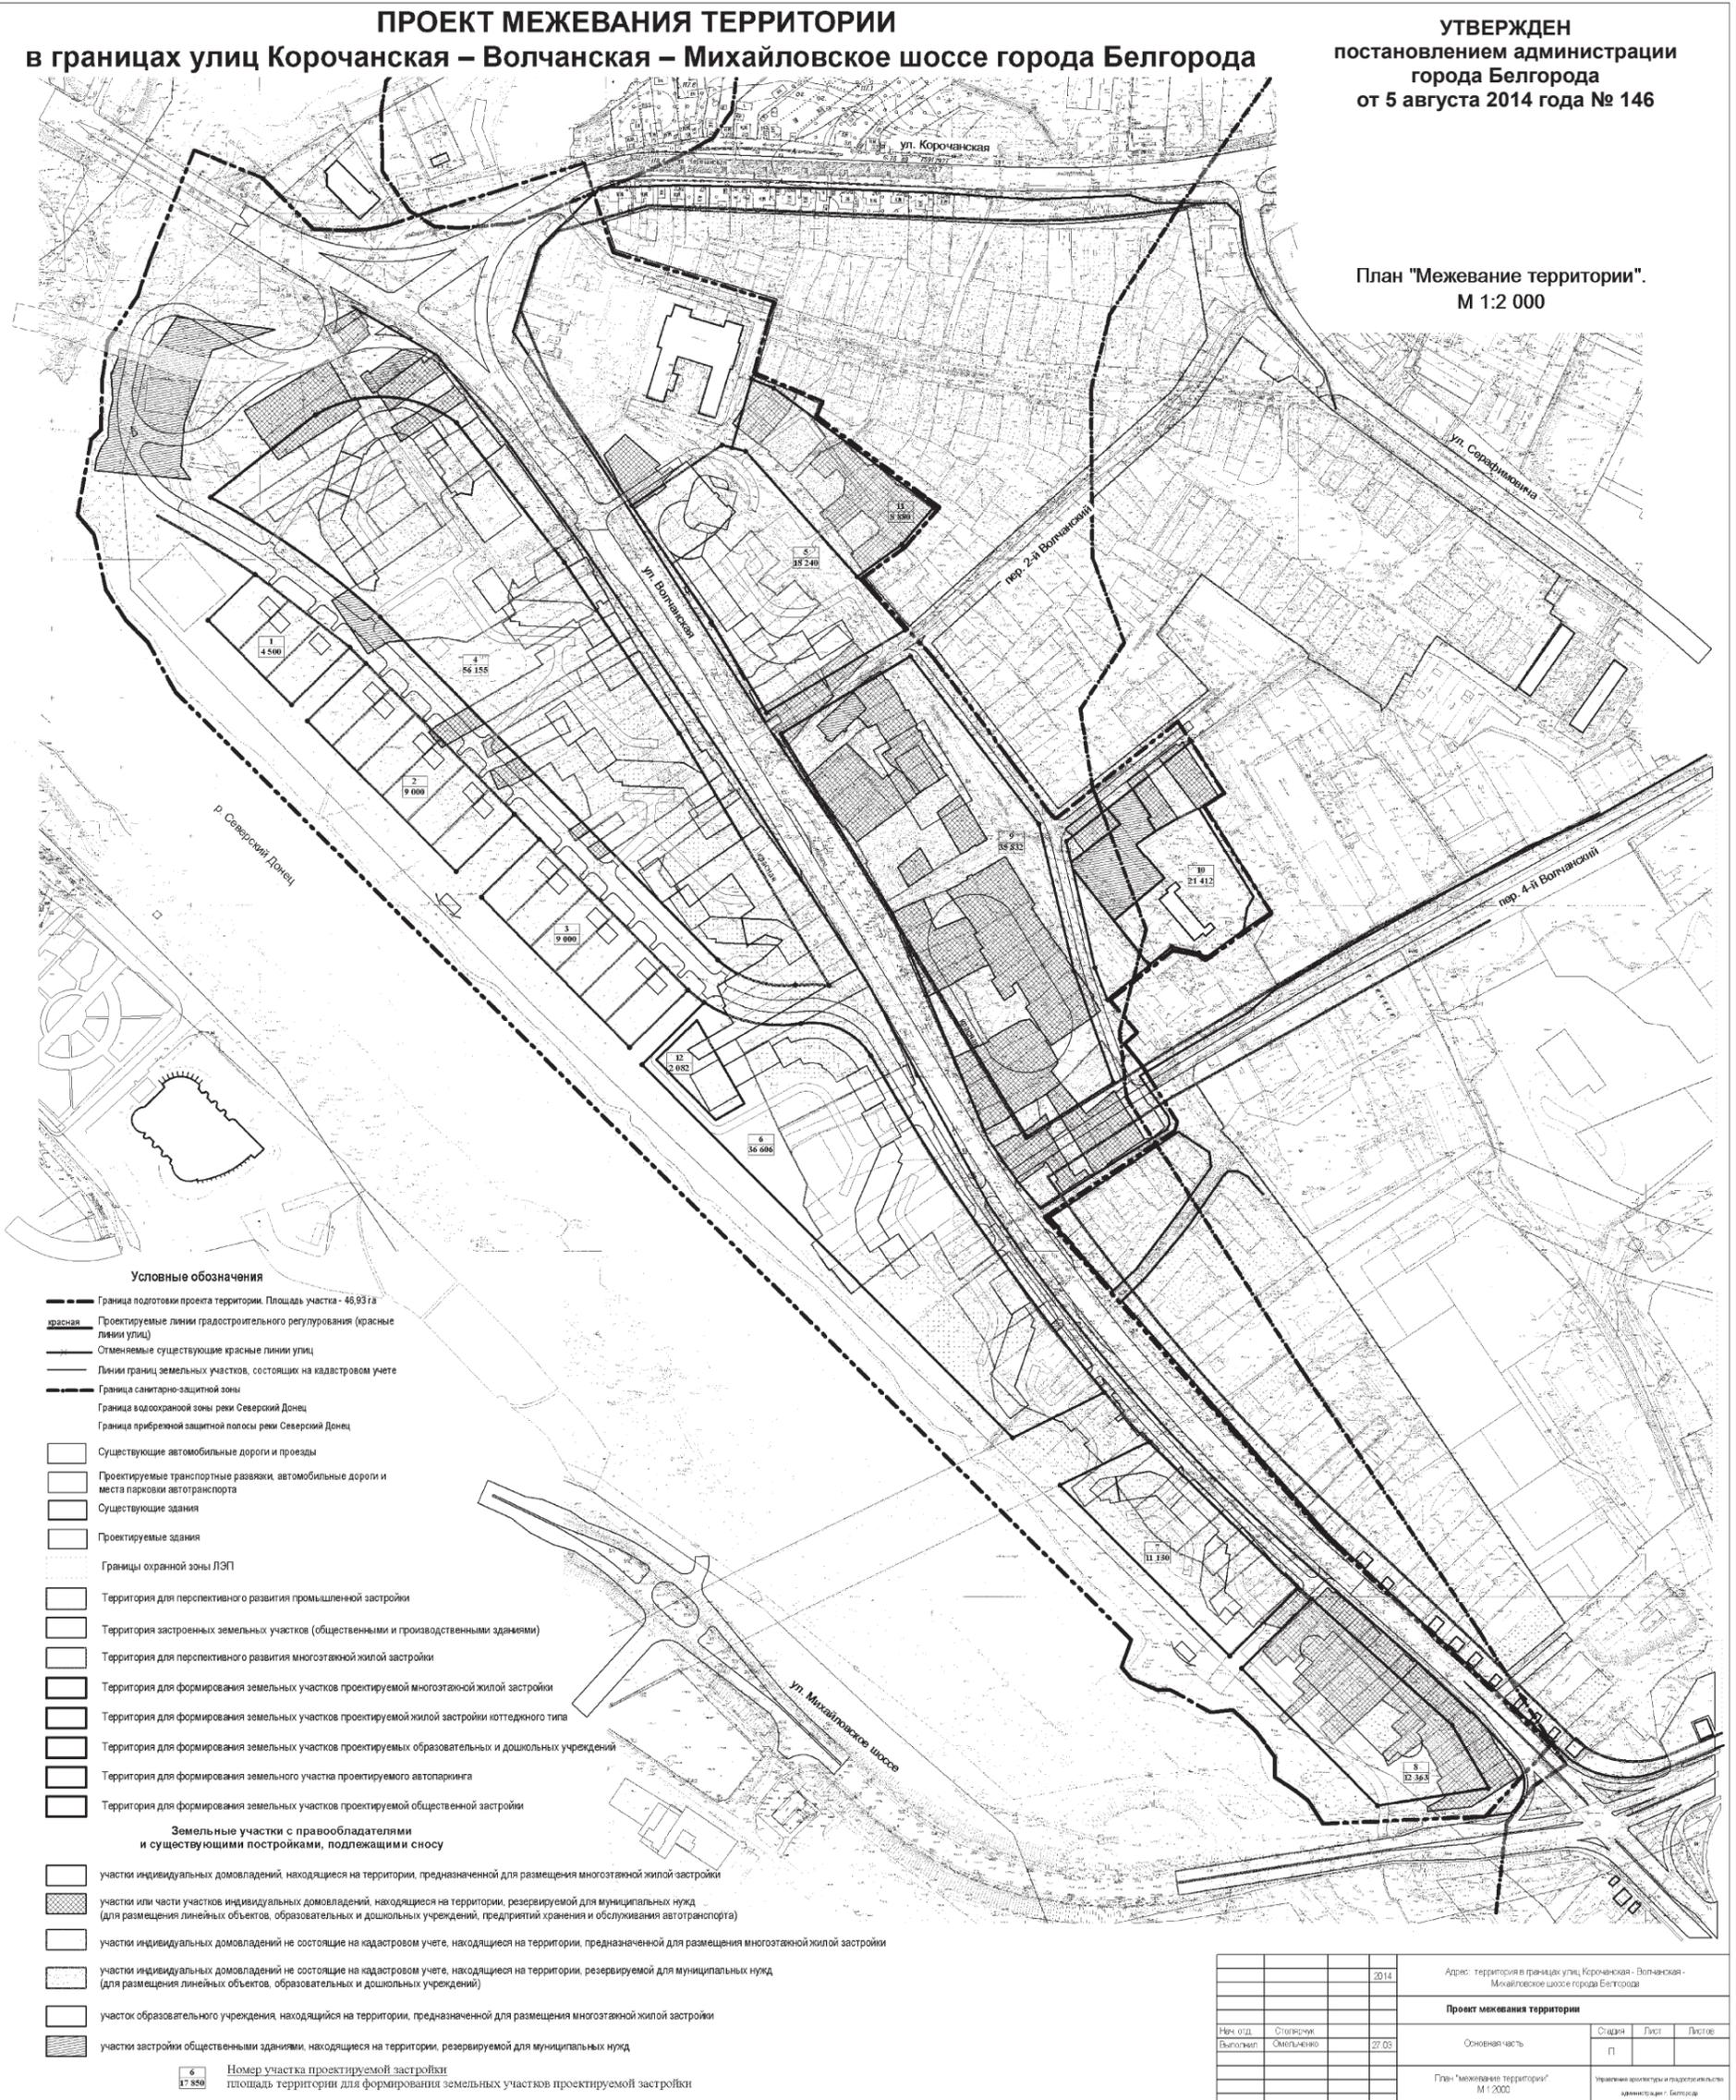

Условные обозначения

- Граница подготовки проекта территории. Площадь участка - 46,93 га
- красная — Проектируемые линии градостроительного регулирования (красные линии улиц)
- Отменяемые существующие красные линии улиц
- Линии границ земельных участков, состоящих на кадастровом учете
- Граница санитарно-защитной зоны
- Граница водоохранной зоны реки Северский Донец
- Граница прибрежной защитной полосы реки Северский Донец
- Существующие автомобильные дороги и проезды
- Проектируемые транспортные развязки, автомобильные дороги и места парковки автотранспорта
- Существующие здания
- Проектируемые здания
- Границы охранной зоны ЛЭП
- Территория для перспективного развития промышленной застройки
- Территория застроенных земельных участков (общественными и производственными зданиями)
- Территория для перспективного развития многоквартирной жилой застройки
- Территория для формирования земельных участков проектируемой многоквартирной жилой застройки
- Территория для формирования земельных участков проектируемой жилой застройки коттеджного типа
- Территория для формирования земельных участков проектируемых образовательных и дошкольных учреждений
- Территория для формирования земельного участка проектируемого автостоянка
- Территория для формирования земельных участков проектируемой общественной застройки
- Земельные участки с правообладателями и существующими постройками, подлежащими сносу**
- участки индивидуальных домовладений, находящиеся на территории, предназначенной для размещения многоквартирной жилой застройки
- участки или части участков индивидуальных домовладений, находящиеся на территории, резервируемой для муниципальных нужд (для размещения линейных объектов, образовательных и дошкольных учреждений, предприятий хранения и обслуживания автотранспорта)
- участки индивидуальных домовладений не состоящие на кадастровом учете, находящиеся на территории, предназначенной для размещения многоквартирной жилой застройки
- участки индивидуальных домовладений не состоящие на кадастровом учете, находящиеся на территории, резервируемой для муниципальных нужд (для размещения линейных объектов, образовательных и дошкольных учреждений)
- участок образовательного учреждения, находящийся на территории, предназначенной для размещения многоквартирной жилой застройки
- участки застройки общественными зданиями, находящиеся на территории, резервируемой для муниципальных нужд

6
17 850
Номер участка проектируемой застройки
площадь территории для формирования земельных участков проектируемой застройки

		2014	Адрес: территория в границах улиц Корочанская – Волчанская – Михайловское шоссе города Белгорода		
			Проект межевания территории		
Нач. отд. Выполнен	Степень Омльчено	27.03	Основная часть	Страница П	Лист Листов
			План "Межевание территории" М 1:2000	Исполнено архитектором и подготвлено администрацией Белгорода	

СОЦЗАЩИТА ИНФОРМИРУЕТ**О предоставлении субсидии на оплату жилого помещения и коммунальных услуг**

В соответствии со ст. 48 Социального кодекса Белгородской области правом на предоставление мер социальной защиты обладают граждане, если их расходы на оплату жилого помещения и коммунальных услуг, рассчитанные исходя из размера регионального стандарта нормативной площади жилого помещения и размера регионального стандарта стоимости жилищно-коммунальных услуг, превышают максимально допустимую долю расходов граждан на оплату жилого помещения и коммунальных услуг в совокупном доходе семьи или доходе одиноко проживающего гражданина, установленную в размере:

- 10 процентов для семей (одиноко проживающего гражданина) со среднедушевым доходом меньше или равном величине прожиточного минимума;
- 22 процентов для семей (одиноко проживающего гражданина) со среднедушевым доходом выше прожиточного минимума.

Право на субсидии на оплату жилого помещения и коммунальных услуг (далее – субсидия) имеют:

- а) пользователи жилого помещения в государственном или муниципальном жилищном фонде;
- б) наниматели жилого помещения по договору найма в частном жилищном фонде;
- в) члены жилищного или жилищно-строительного кооператива;
- г) собственники жилого помещения (квартиры, жилого дома, части квартиры или жилого дома).

Субсидии предоставляются указанным гражданам сроком на 6 месяцев с учетом постоянно проживающих с ними членов их семей.

Размер субсидии исчисляется ежемесячно и зависит от размера расходов на оплату жилого помещения и коммунальных услуг, рассчитанных исходя из региональных стандартов стоимости жилищно-коммунальных услуг, региональных стандартов нормативной площади жилого помещения, используемой для расчета субсидий, и из регионального стандарта максимально допустимой доли расходов граждан на оплату жилого помещения и коммунальных услуг в совокупном доходе семьи.

При исчислении совокупного дохода семьи независимо от раздельного или совместного проживания учитываются доходы граждан, являющихся получателем субсидии или членам его семьи:

- а) супругом (супругой);
- б) родителями или усыновителями несовершеннолетних детей;
- в) несовершеннолетними детьми, в том числе усыновленными.

Доход семьи для исчисления величины совокупного дохода семьи или одиноко проживающего гражданина определяется за расчетный период, равный шести последним календарным месяцам, предшествующим месяцу подачи заявления о предоставлении субсидии.

Субсидия предоставляется при отсутствии задолженности по оплате жилого помещения и коммунальных услуг. Размер предоставляемой субсидии не должен превышать фактические расходы семьи на оплату жилого помещения и коммунальных услуг.

При неуплате получателем субсидии текущих платежей за жилое помещение и (или) коммунальные услуги в течение 2 месяцев предоставление субсидии может быть приостановлено для выяснения причин возникновения задолженности по оплате жилого помещения и (или) коммунальных услуг.

С перечнем необходимых документов можно ознакомиться на сайте управления социальной защиты населения администрации города Белгорода (<http://соцбел.рф>), страница «Социальная поддержка населения», вкладка «Меры социальной поддержки».

За назначением субсидии необходимо обращаться в Государственное автономное учреждение Белгородской области «Многофункциональный центр предоставления государственных и муниципальных услуг», расположенное по адресу: г. Белгород, пр. Славы, д. 25, (остановка «Донец»). Приемные дни: понедельник - пятница с 8-00 до 20-00 (перерыв с 13-00 до 14-00), суббота 9-00 до 14-00 (без перерыва), либо в МБУ «Центр социальных выплат», расположенное по адресу: г. Белгород, ул. Кн. Трубецкого, д.62, (каб. № 208), контактный телефон 334-308.

Предварительная запись на прием для назначения субсидии осуществляется на главной странице сайта управления социальной защиты населения администрации города Белгорода (<http://соцбел.рф>) в разделе «Запись на личный прием в электронном виде получателей мер социальной поддержки». Кроме того, за получением государственной услуги по организации предоставления гражданам субсидий на оплату жилого помещения и коммунальных услуг в электронном виде можно обратиться на портал государственных услуг Российской Федерации www.gosuslugi.ru.

О ежемесячной денежной выплате для оплаты проезда одному из родителей (опекунов, попечителей), сопровождающему ребенка-инвалида

В целях усиления социальной защищенности детей-инвалидов решением Совета депутатов города Белгорода от 24.04.2007 г. № 458 (в ред. от 19.12.2012 г. № 685) «О ежемесячной денежной выплате для проезда одному из родителей (опекунов, попечителей), сопровождающему ребенка-инвалида» установлена ежемесячная денежная выплата для оплаты проезда одному из родителей (опекунов, попечителей), сопровождающему ребенка-инвалида, нуждающегося в сопровождении, обучающегося в общеобразовательном учебном заведении или специальном (коррекционном) образовательном учреждении, в размере 200 рублей в месяц. Ежемесячная денежная выплата устанавливается одному из родителей (опекунов, попечителей), постоянно зарегистрированному по месту жительства в г. Белгороде, сопровождающему ребенка-инвалида, нуждающегося в сопровождении, также имеющего постоянную регистрацию по месту жительства в г. Белгороде, на учебный год (с 1 сентября по 31 мая), но не более чем на период признания ребенка инвалидом.

Ежемесячная денежная выплата не назначается в случае обучения ребенка-инвалида на дому или круглосуточного нахождения в специальном (коррекционном) образовательном учреждении.

Ежемесячная денежная выплата для оплаты проезда одному из родителей, сопровождающему ребенка-инвалида, не зависит от получения детьми-инвалидами ежемесячной денежной выплаты по другим основаниям.

Для её назначения гражданам необходимо представить в МБУ «Центр социальных выплат» следующие документы:

- документ, удостоверяющий личность заявителя, и его копию;
- заявление о назначении ежемесячной денежной выплаты с указанием способа её выплаты;
- справку учреждения медико-социальной экспертизы о признании ребенка в возрасте до 18 лет инвалидом или медицинское заключение на ребенка (подростка) – инвалида с детства в возрасте до 16 лет, выданного учреждением здравоохранения, о признании его инвалидом и ее (его) копию;
- свидетельство о рождении ребенка и его копию;
- справку из медицинского учреждения о нуждаемости ребенка в сопровождении;
- справку из учебного заведения о форме обучения (ежедневно, на дому, кругло-суточно);
- документ с места жительства ребенка о совместном проживании с одним из родителей, при обращении опекуна (попечителя) - с места жительства ребенка, подтверждающие факт его регистрации по месту жительства в г. Белгороде;
- при назначении ежемесячной денежной выплаты опекуну (попечителю) - выписку из решения органов местного самоуправления об установлении над ребенком опеки (попечительства) и её копию;
- при обращении представителя одного из родителей (опекунов, попечителей) – доверенность, оформленную в установленном порядке

В дальнейшем документы предоставляются на начало каждого учебного года.

По вопросам назначения ежемесячной денежной выплаты для оплаты проезда одному из родителей, сопровождающему ребенка-инвалида, следует обращаться:

- в МБУ «Центр социальных выплат» по адресу: г. Белгород, ул. К. Трубецкого, 62 (каб. 310). Приемные дни: понедельник, вторник с 9-00 до 13-00, среда, пятница с 9-00 до 18-00, перерыв с 13-00 до 14-00, тел. 32-61-61;

- в Государственное автономное учреждение «Многофункциональный центр предоставления государственных и муниципальных услуг» по адресу: г. Белгород, проспект Славы, д. 25. Приемные дни: понедельник-пятница с 8.00 до 20.00 (перерыв с 13.00 до 14.00); в субботу с 9.00 до 14.00 (без перерыва).

Одновременно сообщаем, что родители инвалидов с детства имеют право на назначение досрочной трудовой пенсии по старости.

Трудовая пенсия по старости назначается ранее достижения возраста, установленного статьей 7 Федерального закона «О трудовых пенсиях в РФ» от 17.12.2001г. № 173-ФЗ:

- одному из родителей инвалидов с детства, воспитавшему их до достижения ими возраста 8 лет: мужчинам по достижении возраста 55 лет, женщинам по достижении возраста 50 лет, если они имеют страховой стаж соответственно не менее 20 и 15 лет;

- опекунам инвалидов с детства или лицам, являвшимся опекунами инвалидов с детства, воспитавшим их до достижения ими возраста 8 лет, трудовая пенсия по старости назначается с уменьшением возраста, предусмотренного статьей 7 (мужчинам – 60 лет, женщинам – 55 лет), на один год за каждые один год и шесть месяцев опеки, но не более чем на пять лет в общей сложности, если они имеют страховой стаж не менее 20 и 15 лет соответственно мужчины и женщины.

По вопросу назначения досрочной трудовой пенсии необходимо обращаться в управление Пенсионного Фонда РФ (ГУ) в городе Белгороде, которое расположено по адресу: г. Белгород, ул. Вокзальная, д. 17.

Прием осуществляется: понедельник, вторник с 9-00 до 16-00; перерыв с 13-00 до 14-00; среда, пятница с 9-00 до 13-00; четверг – не приемный день. Телефоны для справок: 33-33-26, 27-74-78.

ПФР ИНФОРМИРУЕТ**Управление ПФР в г. Белгороде ведет прием отчетности от работодателей за первое полугодие 2014 г.**

С 1 июля 2014 года в управление ПФР в городе Белгороде работодатели города начали представлять отчеты за первое полугодие 2014 года.

Согласно действующему законодательству последний день сдачи такой отчетности – 15 августа текущего года.

Особо следует обратить внимание на то, что обязанность по представлению отчетности сохраняется даже при отсутствии в отчетном периоде финансово-хозяйственной деятельности и начислений страховых взносов в пользу работников. В этом случае работодатель обязан представить в ПФР «нулевой» отчет. По состоянию на 1 августа уже более 8700 работодателей города исполнили законодательно установленную обязанность по предоставлению отчетности.

Всем остальным следует помнить, что в отношении плательщиков страховых взносов, нарушивших сроки представления отчетности, законодательство предусматривает применение штрафных санкций. Так, по итогам отчетной кампании за 1 квартал 2014 года, финансовые санкции, предусмотренные статьей 46 Федерального закона от 24.07.2009 № 212-ФЗ «О страховых взносах в Пенсионный фонд Российской Федерации...», применены к 82 плательщикам города, общая сумма штрафных санкций составила более 280 тыс. рублей.

Избежать нарушения сроков предоставления отчетности, а также своевременно исправить допущенные ошибки работодателям помогает набирающий популярность электронный документооборот с Пенсионным фондом. В ходе текущей отчетной кампании по электронным каналам связи с использованием электронно-цифровой подписи отчетность представили уже 86 % страхователей.

Напоминаем, что порядок заполнения отчетности размещен на сайте Пенсионного фонда www.pfrf.ru в разделе «Работодателям», на сайте Отделения по Белгородской области, в специализированных бухгалтерских системах, а также в электронном сервисе «Кабинет плательщика страховых взносов». Помимо этого, на сайте Отделения ПФР в свободном доступе размещены новые программы для подготовки и проверки отчетности, которые в значительной степени облегчают процесс подготовки и сдачи отчетности для плательщиков страховых взносов.

Н.В. ГАВРИЛЕНКО,
заместитель начальника управления ПФР в г.Белгороде

**ВЫБОР ВАРИАНТА
ПЕНСИОННОГО ОБЕСПЕЧЕНИЯ
В 2014-2015 ГОДАХ:**

гражданам 1967 года рождения и моложе, зарегистрированным в системе ОПС, предоставлена возможность выбора варианта пенсионного обеспечения:

продолжить формирование пенсионных накоплений (тариф 6%);

ИЛИ

отказаться от дальнейшего формирования накопительной части пенсии, тем самым, направив все страховые взносы, которые за них уплачивают работодатели, на формирование страховой части

Сделав выбор, необходимо подать соответствующее заявление в Пенсионный фонд России.

Если гражданин никогда не подавал заявление о выборе НПФ или управляющей компании и не сделает выбор в 2014-15 годах, то все страховые взносы будут поступать на формирование страховой части.

В случае отказа от формирования пенсионных накоплений все ранее сформированные пенсионные накопления будут инвестироваться и выплачены в полном объеме, когда гражданин получит право на пенсию и обратится за ее назначением.

При выборе варианта пенсионного обеспечения важно знать, что, приняв решение о формировании накопительной пенсии, вы уменьшаете пенсионные права на формирование страховой части, и наоборот.

При отказе от формирования пенсионных накоплений максимальный годовой пенсионный коэффициент - 10, если продолжать формировать - 6,25.

Страховая пенсия ежегодно увеличивается государством на уровень не ниже инфляции. Накопительная пенсия не индексируется государством. Доходность пенсионных накоплений зависит исключительно от результатов их инвестирования, то есть могут быть и убытки. В случае убытков гарантируется лишь выплата суммы уплаченных страховых взносов на накопительную пенсию.

ВАЖНО:

- ! Пенсионный возраст не повышается
- ! Новая формула не касается нынешних пенсионеров и тех, кто выйдет на пенсию до 2015 года. Пенсия не будет уменьшена
- ! Все пенсионные права граждан, сформированные до 2015 года, фиксируются, сохраняются и будут исполняться
- ! Выбор варианта пенсионного обеспечения осуществляется в 2014-2015 годах
- ! Предусмотрен переходный период для постепенного увеличения требований к минимальному стажу до 15 лет по 1 году ежегодно
- ! Пенсии работающим пенсионерам будут выплачиваться в полном объеме
- ! Досрочный выход на пенсию работников, занятых на вредных и опасных производствах, и льготы «северянам» - сохраняются
- ! Фиксированная выплата сельхозработникам с 30-летним стажем - в повышенном размере
- ! Количество пенсионных баллов гражданин может узнать в Пенсионном Фонде России



На сайтах Минтруда и ПФР размещен пенсионный калькулятор, позволяющий рассчитать условный размер пенсии по новой пенсионной формуле.
pfrf.ru или rosmintrud.ru



**НОВАЯ
ПЕНСИОННАЯ
ФОРМУЛА
с 2015 года:**

ПЕНСИЯ = A x B + C + d



НОВАЯ ПЕНСИОННАЯ ФОРМУЛА
ПЕНСИЯ = A x B + C + d

A	→	Пенсионные баллы	Количество баллов зависит от стажа, официальной зарплаты, возраста выхода на пенсию. Максимальное количество баллов за год - 10.	15 Необходимый минимальный стаж - 15 лет. 30 Необходимое количество баллов - 30. Достижение возраста выхода на пенсию: 55 лет 60 лет	Включается в стаж. Пенсионные баллы даются: за каждый год отпуска по уходу за ребенком: 1,8 балла 3,6 балла 5,4 балла за каждый год воинской службы по призыву: 1,8 балла за каждый год ухода за инвалидом: 1,8 балла
B	→	Стоимость пенсионного балла	Ежегодно устанавливается Федеральным законом. Публикуется в СМИ и Интернете. Ежегодно увеличивается по доходам Пенсионного фонда России, но не ниже уровня инфляции.		
C	→	Фиксированная выплата	Ежегодно устанавливается Правительством РФ. Публикуется в СМИ и Интернете. Ежегодно увеличивается по доходам Пенсионного фонда России, но не ниже уровня инфляции.		
d	→	Накопительная пенсия	Формируется по выбору гражданина. Сделать выбор нужно в 2014-2015 годах.		

УЧИТЫВАЕТСЯ ТОЛЬКО БЕЛАЯ ЗАРПЛАТА

Порядок назначения и выплаты накопительной пенсии не меняется: сумма пенсионных накоплений делится на 228.

ГЛАВНОЕ

Чем больше стаж и зарплата, тем выше будущая пенсия!

Чем позднее выход на пенсию, тем выше будет пенсия!

За назначение пенсии после достижения пенсионного возраста начисляются премиальные баллы, увеличивается фиксированная выплата: на 5 лет позднее: +45% баллов, +36% к фиксированной выплате, на 10 лет позднее: в 2,32 раза больше баллов, 2,11 раза больше фиксированная выплата.