

Решение Совета депутатов города Белгорода от 22 июля 2015 г. № 262 «О внесении изменений в Устав городского округа «Город Белгород» зарегистрировано Управлением Министерства юстиции Российской Федерации по Белгородской области 01 сентября 2015 года, государственный регистрационный № RU 313010002015002.

СОВЕТ ДЕПУТАТОВ ГОРОДА БЕЛГОРОДА

двадцать пятая сессия пятого созыва

РЕШЕНИЕ

от 22 июля 2015 г.

№ 262

О внесении изменений в Устав городского округа «Город Белгород»

В целях приведения Устава городского округа «Город Белгород» в соответствие с действующим законодательством

Совет депутатов города Белгорода РЕШИЛ:

1. Внести в Устав городского округа «Город Белгород», принятый решением Белгородского городского Совета депутатов от 29 ноября 2005 года № 197, зарегистрированный отделом Главного управления Министерства юстиции Российской Федерации по Центральному федеральному округу в Белгородской области 7 декабря 2005 года, Государственный регистрационный № RU 313010002005001, (в редакции решений Совета депутатов города Белгорода от 25 декабря 2007 года № 602, от 26 августа 2008 года № 59, от 26 мая 2009 года № 213, от 16.02.2010 года №310, от 30 июня 2010 года № 354, от 23 ноября 2010 года № 398, от 25 октября 2011 года № 532, от 29 мая 2012 № 600, от 04 декабря 2012 года № 669, от 28 мая 2013 года № 734, от 20 августа 2013 года №757, от 25 февраля 2014 № 61, от 23 декабря 2014 № 189) изменения следующего содержания:

- 1.1. Пункт 25 части 1 статьи 9 изложить в следующей редакции:
«25) утверждение генеральных планов городского округа, правил землепользования и застройки, утверждение подготовленной на основе генеральных планов городского округа документации по планировке территории, выдача разрешений на строительство (за исключением случаев, предусмотренных Градостроительным кодексом Российской Федерации, иными федеральными законами), разрешений на ввод объектов в эксплуатацию при осуществлении строительства, реконструкции объектов капитального строительства, расположенных на территории городского округа, утверждение местных нормативов градостроительного проектирования городского округа, ведение информационной системы обеспечения градостроительной деятельности, осуществляемой на территории городского округа, резервирование земель и изъятие земельных участков в границах городского округа для муниципальных нужд, осуществление муниципального земельного контроля в границах городского округа, осуществление в случаях, предусмотренных Градостроительным кодексом Российской Федерации, осмотров зданий, сооружений и выдача рекомендаций об устранении выявленных в ходе таких осмотров нарушений»;
- 1.2. Пункт 39 части 1 статьи 9 признать утратившим силу;
- 1.3. Часть 1 статьи 9 дополнить пунктом 42 следующего содержания:
«42) организация в соответствии с Федеральным законом от 24 июля 2007 года № 221-ФЗ «О государственном кадастре недвижимости» выполнения комплексных кадастровых работ и утверждение карты-плана территории.»;
- 1.4. Часть 1 статьи 9.1. дополнить пунктом 15 следующего содержания:
«15) осуществление мероприятий по отлову и содержанию безнадзорных животных, обитающих на территории городского округа.»;
- 1.5. Пункт 6.1 части 1 статьи 10 изложить в следующей редакции:
«6.1) разработка и утверждение программ комплексного развития систем коммунальной инфраструктуры городского округа, программ комплексного развития социальной инфраструктуры городского округа, требования к которым устанавливаются Правительством Российской Федерации.»;
- 1.6. Пункт 8.1 части 1 статьи 10 изложить в следующей редакции:
«8.1) организация профессионального образования и дополнительного профессионального образования выборных должностных лиц местного самоуправления, депутатов представительного органа городского округа, муниципальных служащих и работников муниципальных учреждений, организация подготовки кадров для муниципальной службы в порядке, предусмотренном законодательством Российской Федерации об образовании и законодательством Российской Федерации о муниципальной службе.»;
- 1.7. Абзац 4 части 1 статьи 12 признать утратившим силу;
- 1.8. Статью 15 признать утратившей силу;
- 1.9. Пункт 3 части 3 статьи 20 изложить в следующей редакции:
«3) проекты планов и программ развития города Белгорода, проекты правил землепользования и застройки, проекты планировки территорий и проекты межевания территорий, за исключением случаев, предусмотренных Градостроительным кодексом Российской Федерации, проекты правил благоустройства территории, а также вопросы предоставления разрешений на условно разрешенный вид использования земельных участков и объектов капитального строительства, вопросы отклонения от предельных параметров разрешенного строительства, реконструкции объектов капитального строительства, вопросы изменения одного вида разрешенного использования земельных участков и объектов капитального строительства на другой вид такого использования при отсутствии утвержденных правил землепользования и застройки.»;
- 1.10. Часть 4 статьи 22 изложить в следующей редакции:
«4. Порядок назначения и проведения опроса граждан определяется решением Совета депутатов города Белгорода в соответствии с законом Белгородской области.»;
- 1.11. Пункт 22 части 2 статьи 27 изложить в следующей редакции:
«22) принятие решений о выпуске муниципальных займов.»;
- 1.12. Пункт 9 части 6 статьи 33 признать утратившим силу;
- 1.13. Пункт 8 статьи 34 изложить в следующей редакции:
«8) созывает сессии Совета депутатов города Белгорода, председательствует на них, подписывает протокол сессии Совета депутатов города Белгорода, обладает правом требовать созыва внеочередного заседания Совета депутатов города Белгорода.»;
- 1.14. Часть 3 статьи 36 изложить в следующей редакции:
«3. Порядок проведения конкурса на замещение должности мэра города Белгорода устанавливается Советом депутатов города Белгорода. Порядок проведения конкурса на замещение должности мэра города Белгорода должен предусматривать опубликование условий конкурса, сведений о дате, времени и месте его проведения, проекта контракта с мэром города Белгорода не позднее чем за 20 дней до дня проведения конкурса.
Общее число членов конкурсной комиссии устанавливается Советом депутатов города Белгорода. Половина членов конкурсной комиссии назначается Советом депутатов города Белгорода, а другая половина – Губернатором Белгородской области.»;
- 1.15. Часть 2 статьи 41 изложить в следующей редакции:
«2. Избирательная комиссия города Белгорода осуществляет подготовку и проведение выборов депутатов Совета депутатов города Белгорода, подготовку и проведение местного референдума, голосование по вопросам изменения границ, преобразования города Белгорода.»;
- 1.16. Абзац 1 части 2 статьи 43 изложить в следующей редакции:
«2. Проект решения может быть внесен на рассмотрение Совета депутатов города Белгорода председателем Совета депутатов города Белгорода, мэром города, Контрольно-счетной палатой города по вопросам, входящим в ее компетенцию, Избирательной комиссией города по вопросам, входящим в ее компетенцию, прокурором города либо вышестоящим прокурором, постоянной комиссией Совета депутатов, депутатом Совета депутатов города Белгорода, инициативной группой жителей города, обладающих избирательным правом, численностью не менее 200 человек, органами территориального общественно-самоуправления.»;
- 1.17. Абзац 2 части 3 статьи 43 изложить в следующей редакции:
«Решение Совета депутатов города Белгорода об удалении председателя Совета депутатов города Белгорода в отставку считается принятым, если за него проголосовало не менее двух третей от установленной настоящим Уставом численности депутатов Совета депутатов города Белгорода.»;
- 1.18. Часть 2 статьи 57 признать утратившей силу.
2. Направить настоящее решение на государственную регистрацию.
3. Опубликовать настоящее решение в газете «Наш Белгород» после государственной регистрации.
4. Настоящее решение вступает в силу после его опубликования в газете «Наш Белгород».
5. Контроль за исполнением настоящего решения возложить на постоянную комиссию Совета депутатов города Белгорода по вопросам законности и развития местного самоуправления.

С.Н. ГЛАГОЛЕВ,
председатель Совета депутатов города Белгорода

Л.В. КОВАЛЕВА,
секретарь сессии

Итоги собрания ТОС «Телевышка»

г. Белгород
Присутствовало: 125 человек.

Решили:

1. Утвердить состав Комитета ТОС «Телевышка».
2. Утвердить Устав ТОС «Телевышка» в новой редакции.
3. Определить срок полномочий Комитета ТОС 15 лет со дня регистрации Устава ТОС в новой редакции в установленном порядке.

Руководитель Комитета ТОС «Телевышка»

О.Д. Сазонов

АДМИНИСТРАЦИЯ ГОРОДА БЕЛГОРОДА

РАСПОРЯЖЕНИЕ

от 7 сентября 2015 г.

№ 1095

О присвоении статуса «модельная библиотека» муниципальным библиотекам города Белгорода

В рамках реализации муниципальной программы городского округа «Город Белгород» «Развитие культуры и искусства городского округа «Город Белгород» на 2015-2020 годы», утвержденной постановлением администрации города Белгорода от 06 ноября 2014 года № 220, руководствуясь Модельным стандартом деятельности муниципальной общедоступной библиотеки Белгородской области, утвержденным приказом управления культуры Белгородской области от 15 марта 2010 года № 76, на основании актов комиссии по присвоению статуса «модельная библиотека» муниципальным библиотекам города от 18 июня 2015 года № 1, № 2:

1. Присвоить статус «модельная библиотека» муниципальным библиотекам-филиалам № 8, № 10 муниципального бюджетного учреждения культуры «Централизованная библиотечная система города Белгорода» и определить их полное наименование:
 - «Модельная библиотека-филиал № 8 муниципального бюджетного учреждения культуры «Централизованная библиотечная система города Белгорода»;
 - «Модельная детская библиотека-филиал № 10 муниципального бюджетного учреждения культуры «Централизованная библиотечная система города Белгорода».
2. Управлению информации и массовых коммуникаций администрации города Белгорода (Губина С.А.) обеспечить опубликование настоящего распоряжения в газете «Наш Белгород».
3. Контроль за исполнением настоящего распоряжения возложить на департамент образования, культуры, спорта и молодежной политики администрации города Белгорода (Мухартов А.А.).

С. БОЖЕНОВ,
глава администрации города Белгорода

АДМИНИСТРАЦИЯ ГОРОДА БЕЛГОРОДА

РАСПОРЯЖЕНИЕ

от 8 сентября 2015 г.

№ 1100

Об итогах конкурса «Наш Белгород. Наша инициатива»

В соответствии с распоряжением администрации города Белгорода от 21.05.2015 г. № 556 «Об утверждении положения о проведении конкурса «Наш Белгород. Наша инициатива» и на основании протокола заседания конкурсной комиссии по подведению итогов проведения конкурса «Наш Белгород. Наша инициатива» от 26.08.2015 г.:

1. Признать победителями конкурса «Наш Белгород. Наша инициатива»:
 - 1.1. В номинации «Общественная инициатива по добровольческой (волонтерской) деятельности, социальной поддержке семей и ветеранов»:
 - ТОС «Росток» - председатель Кушарева Екатерина Трофимовна (территория Совета территории № 7, председатель Совета территории – Розенталь О.А.);
 - ТОС «Лидер» - председатель Варчук Мария Сергеевна (территория Совета территории № 22, председатель – Гребенников Ю.Б.).
 - 1.2. В номинации «Общественная инициатива по патриотическому воспитанию и работе с детьми и молодежью, спортивной и культурно массовой работе с жителями территории»:
 - ТОС «Меркурий» - председатель Возовик Александр Борисович (территория Совета территории № 15, председатель – Александрова О.Л.);
 - ТОС «Единство» - председатель Пархоменко Зоя Валерьевна (территория Совета территории № 4, председатель - Катянина А.В.);
 - ТОС «Живописный» - председатель Пиюкова Виктория Викторовна (территория Совета территории № 5, председатель Молчанов А.А.);
 - ТОС «Небо» - председатель Чубова Анна Михайловна (территория Совета территории № 10, председатель – Игнатова И.Б.);
 - ТОС «Урожайный» - председатель Новикова Татьяна Николаевна (территория Совета территории № 17, председатель Дьячков Ю.А.);
 - ТОС «Смена» - председатель Тихомирова Галина Ивановна (территория Совета территории № 24, председатель Ковалева Л.В.);
 - ТОС «Светлячок» - председатель Сопина Мария Антоновна (территория Совета территории № 26, председатель Семененко А.П.).
 - 1.3. В номинации «Общественная инициатива по профилактике правонарушений и охране общественного порядка»:
 - ТОС «Октябрь-2» - председатель Мордес Лидия Ивановна (территория Совета территории № 11, председатель – Радченко В.В.);
 - ТОС «Городок» - председатель Тимоновская Елена Викторовна (территория Совета территории № 12, председатель – Гуцин Н.Г.);
 - ТОС «Живописный» - председатель Солодовникова Людмила Борисовна (территория Совета территории № 14, председатель – Сиротенко С.И.);
 - ТОС «Развитие» - Сополева Ирина Николаевна (территория Совета территории № 2, председатель - Егоров М.Е.).
 - 1.4. В номинации «Общественная инициатива по благоустройству и ЖКХ»:
 - ТОС «Курская 6 б» - председатель Свищева Алла Васильевна (территория Совета территории № 14, председатель – Сиротенко С.И.);
 - ТОС «Сотрудничество» - председатель Акулов Владимир Николаевич (территория Совета территории № 8, председатель – Луценко В.Д.);
 - ТОС «Гармония» - председатель Здор Анатолий Александрович (территория Совета территории № 9, председатель – Палесика М.В.);
 - ТОС «Кутузовский» - Перьков Павел Васильевич (территория Совета территории № 16, председатель Зеберт А.А.);
 - ТОС «Народный» - председатель Шевелев Николай Петрович (территория Совета территории № 22, председатель Гребенников Ю.Б.).
 - 1.5. В номинации «Общественная инициатива по работе с предприятиями и предпринимателями»:
 - ТОС «Сергиевский» - председатель Локтионов Игорь Васильевич (территория Совета территории № 5, председатель – Молчанов А.А.);
 - ТОС «Лирический» - председатель Близнац Василина Николаевна (территория Совета территории № 1, председатель – Радченко В.В.).
2. Наградить денежной премией в размере 25000 (двадцать пять тысяч) рублей каждого победителя конкурса «Наш Белгород. Наша инициатива».
3. Комитету финансов и бюджетных отношений (Дюков О.Д.) обеспечить финансирование комитета по управлению Западным округом в сумме 375 000 (триста семьдесят пять тысяч) рублей и комитета по управлению Восточным округом в сумме 125 000 (сто двадцать пять тысяч) рублей в пределах средств, предусмотренных в бюджете городского округа «Город Белгород» на эти цели, в рамках реализации подпрограммы 1 «Развитие общественного самоуправления на территории города Белгорода» муниципальной программы «Муниципальное управление и развитие солидарного общества на 2015 – 2020 годы».
4. Управлению информации и массовых коммуникаций (Губина С.А.) обеспечить опубликование настоящего распоряжения в газете «Наш Белгород».
5. Контроль за исполнением настоящего распоряжения возложить на заместителя главы администрации города по внутренней и кадровой политике Медведеву О.И.

С. БОЖЕНОВ,
глава администрации города Белгорода

Проектная декларация объекта капитального строительства многоквартирного жилого дома с офисными помещениями и подземным паркингом, расположенного по адресу: Российская Федерация, Белгородская область, г. Белгород, ул. Парковая, 8.

г. Белгород

1. Информация о застройщике
 1.1. Застройщик - **Общество с ограниченной ответственностью «Вега»**, юр. и факт. адрес: Российская Федерация, 308001, Белгородская область, г. Белгород, ул. Белгородского полка, 62, тел. (4722) 27-24-25, 20-26-26, тел./факс (4722) 20-26-01.
 Режим работы застройщика:
 Понедельник – пятница с 9.00 до 18.00, перерыв с 13.00 до 14.00, суббота, воскресенье – выходные.

1.2. Государственная регистрация застройщика:
 - ИНН 3123204306.
 - свидетельство о внесении записи в Единый государственный реестр юридических лиц о создании юридического лица серия 31 № 001929935, выдано инспекцией Федеральной налоговой службы по г. Белгороду 3 ноября 2009 года, основной государственный регистрационный номер – 1093123015556.
 - устав Общества с ограниченной ответственностью «Вега» утвержден Протоколом внеочередного общего собрания Участников ООО «Вега», от 28 октября 2013 года, зарегистрирован инспекцией Федеральной налоговой службы по г. Белгороду 7 ноября 2013 года, за государственный регистрационный номером – 2133123205532.

1.3. Учредители застройщика:
 - ФРЕЙДЦИС МОИСЕИ СРУЛЕВИЧ - 50,0 % долей
 - ФРЕЙДЦИС АЛЕКСАНДР МОИСЕЕВИЧ - 50,0 % долей
 1.4. Сведения о проектах строительства объектов недвижимости, в которых принимал участие застройщик в течение трех лет, предшествующих опубликованию проектной декларации:
 - жилой дом со встроенными нежилыми помещениями и подземной автостоянкой, расположенный по адресу: Российская Федерация, Белгородская область, г. Белгород, Гражданский проспект, 36, срок сдачи в эксплуатацию IV квартал 2014 года, сдан в эксплуатацию в III квартале 2014 года;
 - жилой дом с нежилыми помещениями и подземной автостоянкой, расположенный по адресу: Российская Федерация, Белгородская область, г. Белгород, Народный бульвар, 3 а, срок сдачи в эксплуатацию: IV квартал 2015 года, сдан в эксплуатацию в IV квартал 2014 года;

- жилой дом со встроенными нежилыми помещениями и подземной автостоянкой (I-я очередь), расположенный по адресу: Российская Федерация, Белгородская область, г. Белгород, Гражданский проспект, 25, срок сдачи в эксплуатацию IV квартал 2014 года, сдан в эксплуатацию в IV квартале 2014 года;

- ведется строительство жилого дома с нежилыми помещениями и подземной автостоянкой I – очередь строительства (блок - секции 1;2;3;4), расположенного по адресу: Российская Федерация, Белгородская область, г. Белгород, ул. Костюкова, 11в, срок сдачи в эксплуатацию IV квартал 2015 года;

- ведется строительство жилого дома с нежилыми помещениями (в том числе часть подземной автостоянки, расположенной непосредственно под жилым домом в осях «2-9», «А/1-Л»), расположенного по адресу: Российская Федерация, Белгородская область, г. Белгород, ул. Кирпичная, 65 б, срок сдачи в эксплуатацию IV квартал 2016 года;

- ведется строительство жилого дома со встроенными нежилыми помещениями и подземной автостоянкой, расположенного по адресу: Российская Федерация, Белгородская область, г. Белгород, ул. Есенина, 9 (2 очередь) срок сдачи в эксплуатацию IV квартал 2017 года;

- ведется строительство жилого дома с нежилыми помещениями и подземной автостоянкой. 1 очередь I этапа строительства. Жилой дом 2 секция, расположенного по адресу: Российская Федерация, Белгородская область, г. Белгород, ул. Вокзальная, 26 а, срок сдачи в эксплуатацию IV квартал 2017 года;

- ведется строительство жилого дома с нежилыми помещениями и подземной автостоянкой. 2 очередь I этапа строительства. Жилой дом 1 секция, расположенного по адресу: Российская Федерация, Белгородская область, г. Белгород, ул. Вокзальная, 26 а, срок сдачи в эксплуатацию IV квартал 2017 года;

- ведется строительство жилого дома со встроенными нежилыми помещениями и подземной автостоянкой, расположенного по адресу: Российская Федерация, Белгородская область, г. Белгород, ул. Есенина, 9 (1 очередь) срок сдачи в эксплуатацию IV квартал 2015 года;

- ведется строительство жилого дома со встроенными нежилыми помещениями и подземной автостоянкой, расположенного по адресу: Российская Федерация, Белгородская область, г. Белгород, ул. Есенина, 9 (2 очередь) срок сдачи в эксплуатацию IV квартал 2017 года;

1.5. Деятельность застройщика ООО «Вега» не подлежит лицензированию.
 Деятельность застройщика ООО «Вега» осуществляется на основании «Свидетельство о допуске к определенному виду или видам работ, которые оказывают влияние на безопасность объектов капитального строительства» №С.055.31.10338.12.2012 выдано 26 декабря 2012 г. «Некоммерческое партнерство саморегулируемая организация «Объединение инженеров строителей».

1.6. Финансовый результат за 2 квартал 2015 года составляет:
 - Прибыль - 155 тыс. руб. (Сто пятьдесят пять тысяч) рублей;
 - Дебиторская задолженность – 729079 тыс. руб. (Семьсот двадцать девять миллионов семьдесят девять тысяч) рублей;
 - Кредиторская задолженность – 419059 тыс. руб. (Четыреста девятнадцать миллионов пятьдесят девять тысяч) рублей.

2. Информация о проекте строительства.
 2.1. Целью проекта строительства является удовлетворение существующей потребности в благоустроенных жилых, нежилых торговых, офисных площадях и паркингах в городе, и получение прибыли.

2.2. Предусмотрена одна очередь реализации проекта. Начало освоения – август 2015 года, ввод в эксплуатацию – 4 квартал 2017 года.
 2.3. Сроки реализации: 4 квартал 2017 года.
 2.4. Результаты государственных экспертиз проекта:
 - положительное заключение негосударственной экспертизы 31-1-2-0001-15 от 27 июля 2015 года Общество с ограниченной ответственностью «Научно-производственный центр «Аудит безопасности»».

2.5. Разрешение на строительство объекта капитального строительства многоквартирного жилого дома с офисными помещениями и подземным паркингом по ул. Парковая, 8 в г. Белгороде:

| | | |
|-----|---|---|
| 1 | Строительство объекта капитального строительства | + |
| 2 | Наименование объекта капитального строительства (этапа) в соответствии с проектной документацией | Многоэтажный жилой дом с офисными помещениями и подземным паркингом |
| | Наименование организации, выдавшей положительное заключение экспертизы проектной документации, и в случаях, предусмотренных законодательством Российской Федерации, реквизиты приказа об утверждении положительного заключения государственной экологической экспертизы | Общество с ограниченной ответственностью «Научно-производственный центр «Аудит безопасности» |
| | Регистрационный номер и дата выдачи положительного заключения экспертизы проектной документации и в случаях, предусмотренных законодательством Российской Федерации, реквизиты приказа об утверждении положительного заключения государственной экологической экспертизы | №31-1-2-0001-15 от 27 июля 2015 года. |
| 3 | Кадастровый номер земельного участка (земельных участков), в пределах которого (которых) расположен или планируется расположение объекта капитального строительства | 31:16:0116013:11 |
| | Номер кадастрового квартала (кадастровых кварталов), в пределах которого (которых) расположен или планируется расположение объекта капитального строительства | 31:16:0116013 |
| 3.1 | Сведения о градостроительном плане земельного участка | от 04.09.2014 г. №RU31301000-20140439 Управление архитектуры и градостроительства администрации г. Белгорода |
| 3.2 | Сведения о проекте планировки и проекте межевания территории | - |
| 3.3 | Сведения о проектной документации объекта капитального строительства, планируемого к строительству, реконструкции, проведению работ сохранения объекта культурного наследия, при которых затрагиваются конструктивные и другие характеристики надежности и безопасности объекта | ООО «Техноинжиниринг» Свидетельство №0051/3-2012-3123144463-II-2 от 27 августа 2012 г. |

4 Краткие проектные характеристики для строительства, реконструкции объекта капитального строительства, объекта культурного наследия, если при проведении работ по сохранению. Объекта культурного наследия затрагиваются конструктивные и другие характеристики надежности и безопасности такого объекта

| | | | |
|---|---------------------------------------|--------------------------------------|-----------------|
| Наименование объекта капитального строительства, входящего в состав имущественного комплекса, в соответствии с проектной документацией: многоэтажный жилой дом с офисными помещениями и подземным паркингом | | | |
| Общая площадь (кв.м): | 170972,16 | Площадь участка (кв.м): | 2276,0 |
| Объем (куб.м): | 56371,30 | в том числе подземной части (куб.м): | 11975,72 |
| Количество этажей (шт.): | 19 | Высота (м): | 59,90 |
| Количество подземных этажей (шт.): | 2 | Вместимость (чел.): | - |
| Площадь застройки (кв.м.): | 1143,49 | | |
| Иные показатели: | | | |
| 5 Адрес (местоположение) объекта | г. Белгород, улица Парковая, 8 | | |

выдано департаментом строительства и архитектуры администрации города Белгорода 20 августа 2015 года №RU31-301000-319-2015.

2.6. Земельный участок, расположенный по адресу: Российская Федерация, Белгородская область, г. Белгород, ул. Парковая, 8 на котором ведется строительство:

- площадью 2276 кв.м., кадастровый (или условный) номер 31:16:0116013:11, принадлежит ООО «Вега» на праве собственности.

Документы-основания:
 - Договор купли-продажи от 25.06.2015 г., о чем в Едином государственном реестре прав на недвижимое имущество и сделок с ним 30.06.2015 г. сделана запись регистрации №31-31/001-31/001/103/2015-690/2 и подтверждено свидетельством о государственной регистрации права серии 197333, выданным 30.06.2015 года Управлением Федеральной службы государственной регистрации, кадастра и картографии по Белгородской области.

2.7. В целях упорядочения адресного плана, строящемуся многоквартирному жилому дому со встроенными нежилыми помещениями и подземной автостоянкой УПРАВЛЕНИЕМ АРХИТЕКТУРЫ И ГРАДОСТРОИТЕЛЬСТВА АДМИНИСТРАЦИИ ГОРОДА БЕЛГОРОДА БЕЛГОРОДСКОЙ ОБЛАСТИ, присвоен постоянный адрес: г. Белгород, ул. Парковая, 8, дата регистрации 21 августа 2015 года, учетный номер в адресном реестре Белгорода 13602, справка №444-адр от 21.08.2015 г.

2.8. Границы земельного участка: участок строительства расположен в центральной части г. Белгорода по ул. Парковая.

На смежных участках, граничащих с участком застройки, расположены:
 - с севера – территория строящегося общественного центра;
 - с востока – парк им. Ленина;
 - с запада – ул. Парковая и жилой микрорайон;
 - с юга - спортивная площадка.

Поверхность участка строительства относительно ровная, с уклоном в юго-восточном направлении. В основу проектного решения положен принцип максимального приближения проектной линии внешнего контура здания к существующему рельефу.

2.9. Генеральный план решен в увязке с существующей застройкой, предусмотрено обеспечение проектируемого объекта всеми необходимыми элементами благоустройства: устройство проездов, тротуаров, дорожек с плиточным покрытием, озеленение территории.

2.10. Местоположение: Российская Федерация, Белгородская область, г. Белгород, улица Парковая, 8.

Планировка объекта капитального строительства многоквартирного жилого дома с офисными помещениями и подземным паркингом, расположенного по адресу: Российская Федерация, Белгородская область, г. Белгород, улица Парковая, 8, далее – объект, разработан по индивидуальному проекту.

Проектируемый объект представляет собой многоквартирный жилой дом с офисными помещениями и подземным паркингом по ул. Парковая, 8 в г. Белгороде. Жилой дом – односекционное 19-ти этажное здание (включая технический этаж) с офисными помещениями (на первом этаже) и подземным двухуровневым паркингом, на эксплуатируемой кровле которого выполняется благоустройство внутреннего двора.

Общее количество квартир – 150.
 Количество встроенных и пристроенных нежилых помещений – 10, в том числе двухуровневый паркинг на 150 машиномест.

Жилая часть объекта расположена со 2-го по 15-й этажи. Проектом предусмотрены 1-но, 2-х и 3-х комнатные квартиры.

В верхней части объекта располагается технический этаж, предназначенный для прокладки инженерных коммуникаций и размещения технических помещений (машинное помещение лифта).
 Проектом предусматриваются два пассажирских лифта.
 При строительстве объекта будут применены следующие конструкции:

В качестве фундаментов принята естественное основание в виде монолитной железобетонной плиты толщиной 600 мм из бетона класса В25 с армированием отдельными стержнями из арматуры класса А500С (ГОСТ Р 52544-2006), по бетонной подготовке толщиной 100 мм из бетона класса В 7,5.

Конструктивная схема жилого дома представляют собой монолитный железобетонный безригельный каркас бескапитального типа, с варьирующей сеткой колонн. Несущими элементами каркаса являются: колонны, ядра жесткости (лестнично-лифтовые блоки) и горизонтальные диски перекрытий.

Пространственная неизменяемость здания обеспечивается жестким соединением колонн и ядра жесткости с фундаментом и плитами перекрытия.
 Колонны – монолитные железобетонные:
 - из бетона класса В 30 с армированием стержнями из арматуры класса А500С (ГОСТ Р 52544-2006) – с уровня подземного этажа по шестой этаж;
 - из бетона класса В 25 с армированием стержнями из арматуры класса А500С (ГОСТ Р 52544-2006) – с уровня седьмого этажа и выше.

Перекрытия и покрытия монолитные железобетонные из бетона класса В 25 с армированием стержнями из арматуры класса А500С (ГОСТ Р 52544-2006). Толщина плит 200 мм (для подземных этажей, включая первый жилой этаж, толщина плит перекрытия составляет 250 мм).

Ядра жесткости – монолитные железобетонные:
 - до отметки уровня шестого этажа из бетона класса В 30, с армированием стержнями из арматуры класса А500С (ГОСТ Р 52544-2006). Толщина стен 200 мм;
 - с отметки выше 18.540 м из бетона В 25, с армированием стержнями из арматуры класса А500С (ГОСТ Р 52544-2006). Толщина стен 200 мм.

Наружные стены надземных этажей – кладка из полнотелых керамзитобетонных блоков СКЦп 1Р75 (ГОСТ 6133-99) толщиной 190 мм, с утеплением минераловатными плитами толщиной 100 мм, с облицовкой навесными фасадами из керамогранита на алюминиевой подсистеме.

Перегородки технических помещений в техническом подполье выполняются из пустотелых блоков бетонных стеновых СКЦ (ГОСТ 6133-99) толщиной 190 мм.
 Перегородки межквартирные – керамзитобетонные блоки СКЦ 1Р50 толщиной 190 мм.
 Перегородки межкомнатные (включая санузел) – кладка из пазогребневых гипсовых панелей (ПГП) толщиной 80 мм.

Перекрытия – сборные брусковые керамзитобетонные и в виде 2-х стержней из арматуры для перегородок из ПГП.
 Окна – металлопластиковые с двухкамерным стеклопакетом (между улицей и жилыми помещениями) и с однокамерным стеклопакетом (между лоджиями и жилыми помещениями).

Ограждения лоджий и балконов – витражная алюминиевая система с однокамерным стеклопакетом. Двери – входные во все квартиры – металлические.
 Наружная отделка стен здания запроектирована в виде облицовки из керамогранита в виде системы вентилируемого фасада.

Кровля – из гибкой черепицы, по бескаркасной арочной конструкции, чердачная. Утеплитель – минераловатные плиты толщиной 150 мм, с разуклонкой из керамзитового гравия, с системой внутреннего организованного водостока.
 Теплоснабжение и горячее водоснабжение жилых и нежилых помещений объекта – централизованное.
 Водоснабжение жилого дома, а также офисных помещений запроектировано от существующих городских сетей.

2.11. Количество самостоятельных частей объекта – многоквартирного жилого дома с офисными помещениями и подземным паркингом, расположенного по адресу: Российская Федерация, Белгородская область, г. Белгород, улица Парковая, 8 - 160 (сто шестьдесят), в т.ч.:
 1 – комнатных квартир – 60, проектной жилой площадью от 17,36 кв.м. до 20,32 кв.м., проектной общей площадью от 42,42 кв.м. до 51,78 кв.м.;
 2 – комнатных квартир – 60, проектной жилой площадью от 31,0 кв.м. до 36,76 кв.м., проектной общей площадью от 59,52 кв.м. до 74,64 кв.м.;
 3 – комнатных квартир – 30 проектной жилой площадью от 55,20 кв.м. до 57,04 кв.м., проектной общей площадью 107,77 кв.м.;
 количество нежилых помещений на 1 этаже – 9, проектной площадью от 39,58 кв.м. до 85,47 кв.м.
 Двухуровневый паркинг на 150 машиномест в подземном этаже.

Всего по объекту:
 - проектная жилая площадь жилых помещений – 4824,30 кв.м.,
 - проектная общая площадь жилых помещений – 10110,0 кв.м.,
 - проектная общая площадь встроенных офисных помещений – 600,34 кв.м.
 - проектная общая площадь подземного паркинга – 3240,05 кв.м., в том числе: 1 уровня (69 машиномест) – 1479,17 кв.м.; 2 уровня (81 машиноместо) – 1760,88 кв.м.

2.12. На настоящем этапе функциональное назначение нежилых помещений строящегося объекта недвижимости, не входящих в состав общего имущества определено – общественного назначения.

2.13. Состав общего имущества, которое будет находиться в общей долевой собственности участников долевого строительства после получения разрешения на ввод в эксплуатацию указанного объекта недвижимости и передачи объектов долевого строительства участникам долевого строительства: помещение консьержа, лифты, лифтовые и иные шахты, мусорокамеры, площадки общего пользования, лестницы, электротщитовые, тепловой узел, технический этаж, в котором имеются инженерные коммуникации, иное, обслуживающее более одного помещения в данном доме оборудование, а также крыши, ограждающие, несущие и ненесущие конструкции данного дома, механическое, электрическое, санитарно-техническое и иное оборудование, находящееся в данном доме за пределами и внутри помещений и обслуживающее более одного помещения, земельный участок, на котором расположен данный дом, с элементами озеленения и благоустройства и иные предназначенные для обслуживания, эксплуатации и благоустройства данного дома объекты, расположенные на указанном земельном участке (далее – общее имущество в многоквартирном доме). Границы и размер земельного участка, на котором расположен многоквартирный дом, определяются в соответствии с требованиями земельного законодательства и законодательства о градостроительной деятельности.

Земельный участок, на котором расположены многоквартирный дом и иные входящие в состав такого дома объекты недвижимого имущества, является общей долевой собственностью собственников помещений в многоквартирном доме.

2.14. Предполагаемый срок получения разрешения на ввод в эксплуатацию строящегося объекта недвижимости - 4 квартал 2017 года.

Перечень органов государственной власти, местного самоуправления и организаций, представители которых участвуют в приемке указанного объекта недвижимости: управление государственного строительного надзора Белгородской области, департамент архитектуры и градостроительства администрации г. Белгорода, застройщик – ООО «Вега», генеральный подрядчик – ООО «Вектор», проектировщик – ООО «Техноинжиниринг», представители субподрядных организаций.

2.15. О возможных финансовых и прочих рисках при осуществлении проекта строительства и мерах по добровольному страхованию застройщиком таких рисков: в сфере предпринимательской деятельности обстоятельством, освобождающим от ответственности, является лишь воздействие непреодолимой силы, т.е. чрезвычайных и непредотвратимых при данных условиях обстоятельств. К таким форс-мажорным обстоятельствам относятся, например, стихийные явления, такие, как землетрясе-

ние, наводнение и т.д., а также обстоятельства общественной жизни: военные действия, эпидемии, крупномасштабные забастовки и т.д. К форс-мажору относятся также запретительные меры государственных органов: объявление карантина, запрещение перевозок, строительства, запрет торговли в порядке международных санкций и т.д. Основным риском, который может повлиять на осуществление проекта строительства, является повышенный уровень инфляции, рост издержек, связанных со строительным производством и цен на строительные материалы, а также увеличение налогового бремени. Исполнение обязательств застройщика по передаче жилого помещения участнику долевого строительства по всем договорам, заключенным для строительства (создания) многоквартирного дома и (или) иного объекта недвижимости на основании одного разрешения на строительство, наряду с залогом обеспечивается страхованием гражданской ответственности застройщика за неисполнение или ненадлежащее исполнение обязательств по передаче жилого помещения участнику долевого строительства по договору в порядке, установленном законодательством РФ.

2.16. Планируемая стоимость строящегося объекта недвижимости 428,414 млн. рублей.
2.17. Перечень организаций, осуществляющих основные строительные и другие работы:
ООО «Вектор» - генеральный подрядчик;
ООО «Вектор» - бетонные работы;
ООО «Строймеханизация» - работы по рытью котлована;
ООО «Спецмонтаж-Строй» - электромонтажные и работы по монтажу системы пожарной безопасности;

ООО ИП Васильев - отделочные работы;
ООО «Хафнер» - фасадные работы и устройство витражей.
2.18. Способ обеспечения исполнения обязательств застройщика по договору:
- С момента государственной регистрации договора у участников долевого строительства (заемодержателей) считаются находящимися в залоге представленные для строительства многоквартирного дома, в составе которого будут находиться объекты долевого строительства, земельный участок, принадлежащий застройщику на праве собственности и строящийся на этом земельном участке многоквартирный дом.
- Страхование гражданской ответственности застройщика за неисполнение или ненадлежащее исполнение обязательств по передаче жилого помещения участнику долевого строительства по договору.
2.19. Для строительства указанного объекта недвижимости используются собственные средства застройщика, займы и кредиты. Иных договоров и сделок, на основании которых привлекаются деньги для строительства многоквартирного жилого дома с офисными помещениями и подземным паркингом, расположенного по адресу: Российская Федерация, Белгородская область, г. Белгород, улица Парковая, 8 - нет.

М.С. ФРЕЙДЦИС,
генеральный директор ООО «Вега»
На правах рекламы

АДМИНИСТРАЦИЯ ГОРОДА БЕЛГОРОДА
ПОСТАНОВЛЕНИЕ

от 7 сентября 2015 г.

№ 108

О создании городского Координационного совета по охране труда
В целях организации взаимодействия по вопросам охраны труда администрации города Белгорода, органов государственного надзора и контроля, работодателей, профессиональных союзов

ПОСТАНОВЛЯЮ:

1. Утвердить положение о городском Координационном совете по охране труда (прилагается).
2. Утвердить состав городского Координационного совета по охране труда (прилагается).
3. Признать утратившим силу постановление администрации города Белгорода от 30.09.2002 года № 1471 «Об образовании координационного совета по охране труда при администрации города Белгорода».
4. Управлению информации и массовых коммуникаций администрации города Белгорода (Губина С.А.) обеспечить опубликование настоящего постановления в газете «Наш Белгород».
5. Контроль за исполнением настоящего постановления возложить на заместителя главы администрации города по внутренней и кадровой политике Медведеву О.И.

С. БОЖЕНОВ,
глава администрации города Белгорода

УТВЕРЖДЕНО
постановлением администрации города Белгорода
от 7 сентября 2015 г. № 108

Положение
о городском Координационном совете по охране труда

1. Общие положения

1.1. Городской Координационный совет по охране труда (далее – Координационный совет) является постоянно действующим совещательным органом, образованным для рассмотрения вопросов и выработки рекомендаций и предложений в области охраны труда, осуществляющим взаимодействие между администрацией города Белгорода, органами государственного надзора и контроля, работодателями, профессиональными союзами и иными полномочными представителями по созданию здоровых и безопасных условий труда, профилактике производственного травматизма и профессиональных заболеваний на территории городского округа «Город Белгород».

1.2. В своей деятельности Координационный совет руководствуется Конституцией Российской Федерации, Трудовым кодексом Российской Федерации, законодательными и иными нормативными правовыми актами Российской Федерации и Белгородской области, Уставом городского округа «Город Белгород», постановлениями и распоряжениями администрации города Белгорода, настоящим Положением.

2. Задачи Координационного совета

- 2.1. Выработка на основе сбора и обработки информации о состоянии условий и охраны труда у работодателей, осуществляющих деятельность на территории городского округа «Город Белгород» согласованных решений и предложений по вопросам охраны труда.
- 2.2. Организация управления охраной труда на территории городского округа «Город Белгород» в рамках полномочий органов местного самоуправления.
- 2.3. Организация проведения специальной оценки условий труда. Организация проведения мониторинга специальной оценки условий труда на территории городского округа «Город Белгород».
- 2.4. Разработка и реализация в системе социального партнерства мероприятий по улучшению условий и охраны труда на территории городского округа «Город Белгород».
- 2.5. Организация проведения семинаров, совещаний, выставок, конференций, городских смотр-конкурсов и иных мероприятий по вопросам охраны труда.
- 2.6. Развитие территориальной системы оказания услуг в области охраны труда, обеспечения взаимодействия на территории города организаций и специалистов, осуществляющих деятельность в сфере охраны труда.
- 2.7. Организация проведения в установленном порядке обучения по охране труда работников, в том числе руководителей организаций, а также работодателей – индивидуальных предпринимателей.
- 2.8. Рассмотрение результатов расследования групповых несчастных случаев, несчастных случаев с тяжелым и смертельным исходом, произошедших по причинам, связанным с производственной деятельностью.
- 2.9. Анализ причин производственного травматизма и профессиональных заболеваний, состояния условий и охраны труда в организациях, расположенных на территории городского округа «Город Белгород».
- 2.10. Выработка согласованных решений по актуальным проблемам охраны труда, защите прав и интересов работников в сфере охраны труда.
- 2.11. Участие в организации обязательного социального страхования работников от несчастных случаев на производстве и профессиональных заболеваний.

3. Состав Координационного совета

- 3.1. Координационный совет состоит из должностных лиц администрации города, представителей Государственной инспекции труда в Белгородской области (по согласованию), Управления Роспотребнадзора по Белгородской области (по согласованию), Белгородской региональной организации профсоюза (по согласованию), ГУ - Белгородского регионального отделения ФСС РФ (по согласованию), ФБУЗ «Центр гигиены и эпидемиологии в Белгородской области» (по согласованию), представителей предприятий и организаций города (по согласованию).
- 3.2. Состав Координационного совета утверждается и изменяется распоряжением администрации города. Изменения в состав Координационного совета вносятся по мере необходимости.
- 3.3. В состав Координационного совета входят председатель, заместитель председателя, секретарь и члены Координационного совета.
- 3.4. Председателем Координационного совета является заместитель главы администрации города, к полномочиям которого относятся вопросы охраны труда, заместителем председателя – начальник управления по труду и социальному партнерству администрации города, секретарем – начальник службы по управлению охраной труда управления по труду и социальному партнерству администрации города, к компетенции которых относятся вопросы охраны труда.
- 3.5. Председатель Координационного совета:
 - осуществляет руководство деятельностью Координационного совета;
 - определяет место и время проведения заседаний;
 - председательствует на заседаниях координационного совета;
 - подписывает документы от имени Координационного совета, в том числе решения Координационного совета;
 - организует контроль выполнения решений, принятых Координационным советом.
- 3.6. Заместитель председателя Координационного совета:
 - председательствует на заседаниях Координационного совета в случае отсутствия председателя в период его отпуска, командировки или болезни либо по его поручению;
 - участвует в подготовке вопросов, выносимых на заседание Координационного совета и осуществляет необходимые меры по выполнению решений Координационного совета.
- 3.7. Секретарь Координационного совета:
 - выполняет поручения председателя Координационного совета и его заместителя;
 - организует подготовку материалов к заседаниям;
 - организует подготовку заседаний Координационного совета, в том числе извещает членов Координационного совета и приглашенных о дате, времени, месте проведения и повестке заседания, обеспечивает рассылку необходимых материалов по вопросам, рассматриваемым на заседаниях Координационного совета;
 - оформляет решения Координационного совета;
 - осуществляет контроль выполнения решений Координационного совета;

- обеспечивает ведение делопроизводства по вопросам деятельности Координационного совета.
- 3.8. Члены координационного совета:
 - выполняют поручения председателя Координационного совета и его заместителя;
 - участвуют в подготовке вопросов, выносимых на заседания Координационного совета, в том числе вносят предложения по повесткам заседания Координационного совета, порядку обсуждения вопросов, составу приглашенных и проектам решений Координационного совета;
 - обеспечивают выполнение решений Координационного совета.
- Члены Координационного совета осуществляют свою деятельность на общественных началах.

4. Организация деятельности Координационного совета
 - 4.1. Основной формой деятельности Координационного совета являются заседания.
 - 4.2. Координационный совет осуществляет свою деятельность в соответствии с годовым планом работы, утвержденным председателем Координационного совета.
 - 4.3. Заседания Координационного совета проводятся по мере необходимости, но не реже одного раза в квартал. О дате, времени, месте проведения и повестке дня очередного заседания члены Координационного совета должны быть проинформированы не позднее, чем за 5 (пять) дней до дня предполагаемой даты его проведения. Члены Координационного совета принимают участие в заседаниях лично.
 - 4.4. Заседания Координационного совета проводятся председателем Координационного совета или по его поручению заместителем председателя Координационного совета.
 - 4.5. В случае отсутствия секретаря Координационного совета избирается лицо, временно исполняющее его обязанности.
 - 4.6. При необходимости на заседание Координационного совета приглашаются должностные лица государственных органов управления, государственного надзора и контроля, представители объединений работодателей, организаций, профсоюзов, представители предприятий, организаций.
 - 4.7. Заседание Координационного совета считается правомочным, если на нем присутствует более половины членов Координационного совета.
 - 4.8. По итогам заседания Координационного совета принимаются решения, которые могут освещаться в средствах массовой информации. Решения Координационного совета принимаются путем открытого голосования простым большинством голосов от числа членов Координационного совета, присутствующих на заседании. В случае равенства голосов голос председательствующего является решающим.
 - 4.9. Решение Координационного совета оформляется секретарем Координационного совета и подписывается председателем Координационного совета на заседании и секретарем Координационного совета. Не позднее 10 (десяти) рабочих дней со дня проведения заседания, решение Координационного совета направляется членам Координационного совета, другим заинтересованным лицам.
 - 4.10. Решения, принимаемые Координационным советом, носят рекомендательный характер. Решения Координационного совета могут быть опубликованы в печатных изданиях и размещены на официальном сайте органов местного самоуправления.
 - 4.11. Организационно-техническое обеспечение деятельности Координационного совета осуществляется службой по управлению охраной труда управления по труду и социальному партнерству администрации города.
 - 4.12. Работа Координационного совета по охране труда планируется на основе настоящего Положения с учетом состояния условий и охраны труда, производственного травматизма на предприятиях, учреждениях, организациях города, возникающих проблем в области охраны труда, требующих оперативного и компетентного решения.

5. Права Координационного совета

Координационный совет при осуществлении своей деятельности имеет право:

 - 5.1. Запрашивать у органов местного самоуправления, органов государственной власти, органов государственного надзора и контроля, объединений работодателей и организаций профсоюзов, предприятий и организаций, действующих на территории городского округа «Город Белгород» информацию по вопросам, относящимся к деятельности Координационного совета.
 - 5.2. Создавать рабочие группы для подготовки материалов к заседанию Координационного совета, изучения проблем охраны труда в организациях, проведения аналитических работ.
 - 5.3. Заслушивать на заседаниях Координационного совета информацию должностных лиц органов местного самоуправления, органов государственной власти, органов государственного надзора и контроля, объединений работодателей, организаций профсоюзов, представителей предприятий и организаций, других представительных органов, действующих на территории городского округа «Город Белгород» о выполнении законодательства Российской Федерации, Белгородской области, других нормативно-правовых актов по вопросам охраны труда, о состоянии и принимаемых мерах по профилактике производственного травматизма.
 - 5.4. Готовить и направлять на рассмотрение органов государственной власти всех уровней, администрации города Белгорода, объединений работодателей, организаций, профсоюзов и других уполномоченных работниками представительных органов предложения по совершенствованию организационных работ в области охраны труда.

6. Прекращение деятельности Координационного совета

Решение о прекращении деятельности Координационного совета принимается главой администрации города Белгорода.

О.Б. КАМИНСКАЯ,
начальник управления по труду и социальному партнерству администрации города

УТВЕРЖДЕНО
постановлением администрации г. Белгорода
от 7 сентября 2015 г. № 108

Состав
городского Координационного совета по охране труда

- | | |
|-----------------------------|--|
| Медведева Ольга Ильинична | - заместитель главы администрации города по внутренней и кадровой политике, председатель Координационного совета; |
| Каминская Ольга Борисовна | - начальник управления по труду и социальному партнерству администрации города, заместитель председателя Координационного совета; |
| Яковлева Татьяна Федоровна | - начальник службы по управлению охраной труда управления по труду и социальному партнерству администрации города, секретарь Координационного совета. |
| Члены совета: | |
| Боцманов Николай Генрихович | - главный технический инспектор труда Белгородской региональной организации профсоюза работников народного образования и науки РФ (по согласованию); |
| Голощапов Сергей Николаевич | - директор технического ОАО «Белгородасбестоцемент» (по согласованию); |
| Киреева Любовь Петровна | - председатель Белгородского областного Общероссийского профсоюза работников жизнеобеспечения, председатель Координационного совета организаций профсоюзов города Белгорода (по согласованию); |
| Шевцов Игорь Павлович | - начальник отдела по надзору и контролю за соблюдением законодательства об охране труда Государственной инспекции труда в Белгородской области (по согласованию); |
| Шевцова Мария Викторовна | - заместитель начальника управления по труду и социальному партнерству администрации города; |
| Шилин Артем Владимирович | - заведующий отделением гигиены труда ФБУЗ «Центр гигиены и эпидемиологии в Белгородской области» (по согласованию); |
| Шушкова Ирина Сергеевна | - начальник отдела страхования профессиональных рисков ГУ - Белгородского регионального отделения ФСС РФ (по согласованию); |
| Яснев Андрей Владимирович | - главный специалист - эксперт отдела санитарного надзора Управления Роспотребнадзора по Белгородской области (по согласованию). |

О.Б. КАМИНСКАЯ,
начальник управления по труду и социальному партнерству администрации города

Комитет имущественных и земельных отношений администрации г. Белгорода информирует

Итоговые значения рыночной стоимости арендной платы за нежилые помещения муниципального фонда г. Белгорода (в рублях за 1 кв.м. в месяц, с учетом НДС) на основании отчета об оценке БРООП «Общество Защиты Прав Автомобилистов» от 21.08.15 г. № 320. А-ПН/15

Table with 5 columns: № п/п, Назначение (использование) помещения, Зонирование (1 зона, 2 зона, 3 зона). Rows include Торговые, Офисные, Рестораны, образовательные центры, бытовое обслуживание, складские помещения, творческие мастерские, гаражи, медицинские организации, столовые.

Описание границ территориальных зон расположения объектов оценки в г. Белгороде

Table with 2 columns: № зоны, Описание границ территориальных зон. Зоны: 1 - Центр города, 2 - Иные районы центральной части города, 3 - Районы «Крейда», «Старый город», «Болховец», «Ячневое».

ПРЕДСЕДАТЕЛЬ СОВЕТА ДЕПУТАТОВ ГОРОДА БЕЛГОРОДА ПОСТАНОВЛЕНИЕ

от 9 сентября 2015 г.

№ 119

О проведении публичных слушаний по проекту планировки территории и проекту межевания территории микрорайона «Юго-Западный-1» в городе Белгороде

В целях соблюдения прав человека на благоприятные условия жизнедеятельности, прав и законных интересов правообладателей земельных участков и объектов капитального строительства, в соответствии с главой 5 Градостроительного кодекса Российской Федерации, Порядком организации и проведения публичных слушаний в городе Белгороде, утвержденным решением Совета депутатов города Белгорода от 24.11.2009 года № 281, на основании обращения администрации города Белгорода,

ПОСТАНОВЛЯЮ:

- 1. Провести 14 октября 2015 года в 15-00 часов в зале заседаний управления архитектуры и градостроительства администрации города Белгорода (ул. Князя Трубецкого, 57) публичные слушания по вопросу рассмотрения проекта планировки территории и проекта межевания территории микрорайона «Юго-Западный-1» в городе Белгороде (прилагается).
2. Организацию и проведение публичных слушаний возложить на постоянно действующую комиссию по Правилам землепользования и застройки, утвержденную постановлением администрации города Белгорода от 13.09.2007 года № 132 «О создании комиссии по Правилам землепользования и застройки» (в редакции постановлений от 10.12.2009 года № 202, от 10.07.2012 года № 127).
3. Предложить по вопросу публичных слушаний принимать ежедневно в рабочие дни с 9.00 до 13.00 и с 14.00 до 18.00 часов до 13 октября 2015 года (включительно) по адресу: г. Белгород, ул. Князя Трубецкого, 57, кабинет №5, контактный телефон 27-77-85.
4. Опубликовать настоящее постановление в газете «Наш Белгород».
5. Контроль за исполнением постановления оставлять за собой.

С.Н. ГЛАГОЛЕВ, председатель Совета депутатов города Белгорода

ПРИЛОЖЕНИЕ к постановлению председателя Совета депутатов города Белгорода от 9 сентября 2015 г. № 119

ПРОЕКТ ПЛАНИРОВКИ ТЕРРИТОРИИ микрорайона «Юго-Западный-1» города Белгорода (текстовая часть)

ПОЛОЖЕНИЯ

о размещении объектов капитального строительства местного значения, характеристики планируемого развития территории, в том числе плотности и параметрах застройки территории и характеристики развития систем социального, транспортного обслуживания и инженерно-технического обеспечения, необходимых для развития территории в границах микрорайона «Юго-Западный-1» города Белгорода

1. Сведения об использовании территории в период подготовки проекта планировки

Микрорайон «Юго-Западный-1» расположен в южной части жилого района Юго-Западный в городе Белгороде. Территория, принятая для разработки проекта планировки ограничена с восточной стороны ручьем Гостянка, с южной стороны автомобильной дорогой М-2 «Крым» (от г. Москва через г. Тула до границы с Украиной), с западной стороны автомагистралью районного значения (от улицы Фестивальная), с северной стороны балкой Романов Лог.

В связи с выносом за пределы городской черты магистрального газопровода Шебелинка-Белгород-Курск-Брянск, расположенного в западной части микрорайона, освобождается территория площадью 140,3 га, пригодная для размещения индивидуального жилищного строительства в составе существующей застройки микрорайона.

Проектом планировки установлены новые границы территории микрорайона «Юго-Западный-1» с включением дополнительного участка свободной территории, а также прилегающей жилой застройки по улице Дальняя Садовая и переулку 1-му Придорожному. Общая площадь территории микрорайона составляет 734,0 га. Территория, по которой проходит магистральный газопровод, на большей части имеет спокойный рельеф, благоприятный для застройки. Рельеф участка имеет уклон в южном, западном и северном направлениях. Наиболее высокая точка рельефа на этом участке имеет отметку возвышения 193 м.

В границах территории микрорайона местность пересечена в северной части балкой Романов Лог, в западной части расположены три урочища (ур. Рожки, ур. Романов-1, ур. Романов-2), в южной части расположены два урочища (ур. Пригонное, ур. Николаевское). В восточной части микрорайона местность пересечена двумя оврагами и имеет значительный уклон в сторону русла ручья Гостянка. Территория существующей застройки по улице Дальняя Садовая расположена в наиболее низкой части рельефа и имеет отметку возвышения 124 м.

На территории микрорайона имеются следующие планировочные ограничения для жилой застройки: - транспортная автомагистраль общегородского значения (ширина в границах красных линий 60 метров) - санитарно-защитная зона существующего водозабора (100 метров) - охранный зона ЛЭП (50 метров)

Настоящий проект предполагает застройку территории индивидуальными жилыми домами коттеджного типа с приусадебными участками с размещением на свободных территориях общеобразовательной школы на 900 учащихся и пяти детских дошкольных учреждений общей вместимостью 800 мест. Также проектом предусмотрено строительство необходимых объектов социально-бытового и торгового обслуживания.

2. Характеристика планируемого развития территории

Параметры застройки территории жилого микрорайона

Table with 5 columns: №, Наименование территории, Площадь, га, %, Примечание. Rows include Участки ИЖС, образовательные учреждения, спортивные сооружения, игровые площадки, инвестиционные площадки, зеленые насаждения, территории размещения линейных объектов, урочищ, оврагов, крутых склонов.

Средняя этажность застройки - 2 этажа.

Плотность населения составляет 12 чел./га при численности населения 7 990 человек (без учета территории урочищ и оврагов).

3. Характеристика развития систем социального и транспортного обслуживания

Предложенный проектом планировочное и объемно-пространственное решение позволяет рационально разместить участки индивидуального жилищного строительства, защитить селитебную территорию от шума

магистральных улиц и гармонично вписать проектируемую застройку в существующую среду.

Система обслуживания населения включает в себя объекты обслуживания, сгруппированные в отдельные общественные центры микрорайона. Предусмотрено размещение объектов следующего назначения:

- торговли;
- общественного питания;
- бытового обслуживания;
- объектов культуры и спорта.
Обеспеченность учреждениями повседневного обслуживания для микрорайона «Юго-Западный-1» принята на основании расчета исходя из следующих вычисленных показателей:
Количество жителей МКР (существующая застройка) - 5 460 чел.
Количество жителей по ул. Дальняя Садовая - 980 чел.
Количество жителей МКР (проектируемая застройка) - 1 550 чел.
Общее количество жителей - 7 990 чел.
Площадь микрорайона в устанавливаемых границах - 734,0 га.

Показатели по предприятиям торговли, бытового обслуживания и общественного питания

Table with 6 columns: Показатель, Нормативная обеспеченность на 1000 чел., Расчетный показатель, Норматив территории, Площадь участка, м² (По расчету, По проекту). Rows include Потребное количество мест в ДОУ, Потребное количество мест в МОУ, Предприятия торговли, Предприятия бытового обслуживания, Предприятия общественного питания, Отделение связи, Отделение банка, Аптеки, Опорный пункт полиции, Спортивные сооружения.

Нормативные показатели обеспеченности приняты согласно требований «Местных нормативов градостроительного проектирования городского округа «Город Белгород», утвержденных решением Совета депутатов города Белгорода от 26 февраля 2015г. № 201

Проектом предусмотрено на территории микрорайона размещение пяти детских садов общей вместимостью 800 мест и общеобразовательной школы на 900 учащихся, что соответствует потребности для расчетной численности населения всего микрорайона.

Планировочным решением предусмотрено размещение на свободной территории микрорайона земельных участков общей площадью 59 300 кв. м резервируемых для инвестиционного развития (для строительства общественных зданий и сооружений).

Транспортная сеть микрорайона сформирована существующими транспортно-пешеходными магистральными дорогами и планируемой магистральной улицей городского значения проходящей по существующей улице жилого микрорайона (пер. 1-й Успенский), с примыканием к магистральной улице районного значения расположенной по западной границе микрорайона (от улицы Фестивальная). Проектом предусмотрена организация остановочных пунктов общественного транспорта по обеим сторонам магистральных улиц районного и городского значения.

Ширина магистральных улиц в красных линиях составляет 60-80 метров. Ширина улиц и дорог местного значения в красных линиях составляет 25 метров.

Предусмотрено строительство следующих объектов капитального строительства транспортной инфраструктуры:

- кольцевая транспортная развязка в одном уровне на пересечении улицы Фестивальная и проектируемой улицы от микрорайона Юго-Западный-2,2;
- транспортные развязки в двух уровнях на пересечении проектируемой магистральной автодороги общегородского значения с улицей Фестивальная, а также проектируемыми магистральными улицами районного значения со стороны микрорайонов Юго-Западный 2,2 и Юго-Западный 2,1;
- транспортные развязки в двух уровнях на примыканиях проектируемой магистральной автодороги общегородского значения со стороны улицы Магистральная (от улицы Есенина до улицы Сумская) к жилым улицам микрорайона Юго-Западный-1.

В формируемых общественных центрах предусмотрено устройство автомобильных парковок для кратковременного размещения транспорта.

На обособленных участках предусмотрены спортивные и детские игровые площадки. В северо-западной части микрорайона проектом предусмотрена транспортно-пешеходная связь с микрорайоном «Юго-Западный-2.2». Это позволяет осуществить связь общественных центров проектируемых микрорайонов и зон индивидуальной жилой застройки.

Зеленые насаждения. Архитектурно-планировочное решение проектируемой жилой застройки предусматривает размещение участков озеленения на территориях общего пользования, а также устройство трех скверов на территориях, прилегающих к общественным центрам микрорайона.

Система пешеходных дорожек связывает жилую застройку с местами тихого отдыха, детскими игровыми и спортивными площадками, площадками хозяйственного назначения (для размещения контейнеров для сбора бытовых отходов).

Линейные насаждения вдоль улиц обеспечивают затенение пешеходных тротуаров, а также защиту населения от шума, пыли, выхлопных газов, улучшают микроклимат. Дальнейшая разработка дендрологических проектов должна удовлетворять архитектурно-художественным требованиям и условиям безопасности движения - видимости транспортных средств, пешеходов и средств регулирования движения.

В проекте заложен комплекс градостроительных, инженерных и санитарно-оздоровительных мероприятий, которые дают возможность населению в новой застройке жить в оздоровленной среде.

При размещении жилой застройки в селитебной территории учитывались ряд санитарных ограничений, санитарно-защитных зон:

санитарно-защитная зона от магистральной улицы и дороги городского значения, которая предотвращает загазованность, запыление воздуха, создает защиту от шума и вибрации; в санитарно-защитных зонах размещаются зеленые насаждения.

Для защиты жилой застройки от шума, пыли и выхлопных газов автомобилей, вдоль магистральных улиц предусмотрена полоса зеленых насаждений.

В целях охраны земель собственники земельных участков и арендаторы земельных участков обязаны проводить мероприятия по:

- 1) сохранению почв и их плодородия;
2) защите земель от водной и ветровой эрозии, загрязнения радиоактивными и химическими веществами, захламления отходами производства и потребления, загрязнения, в том числе биогенного загрязнения, и других негативных (вредных) воздействий, в результате которых происходит деградация земель;
3) рекультивации нарушенных земель, восстановлению плодородия почв;
4) сохранению плодородия почв и их использованию при проведении работ, связанных с нарушением земель.

4. Инженерно-техническое обеспечение

Отвод поверхностных вод с территории жилой застройки происходит по проездам и дорогам. Поверхностные воды (атмосферные осадки) подлежат очистке с учетом требований «Правил охраны поверхностных вод и санитарно-гигиенических требований к охране поверхностных вод».

Противопожарные расстояния между общественными и вспомогательными зданиями приняты с учетом требований СНиП 21-01-97 «Пожарная безопасность зданий и сооружений». Расстоянием между зданиями и сооружениями считается расстояние в свету между наружными стенами или другими конструкциями. При наличии выступающих более чем на 1 м конструкций зданий или сооружений, выполненных из горючих материалов, принимается расстояние между этими конструкциями.

При проектировании проездов и пешеходных путей предусмотрена возможность проезда пожарных машин к жилым и общественным зданиям.

В связи с отсутствием полных данных по существующим инженерным сетям и техническим условиям на проектирование новых инженерных коммуникаций, в данном разделе могут быть указаны только общие направления развития инженерной инфраструктуры.

Водоснабжение и водоотведение. Все проектируемые объекты должны быть обеспечены централизованным питьевым водоснабжением. Проект подключения проектируемых объектов к существующей системе водоснабжения и водоотведения должен быть выполнен отдельно специализированными организациями.

Теплоснабжение. Для обеспечения теплом и горячей водой зданий общественной застройки при разработке проектов необходимо предусмотреть встроенные, пристроенные или отдельно-стоящие котельные, работающие на природном газе.

Газоснабжение. Проект подключения объектов к существующей системе газоснабжения должен быть выполнен отдельно специализированными организациями.

Электроснабжение. Проект подключения проектируемых участков к существующей системе электроснабжения должен быть выполнен отдельно, специализированными организациями.

Электрическая связь и проводное вещание. Выполнить 100% телефонизацию общественных зданий и предусмотреть возможность подключения жилых зданий.

Санитарная очистка территории. На территории индивидуальной жилой застройки твердые бытовые отходы складываются в контейнеры на специально отведенных площадках и вывозятся.


**План "Расположение элемента планировочной структуры.
Схема организации улично-дорожной сети". М 1:12 000**

ПРИЛОЖЕНИЕ 1
к постановлению председателя
Совета депутатов города Белгорода
от 9 сентября 2015 г. № 119

Планируемые объекты капитального строительства (линейные объекты)

| № поз. на плане | Объект транспортной инфраструктуры |
|-----------------|--|
| 1 | Кольцевая транспортная развязка в одном уровне на пересечении улицы Фестивальная и проектируемой улицы от микрорайона Юго-Западный-2.2 |
| 2 | Транспортные развязки в двух уровнях на пересечении проектируемой магистральной автодороги областного значения с улицей Фестивальная, а также проектируемыми магистральными улицами районного значения со стороны микрорайонов Юго-Западный-2.2 и Юго-Западный-2.1 |
| 3 | Транспортные развязки в двух уровнях на примыкании проектируемой магистральной автодороги областного значения со стороны улицы Магистральная (от улицы Есенина до улицы Сумская) к жилым улицам микрорайона Юго-Западный-1 |

- Условные обозначения**
- Существующие границы территории жилого района "Юго-западный-1"
 - Устанавливаемые границы территории жилого района "Юго-западный-1"
 - Устанавливаемые границы территории для разработки проекта планировки линейных объектов (автомобильных дорог и транспортных развязок), обеспечивающих связь с жилыми районами "Юго-Западный-2.2" и "Юго-Западный-2.4".
 - Проектируемые красные линии улиц
 - Линии границ земельных участков, состоящих на кадастровом учете
 - Существующие магистральные улицы (ширина дороги - 7,0 п.м)
 - Существующие автомобильные дороги и проезды
 - Проектируемые магистральные улицы (ширина дороги - 7,0 п.м)
 - Проектируемые жилые улицы (ширина дороги - 5,5 п.м)
 - Граница территории охранной зоны ЛЭП, инженерных коммуникаций
 - Граница территории охранной зоны сваевин водозабора
 - Граница прибрежной защитной полосы р. Гостянка (30 п.м)
 - Граница территории санитарной защитной зоны железной дороги (100 п.м)
 - Участки для ИЖС, состоящие на кадастровом учете.
 - Участки существующих лесонасаждений
 - Номер позиции на плане планируемых объектов капитального строительства (линейные объекты)

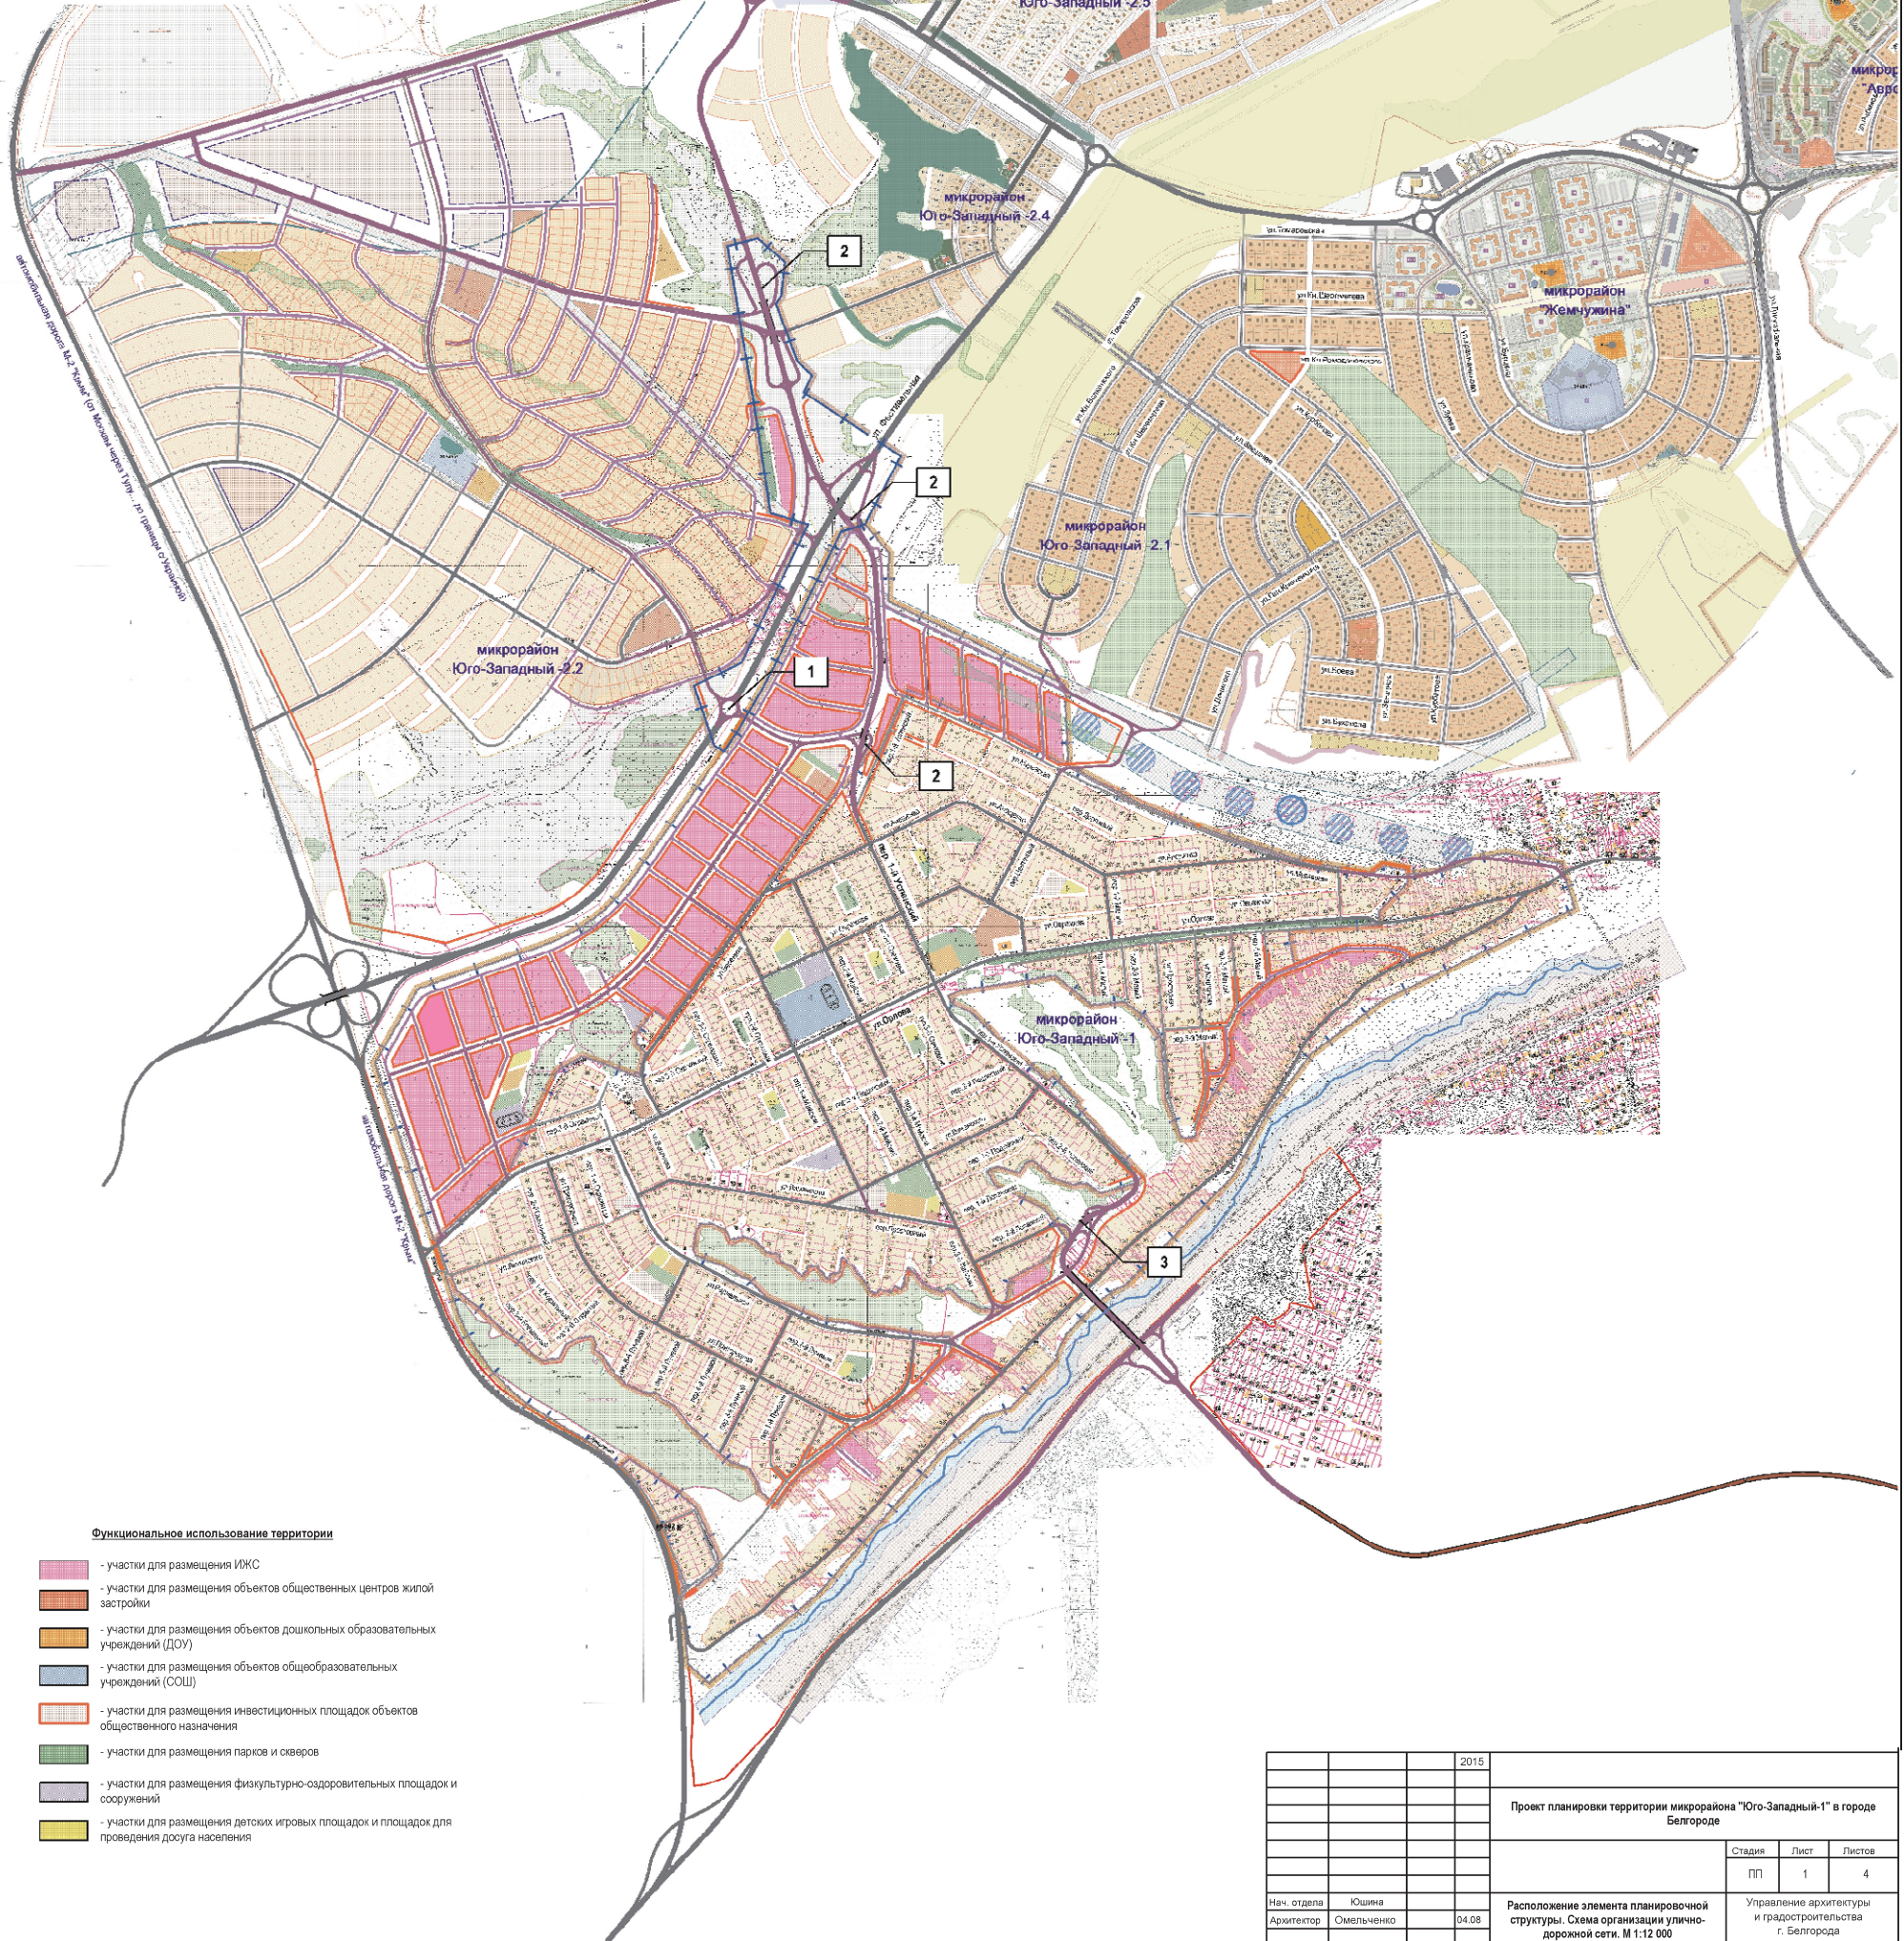

- Функциональное использование территории**
- участки для размещения ИЖС
 - участки для размещения объектов общественных центров жилой застройки
 - участки для размещения объектов дошкольных образовательных учреждений (ДОУ)
 - участки для размещения объектов общеобразовательных учреждений (ООУ)
 - участки для размещения инвестиционных площадок объектов общественного назначения
 - участки для размещения парков и скверов
 - участки для размещения физкультурно-оздоровительных площадок и сооружений
 - участки для размещения детских игровых площадок и площадок для проведения досуга населения

| | | | | |
|-------------|------------|-------|---|--|
| | | | 2015 | |
| | | | | Проект планировки территории микрорайона "Юго-Западный-1" в городе Белгороде |
| | | | | Студия |
| | | | | Лист |
| | | | | Листов |
| | | | | ПП 1 4 |
| Нач. отдела | Юшина | | | Управление архитектуры и градостроительства г. Белгорода |
| Архитектор | Омельченко | 04.08 | Расположение элемента планировочной структуры. Схема организации улично-дорожной сети. М 1:12 000 | |


План "Планируемое размещение объектов капитального строительства". М 1:8 000

- Условные обозначения**
- Существующие границы территории жилого района "Юго-западный-1"
 - Устанавливаемые границы территории жилого района "Юго-западный-1"
 - Устанавливаемые границы территории для разработки проекта планировки линейных объектов (автомобильных дорог и транспортных развязок), обеспечивающих связь с жилыми районами "Юго-Западный-2.2" и "Юго-Западный-2.4".
 - Проектируемые красные линии улиц
 - Линии границ земельных участков, состоящих на кадастровом учете
 - Существующие магистральные улицы (ширина дороги - 7,0 п.м)
 - Существующие автомобильные дороги и проезды
 - Проектируемые магистральные улицы (ширина дороги - 7,0 п.м)
 - Проектируемые жилые улицы (ширина дороги - 5,5 п.м)
 - Граница территории охранной зоны ЛЭП и инженерных коммуникаций
 - Граница территории охранной зоны сваями водозабора
 - Граница прибрежной защитной полосы р. Гостянка (30 п.м)
 - Граница территории санитарной защитной зоны железной дороги (100 п.м)
 - Участки для ИЖС, состоящие на кадастровом учете.
 - Участки существующих лесонасаждений
 - Проектируемые здания
 - Радиус пешеходной доступности школы (750 м)
 - Радиус пешеходной доступности детского сада (500 м)
 - Радиус пешеходной доступности предприятий торговли (800 м)
 - Номер позиции на плане объектов капитального строительства

ПРИЛОЖЕНИЕ 3
к постановлению председателя
Совета депутатов города Белгорода
от 9 сентября 2015 г. № 119

Планируемые объекты капитального строительства

| № поз. на плане | Объект капитального строительства | Площадь участков (кв.м) |
|-----------------|---|-------------------------|
| 1 | Объекты индивидуального жилищного строительства (дома усадебного типа - 470 участков площадью 1 500 кв.м) | 705 000 |
| 2 | Дошкольное образовательное учреждение вместимостью 230 мест | 8 173 |
| 3 | Дошкольное образовательное учреждение вместимостью 80 мест | 3 000 |
| 4 | Дошкольное образовательное учреждение вместимостью 90 мест | 4 512 |
| 5 | Образовательное учреждение - школа на 900 учащихся | 36 125 |
| 6 | Объекты социально-культурного, бытового обслуживания и торговли | 15 839 |
| 7 | Объекты социально-культурного, бытового обслуживания и торговли | 3 606 |
| 8 | Объекты торговли - магазин шаговой доступности | 1 209 |
| 9 | Объекты торговли - магазин шаговой доступности | 1 200 |
| 10 | Объекты социально-культурного, бытового обслуживания и торговли | 6 520 |
| 11 | Объекты досуга - Дом культуры | 7 832 |
| 12 | Объекты физкультурно-оздоровительного назначения: физкультурно-оздоровительный центр | 8 800 |
| 13 | Объекты физкультурно-оздоровительного назначения: спортивное ядро | 9 259 |
| 14 | Объекты физкультурно-оздоровительного назначения: спортивные площадки | 5 598 |
| 15 | Объекты культурного назначения (приходской храм на 100 мест) | 700 |
| 16 | Зона инвестиционного развития - объекты общественного назначения | 8 650 |
| 17 | Зона инвестиционного развития - объекты общественного назначения | 9 042 |
| 18 | Зона инвестиционного развития - объекты общественного назначения | 3 809 |
| 19 | Зона инвестиционного развития - объекты общественного назначения | 5 145 |
| 20 | Зона инвестиционного развития - объекты общественного назначения | 3 539 |
| 21 | Зона инвестиционного развития - объекты общественного назначения | 10 755 |
| 22 | Зона инвестиционного развития - объекты общественного назначения | 7 062 |
| 23 | Зона инвестиционного развития - объекты общественного назначения | 8 328 |
| 24 | Зона инвестиционного развития - объекты общественного назначения | 2 973 |
| 25 | Дошкольное образовательное учреждение вместимостью 130 мест | 4 590 |
| 26 | Дошкольное образовательное учреждение вместимостью 270 мест | 9 510 |

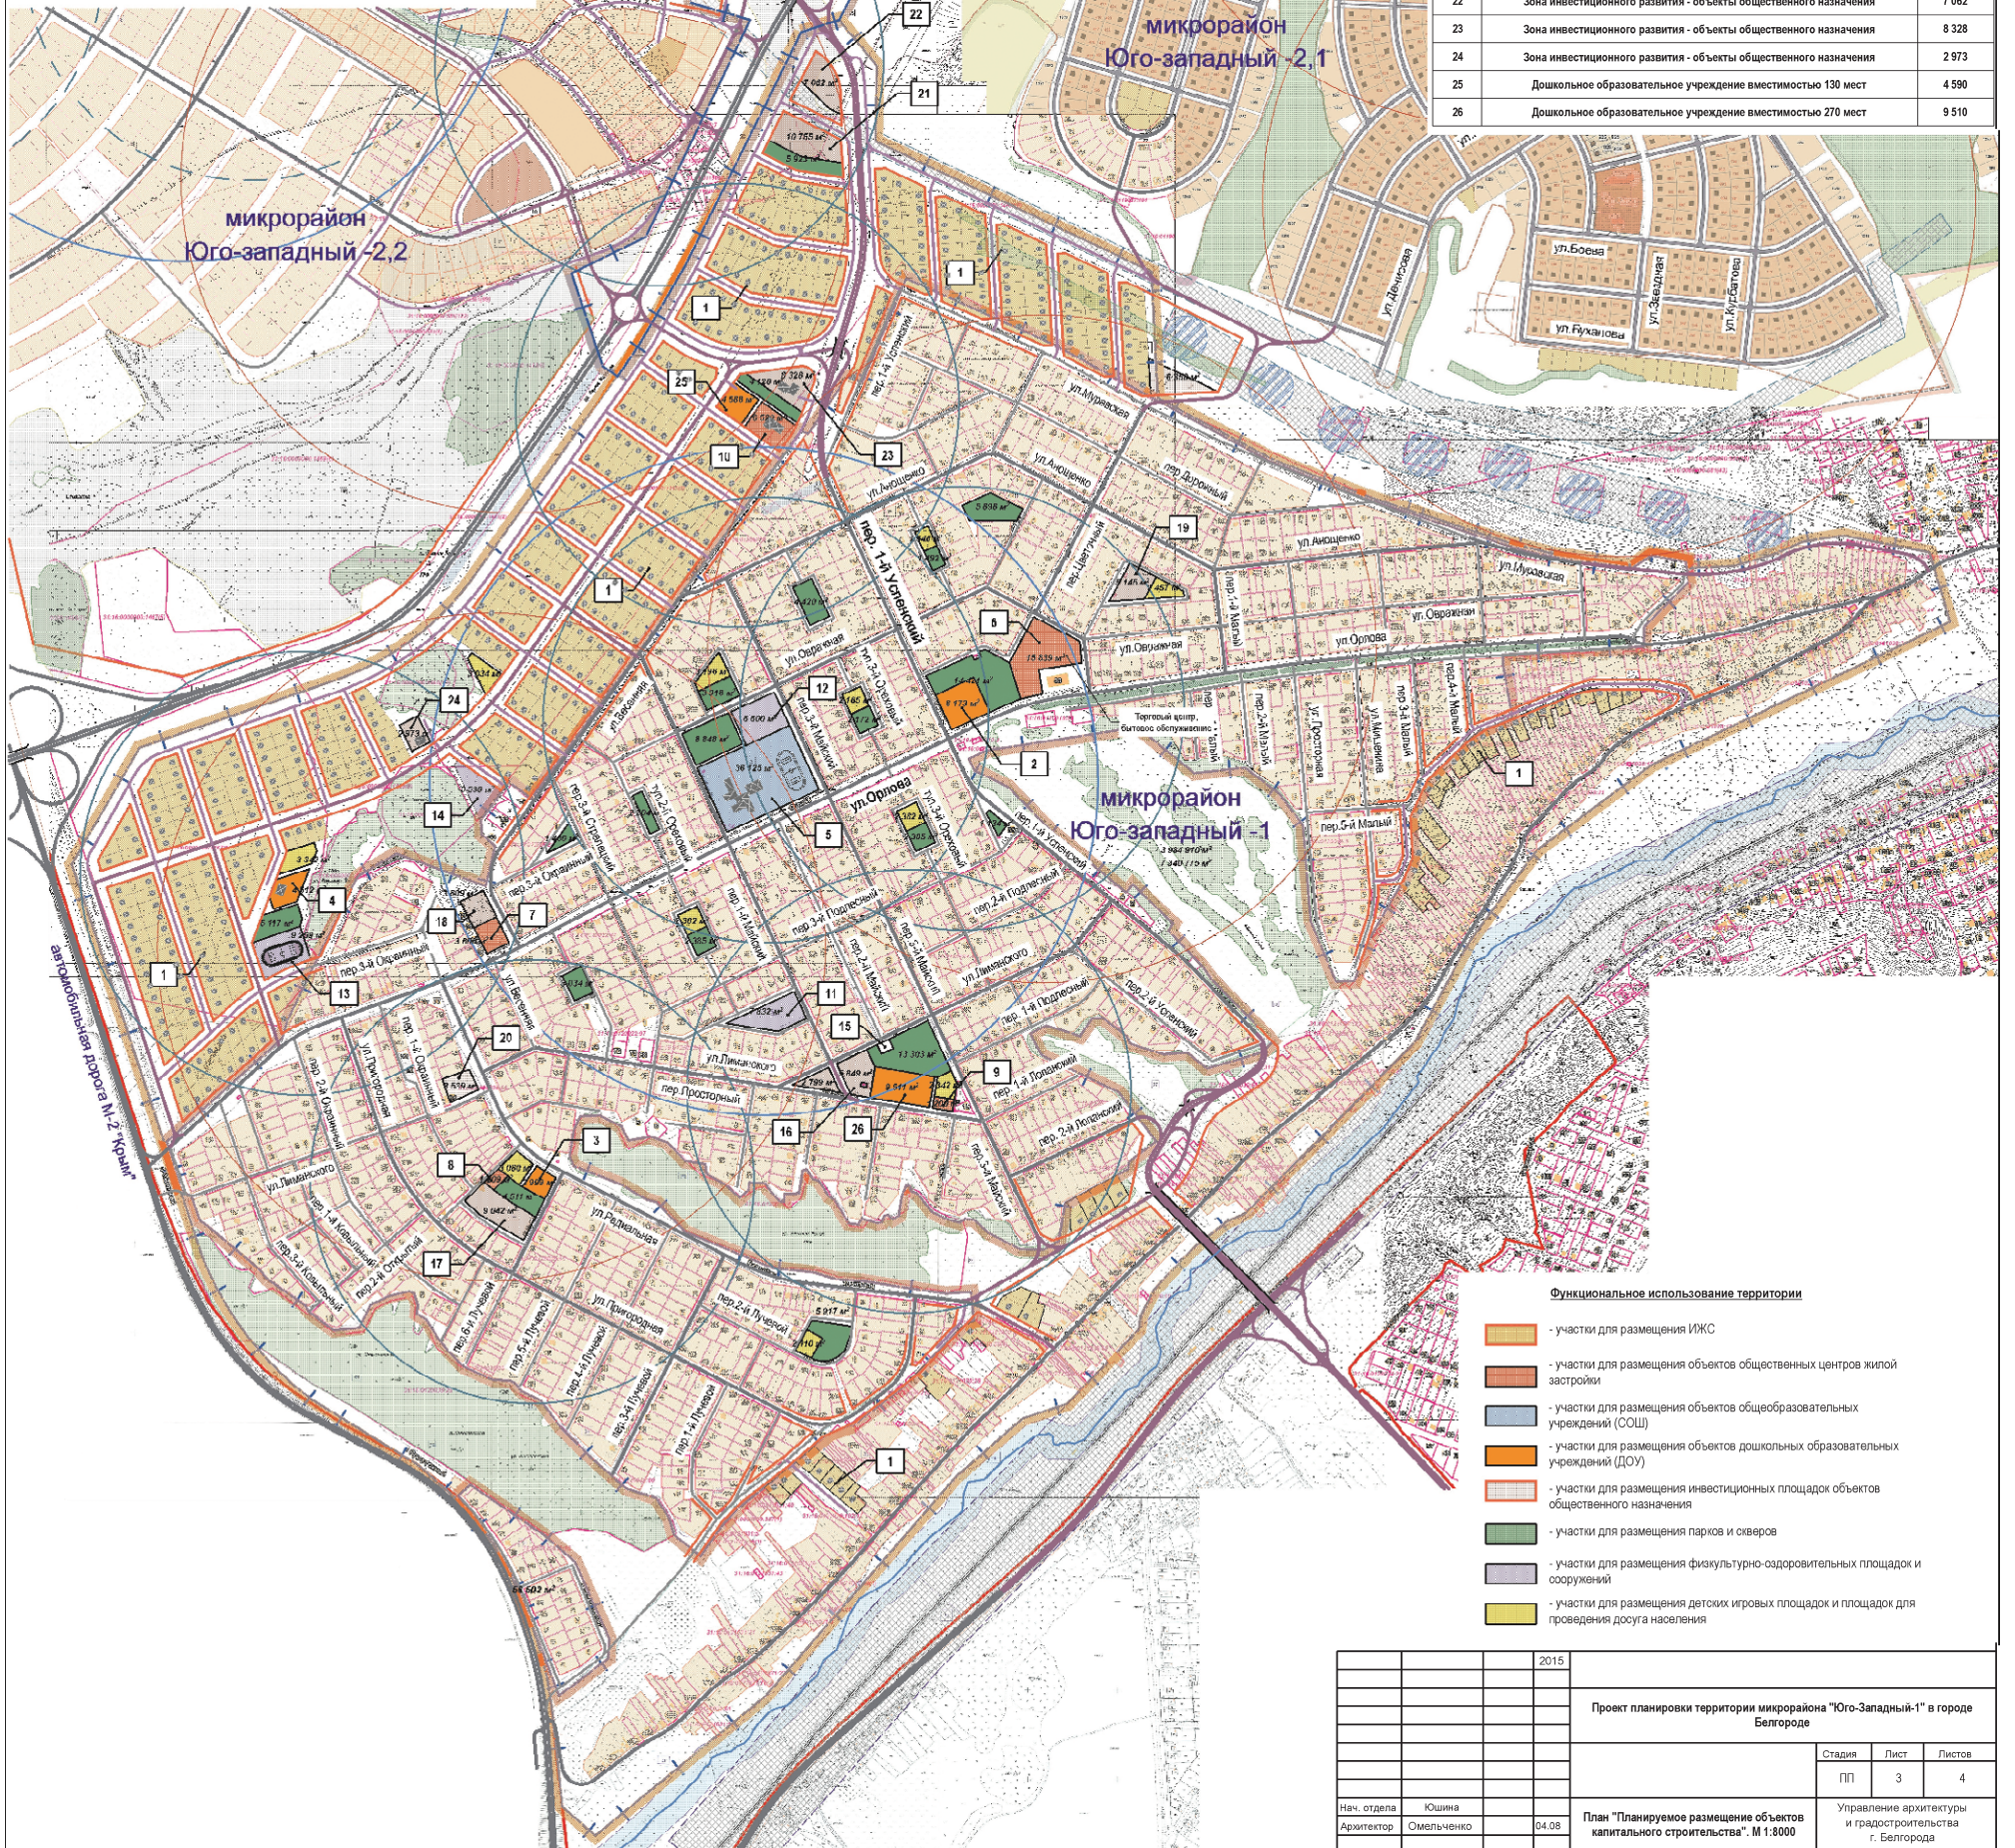

- Функциональное использование территории**
- участки для размещения ИЖС
 - участки для размещения объектов общественных центров жилой застройки
 - участки для размещения объектов общеобразовательных учреждений (СОШ)
 - участки для размещения объектов дошкольных образовательных учреждений (ДОУ)
 - участки для размещения инвестиционных площадок объектов общественного назначения
 - участки для размещения парков и скверов
 - участки для размещения физкультурно-оздоровительных площадок и сооружений
 - участки для размещения детских игровых площадок и площадок для проведения досуга населения

| | | | | | |
|-------------|------------|-------|--|------|--------|
| | | 2015 | | | |
| | | | Проект планировки территории микрорайона "Юго-Западный-1" в городе Белгороде | | |
| | | | Стадия | Лист | Листов |
| | | | ПП | 3 | 4 |
| Нач. отдела | Юшина | | | | |
| Архитектор | Омельченко | 04.08 | План "Планируемое размещение объектов капитального строительства". М 1:8000 | | |
| | | | Управление архитектуры и градостроительства г. Белгорода | | |

План "Межевание территории". М 1:8 000


Условные обозначения

- Существующие границы территории жилого района "Юго-западный-1"
- Устанавливаемые границы территории жилого района "Юго-западный-1"
- Устанавливаемые границы территории для разработки проекта планировки линейных объектов (автомобильных дорог и транспортных развязок), обеспечивающих связь с жилыми районами "Юго-Западный-2.2" и "Юго-Западный-2.4"
- Проектируемые красные линии улиц
- Линии границ земельных участков, состоящих на кадастровом учете
- Существующие магистральные улицы (ширина дороги - 7.0 п.м)
- Существующие автомобильные дороги и провалы
- Проектируемые магистральные улицы (ширина дороги - 7.0 п.м)
- Проектируемые жилые улицы (ширина дороги - 5.5 п.м)
- Граница территории охранной зоны ЛЭП и инженерных коммуникаций
- Граница территории охранной зоны скважин водозабора
- Граница прибрежной защитной полосы р. Гостянка (30 п.м)
- Граница территории санитарной защитной зоны железной дороги (100 п.м)
- Участки для ИЖС, состоящие на кадастровом учете.
- Участки существующих лесонасаждений

ПРИЛОЖЕНИЕ 4
к постановлению председателя
Совета депутатов города Белгорода
от 9 сентября 2015 г. № 119

Территории земельных участков, формируемых для строительства, в т.ч.

- территории земельных участков для индивидуального жилищного строительства. Общая площадь земельных участков - 705 000 кв.м
- территории земельных участков для строительства объектов общественной застройки. Общая площадь земельных участков - 28 370 кв.м
- территории земельных участков для строительства школ и детских дошкольных учреждений. Общая площадь земельных участков - 65 910 кв.м
- территории земельных участков, резервируемые для инвестиционного развития (для строительства объектов общественной застройки). Общая площадь участков - 59 300 кв.м
- территории земельных участков для строительства объектов досуга, спортивных сооружений и площадок. Общая площадь земельных участков - 31 490 кв.м
- территории земельных участков для устройства детских игровых площадок и площадок для отдыха взрослых. Общая площадь земельных участков - 32 500 кв.м
- территории земельных участков для устройства скверов и площадок озеленения. Общая площадь земельных участков - 97 800 кв.м

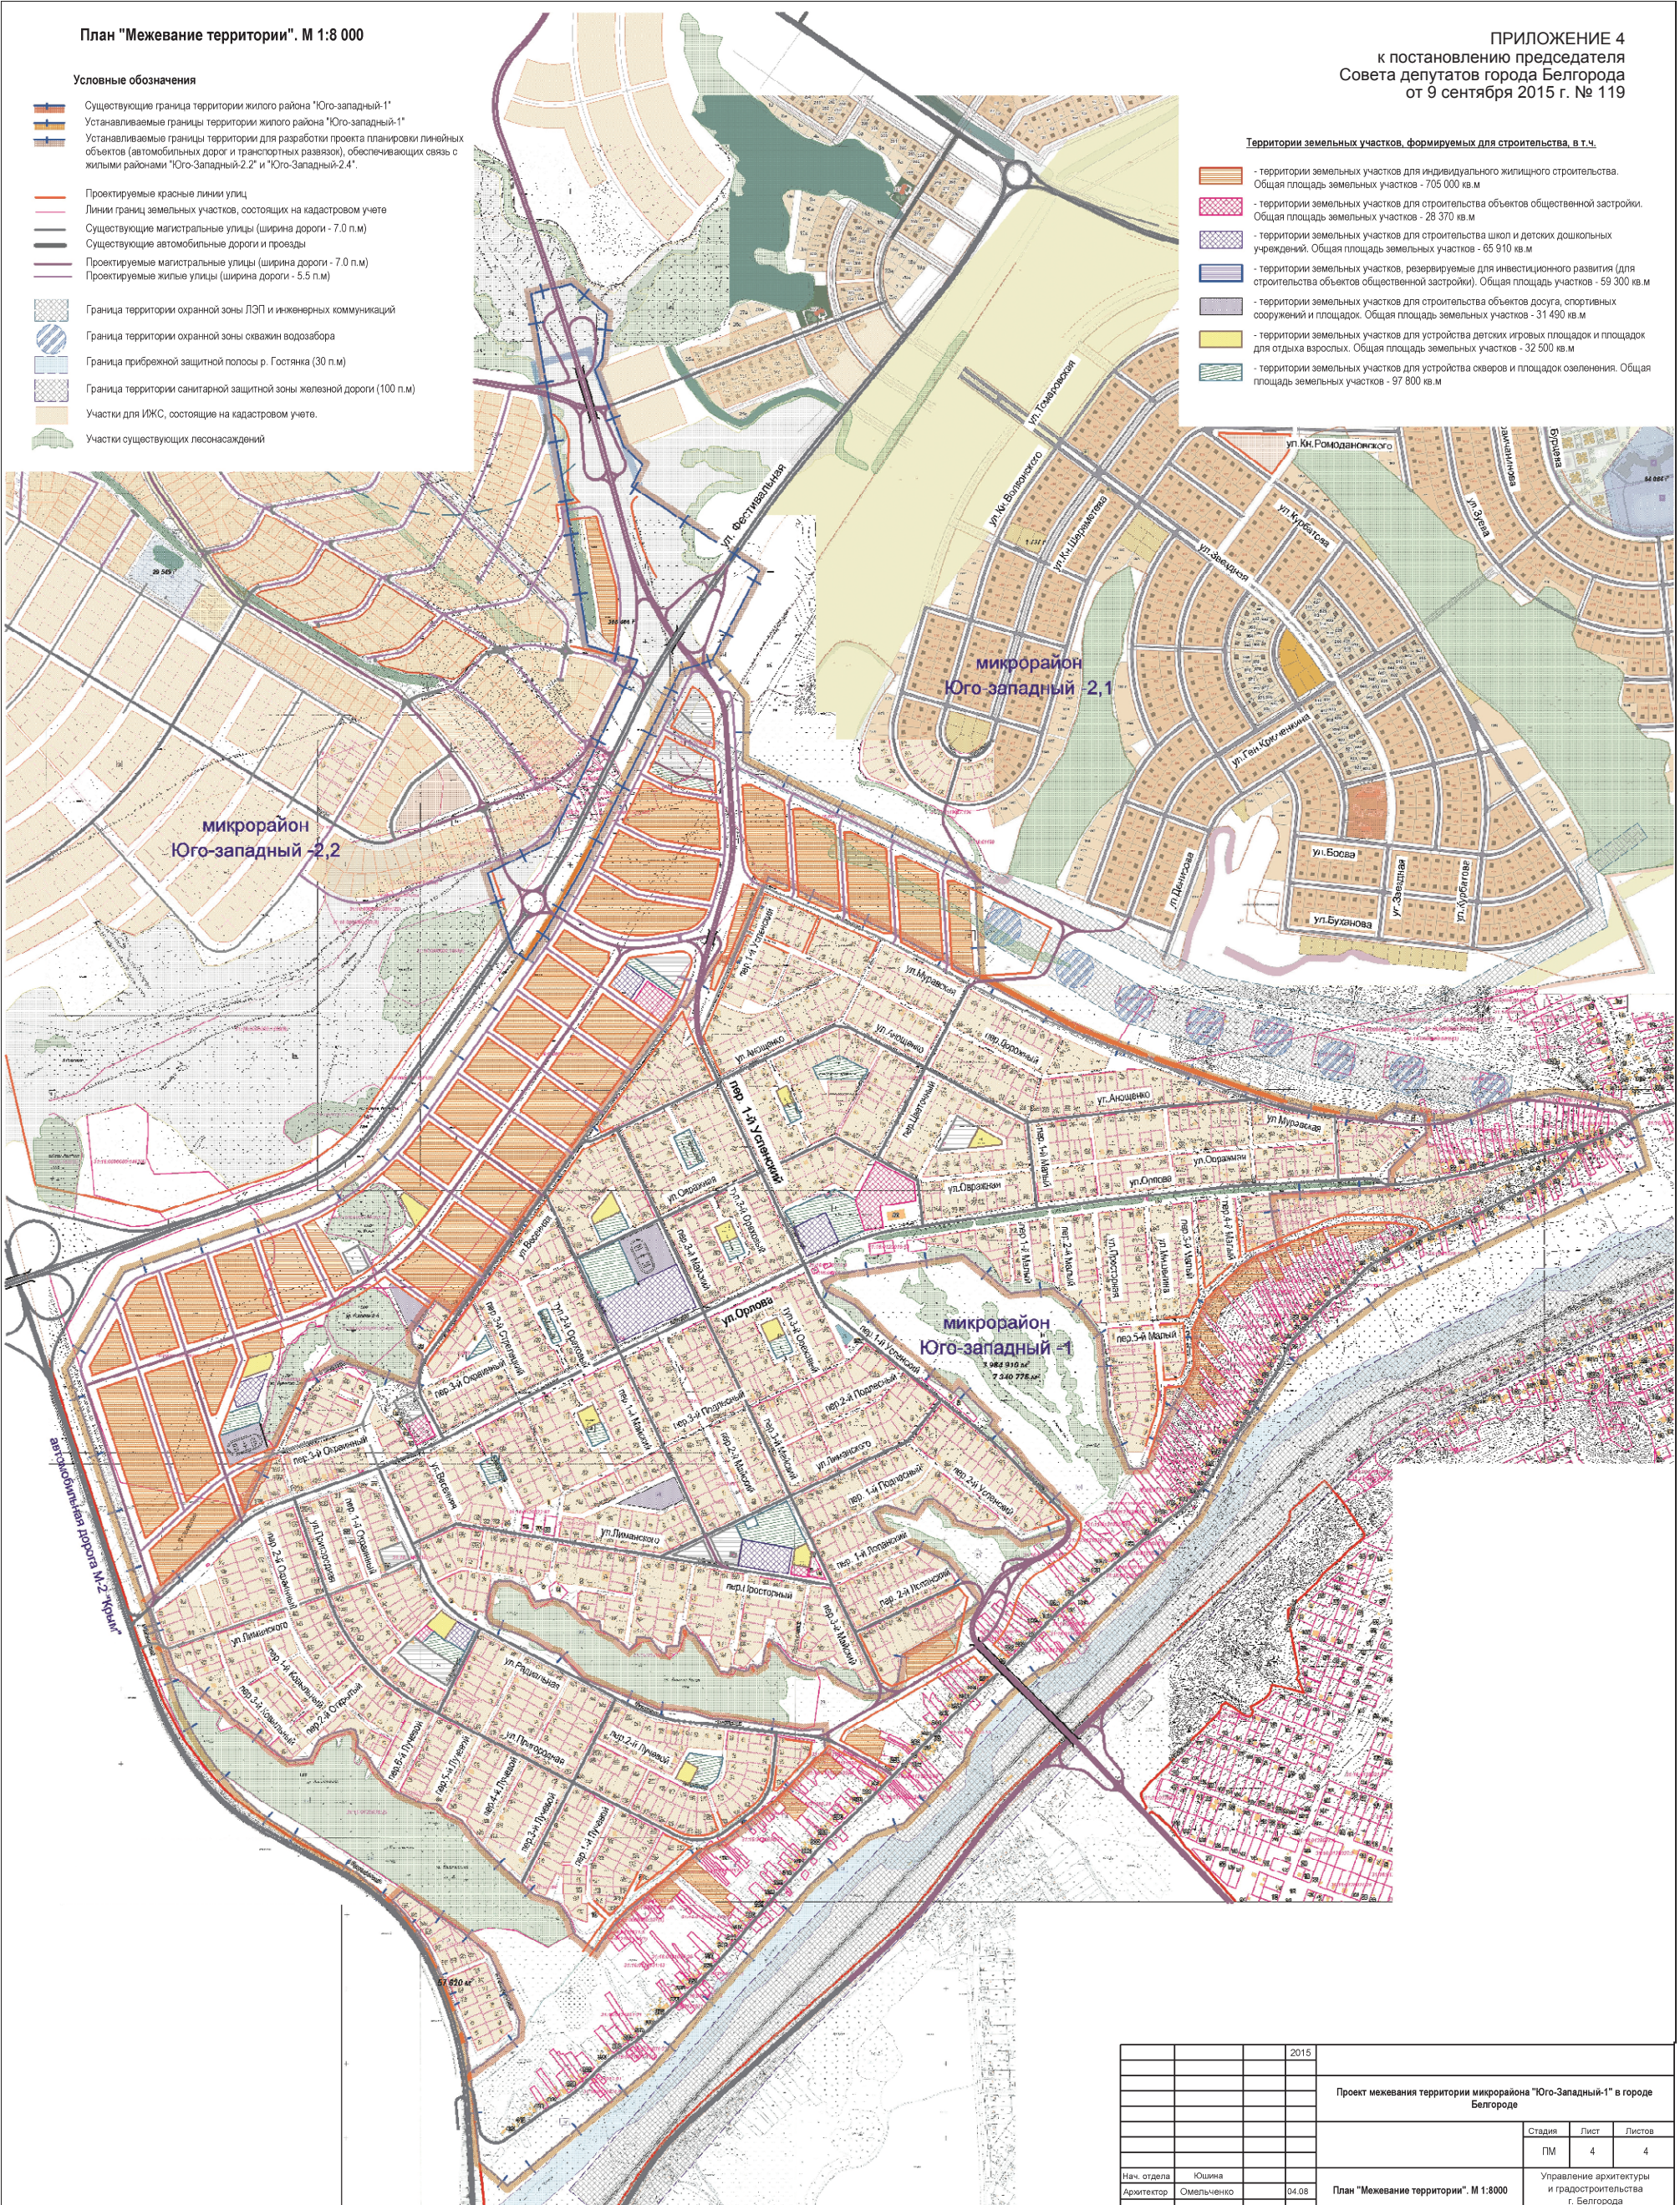

| | | | | |
|-------------|------------|-------|---------------------------------------|---|
| | | | 2015 | |
| | | | | Проект межевания территории микрорайона "Юго-Западный-1" в городе Белгороде |
| | | | | Стадия Лист Листов |
| | | | | ПМ 4 4 |
| Нач. отдела | Ющина | | | Управление архитектуры и градостроительства г. Белгорода |
| Архитектор | Омельченко | 04.08 | План "Межевание территории". М 1:8000 | |

| | | | | |
|------|--|--------------|---|---|
| 2.2. | дополнить перечень основных видов разрешенного использования для территориальной зоны автомобильного транспорта и улично-дорожной сети (ТЗ) «для размещения мастерских по ремонту и профилактике автотранспортных средств» | Не поступали | - | Одобрить предложение по внесению дополнений в статью 12 «Основные виды разрешенного использования, условно разрешенные виды использования, вспомогательные виды разрешенного использования земельных участков по территориальным зонам в городе Белгороде» главы 2 «Градостроительный регламент: виды разрешенного использования земельных участков и объектов капитального строительства». |
| 2.3. | дополнить перечень основных видов разрешенного использования для территориальной многоэтажной жилой застройки (высокой плотности) в границах микрорайонов и кварталов (Ж1) видом «для размещения игровой площадки» | Не поступали | - | Одобрить предложение по внесению дополнений в статью 12 «Основные виды разрешенного использования, условно разрешенные виды использования, вспомогательные виды разрешенного использования земельных участков по территориальным зонам в городе Белгороде» главы 2 «Градостроительный регламент: виды разрешенного использования земельных участков и объектов капитального строительства». |
| 2.4. | дополнить перечень основных видов разрешенного использования для территориальной центральной общественно-деловой зоны (Ц1) и территориальной зоны обслуживания производственных объектов (Ц4) видом «для размещения объектов общественного управления» | Не поступали | - | Одобрить предложение по внесению дополнений в статью 12 «Основные виды разрешенного использования, условно разрешенные виды использования, вспомогательные виды разрешенного использования земельных участков по территориальным зонам в городе Белгороде» главы 2 «Градостроительный регламент: виды разрешенного использования земельных участков и объектов капитального строительства». |
| 2.5. | дополнить перечень основных видов разрешенного использования для территориальной зоны обслуживания жилых и прочих комплексов (Ц3) видом «для размещения реабилитационных центров» | Не поступали | - | Одобрить предложение по внесению дополнений в статью 12 «Основные виды разрешенного использования, условно разрешенные виды использования, вспомогательные виды разрешенного использования земельных участков по территориальным зонам в городе Белгороде» главы 2 «Градостроительный регламент: виды разрешенного использования земельных участков и объектов капитального строительства». |
| 2.6. | дополнить перечень условно разрешенных видов использования для территориальных зон парков, садов, бульваров (Р1), зон лесов (Р2), зон лесопарков (Р3) видом «для размещения остановочного комплекса с торговым павильоном» | Не поступали | - | Одобрить предложение по внесению дополнений в статью 12 «Основные виды разрешенного использования, условно разрешенные виды использования, вспомогательные виды разрешенного использования земельных участков по территориальным зонам в городе Белгороде» главы 2 «Градостроительный регламент: виды разрешенного использования земельных участков и объектов капитального строительства». |
| 2.7. | дополнить перечень основных видов разрешенного использования для территориальной зоны инженерной инфраструктуры (И) видом «для размещения автомоек» | Не поступали | - | Одобрить предложение по внесению дополнений в статью 12 «Основные виды разрешенного использования, условно разрешенные виды использования, вспомогательные виды разрешенного использования земельных участков по территориальным зонам в городе Белгороде» главы 2 «Градостроительный регламент: виды разрешенного использования земельных участков и объектов капитального строительства». |
| 2.8. | дополнить перечень условных видов разрешенного использования для территориальной зоны парков, садов, бульваров (Р1) видом «для размещения открытых и крытых плоскостных физкультурно-спортивных сооружений» | Не поступали | - | Одобрить предложение по внесению дополнений в статью 12 «Основные виды разрешенного использования, условно разрешенные виды использования, вспомогательные виды разрешенного использования земельных участков по территориальным зонам в городе Белгороде» главы 2 «Градостроительный регламент: виды разрешенного использования земельных участков и объектов капитального строительства». |
| 2.9. | дополнить перечень условных видов разрешенного использования для территориальной зоны инвестиционно-производственного развития (П4) видом «для размещения объектов розничной торговли» | Не поступали | - | Одобрить предложение по внесению дополнений в статью 12 «Основные виды разрешенного использования, условно разрешенные виды использования, вспомогательные виды разрешенного использования земельных участков по территориальным зонам в городе Белгороде» главы 2 «Градостроительный регламент: виды разрешенного использования земельных участков и объектов капитального строительства». |

Руководствуясь ч. 1 ст. 33 Градостроительного кодекса Российской Федерации, согласно ч. 15 ст. 31 Градостроительного кодекса Российской Федерации, комиссии внести изменения в текст проекта решений «О внесении изменений в правила землепользования и застройки в городе Белгороде» с учетом результатов публичных слушаний и представить указанный проект главе администрации города Белгорода с предложением к проекту протокола публичных слушаний и заключения о результатах публичных слушаний, для принятия решения о направлении указанного проекта в Совет депутатов г. Белгорода или об отклонении проекта решения и направлении его на доработку.

К.А. ПОЛЕЖАЕВ,
председатель комиссии по Правилам землепользования и застройки в городе Белгороде
Г.В. ГОРОЖАНКИНА,
начальник управления архитектуры и градостроительства города Белгорода –
заместитель председателя комиссии
О.В. ВОЕВОДСКАЯ,
секретарь комиссии по Правилам землепользования и застройки

АДМИНИСТРАЦИЯ ГОРОДА БЕЛГОРОДА

РАСПОРЯЖЕНИЕ

от 7 сентября 2015 г.

№ 1096

О признании утративших силу распоряжений администрации города Белгорода
В целях приведения нормативно-правовых актов администрации города Белгорода в соответствие с действующим законодательством:

1. Признать утратившими силу распоряжения администрации города Белгорода:
- от 30 декабря 2011 года № 4487 «Об утверждении Устава МБОУ ДОД СДЮСШОР № 5 г. Белгорода»;
- от 30 декабря 2011 года № 4488 «Об утверждении Устава МБОУ ДОД ДЮСШ по боксу г. Белгорода»;
- от 05 октября 2011 года № 3394 «Об утверждении Устава МАОУ ДОД СДЮСШОР «Спартак»

г. Белгорода».
- от 30 января 2012 года № 234 «Об утверждении Устава МБОУ ДОД СДЮСШОР № 1 г. Белгорода»;
- от 30 января 2012 года № 235 «Об утверждении Устава МБОУ ДОД СДЮСШОР № 3 г. Белгорода»;
- от 26 января 2012 года № 164 «Об утверждении Устава МБОУ ДОД СДЮСШОР № 8 г. Белгорода»;
- от 12 сентября 2013 года № 2779 «О внесении изменений в распоряжение администрации города Белгорода от 26.01.2012 года № 164».

2. Управлению информации и массовых коммуникаций (Губина С.А.) обеспечить опубликование настоящего распоряжения в газете «Наш Белгород».
3. Контроль за исполнением настоящего распоряжения возложить на департамент образования, культуры, спорта и молодежной политики администрации г. Белгорода (Мухартов А.А.).

С. БОЖЕНОВ,
глава администрации города Белгорода

АДМИНИСТРАЦИЯ ГОРОДА БЕЛГОРОДА

РАСПОРЯЖЕНИЕ

от 8 сентября 2015 г.

№ 1102

Об итогах конкурса на лучшее освещение в средствах массовой информации деятельности органов местного самоуправления города, а также социально-экономического развития городского округа «Город Белгород» в 2015 году

Во исполнение распоряжения администрации города Белгорода от 30.04.2015 года № 490 и на основании протокола заседания конкурсной комиссии по проведению конкурса на лучшее освещение в средствах массовой информации деятельности органов местного самоуправления города, а также социально-экономического развития городского округа «Город Белгород» в 2015 году от 26.08.2015 года:

1. Признать победителями:
в номинации «Наш Белый город»:
I место – Жукова Илона Леонидовна – корреспондент Информационного агентства «Бел.Ру» (директор – Баранова Светлана Вячеславовна);
II место – Красикова Татьяна Романовна, корреспондент ТК «Белгород24» МАУ «Белгород-медиа», Емелин Павел Александрович, оператор ТК «Белгород24» (главный редактор – Трищенко Елена Дмитриевна);
III место – Дудка Ирина Сергеевна – корреспондент газеты «Белгородские известия» АНО ИД «Мир Белогорья» (генеральный директор – Шевцов Олег Леонидович);

в номинации «Городские территории»:
I место – Телеканал «Белгород-24» (главный редактор – Трищенко Елена Дмитриевна);
II место – Алтухов Максим Анатольевич – корреспондент информационного агентства «Бел.Ру» (директор – Баранова Светлана Вячеславовна);
III место – редакция газеты «Белгородская правда» (главный редактор – Данников Владимир Иванович);

в номинации «Мой дом – мой город»:
I место – Бондарева Ольга Васильевна – обозреватель портала «Белпресса» АНО ИД «Мир Белогорья» (генеральный директор – Шевцов Олег Леонидович);
II место – Юдин Андрей Валерьевич – начальник аналитического отдела газеты «Наш Белгород» (главный редактор – Амельченко-Старосветская Елена Геннадьевна);
III место – Песчаная Елена Леонидовна – главный редактор журнала «Белгородский бизнес-класс»;

в номинации «Победный салют»:

I место – Телеканал «Белгород-24» (главный редактор – Трищенко Елена Дмитриевна);
II место – Егоров Сергей Станиславович – корреспондент информационного агентства «Бел.Ру» (директор – Баранова Светлана Вячеславовна);
III место – Салгалова Кристина Сергеевна – корреспондент регионального представительства газеты «Комсомольская правда. Белгород» (главный редактор – Гребеник Евгения Александровна);

в номинации «Город – это единство непохожих»:
I место – Черных Татьяна Анатольевна – редактор регионального представительства еженедельника «Аргументы и факты – Белгород» (директор – Фомичева Людмила Владимировна);
II место – портал «Белгородские новости» МАУ «Белгород-медиа» (главный редактор – Трищенко Елена Дмитриевна);
III место – Семенова Екатерина Юрьевна – корреспондент Интернет-СМИ FONAR.TV (директор – Маслов Андрей Сергеевич);

в номинации «Белгород в объективе»:
I место – Ечин Борис Филиппович – фотокорреспондент газеты «Наш Белгород» (главный редактор – Амельченко - Старосветская Елена Геннадьевна);
II место – Интернет-СМИ FONAR.TV (директор – Маслов Андрей Сергеевич);
III место – Информационное агентство «Бел.Ру» (директор – Баранова Светлана Вячеславовна);
2. Поощрить премией в номинации «Наш Белый город»:
- редакцию газеты «Белгородская правда» (главный редактор – Данников Владимир Иванович);
- портал «Белпресса» АНО ИД «Мир Белогорья» (генеральный директор – Шевцов Олег Леонидович).

3. Начальнику управления информации и массовых коммуникаций Губиной С.А. обеспечить организацию торжественного награждения победителей конкурса 8 сентября 2015 года.

4. Комитету финансов и бюджетных отношений (Дюков О.Д.) выделить администрации города Белгорода денежные средства в размере 250 000 (двести пятьдесят тысяч) рублей на финансирование мероприятий, связанных с проведением конкурса на лучшее освещение в средствах массовой информации деятельности органов местного самоуправления города, а также социально-экономического развития городского округа «Город Белгород» в 2015 году.

5. Управлению информации и массовых коммуникаций администрации города (Губина С.А.) обеспечить опубликование настоящего распоряжения в газете «Наш Белгород».

6. Контроль за исполнением настоящего распоряжения возложить на заместителя главы администрации города по внутренней и кадровой политике Медведеву О.И.

Информацию о выполнении распоряжения представить в срок до 25 сентября 2015 года.

С. БОЖЕНОВ,
глава администрации города Белгорода

**Сведения
о поступлении и расходовании средств избирательных фондов кандидатов (на основании данных, представленных Белгородским отделением №8592 ОАО «Сбербанк России»)
Выборы депутатов Белгородской областной Думы шестого созыва
Белгородский городской одномандатный избирательный округ №2**

по состоянию на 31 августа 2015 года

| № п/п | Фамилия, имя, отчество кандидата / (наименование избирательного объединения) | Поступило средств | | | | | Израсходовано средств | | | | | Возвращено средств | |
|---------------|--|-------------------|--------------------|--------------------------------|---|---|-----------------------|---|----------------|---|--------------------|--|--------------------|
| | | всего | из них | | пожертвования от граждан на сумму, превышающую 20 тыс. рублей | пожертвования от юридических лиц на сумму, превышающую 25 тыс. рублей | всего | из них финансовые операции по расходованию средств на сумму, превышающую 50 тыс. рублей | | | сумма, тыс. рублей | основание возврата | |
| | | | сумма, тыс. рублей | наименование юридического лица | | | | сумма, тыс. рублей | кол-во граждан | дата операции | | | сумма, тыс. рублей |
| 3 | 4 | 5 | 6 | 7 | 8 | 9 | 10 | 11 | 12 | 13 | | | |
| 1 | Городков Александр Викторович | | | | | | | | | | | | |
| Итого: | | 30,1 | 0 | | | 30,1 | | | | | | | |
| 2 | Даньков Сергей Олегович | | | | | | | | | | | | |
| Итого: | | 0 | 0 | | | 0 | | | | | | | |
| 3 | Егоров Максим Евгеньевич | | 220,0 | ООО «Домстрой-отделка» | 50,0 | 1 | | 30.07.15 | 144,0 | Израсходовано на предвыборную агитацию. Выпуск и распространение печатных материалов и иных агитационных материалов | 50,0 | Возврат жертвователям денежных средств, не указавшему в платежном поручении предусмотренные законом сведения | |
| | | | 100,0 | ООО «ЧОО «Барс» | | | | 30.07.15 | 86,4 | Израсходовано на предвыборную агитацию. Выпуск и распространение печатных материалов и иных агитационных материалов | | | |
| | | | 50,0 | ООО «Центр-Сервис» | | | | 04.08.15 | 174,9 | Израсходовано на предвыборную агитацию. Выпуск и распространение печатных материалов и иных агитационных материалов | | | |
| | | | 50,0 | ООО «Лифтстрой» | | | | 04.08.15 | 115,0 | Израсходовано на предвыборную агитацию. Выпуск и распространение печатных материалов и иных агитационных материалов | | | |
| | | | 200,0 | ООО «Сампласт» | | | | 04.08.15 | 90,5 | Израсходовано на предвыборную агитацию. Выпуск и распространение печатных материалов и иных агитационных материалов | | | |
| | | | 200,0 | ООО «СМК» | | | | 20.08.15 | 76,2 | Израсходовано на предвыборную агитацию через организации телерадиовещания | | | |
| | | | 100,0 | ООО «СПДСК «Центр» | | | | | | | | | |
| | | | 100,0 | ООО «БСК» | | | | | | | | | |
| Итого: | | 1370,0 | 1020,0 | | 50,0 | 1 | 1222,9 | | 687,0 | | 50,0 | | |
| 4 | Еремеев Роман Михайлович | | | | | | | | | | | | |
| Итого: | | 0 | 0 | | | | 0 | | 0 | | 0 | | |
| 5 | Лобынцева Юлия Александровна | | | | | | | | | | | | |
| Итого: | | 0 | 0 | | | | 0 | | 0 | | 0 | | |
| 6 | Пучков Валерий Васильевич | | | | | | | | | | | | |
| Итого: | | 0 | 0 | | | | 0 | | 0 | | 0 | | |
| 7 | Серкова Людмила Николаевна | | | | | | | | | | | | |
| Итого: | | 1,3 | 0 | | | | 1,3 | | 0 | | 0 | | |
| ВСЕГО: | | 1401,4 | 1020,0 | | 50,0 | 1 | 1254,3 | | 687,0 | | 50,0 | | |

**Сведения
о поступлении и расходовании средств избирательных фондов кандидатов (на основании данных, представленных Белгородским отделением №8592 ОАО «Сбербанк России»)
Выборы депутатов Белгородской областной Думы шестого созыва
Белгородский городской одномандатный избирательный округ №3**

по состоянию на 31 августа 2015 года

| № п/п | Фамилия, имя, отчество кандидата / (наименование избирательного объединения) | Поступило средств | | | | | Израсходовано средств | | | | | Возвращено средств | |
|---------------|--|-------------------|--------------------|--------------------------------|---|---|-----------------------|---|----------------|---|--------------------|--------------------|--------------------|
| | | всего | из них | | пожертвования от граждан на сумму, превышающую 20 тыс. рублей | пожертвования от юридических лиц на сумму, превышающую 25 тыс. рублей | всего | из них финансовые операции по расходованию средств на сумму, превышающую 50 тыс. рублей | | | сумма, тыс. рублей | основание возврата | |
| | | | сумма, тыс. рублей | наименование юридического лица | | | | сумма, тыс. рублей | кол-во граждан | дата операции | | | сумма, тыс. рублей |
| 3 | 4 | 5 | 6 | 7 | 8 | 9 | 10 | 11 | 12 | 13 | | | |
| 1 | Безымянный Дмитрий Владимирович | | | | | | | | | | | | |
| Итого: | | 124,0 | 0 | | | | 123,9 | | 0 | | 0 | | |
| 2 | Болдышев Егор Владимирович | | | | | | | | | | | | |
| Итого: | | 30,0 | 0 | | | | 21,5 | | 0 | | 0 | | |
| 3 | Волокитина Наталья Ивановна | | | | | | | | | | | | |
| Итого: | | 2,0 | 0 | | | | 2,0 | | 0 | | 0 | | |
| 4 | Каплий Леонид Сергеевич | | | | | | | | | | | | |
| Итого: | | 5,0 | 0 | | | | 5,0 | | 0 | | 0 | | |
| 5 | Клет Вадим Михайлович | | | | | | | 31.07.15 | 60,5 | Иные расходы, непосредственно связанные с проведением избирательной кампании | | | |
| | | | | | | | | 04.08.15 | 54,2 | Израсходовано на предвыборную агитацию. Выпуск и распространение печатных материалов и иных агитационных материалов | | | |
| | | | | | | | | 10.08.15 | 58,1 | Израсходовано на предвыборную агитацию. Выпуск и распространение печатных материалов и иных агитационных материалов | | | |
| Итого: | | 750,0 | 0 | | | | 504,1 | | 172,8 | | 0 | | |
| 6 | Овсяников Александр Андреевич | | | | | | | | | | | | |
| Итого: | | 10,0 | 0 | | | | 10,0 | | 0 | | 0 | | |
| 7 | Руднева Анна Анатольевна | | | | | | | | | | | | |
| Итого: | | 6,0 | 0 | | | | 5,5 | | 0 | | 0 | | |
| ВСЕГО: | | 927,0 | 0 | | 0 | | 672,0 | | 172,8 | | 0 | | |

**Сведения
о поступлении и расходовании средств избирательных фондов кандидатов (на основании данных, представленных Белгородским отделением №8592 ОАО «Сбербанк России»)
Выборы депутатов Белгородской областной Думы шестого созыва
Белгородский городской одномандатный избирательный округ №4**

по состоянию на 31 августа 2015 года

| № п/п | Фамилия, имя, отчество кандидата / (наименование избирательного объединения) | Поступило средств | | | | | Израсходовано средств | | | | | Возвращено средств | |
|---------------|--|-------------------|--------------------|--------------------------------|---|---|-----------------------|---|----------------|---|--------------------|--------------------|--------------------|
| | | всего | из них | | пожертвования от граждан на сумму, превышающую 20 тыс. рублей | пожертвования от юридических лиц на сумму, превышающую 25 тыс. рублей | всего | из них финансовые операции по расходованию средств на сумму, превышающую 50 тыс. рублей | | | сумма, тыс. рублей | основание возврата | |
| | | | сумма, тыс. рублей | наименование юридического лица | | | | сумма, тыс. рублей | кол-во граждан | дата операции | | | сумма, тыс. рублей |
| 3 | 4 | 5 | 6 | 7 | 8 | 9 | 10 | 11 | 12 | 13 | | | |
| 1 | Дубинина Татьяна Ивановна | | | | | | | | | | | | |
| Итого: | | 0 | 0 | | | | 0 | | 0 | | 0 | | |
| 2 | Куликовский Владимир Федорович | | 749,0 | ООО «Белгран-корм» | | | | 06.08.15 | 73,7 | Израсходовано на предвыборную агитацию. Выпуск и распространение печатных материалов и иных агитационных материалов | | | |
| | | | 100,0 | ПАО УКБ «Белгородсоцбанк» | | | | 12.08.15 | 50,0 | Иные расходы, непосредственно связанные с проведением избирательной кампании | | | |
| | | | 300,0 | ООО «Недвижимость-Капитал» | | | | 19.08.15 | 100,0 | Иные расходы, непосредственно связанные с проведением избирательной кампании | | | |
| | | | 50,0 | ОАО «Белгородстройдеталь» | | | | 21.08.15 | 112,9 | Израсходовано на предвыборную агитацию через организации телерадиовещания | | | |
| | | | 100,0 | ЗАО «Гормаш» | | | | 24.08.15 | 98,7 | Израсходовано на предвыборную агитацию. Выпуск и распространение печатных материалов и иных агитационных материалов | | | |
| | | | | | | | | 25.08.15 | 100,0 | Иные расходы, непосредственно связанные с проведением избирательной кампании | | | |
| | | | | | | | | 28.08.15 | 100,0 | Иные расходы, непосредственно связанные с проведением избирательной кампании | | | |
| Итого: | | 1319,0 | 1299,0 | | 0 | | 1028,0 | | 635,3 | | 0 | | |
| 3 | Мильшин Сергей Геннадьевич | | | | | | | | | | | | |
| Итого: | | 1,3 | 0 | | | | 1,3 | | 0 | | 0 | | |
| 4 | Петрова Елена Павловна | | | | | | | | | | | | |
| Итого: | | 0 | 0 | | | | 0 | | 0 | | 0 | | |
| 5 | Скачко Кирилл Сергеевич | | | | | | | | | | | | |
| Итого: | | 30,0 | 0 | | | | 24,1 | | 0 | | 0 | | |
| 6 | Шакиров Павел Мидхатович | | | | | | | | | | | | |
| Итого: | | 0 | 0 | | | | 0 | | 0 | | 0 | | |
| ВСЕГО: | | 1350,3 | 1299,0 | | 0 | | 1053,4 | | 635,3 | | 0 | | |

**Сведения
о поступлении и расходовании средств избирательных фондов кандидатов (на основании данных, представленных Белгородским отделением №8592 ОАО «Сбербанк России»)
Выборы депутатов Белгородской областной Думы шестого созыва
Белгородский городской одномандатный избирательный округ №5**

по состоянию на 31 августа 2015 года

| № п/п | Фамилия, имя, отчество кандидата / (наименование избирательного объединения) | Поступило средств | | | | | Израсходовано средств | | | | | Возвращено средств | |
|---------------|--|-------------------|--------------------|---|---|---|-----------------------|---|----------------|--|--------------------|---|--------------------|
| | | всего | из них | | пожертвования от граждан на сумму, превышающую 20 тыс. рублей | пожертвования от юридических лиц на сумму, превышающую 25 тыс. рублей | всего | из них финансовые операции по расходованию средств на сумму, превышающую 50 тыс. рублей | | | сумма, тыс. рублей | основание возврата | |
| | | | сумма, тыс. рублей | наименование юридического лица | | | | сумма, тыс. рублей | кол-во граждан | дата операции | | | сумма, тыс. рублей |
| 1 | 2 | 3 | 4 | 5 | 6 | 7 | 8 | 9 | 10 | 11 | 12 | 13 | |
| 1 | Кирсанова Светлана Александровна | | | | | | | | | | | | |
| Итого: | | 30,0 | 0 | | | | 21,5 | | 0 | | 0 | | |
| 2 | Котикова Марина Юрьевна | | | | | | | | | | | | |
| Итого: | | 5,0 | 0 | | | | 5,0 | | 0 | | 0 | | |
| 3 | Кузнецов Алексей Александрович | | | | | | | | | | | | |
| Итого: | | 0 | 0 | | | | 0 | | 0 | | 0 | | |
| 4 | Кунчев Руслан Николаевич | | | | | | | | | | | | |
| Итого: | | 0 | 0 | | | | 0 | | 0 | | 0 | | |
| 5 | Сагулякина Елизавета Юрьевна | | | | | | | | | | | | |
| Итого: | | 0 | 0 | | | | 0 | | 0 | | 0 | | |
| 6 | Скруг Валерий Степанович | | 100,0 | ООО «Салют» | | | | 10.08.15 | 94,4 | Иные расходы, непосредственно связанные с проведением избирательной кампании | 10,0 | Возврат средств юридическому лицу, не указавшему в платежном поручении предусмотренные законом сведения | |
| | | | 100,0 | ООО «Белэкспо» | | | | 14.08.15 | 52,5 | Иные расходы, непосредственно связанные с проведением избирательной кампании | 15,0 | Возврат средств юридическому лицу, не указавшему в платежном поручении предусмотренные законом сведения | |
| | | | 50,0 | ЗАО «Белгородская областная типография» | | | | | | | 100,0 | Возврат средств юридическому лицу, не указавшему в платежном поручении предусмотренные законом сведения | |
| | | | 200,0 | ООО «Маяк-Инвест» | | | | | | | | | |
| | | | 100,0 | ОАО «Холдинговая компания «Энергомаш-Строй» | | | | | | | | | |
| | | | 30,0 | ООО Завод Краски Квил | | | | | | | | | |
| Итого: | | 808,0 | 580,0 | | 0 | | 554,0 | | 146,9 | | 125,0 | | |
| ВСЕГО: | | 843,0 | 580,0 | | 0 | | 580,5 | | 146,9 | | 125,0 | | |

**Сведения
о поступлении и расходовании средств избирательных фондов кандидатов (на основании данных, представленных Белгородским отделением №8592 ОАО «Сбербанк России»)
Выборы депутатов Белгородской областной Думы шестого созыва
Белгородский городской одномандатный избирательный округ №6**

по состоянию на 31 августа 2015 года

| № п/п | Фамилия, имя, отчество кандидата / (наименование избирательного объединения) | Поступило средств | | | | | Израсходовано средств | | | | | Возвращено средств | |
|---------------|--|-------------------|--------------------|--------------------------------|---|---|-----------------------|---|----------------|--|--------------------|--------------------|--------------------|
| | | всего | из них | | пожертвования от граждан на сумму, превышающую 20 тыс. рублей | пожертвования от юридических лиц на сумму, превышающую 25 тыс. рублей | всего | из них финансовые операции по расходованию средств на сумму, превышающую 50 тыс. рублей | | | сумма, тыс. рублей | основание возврата | |
| | | | сумма, тыс. рублей | наименование юридического лица | | | | сумма, тыс. рублей | кол-во граждан | дата операции | | | сумма, тыс. рублей |
| 1 | 2 | 3 | 4 | 5 | 6 | 7 | 8 | 9 | 10 | 11 | 12 | 13 | |
| 1 | Абельмазов Владимир Викторович | | | | | | | | | | | | |
| Итого: | | 18,0 | 0 | | | | 17,8 | | 0 | | 0 | | |
| 2 | Байбикова Анастасия Анатольевна | | | | | | | | | | | | |
| Итого: | | 30,0 | 0 | | | | 16,3 | | 0 | | 0 | | |
| 3 | Кизилова Светлана Юрьевна | | | | | | | | | | | | |
| Итого: | | 21,9 | 0 | | | | 21,0 | | 0 | | 0 | | |
| 4 | Михайлов Евгений Владимирович | | | | | | | | | | | | |
| Итого: | | 0 | 0 | | | | 0 | | 0 | | 0 | | |
| 5 | Салов Константин Валентинович | | | | | | | | | | | | |
| Итого: | | 34,0 | 0 | | | | 34,0 | | 0 | | 0 | | |
| 6 | Федорченко Дмитрий Евгеньевич | | | | | | | | | | | | |
| Итого: | | 0 | 0 | | | | 0 | | 0 | | 0 | | |
| 7 | Щеглов Александр Федорович | | 350,0 | ООО «Мобиком» | | | | 06.08.15 | 50,0 | Иные расходы, непосредственно связанные с проведением избирательной кампании | | | |
| | | | | | | | | 07.08.15 | 51,0 | Иные расходы, непосредственно связанные с проведением избирательной кампании | | | |
| | | | | | | | | 07.08.15 | 73,1 | Иные расходы, непосредственно связанные с проведением избирательной кампании | | | |
| | | | | | | | | 18.08.15 | 90,0 | Израсходовано на предвыборную агитацию через организации телерадиовещания | | | |
| | | | | | | | | 18.08.15 | 112,5 | Израсходовано на предвыборную агитацию через организации телерадиовещания | | | |
| | | | | | | | | 20.08.15 | 105,0 | Израсходовано на предвыборную агитацию через организации телерадиовещания | | | |
| Итого: | | 1100,0 | 350,0 | | 0 | | 1038,1 | | 481,6 | | 0 | | |
| ВСЕГО: | | 1203,9 | 350,0 | | 0 | | 1127,2 | | 481,6 | | 0 | | |

**Сведения
о поступлении и расходовании средств избирательных фондов кандидатов (на основании данных, представленных Белгородским отделением №8592 ОАО «Сбербанк России»)
Выборы депутатов Белгородской областной Думы шестого созыва
Белгородский городской одномандатный избирательный округ №7**

по состоянию на 31 августа 2015 года

| № п/п | Фамилия, имя, отчество кандидата / (наименование избирательного объединения) | Поступило средств | | | | | Израсходовано средств | | | | | Возвращено средств | |
|---------------|--|-------------------|--------------------|--------------------------------|---|---|-----------------------|---|----------------|---------------|--------------------|--------------------|--------------------|
| | | всего | из них | | пожертвования от граждан на сумму, превышающую 20 тыс. рублей | пожертвования от юридических лиц на сумму, превышающую 25 тыс. рублей | всего | из них финансовые операции по расходованию средств на сумму, превышающую 50 тыс. рублей | | | сумма, тыс. рублей | основание возврата | |
| | | | сумма, тыс. рублей | наименование юридического лица | | | | сумма, тыс. рублей | кол-во граждан | дата операции | | | сумма, тыс. рублей |
| 1 | 2 | 3 | 4 | 5 | 6 | 7 | 8 | 9 | 10 | 11 | 12 | 13 | |
| 1 | Городничев Александр Игоревич | | | | | | | | | | | | |
| Итого: | | 0 | 0 | | | | 0 | | 0 | | 0 | | |
| 2 | Коновалов Сергей Сергеевич | | | | | | | | | | | | |
| Итого: | | 0 | 0 | | | | 0 | | 0 | | 0 | | |
| 3 | Маликов Андрей Алексеевич | | 300,0 | ООО «Мегаполис СМУ» | | | | | | | | | |
| Итого: | | 300,0 | 300,0 | | 0 | | 111,5 | | 0 | | 0 | | |
| 4 | Осетров Юрий Анатольевич | | | | | | | | | | | | |
| Итого: | | 54,8 | 0 | | 0 | | 54,8 | | 0 | | 0 | | |
| 5 | Селиверстов Юрий Иванович | | | | | | | | | | | | |
| Итого: | | 200,0 | 0 | | 0 | | 143,8 | | 0 | | 0 | | |
| 6 | Стольников Сергей Борисович | | | | | | | | | | | | |
| Итого: | | 45,0 | 0 | | 0 | | 42,1 | | 0 | | 0 | | |
| ВСЕГО: | | 599,8 | 300,0 | | 0 | | 352,2 | | 0 | | 0 | | |