





нию с департаментом здравоохранения и социальной защиты населения Белгородской области, оказывать содействие Избирательной комиссии города Белгорода в образовании избирательных участков в местах временного пребывания избирателей (больницах, вокзалах, местах содержания под стражей подозреваемых и обвиняемых и других местах временного пребывания), обеспечении реализации избирательных прав граждан, находящихся в местах временного пребывания, а также в предоставлении помещений, оборудования, в доставке протоколов соответствующих избирательных комиссий об итогах голосования в Избирательную комиссию города Белгорода.

15. Рекомендовать войсковой части № 20925 (Зацепин В.В.) принять меры по обеспечению избирательных прав граждан, проживающих на территории расположения воинской части и проходящих службу в воинской части.

16. Начальнику управления информации и массовых коммуникаций Губиной С.А., директору муниципального автономного учреждения «Белгород - Медиа» Абрамову В.В. обеспечивать в установленном законодательством порядке предоставление бесплатного эфирного времени и бесплатной печатной площади Избирательной комиссии города Белгорода, зарегистрированным кандидатам, избирательным объединениям публикацию информации, связанной со списками избирательных участков, с информацией о ходе подготовки и проведения выборов, сроках и порядке совершения избирательных действий.

17. Утвердить схему установки щитов для размещения печатных агитационных материалов по выборам депутатов Государственной Думы Федерального Собрания Российской Федерации седьмого созыва и дополнительных выборов депутатов Совета депутатов города Белгорода (прилагается).

Генеральному директору МБУ «Управление «Белгорблагоустройство» Гордиенко В.М., руководителям комитетов по управлению Восточным и Западным округами города Сушенкову В.И., Морозову А.В. в срок до 1 августа 2016 года обеспечить готовность информационных щитов к установке в соответствии с утвержденной схемой.

18. Заместителям главы администрации города, руководителям департаментов, комитетов и управлений администрации города, руководителю приемной администрации города Ломановской М.П. организовать и обеспечить работу всех структурных подразделений администрации города по оперативному рассмотрению обращений граждан.

19. Заместителям главы администрации города, руководителям департаментов и комитетов администрации города оказывать содействие органам Министерства внутренних дел Российской Федерации по Белгородской области, Следственного управления Следственного комитета Российской Федерации по Белгородской области, Управления Федеральной налоговой службы по Белгородской области, Управления Министерства юстиции Российской Федерации по Белгородской области, Управления Федеральной службы государственной регистрации, кадастра и картографии по Белгородской области в осуществлении проверок и предоставлении сведений в рамках компетенции по запросам избирательных комиссий.

20. Рекомендовать руководителям предприятий и организаций города в день голосования в соответствии с законодательством Российской Федерации и Избирательным кодексом Белгородской области принять меры по обеспечению свободного волеизъявления работниками, занятыми в непрерывном производственном процессе.

21. Начальнику управления информации и массовых коммуникаций Губиной С.А. обеспечить опубликование данного распоряжения в газете «Наш Белгород».

22. Контроль исполнения распоряжения возложить на заместителя главы администрации города по кадровой политике Лазарева И.В.

О выполнении информировать в установленные распоряжением контрольные сроки.

**К. ПОЛЕЖАЕВ,**  
глава администрации города Белгорода

**УТВЕРЖДЕНО**  
распоряжением администрации города Белгорода  
от 13 июля 2016 года № 922

**Рабочая группа по оказанию содействия избирательным комиссиям в реализации их полномочий при подготовке и проведении выборов депутатов Государственной Думы Федерального Собрания Российской Федерации седьмого созыва и дополнительных выборов депутатов Совета депутатов города Белгорода**

Лазарев Игорь Владимирович - заместитель главы администрации города по внутренней и кадровой политике, руководитель рабочей группы  
Рыбакова Марина Владимировна - руководитель аппарата администрации города, заместитель руководителя рабочей группы  
Захаров Александр Сергеевич - заместитель главы администрации города по безопасности, заместитель руководителя рабочей группы  
Кизилов Валерий Андреевич - заместитель начальника управления стратегического планирования, организационного – контрольной и аналитической работы – начальник отдела организационно - контрольной работы, секретарь рабочей группы

**Члены рабочей группы:**

Баранов Виктор Викторович - начальник МКУ «Управление по делам гражданской обороны и чрезвычайным ситуациям города Белгорода»  
Гордиенко Виктор Михайлович - генеральный директор МБУ «Управление «Белгорблагоустройство»  
Грекова Людмила Васильевна - руководитель управления культуры администрации города  
Гричанникова Ирина Александровна - руководитель управления образования администрации города  
Губина Светлана Анатольевна - начальник управления информации и массовых коммуникаций администрации города  
Ершов Евгений Геннадьевич - начальник управления потребительского рынка департамента экономического развития администрации города  
Ковальчук Александр Дмитриевич - директор МКУ «Управление обеспечения деятельности администрации города Белгорода»  
Куликов Сергей Георгиевич - руководитель департамента городского хозяйства администрации города  
Левандовская Анна Валерьевна - начальник службы охраны здоровья населения отдела комплексного анализа деятельности социальной сферы администрации города  
Мерзлякин Владимир Васильевич - руководитель управления молодежной политики администрации города  
Морозов Андрей Валерьевич - руководитель комитета по управлению Западным округом администрации города  
Рулева Светлана Федоровна - заместитель руководителя комитета финансов и бюджетных отношений администрации города  
Сушенков Вячеслав Иванович - руководитель комитета по управлению Восточным округом администрации города  
Тимофеева Наталья Евгеньевна - руководитель управления социальной защиты населения администрации города  
Представитель управления Министерства внутренних дел Российской Федерации по городу Белгороду (по согласованию).

**М.В. РЫБАКОВА,**  
руководитель аппарата администрации города

**Утверждено**  
распоряжением администрации города Белгорода  
от 13 июля 2016 года № 922

**Положение о рабочей группе по оказанию содействия избирательным комиссиям в реализации их полномочий при подготовке и проведении выборов депутатов Государственной Думы Федерального Собрания Российской Федерации седьмого созыва и дополнительных выборов депутатов Совета депутатов города Белгорода**

**I. Общие положения**

1.1. Рабочая группа по оказанию содействия избирательным комиссиям в реализации их полномочий при подготовке и проведении выборов депутатов Государственной Думы Федерального Собрания Российской Федерации седьмого созыва и дополнительных выборов депутатов Совета депутатов города Белгорода по одномандатным избирательным округам №№ 2 и 21 (далее – выборы).

1.2. В своей деятельности Рабочая группа руководствуется Федеральным законом от 12 июня 2002 года № 67-ФЗ «Об основных гарантиях избирательных прав и права на участие в референдуме граждан Российской Федерации», Федеральным законом от 22 февраля 2014 года № 20-ФЗ «О выборах депутатов Государственной Думы Федерального Собрания Российской Федерации», постановлением Правительства Российской Федерации от 16 апреля 2016 года № 315 «О мерах по оказанию содействия избирательным комиссиям в реализации их полномочий при подготовке и проведении выборов депутатов Государственной Думы Федерального Собрания Российской Федерации седьмого созыва», постановлением Губернатора Белгородской области от 29 июня 2016 года № 64 «О мерах по оказанию содействия избирательным комиссиям в реализации их полномочий при подготовке и проведении выборов депутатов Государственной Думы Федерального Собрания Российской Федерации седьмого созыва и депутатов представительных органов муниципальных образований Белгородской области», Избирательным кодексом Белгородской области.

**II. Задачи и функции рабочей группы**

2.1. Задачей рабочей группы является организация взаимодействия структурных подразделений администрации города, территориальных органов федеральных органов исполнительной власти, иных участников избирательного процесса в оказании помощи избирательным комиссиям по подготовке и проведению выборов депутатов Государственной Думы Федерального Собрания Российской Федерации седьмого созыва, дополнительных выборов депутатов Совета депутатов города Белгорода по одномандатным избирательным округам №№ 2 и 21.

2.2. Основными функциями рабочей группы являются:  
- формирование оптимальных условий для проведения выборов депутатов Государственной Думы Федерального Собрания Российской Федерации седьмого созыва, дополнительных выборов депутатов Совета депутатов города Белгорода по одномандатным избирательным округам №№ 2 и 21;

- координация деятельности структурных подразделений администрации города, направленной на проведение выборов;  
- координация организационно-технического обеспечения деятельности избирательных комиссий в период подготовки и проведения выборов депутатов Государственной Думы Федерального Собрания Российской Федерации седьмого созыва и дополнительных выборов депутатов Совета депутатов города Белгорода по одномандатным избирательным округам №№ 2 и 21.

**III. Руководство и организация деятельности рабочей группы**

3.1. Руководство деятельностью рабочей группы осуществляет руководитель рабочей группы. Руководитель рабочей группы вправе передавать отдельные полномочия заместителям руководителя рабочей группы.

3.2. Руководитель рабочей группы:

- непосредственно осуществляет оперативное руководство рабочей группой;  
- утверждает повестку дня и подписывает протоколы заседаний рабочей группы;  
- в пределах компетенции рабочей группы направляет запросы в структурные подразделения администрации города, территориальные органы федеральных органов исполнительной власти.

3.3. Делопроизводство рабочей группы, в том числе оформление протоколов заседаний рабочей группы, ведет секретарь рабочей группы.

3.4. Материально-техническое обеспечение деятельности рабочей группы осуществляется управлением организационно-контрольной и аналитической работы администрации города.

**IV. Регламент рабочей группы**

4.1. Рабочая группа проводит свои заседания по мере необходимости.

4.2. Заседание рабочей группы считается правомочным, если на нем присутствует более половины ее членов.

4.3. Заседание рабочей группы проводит руководитель рабочей группы или по его поручению один из заместителей руководителя рабочей группы.

4.4. Решения рабочей группы принимаются открытым голосованием простым большинством голосов от числа присутствующих на заседании членов рабочей группы. В случае равенства голосов голос руководителя рабочей группы является решающим.

4.5. Решения рабочей группы оформляются протоколами. Протоколы подписываются руководителем и секретарем рабочей группы. Член рабочей группы, имеющий особое мнение по рассматриваемому на заседании вопросу, вправе изложить его в письменном виде и приобщить к протоколу.

4.6. Решения рабочей группы носят рекомендательный характер.

**М.В. РЫБАКОВА,**  
руководитель аппарата администрации города

**УТВЕРЖДЕНО**  
распоряжением администрации города Белгорода  
от 13 июля 2016 года № 922

**План организационно-технических мероприятий по оказанию содействия избирательным комиссиям в реализации их полномочий при подготовке и проведении выборов депутатов Государственной Думы Федерального Собрания Российской Федерации седьмого созыва и дополнительных выборов депутатов Совета депутатов города Белгорода**

№№ П/П	Содержание мероприятий	Срок исполнения	Ответственный
1	Осуществление координации деятельности структурных подразделений органов местного самоуправления по организационно-техническому обеспечению избирательного процесса, в том числе предоставлению участковым комиссиям на безвозмездной основе необходимого количества помещений для работы комиссий и организации голосования.	Июль - сентябрь 2016 года	Рабочая группа по оказанию содействия избирательным комиссиям в реализации их полномочий при подготовке и проведении выборов депутатов Государственной Думы Федерального Собрания Российской Федерации седьмого созыва и дополнительных выборов депутатов Совета депутатов города Белгорода
2	Проведение совместно с Избирательной комиссией города Белгорода постоянных семинаров для работников администрации города, участвующих в организации выборов.	Июль - сентябрь 2016 года	Рыбакова М.В. Сиротенко Д.В. (по согласованию)
3	Оказание содействия Избирательной комиссии города Белгорода в проведении обучающих семинаров с руководителями участковых избирательных комиссий.	Июль - сентябрь 2016 года	Рыбакова М.В. Сиротенко Д.В. (по согласованию)
4	Организация с участием Избирательной комиссии города Белгорода постоянного цикла теле- и радиопередач по правовому просвещению избирателей на канале ТРК «Белый город».	Июль - сентябрь 2016 года	Губина С.А. Абрамов В.В. Сиротенко Д.В. (по согласованию)
5	Публикация в газете «Наш Белгород» материалов по правовому просвещению избирателей.	Июль - сентябрь 2016 года	Губина С.А. Абрамов В.В. Сиротенко Д.В. (по согласованию)
6	Организация и проведение совместно с Избирательной комиссией города Белгорода обучающих семинаров, тематических встреч, круглых столов конференций с молодежью, заседаний клубов молодых избирателей по вопросам подготовки и проведения выборов.	Июль - сентябрь 2016 года	Мерзлякин В.В. Грекова Л.В. Сиротенко Д.В. (по согласованию)
7	Проведение в учреждениях культуры и образования, на 27 территориях по месту жительства граждан информационно-разъяснительных мероприятий по вопросам избирательного права и участия в выборах.	Июль - сентябрь 2016 года	Грекова Л.В. Губина С.А. Сиротенко Д.В. (по согласованию)
8	Организация размещения наружных информационно-разъяснительных материалов.	Июль - сентябрь 2016 года	Морозов А.В. Сушенков В.И. Аборнева В.В. Куликов С.Г. Грожанкина Г.В. Губина С.А. Ершов Е.Г.
9	Уточнение перечня избирательных участков на территории города Белгорода и их границ в случаях, предусмотренных ст.19 Ф3-67.	Не позднее, чем через 10 дней после официального опубликования решения о назначении выборов	Рыбакова М.В. Кизилов В.А. Сиротенко Д.В. (по согласованию) Воробьева Р.М. (по согласованию)
10	Опубликование списка избирательных участков с указанием их границ, мест нахождения участковых избирательных комиссий, помещений для голосования и номеров телефонов участковых комиссий.	Не позднее 3 августа 2016 года	Губина С.А. Абрамов В.В. Сиротенко Д.В. (по согласованию)
11	Предоставление сведений об избирателях в Избирательную комиссию города Белгорода.	незамедлительно после назначения выборов	Рыбакова М.В. Кизилов В.А.
12	Предоставление сведений об изменениях в списках избирателей.	еженедельно	Рыбакова М.В. Кизилов В.А.
13	Информирование Избирательной комиссии города Белгорода об изменениях в ранее представленных сведениях об избирателях.	не ранее, чем за 20 дней до дня голосования – каждые 3 дня; за 7 и менее дней до дня голосования - ежедневно	Рыбакова М.В. Кизилов В.А.
14	Предварительное обследование предоставленных помещений: для работы участковых комиссий, для проведения голосования в день выборов. Организация устранения выявленных замечаний.	до 20 июля 2016 года	Морозов А.В. Сушенков В.И. Гричанникова И.А. Захаров А.С. Левандовская А.В. Тимофеева Н.Е. Куликов С.Г.
15	Установка информационных щитов на территориях образованных избирательных участков.	к 15 августа 2016 года	Гордиенко В.М. Сушенков В.И. Морозов А.В.
16	Обеспечение работы наружного освещения в местах расположения избирательных участков и помещений для голосования.	постоянно	Куликов С.Г. Гордиенко В.М.
17	Оказание содействия участковым избирательным комиссиям в обеспечении мебелью, сейфами, компьютерной техникой, иным необходимым оборудованием.	со 2 сентября 2016 года до окончания выборов	Морозов А.В. Сушенков В.И. Гричанникова И.А. Грекова Л.В. Захаров А.С. Левандовская А.В. Тимофеева Н.Е. Куликов С.Г. владельцы помещений
18	Обеспечение избирательных комиссий телефонной связью.	со 2 сентября 2016 года до окончания выборов	Куликов С.Г. по согласованию с операторами связи

19	Предоставление транспорта участковым комиссиям для подвоза избирателей на избирательные участки в день голосования и обеспечения голосования вне помещений для голосования.	по отдельному плану	Куликов С.Г. по заявке Избирательной комиссии города Белгорода
20	Организация приемки помещений избирательных участков к голосованию.	12 сентября – 17 сентября 2016 года	Сушенков В.И. Морозов А.В. Гричаникова И.А. Грекова Л.В. Захаров А.С. Левандовская А.В. Тимофеева Н.Е.
21	Подготовка и направление в Избирательную комиссию города Белгорода перечня муниципальных помещений для проведения публичных агитационных мероприятий.	не позднее 12 июля 2016 года	Аборнева В.В.
22	Рассмотрение заявок кандидатов на выделение помещений для проведения публичных агитационных мероприятий и предвыборных встреч.	владельцы помещений в течение трех дней со дня подачи заявок	Аборнева В.В.
23	Рассмотрение уведомлений организаторов митингов, демонстраций, шествий и пикетирований.	в порядке, установленном законодательством Российской Федерации и Белгородской области	Губина С.А.
24	Предоставление эфирного времени, печатных площадей в муниципальных СМИ зарегистрированным кандидатам, избирательным объединениям, Избирательной комиссии города Белгорода.	в порядке, установленном законодательством Российской Федерации, Избирательным кодексом Белгородской области	Губина С.А. Абрамов В.В.
25	Формирование рабочих групп из числа специалистов МБУ «Комплексный центр социального обслуживания населения города Белгорода» для оказания содействия в участии в выборах избирателям с ограниченными физическими возможностями.	до 1 сентября 2016 года	Тимофеева Н.Е. Севостьянова И.А., по согласованию с Избирательной комиссией города Белгорода и участковыми избирательными комиссиями
26	Организация работы социального такси для подвоза избирателей с ограниченными физическими возможностями на избирательные участки.	18 сентября 2016 года	Тимофеева Н.Е. Севостьянова И.А.
27	Разработка отдельных мероприятий по поддержанию в день голосования жизнеобеспечения города и доступности на избирательные участки на случай неблагоприятных погодных условий.	до 1 сентября 2016 года	Веретенников В.В. Захаров А.С. Куликов С.Г. Баранов В.В. Гордиенко В.М.
28	Разработка схемы взаимодействия служб жизнеобеспечения по ликвидации экстремальных ситуаций на избирательных участках в день голосования (отключение электричества, телефонной связи и т.д.).	до 1 сентября 2016 года	Веретенников В.В. Захаров А.С. Куликов С.Г.
29	Организация охраны помещений избирательных участков, выборной документации, сопровождения и охраны транспортных средств, доставляющих избирательные документы; комплексов обработки избирательных бюллетеней после подсчета результатов голосования.	с 14 сентября 2016 года до конца подсчета голосов	Захаров А.С.
30	Обеспечение в городе охраны общественного порядка и общественной безопасности в период подготовки и проведения выборов.	Июнь - сентябрь 2016 года	Захаров А.С.
31	Организация культурного обслуживания на избирательных участках в день голосования.	18 сентября 2016 года	Гричаникова И.А. Грекова Л.В.
32	Организация торгового обслуживания избирателей на избирательных участках в день голосования.	18 сентября 2016 года	Ершов Е.Г.
33	Осуществление контроля за предоставлением жилищно-коммунальных услуг в день голосования.	18 сентября 2016 года	Куликов С.Г.
34	Обеспечение качества предоставляемых медицинских услуг в период голосования.	Постоянно	Лазарев И.В. Левандовская А.В.

**М.В. РЫБАКОВА,**  
руководитель аппарата администрации города

**УТВЕРЖДЕНА**  
распоряжением администрации города Белгорода  
от 13 июля 2016 г. № 922

**СХЕМА**  
установки щитов для размещения печатных агитационных материалов  
по выборам депутатов Государственной Думы Федерального Собрания Российской Федерации седьмого созыва и дополнительных выборов депутатов Совета депутатов города Белгорода

**Территория Западного округа города Белгорода**

№ п/п	Адрес	Номер избирательного участка	Примечание
1.	ул. 60 лет Октября, д. 7 (у входа на территорию МБОУ «СОШ № 42» города Белгорода)	55, 88, 89, 90	
2.	ул. 60 лет Октября, д. 4 (у входа на территорию МБОУ - СОШ № 43 города Белгорода)	56, 57, 58	
3.	ул. Спортивная, д. 6 а (у входа на территорию МБОУ «СОШ № 46 города Белгорода»)	59, 92, 93	
4.	ул. Молодежная, 2-а (в районе ОАО «Холдинговая компания «Энергомаш-Строй» не менее 50 метров от входа в здание)	61	
5.	ул. Ворошилова, 2-б (ОГБУЗ «Дезинфекционная станция в г. Белгороде»)	62	
6.	ул. Буденного, д. 1 (у входа на территорию Белгородского педагогического колледжа)	96	
7.	ул. Буденного, д. 4 (у входа на территорию ГБС(К)ОУ «Белгородская специальная (коррекционная) общеобразовательная школа-интернат №23»)	63, 64	Одномандатный избирательный округ №2 по выборам депутатов Совета депутатов г. Белгорода
8.	ул. Есенина, д. 38-а (у здания ДРЭП ДСК, не менее 50 метров от входа в здание)	65	Одномандатный избирательный округ №2 по выборам депутатов Совета депутатов г. Белгорода
9.	ул. Есенина, д. 40-а (у входа на территорию МБОУ «Гимназия № 3» города Белгорода)	66, 67, 68	Одномандатный избирательный округ №2 по выборам депутатов Совета депутатов г. Белгорода
10.	ул. Есенина, д. 48-б (у здания ОГБУЗ «Городская поликлиника №8 г. Белгорода» не менее 50 метров от входа в здание)	69	Одномандатный избирательный округ №2 по выборам депутатов Совета депутатов г. Белгорода
11.	ул. Конева, д. 11 (у входа на территорию МБОУ - СОШ № 49 города Белгорода)	70, 71, 72, 73, 74	

12.	ул. Мокроусова, д. 3-а (у входа на территорию МБОУ - Лицей № 10 города Белгорода)	106	
13.	ул. Щорса, д. 43 (у остановочного комплекса «Пионер», район ОГБУЗ «Городская детская поликлиника №4»)	77, 78	
14.	ул. Щорса, д.55-в (у ограждения ОГАУ «СШОР №4» Белгородской области)	76	
15.	ул. Щорса, д. 8 (остановка городского транспорта «Водстрой», около ООО «Торговый Дом Агро-Белогорье»)	81	
16.	ул. Щорса, д. 46 (ТСЖ «Молодежное» не менее 50 метров от входа в здание)	100	
17.	ул. Щорса, д. 11 (у входа на территорию МБОУ - СОШ № 28 города Белгорода)	107, 108, 109, 110	
18.	Ул. Горького, 61-б (у входа на территорию ОГА ПОУ «Белгородский правоохранительный колледж имени Героя России В.В. Бурцева»)	105	
19.	ул. Щорса, д. 18 (Административное помещение ТСЖ «Южное» не менее 50 метров от входа в здание)	103	
20.	ул. Щорса, д. 59 (в районе МБДОУ «Детский сад комбинированного вида №18 «Лучик» не менее 50 метров от входа в здание)	75	
21.	Бульвар Юности, д. 4 (у входа на территорию МБОУ «СОШ № 41» города Белгорода)	100, 101, 102	
22.	Бульвар Юности, д. 14 (у входа на территорию МБОУ «Гимназия № 22» города Белгорода)	97, 98, 99	
23.	ул. 8 Марта, д. 172 (перед зданием МБОУ «Основная общеобразовательная школа №34» г. Белгорода, не менее 50 метров от входа в здание)	86, 87	
24.	ул. Дальняя Садовая, в районе дома №15	86	
25.	ул. Дальняя Садовая, в районе дома №244	86	
26.	ул. Дальняя Садовая, в районе дома №384-а	86	
27.	поворот с улицы Орлова на переулок Соловьиный	87	
28.	поворот с улицы Орлова на переулок 2-й Малый	87	
29.	поворот с улицы Орлова на переулок 1-й Успенский	87	
30.	ул. Королева, д. 5 (у остановочного комплекса со стороны ОГУ Дворец спорта «Космос»)	115	
31.	ул. Королева, д. 7 (в сквере у здания Белгородского государственного института искусств и культуры)	116	
32.	ул. Королева, д. 8 (МБУ «Комплексный центр социального обслуживания населения города Белгорода», не менее 50 метров от входа в здание)	114	
33.	ул. Апанасенко, д. 51 а (возле дороги напротив здания Белгородского техникума промышленности и сферы услуг)	82, 83	
34.	ул. Горького, д. 26 а (у входа на территорию МБОУ - СОШ № 13 города Белгорода, не менее 50 метров от входа в здание)	84, 85	
35.	ул. Горького, д. 71 (в районе Белгородского юридического института МВД России, не менее 50 метров от входа в здание)	104	
36.	ул. Магистральная, д.2-в (в районе Торгового центра «Спутник-Урожай», не менее 50 метров от входа в здание)	60	
37.	ул. Губкина, 53 (у корпуса Белгородского государственного института искусств и культуры, не менее 50 метров от входа в здание)	94	
38.	ул. Губкина, 48 (ФГУЗ «Центр гигиены эпидемиологии в Белгородской области», не менее 50 метров от входа в здание)	95	
39.	ул. Губкина, д. 27 (у здания ООО «УК «Стройэксплуатация,» не менее 50 метров от входа в здание)	91	
40.	ул. Шаландина, д. 5 (у входа на территорию МБОУ «СОШ № 40 города Белгорода», не менее 50 метров от входа в здание)	111, 112, 113	
41.	ул. Шаландина, д. 13 (у входа в ООО «УК РЭУ №9» не менее 50 метров от входа в здание)	79	
42.	ул. Шаландина, д. 3 (Филиал №20 МБУК «ЦБС г. Белгорода», не менее 50 метров от входа в здание)	79	
43.	ул. Дегтярева, д.1 (у входа на территорию МБОУ - СОШ № 47 города Белгорода, не менее 50 метров от входа в здание)	118, 119, 120, 121	
44.	ул. Костюкова, д. 20 (у входа на территорию МБОУ - СОШ № 31 города Белгорода, не менее 50 метров от входа в здание)	122, 123	
45.	ул. Костюкова, д.13 (в сквере у общежития Белгородского строительного колледжа «Росинка», не менее 50 метров от входа в здание)	117	
46.	ул. Костюкова, д.11-а (Здание начальной школы МБОУ -лицей №10 города Белгорода, не менее 50 метров от входа в здание)	80	
47.	ул. Озембловского, д. 34 (на площадке возле здания МБУДО «Центр технологического образования» г. Белгорода, не менее 50 метров от входа в здание)	126	
48.	ул. Чапаева, д.14 (у входа на территорию МБОУ - СОШ № 21 города Белгорода, не менее 50 метров от входа в здание)	127, 128, 129	
49.	поворот с улицы Бурцева на ул. Князя Шереметьева	129	
50.	поворот с улицы Трутовского на ул. Шеломцева	129	
51.	ул. Каштановая (в районе домов №№ 2 и 6)	129	
52.	ул. Чапаева, д. 22 (МБОУ ДО «Детская музыкальная школа №1», не менее 50 метров от входа в здание)	141, 142	
53.	пр. Славы, д. 69 (МБОУ «СОШ №45 города Белгорода», не менее 50 метров от входа в здание)	125	

54.	ул. Преображенская, д. 78-а (рядом со зданием социально-теологического факультета НИУ БелГУ, не менее 50 метров от входа в здание)	133	
55.	ул. Преображенская, д. 98 (у входа на территорию МБОУ- СОШ № 19 города Белгорода, не менее 50 метров от входа в здание)	134	
56.	ул. Везельская, д. 95 (у административного здания ОАО «Белгородстрой-монтаж», не менее 50 метров от входа в здание)	137	
57.	ул. Победы, д. 78 (у тротуара напротив входа в МБОУ «СОШ № 4 города Белгорода», не менее 50 метров от входа в здание)	130, 131	
58.	ул. Победы, д.85-а (в районе НИУ БелГУ)	132	
59.	проспект Белгородский, 95-а (ОГБУЗ «Городская клиническая больница №1» города Белгорода, здание поликлиники №1, не менее 50 метров от входа в здание)	135	
60.	ул. Сумская, д. 64 (у здания ООО ЖБИ-4, не менее 50 метров от входа в здание)	136	
61.	ул. Сумская, д. 72 (в сквере перед зданием АО «Завод горного машиностроения», не менее 50 метров от входа в здание)	138	
62.	ул. Сумская, д. 378 (у входа на территорию МБОУ «СОШ № 33» города Белгорода, не менее 50 метров от входа в здание)	139	
63.	проспект Б.Хмельницкого, д.115 (у Белгородского машиностроительного техникума, не менее 50 метров от входа в здание)	145	
64.	проспект Б.Хмельницкого, д.137 (в районе ОКУ «Белгородский центр занятости населения» не менее 50 метров от входа в здание)	165	
65.	проспект Б.Хмельницкого, д.58 (в районе МАУ ДО СДЮСШОР «Спартак», не менее 50 метров от входа в здание)	148	
66.	ул. Привольная, д. 16 (на площадке перед зданием МБОУ «СОШ № 37 города Белгорода», не менее 50 метров от входа в здание)	155, 156	
67.	ул. Привольная, д. 2 (у Белгородского техникума общественного питания, не менее 50 метров от входа в здание)	147	
68.	ул. Крупской, 9 (у входа на стадион МБОУ - СОШ № 17 города Белгорода здание учебного корпуса №1, не менее 50 метров от входа в здание)	158	
69.	ул. 1-я Центральная, 20 (у входа на территорию МБОУ - СОШ № 17 города Белгорода, здание учебного корпуса №2, не менее 50 метров от входа в здание)	159	
70.	ул. Кутузова, д.19 (у проезжей части, напротив здания ГАУ ДО «Белгородский областной Центр детского и юношеского туризма и экскурсий»)	160	
71.	ул. Курская, д. 8 (на территории, прилегающей к ОГБУ «Центр социальной реабилитации инвалидов», не менее 50 метров от входа в здание)	146	
72.	ул. Мичурина, д. 39 (у МБОУ - Лицей №32 города Белгорода, не менее 50 метров от входа в здание)	150	
73.	бульвар Народный, д. 118 (в районе МКОУ «Общеобразовательная школа № 30» не менее 50 метров от входа в здание)	143, 144	
74.	ул. Шершнева, д. 26 (у МБОУ «СОШ №20» города Белгорода, не менее 50 метров от входа в здание)	152, 153	
75.	ул. Куйбышева, д. 33-а (в сквере у МБУК Дом офицеров, не менее 50 метров от входа в здание)	157	
76.	ул. Некрасова, 5б/8 (в районе ГБУК «Белгородский государственный театр кукол», не менее 50 метров от входа в здание)	151	
77.	ул. Железнодорожная, 26 (в районе медучилища)	130	
78.	2-й переулочек Декабристов, д.8 (в районе ОАО «ДСУ №6», не менее 50 метров от входа в здание)	140	
79.	ул. Садовая, д.3 (у МБУ ДО «Белгородский городской дворец детского творчества», не менее 50 метров от входа в здание)	149, 177, 178	

Территория Восточного округа города Белгорода.

80.	ул. Менделеева, д. 6 (у здания Белгородского механико-технологического колледжа не менее 50 метров от входа в здание)	162, 163	
81.	ул. Менделеева, д. 4 («Белгородский строительный колледж», отделение начального профессионального образования не менее 50 метров от входа в здание)	161, 164	
82.	ул. Железнякова, д. 2 (Управление Федеральной службы по надзору в сфере защиты прав потребителей и благополучия человека по Белгородской области, не менее 50 метров от входа в здание)	167	
83.	ул. Железнякова, д. 4 (ограждение МБОУ - СОШ № 7 города Белгорода, не менее 50 метров от входа в здание)	166	
84.	ул. Садовая, д. 116а (в районе АНО ВО «БУКЭиП», не менее 50 метров от входа в здание)	174, 175, 176	
85.	ул. Некрасова, д. 19 (ограждение МБОУ «Гимназия № 2» города Белгорода, не менее 50 метров от входа в здание)	173	
86.	ул. Некрасова, д. 20 (ограждение МБОУ «СОШ № 27 города Белгорода», не менее 50 метров от входа в здание)	169, 170	
87.	ул. Некрасова, д. 38а (у здания МБОУ «СОШ № 29» г. Белгорода им. Д.Б. Мурачева, не менее 50 метров от входа в здание)	171	
88.	ул. Некрасова, 17-б (здание общежития №2 НИУ БелГУ, не менее 50 метров от входа в здание)	168	
89.	ул. Студенческая, д. 14 (у здания учебного корпуса №1 НИУ БелГУ, не менее 50 метров от входа в здание)	172	
90.	ул. Студенческая, д. 14 (у здания учебного корпуса №3 НИУ БелГУ, не менее 50 метров от входа в здание)	154	

91.	ул. Попова, д. 98 (у жилого дома)	180	
92.	ул. Капитана Хихлушки, д. 4 (ограждение МБОУ «Гимназия №12» г. Белгорода им. Ф.С. Хихлушки, не менее 50 метров от входа в здание)	179 188	Одномандатный избирательный округ №21 по выборам депутатов Совета депутатов г. Белгорода
93.	2 Карьерный пер., д. 10 (НОУ ДПО Белгородская школа ДОСААФ России, не менее 50 метров от входа в здание)	189	Одномандатный избирательный округ №21 по выборам депутатов Совета депутатов г. Белгорода
94.	ул. Октябрьская, д. 58 (ГНУ БНИИСХ Россельхозакадемии, не менее 50 метров от входа в здание)	190	Одномандатный избирательный округ №21 по выборам депутатов Совета депутатов г. Белгорода
95.	ул. Октябрьская, д. 26а (территория МБОУ - СОШ № 16 города Белгорода не менее 50 метров от входа в здание)	191, 192, 193	Одномандатный избирательный округ №21 по выборам депутатов Совета депутатов г. Белгорода
96.	ул. Октябрьская, д. 59-а (территория МБОУ - СОШ № 48 города Белгорода)	197	
97.	ул. Первомайская, д. 1 (около МБУ ДО «Детская школа искусств №1» города Белгорода, не менее 50 метров от входа в здание)	198	
98.	ул. Индустриальная, д. 85а (в районе МБУ ДО «Белогорье», не менее 50 метров от входа в здание)	181	
99.	ул. Н.Чумичова, д. 51 (ограждение МАНОУ «Центр детского развития №1» города Белгорода, не менее 50 метров от входа в здание)	195	
100.	ул. Н.Чумичова, д. 53-а (ограждение МАОУ «Центр образования №1» города Белгорода, не менее 50 метров от входа в здание)	194	
101.	бульвар Народный, д. 74 (у ограждения МБОУ «Лицей № 9» города Белгорода, не менее 50 метров от входа в здание)	196	
102.	бульвар Народный, д. 55 (сквер около Белгородского областного объединения организаций профсоюзов, не менее 50 метров от входа в здание)	209	
103.	ул. Белгородского полка, д. 56-а (в районе ГБУК «Белгородская государственная филармония», не менее 50 метров от входа в здание)	199, 200	
104.	ул. Преображенская, д. 14 (у здания МБОУ – СОШ №35 г. Белгорода, не менее 50 метров от входа в здание)	213, 214	
105.	ул. Преображенская, д. 19 (Управление автомобильных дорог общего пользования и транспорта Белгородской области, не менее 50 метров от входа в здание)	212	
106.	ул. Попова, д. 26/45 (медицинский колледж НИУ БелГУ, не менее 50 метров от входа в здание)	210	
107.	ул. Победы, д. 46 (у ограждения МБОУ «Гимназия № 5» города Белгорода, не менее 50 метров от входа в здание)	219	
108.	ул. Волчанская, д. 22 (у здания начальной школы МБОУ - СОШ №35 города Белгорода не менее 50 метров от входа в здание)	201	
109.	ул. Широкая, д. 1 (в районе ГБУК «Белгородский государственный центр народного творчества», не менее 50 метров от входа в здание)	202	
110.	ул. Корочанская, д. 318 (у ограждения МБОУ СОШ №24 города Белгорода, не менее 50 метров от входа в здание)	182, 183	
111.	ул. Макаренко, д. 3 (МБОУ – СОШ №11 г. Белгорода, не менее 50 метров от входа в здание)	204, 205, 206	
112.	ул. Макаренко, д. 29 (район МБОУ «Начальная школа – детский сад №44» г. Белгорода, не менее 50 метров от входа в здание)	203	
113.	ул. Макаренко, д. 36 (у МБОУ «Начальная школа – детский сад №44» г. Белгорода, не менее 50 метров от входа в здание)	203	
114.	ул. Пятницкая, д. 2а (район ЗАО «Аэробел», не менее 50 метров от входа в здание)	187	
115.	ул. Ватутина, д. 2а (район МБУК «Центр досуга», не менее 50 метров от входа в здание)	207, 208	
116.	ул. Донецкая, д. 84 (район МБУ ДО «Центр детско-юношеского туризма и экскурсий» г. Белгорода, не менее 50 метров от входа в здание)	216	
117.	ул. Костюкова, д. 46 (территория БГТУ им. В.Г.Шухова, не менее 50 метров от входа в здание)	217, 218	
118.	бульвар Первого Салюта, д. 8 (район МАНОУ «Шуховский лицей» г. Белгорода, не менее 50 метров от входа в здание)	222, 223, 224	
119.	бульвар Первого Салюта, д. 6 (район МБОУ - СОШ №36 города Белгорода, не менее 50 метров от входа в здание)	225, 226	
120.	ул. Королева, д. 22 (район МБОУ - СОШ №39 города Белгорода, не менее 50 метров от входа в здание)	227, 228, 229, 230	
121.	пр. Ватутина, д. 23 (у здания библиотеки – филиала №15 МБУК «ЦБС города Белгорода» не менее 50 метров от входа в здание)	232	
122.	Гражданский проспект, д. 55 (у здания музыкального колледжа им. С.А. Дегтярева Белгородского государственного института искусств и культуры», не менее 50 метров от входа в здание)	215	
123.	Гражданский проспект, д. 50 (около Белгородского строительного колледжа не менее 50 метров от входа в здание)	211	
124.	Гражданский проспект, д. 33 (в районе ГБУК «Белгородская государственная детская библиотека А.А. Лиханова», не менее 50 метров от входа в здание)	221	
125.	ул. Пугачева, д. 5 (у здания ОАО «Конпрок», не менее 50 метров от входа в здание)	220	
126.	ул. Релина, д. 3а (район МБОУ – СОШ №18 г. Белгорода, не менее 50 метров от входа в здание)	184, 185, 186	
127.	ул. Сургутская, д.77 (район МДОУ детский сад «Золотой ключик», не менее 50 метров от входа в здание)	231	
128.	ул. Шумилова, д.12а (у здания МДОУ детский сад «Золотой ключик», не менее 50 метров от входа в здание)	231	

**ИЗБИРАТЕЛЬНАЯ КОМИССИЯ ГОРОДА БЕЛГОРОДА**  
**ПОСТАНОВЛЕНИЕ**

от 7 июля 2016 г.

№ 129/800

Об открепительном удостоверении для голосования на дополнительных выборах депутатов Совета депутатов города Белгорода пятого созыва по одномандатным избирательным округам №2 и №21 18 сентября 2016 года

Во исполнение п.3 ст.65, Федерального закона «Об основных гарантиях избирательных прав и права на участие в референдуме граждан Российской Федерации», ч.1.1 статьи 75, статьей 75.1. Избирательного кодекса Белгородской области, Избирательная комиссия города Белгорода

**ПОСТАНОВЛЯЕТ:**

В связи с совмещением дня голосования на дополнительных выборах депутатов Совета депутатов города Белгорода пятого созыва по одномандатным избирательным округам №2 и №21 с днем голосования на выборах депутатов Государственной Думы Федерального Собрания Российской Федерации седьмого созыва в единый день голосования 18 сентября 2016 года, организовать голосование по открепительным удостоверениям на дополнительных выборах депутатов Совета депутатов города Белгорода пятого созыва по одномандатным избирательным округам №2 и №21.

2. Утвердить текст открепительного удостоверения для голосования на дополнительных выборах депутатов Совета депутатов города Белгорода пятого созыва по одномандатным избирательным округам №2 и №21 в единый день голосования 18 сентября 2016 года (приложение №1).

3. Определить, что открепительные удостоверения имеют единую нумерацию. Количество знаков в единой нумерации – три.

4. Утвердить число изготавливаемых открепительных удостоверений для голосования на дополнительных выборах депутатов Совета депутатов города Белгорода пятого созыва по одномандатным избирательным округам №2 и №21, в количестве 700(семьсот) экземпляров с порядковыми номерами от №001 до 700.

5. Изготовить бланки открепительных удостоверений в ЗАО «Белгородская областная типография» на бумаге плотностью 65 г/м<sup>2</sup> формата А5. Степень защиты открепительного удостоверения включает в себя нерегулярную тангричную сетку (светло-розового цвета), микрошрифт.

6. Утвердить форму Реестра выдачи открепительных удостоверений для голосования на дополнительных выборах депутатов Совета депутатов города Белгорода пятого созыва по одномандатным избирательным округам №2 и №21 (приложение №2).

7. Передача открепительных удостоверений избирательным комиссиям и их учет на дополнительных выборах депутатов Совета депутатов города Белгорода пятого созыва по одномандатным избирательным округам №2 и №21 осуществляется в соответствии с разделом 3 Порядка передачи открепительных удостоверений избирательным комиссиям и учета открепительных удостоверений, утвержденного постановлением Центральной избирательной комиссии Российской Федерации от 16 марта 2016 года № 328/1863-6 в редакции постановления УИК России от 25.05.2016 года №8/74-7).

8. Сформировать рабочую группу по обеспечению контроля за получением открепительных удостоверений в ЗАО «Белгородская областная типография» и передачей их участковым избирательным комиссиям для голосования на дополнительных выборах депутатов Совета депутатов города Белгорода пятого созыва по одномандатным избирательным округам №2 и №21 (приложение №3).

9. Опубликовать настоящее постановление в газете «Наш Белгород» и разместить на официальном сайте органов местного самоуправления города Белгорода в разделе «Избирательная комиссия города Белгорода».

10. Контроль за исполнением настоящего постановления возложить на секретаря Избирательной комиссии города Белгорода Р.М. Воробьеву.

Д.В. СИРОТЕНКО,

председатель Избирательной комиссии города Белгорода

Р.М. ВОРОБЬЕВА,

секретарь Избирательной комиссии города Белгорода

Приложение №1

УТВЕРЖДЕН  
 постановлением Избирательной комиссии города Белгорода  
 от 7 июля 2016 года № 129/800

**Дополнительные выборы депутатов Совета депутатов города Белгорода пятого созыва по одномандатным избирательным округам №2 и №21 18 сентября 2016 года**

**ОТКРЕПИТЕЛЬНОЕ УДОСТОВЕРЕНИЕ №000**

\_\_\_\_\_  
 (фамилия, имя, отчество)

\_\_\_\_\_  
 (серия и номер паспорта или документа, заменяющего паспорт гражданина) включенный(ая) в список избирателей на избирательном участке № \_\_\_\_\_

\_\_\_\_\_  
 (адрес участковой избирательной комиссии)

образованном на территории города Белгорода Белгородской области,  
**одномандатного избирательного округа № \_\_\_\_\_**

получил(а) настоящее открепительное удостоверение и имеет право принять участие в голосовании на избирательном участке данного одномандатного избирательного округа, на котором он (она) будет находиться в день голосования.

\_\_\_\_\_  
 (председатель, заместитель председателя, секретарь или член комиссии)

\_\_\_\_\_  
 (наименование избирательной комиссии)

МП \_\_\_\_\_ (подпись) \_\_\_\_\_ (фамилия и инициалы) \_\_\_\_\_ 2016 г.

Открепительное удостоверение изымается у избирателя по предъявлении его в день голосования

Приложение №2  
 к постановлению Избирательной комиссии города Белгорода  
 от 7 июля 2016 года № 129/800

**ДОПОЛНИТЕЛЬНЫЕ ВЫБОРЫ ДЕПУТАТОВ СОВЕТА ДЕПУТАТОВ ГОРОДА БЕЛГОРОДА ПЯТОГО СОЗЫВА**

**ПО ОДНОМАНДАТНЫМ ИЗБИРАТЕЛЬНЫМ ОКРУГАМ №2 и №21**  
**18 сентября 2016 года**  
**ОДНОМАНДАТНЫЙ ИЗБИРАТЕЛЬНЫЙ ОКРУГ № \_\_\_\_\_**

**РЕЕСТР**

выдачи открепительных удостоверений для голосования на дополнительных выборах депутата Совета депутатов города Белгорода пятого созыва по одномандатному избирательному округу № \_\_\_\_\_ в Избирательной комиссии города Белгорода

Лист № \_\_\_\_\_ Всего листов \_\_\_\_\_

Номер п/п	Фамилия, имя, отчество избирателя	Год рождения (в возрасте 18 лет – день и месяц рождения)	Адрес места жительства избирателя	Серия и номер паспорта или документа, заменяющего паспорт гражданина Российской Федерации	Номер избирательного участка, где избиратель включен в список избирателей	Номер открепительного удостоверения	Дата выдачи открепительного удостоверения	Подпись избирателя или его представителя о получении открепительного удостоверения, сведения о достоверности	Подпись члена избирательной комиссии города Белгорода, выдавшего открепительное удостоверение
1	2	3	4	5	6	7	8	9	10
М.П.	Председатель избирательной комиссии города Белгорода								
	Секретарь Избирательной комиссии города Белгорода								

Приложение №3  
 к постановлению Избирательной комиссии города Белгорода  
 от 7 июля 2016 года № 129/800

**СОСТАВ**

рабочей группы по обеспечению контроля за получением открепительных удостоверений в ЗАО «Белгородская областная типография» и передачей их участковым избирательным комиссиям для голосования на дополнительных выборах депутатов Совета депутатов города Белгорода пятого созыва по одномандатным избирательным округам №2 и №21

Председатель  
рабочей группы

Воробьева Раиса Михайловна, секретарь Избирательной комиссии города Белгорода

Члены  
рабочей группы

Балукова Вера Валерьевна, член Избирательной комиссии города Белгорода с правом решающего голоса

Мигунова Лариса Викторовна, член Избирательной комиссии города Белгорода с правом решающего голоса

Новикова Юлия Викторовна, главный специалист аппарата Избирательной комиссии города Белгорода

Шишова Евгения Александровна, член Избирательной комиссии города Белгорода с правом решающего голоса

Шишкова Елена Михайловна, член Избирательной комиссии города Белгорода с правом решающего голоса

Приложение № 1  
 к постановлению Избирательной комиссии города Белгорода  
 от 7 июля 2016 года № 129/798

**Перечень помещений, находящихся в муниципальной собственности, расположенных в границах одномандатных округов № 2 и 21, и время их предоставления для организации публичных мероприятий, проводимых в форме собрания по заявкам зарегистрированных кандидатов в депутаты Совета депутатов города Белгорода пятого созыва по одномандатным избирательным округам № 2 и 21 на дополнительных выборах 18 сентября 2016 года**

№ п/п	Учреждение и его месторасположение	Место для встречи с кандидатами	Время проведения
	МБОУ «Гимназия № 3» г. Белгорода ул. Есенина, 40А	Актный зал 200 мест	Ежедневно с 9.00 до 14.00 час., кроме понедельника, субботы, воскресенья
	МБОУ «Гимназия № 12» г. Белгорода им. Ф.С. Хихлушки, ул. Хихлушки, 4	Актный зал 40 мест	Среда с 17.00 до 19.00 час.
	МБОУ – «Средняя общеобразовательная школа № 16» г. Белгорода, ул. Октябрьская, 26А	30 мест	Вторник и четверг с 17.00 до 21.00 час.

Приложение  
 к постановлению Избирательной комиссии города Белгорода  
 от 7 июля 2016 г. № 129/797

**Перечень помещений, находящихся в муниципальной собственности, определенных органами местного самоуправления города Белгорода, и время их предоставления для проведения агитационных публичных мероприятий по заявкам зарегистрированных кандидатов, политических партий, зарегистрировавших федеральные списки кандидатов в депутаты Государственной Думы ФС РФ седьмого созыва**

№ п/п	Учреждение и его месторасположение	Место для встречи с кандидатами	Время проведения
1	МАОУ «Центр образования № 1» города Белгорода, ул. Н. Чумичова, 53А	Актный зал 150 мест	Ежедневно с 17.00 до 21.00 час., кроме субботы и воскресенья
2	МБОУ «Гимназия № 2» г. Белгорода, ул. Некрасова, 19	Рекреация 1 этажа, 200 мест	Понедельник, четверг с 17.00 до 21.00 час.
3	МБОУ «Гимназия № 3» г. Белгорода ул. Есенина, 40А	Актный зал 200 мест	Ежедневно с 9.00 до 14.00 час., кроме понедельника, субботы, воскресенья
4	МБОУ «Средняя общеобразовательная школа № 4» г. Белгорода, ул. Победы, 78	Рекреация 2 этажа, 40 мест	Ежедневно по пятницам с 16.00 до 18.00 час.
5	МБОУ «Гимназия № 5» г. Белгорода, ул. Победы, 40А	Рекреация 1 этажа, 100 мест	Среда, четверг с 18.30 до 20.00 час.
6	МБОУ «Средняя общеобразовательная школа № 7» г. Белгорода, ул. Железнодорожная, 4	Актный зал 120 мест	Ежедневно с 18.00 до 20.00 час. кроме воскресенья
7	МБОУ «Лицей № 9» г. Белгорода, Народный бульвар, 74	Актный зал 100 мест	Понедельник, среда с 17.00 до 20.00 час.
8	МБОУ «Лицей № 10» г. Белгорода, ул. Мокроусова, 3А	Актный зал 150 мест	Ежедневно с 17.00 до 20.00 час. кроме субботы и воскресенья
9	МБОУ «Средняя общеобразовательная школа № 11» г. Белгорода, пер. Макаренко, 3	Актный зал 130 мест	Ежедневно с 17.00 до 21.00 час., кроме понедельника, субботы, воскресенья
10	МБОУ «Гимназия № 12» г. Белгорода им. Ф.С. Хихлушки, ул. Хихлушки, 4	Актный зал 40 мест	Среда с 17.00 до 19.00 час
11	МБОУ «Средняя общеобразовательная школа № 13» г. Белгорода, ул. Горького, 26А	Актный зал 70 мест	Ежедневно с 17.00 до 21.00 час., кроме понедельника, субботы, воскресенья
12	МБОУ «Средняя общеобразовательная школа № 14» г. Белгорода, Белгородский проспект, 67	Кабинет № 4 40 мест	Ежедневно с 14.00 до 17.00 час., кроме понедельника, субботы, воскресенья
13	МБОУ «Средняя общеобразовательная школа № 16» г. Белгорода, ул. Октябрьская, 26А	30 мест	Вторник, четверг с 17.00 до 21.00 час.
14	МБОУ «Средняя общеобразовательная школа № 17» г. Белгорода, ул. Крупской, 9	Кабинет № 11 30 мест	Пятница с 17.00 до 20.00 час
15	МБОУ «Средняя общеобразовательная школа № 18» г. Белгорода, ул. Репина, 3А	Помещение столовой 120 мест	Ежедневно с 17.00 до 21.00 час., кроме субботы, воскресенья
16	МБОУ «Средняя общеобразовательная школа № 19» г. Белгорода им. В.Казанцева, ул. Преображенская, 98	Столовая, 80 мест кабинет, 30 мест	Ежедневно с 17.00 до 20.00 час., кроме субботы, воскресенья
17	МБОУ «Средняя общеобразовательная школа № 20 с углубленным изучением отдельных предметов» г. Белгорода, ул. Шершнева, 2-б	Столовая, 144 места, Кабинет №13, 30 мест	Среда, четверг, пятница с 18.30 до 21.00 час.
18	МБОУ средняя общеобразовательная школа № 21 г. Белгорода, ул. Чапаева, 14	Актный зал 150 мест	Вторник, четверг с 17.00 до 21.00 час.
19	МБОУ «Гимназия № 22» г. Белгорода, Бульвар Юности, 14	Актный зал 120 мест	Вторник, среда с 17.00 до 20.00 час.
20	МБОУ «Средняя общеобразовательная школа № 24» г. Белгорода им. Героя Советского Союза Ивана Петровича Крамчанинова, ул. Корочанская, 318	Вестибюль 45 мест	Ежедневно с 16.00 до 20.00 час., кроме субботы, воскресенья
21	МБОУ «Средняя общеобразовательная школа № 27» г. Белгорода, ул. Некрасова, 20	Актный зал 100 мест	Среда, пятница с 18.00 до 21.00 час.
22	МБОУ «Средняя общеобразовательная школа № 28» г. Белгорода, ул. Щорса, 11	Актный зал 60 мест	Понедельник, среда, пятница с 17.00 до 20.00 час.
23	МБОУ «Средняя общеобразовательная школа № 29» г. Белгорода, ул. Некрасова, 38А	Актный зал 200 мест	Вторник, среда с 19.00 до 21.00 час.
24	МКОУ «Общеобразовательная школа № 30» г. Белгорода, Народный бульвар, 118	Кабинет №16, 30 мест	Ежедневно с 17.00 до 21.00 час., кроме субботы, воскресенья
25	МБОУ «Средняя общеобразовательная школа № 31» г. Белгорода, ул. Костюкова, 20	Актный зал 200 мест	Понедельник, пятница с 17.00 до 20.00 час.

26	МБОУ «Лицей № 32» г. Белгорода, ул. Мичурина, 39	Актовый зал 80 мест	Вторник, четверг с 18.00 до 19.30 час.
27	МБОУ «Средняя общеобразовательная школа № 33» г. Белгорода, ул. Сумская, 378	Вестибюль 60 мест	Ежедневно с 17.00 до 19.00 час., кроме субботы, воскресенье
28	МБОУ «Основная общеобразовательная школа № 34» г. Белгорода, ул. 8 Марта, 172	Рекреация 2 этажа, 100 мест, Спортивный зал 150 мест	Четверг с 17.30 до 21.00 час.
29	МБОУ «Средняя общеобразовательная школа № 35» г. Белгорода, ул. Преображенская, 14, ул. Волчанская, 22	Рекреация 1 этажа, 150 мест, Кабинет №2, 30 мест	По предварительному согласованию, так как ведутся ремонтные работы
30	МБОУ «Средняя общеобразовательная школа № 36» г. Белгорода, бульвар 1-го Салюта, 6	Актовый зал 60 мест	Ежедневно с 17.00 до 20.00 час., кроме субботы, воскресенье
31	МБОУ «Средняя общеобразовательная школа № 37» г. Белгорода, ул. Привольная, 16	Актовый зал 100 мест	Вторник, четверг с 19.00 20.00 час.
32	МАНОУ «Шуховский лицей» г. Белгорода, Бульвар 1-го Салюта, 8	Актовый зал 120 мест	Ежедневно с 17.00 до 21.00 час.
33	МБОУ «Средняя общеобразовательная школа № 39» г. Белгорода, ул. Королева, 22	Актовый зал 160 мест	Ежедневно с 17.00 до 21.00 час., кроме понедельника, субботы, воскресенье
34	МБОУ «Средняя общеобразовательная школа № 40» г. Белгорода, ул. Шаландина, 5	Актовый зал 250 мест	Ежедневно с 17.00 до 20.00 час., кроме субботы, воскресенье
35	МБОУ «Средняя общеобразовательная школа № 41» г. Белгорода, бульвар Юности, 4	Актовый зал 150 мест	Пятница с 17.00 до 20.00 час.
36	МБОУ «Средняя общеобразовательная школа № 42» г. Белгорода, ул. 60 лет Октября, 7	Актовый зал 150 мест	Ежедневно с 17.00 до 20.00 час., кроме субботы, воскресенье
37	МБОУ «Средняя общеобразовательная школа № 43» г. Белгорода, ул. 60 лет Октября, 4	Актовый зал 180 мест	Ежедневно с 17.00 до 21.00 час., кроме понедельника, субботы, воскресенье
38	МБОУ «Средняя общеобразовательная школа № 45» г. Белгорода, Пр. Славы, 69	Актовый зал 110 мест	Ежедневно с 17.00 до 21.00 час., кроме понедельника, субботы, воскресенье
39	МБОУ «Средняя общеобразовательная школа № 46» г. Белгорода, ул. Спортивная, 6А	Актовый зал 150 мест	Ежедневно с 16.00 до 20.00 час., кроме субботы, воскресенье
40	МБОУ «Средняя общеобразовательная школа № 47» г. Белгорода, ул. Дегтярева, 1	Актовый зал 156 мест	Среда с 18.00 до 20.00 час.
41	МБОУ «Средняя общеобразовательная школа № 48» г. Белгорода, ул. Октябрьская, 59А	Актовый зал 100 мест	Понедельник с 17.00 до 20.00 час.
42	МБОУ «Средняя общеобразовательная школа № 49 с углубленным изучением отдельных предметов» г. Белгорода, ул. Конева, 11	Актовый зал 130 мест	Понедельник с 18.00 до 19.00 час
43	МБУК «Центр досуга» г. Белгород, ул. Ватутина, 2А	Зрительный зал 150 мест	Четверг, пятница с 18.00 до 21.00 час.
44	МБУК «Дом офицеров», улица Куйбышева, 33А	Зрительный зал 247 мест	Вторник, четверг, пятница с 18.00 до 21.00 час.

**Заключение о результатах публичных слушаний**

**Тема публичных слушаний:** «По вопросу предоставления разрешения на условно разрешенный вид использования земельного участка».

**Дата проведения:** 11 июля 2016 года.

Публичные слушания назначены постановлением председателя Совета депутатов города Белгорода от 21 июня 2016 года № 79.

**Место проведения:** зал заседаний управления архитектуры и градостроительства администрации города Белгорода (г. Белгород, ул. Князя Трубецкого, 57).

№ п/п	Вопросы, вынесенные на обсуждение	Предложения и рекомендации, дата их внесения	Кем внесено предложение (поддержано)	Заключение комиссии по Правилам землепользования и застройки по предложению
1.	Предоставление разрешения на условно разрешенный вид использования с кодом вида разрешенного использования 4.1 «Деловое управление» земельного участка с кадастровым номером 31:16:0123016:387 общей площадью 1071 кв.м, расположенного в территориальной зоне обслуживания жилых и прочих комплексов (ЦЗ) по адресу: г. Белгород, ул. Щорса, д. 8, по заявлению ООО «Альфа-Траст».	Не поступали		Одобрить предоставление разрешения на условно разрешенный вид использования земельного участка с кодом вида разрешенного использования 4.1 «Деловое управление».

Руководствуясь ст. 39 Градостроительного кодекса Российской Федерации, комиссии по Правилам землепользования и застройки с учетом результатов публичных слушаний подготовить проект распоряжения администрации города Белгорода о предоставлении разрешений на условно разрешенный вид использования земельных участков и представить указанный проект главе администрации города Белгорода с приложением к проекту протокола публичных слушаний и заключения о результатах публичных слушаний, для утверждения или отклонения проекта распоряжения и направления его на доработку.

**Г.В. ГОРОЖАНКИНА,**  
**начальник управления архитектуры и градостроительства администрации города Белгорода –**  
**заместитель председателя комиссии по Правилам землепользования и застройки**

**Н.В. ЛИХАЧЁВА,**  
**секретарь комиссии по Правилам землепользования и застройки**

**Заключение о результатах публичных слушаний**

**Тема публичных слушаний:** «По вопросу предоставления разрешения на условно разрешенный вид использования земельного участка».

**Дата проведения:** 11 июля 2016 года.

Публичные слушания назначены постановлением председателя Совета депутатов города Белгорода от 20 июня 2016 года № 78.

**Место проведения:** зал заседаний управления архитектуры и градостроительства администрации города Белгорода (г. Белгород, ул. Князя Трубецкого, 57).

№ п/п	Вопросы, вынесенные на обсуждение	Предложения и рекомендации, дата их внесения	Кем внесено предложение (поддержано)	Заключение комиссии по Правилам землепользования и застройки по предложению
1.	Предоставление разрешения на условно разрешенный вид использования с кодом вида разрешенного использования 8.3 «Обеспечение внутреннего правопорядка» земельного участка с кадастровым номером 31:16:0207035:23, расположенного в территориальной зоне многоэтажной жилой застройки (Ж1) по адресу: г. Белгород, пр. Белгородский, 12, по заявлению ФГП «Ведомственная охрана железнодорожного транспорта Российской Федерации» Белгородский отряд (структурное подразделение филиала на Юго-Восточной железной дороге.	Не поступали		Одобрить предоставление разрешения на условно разрешенный вид использования земельного участка с кодом вида разрешенного использования 8.3 «Обеспечение внутреннего правопорядка».

Руководствуясь ст. 39 Градостроительного кодекса Российской Федерации, комиссии по Правилам землепользования и застройки с учетом результатов публичных слушаний подготовить проект распоряжения администрации города Белгорода о предоставлении разрешений на условно разрешенный вид использования земельных участков и представить указанный проект главе администрации города Белгорода с приложением к проекту протокола публичных слушаний и заключения о результатах публичных слушаний, для утверждения или отклонения проекта распоряжения и направления его на доработку.

**Г.В. ГОРОЖАНКИНА,**  
**начальник управления архитектуры и градостроительства администрации города Белгорода –**  
**заместитель председателя комиссии по Правилам землепользования и застройки**

**Н.В. ЛИХАЧЁВА,**  
**секретарь комиссии по Правилам землепользования и застройки**

**АДМИНИСТРАЦИЯ ГОРОДА БЕЛГОРОДА**  
**РАСПОРЯЖЕНИЕ**

от 7 июля 2016 г.

№ 887

**О внесении изменений в распоряжение администрации города Белгорода от 25 ноября 2013 г. № 3273**

В соответствии с Порядком разработки и утверждения органами местного самоуправления муниципальных районов и городских округов схем размещения нестационарных торговых объектов, утвержденным постановлением Правительства Белгородской области от 28.02.2011 г. № 71-пп:

1. Внести в схему размещения нестационарных торговых объектов на территории города Белгорода, утвержденную распоряжением администрации города Белгорода от 25 ноября 2013 г. № 3273 «Об утверждении схемы размещения нестационарных торговых объектов на территории города Белгорода» (в редакции распоряжений от 08.04.2014 г. № 615, от 11.08.2014 г. № 1458, от 27.10.2014 г. № 2027, от 05.12.2014 г. № 2194, от 16.02.2015 г. № 163, от 15.04.2015 г. № 437, от 18.06.2015 г. № 676, от 18.12.2015 г. № 1702, от 03.02.2016 г. № 88, от 15.04.2016 г. № 405) следующие изменения согласно приложению:

- 1.1. Раздел 4. Сезонные торговые объекты общественного питания дополнить строками 4.34 - 4.35;
- 1.2. Строку 14.64 раздела 14. Торговые объекты в составе остановочного комплекса изложить в новой редакции;
- 1.3. Раздел 14. Торговые объекты в составе остановочного комплекса дополнить строкой 14.101.
2. Управлению потребительского рынка департамента экономического развития администрации города Белгорода (Ершов Е.Г.) не позднее 10 дней со дня принятия настоящего распоряжения направить информацию о принятом распоряжении в департамент экономического развития Белгородской области.
3. Управлению информации и массовых коммуникаций администрации города (Губина С.А.) обеспечить опубликование настоящего распоряжения в газете «Наш Белгород».
4. Контроль за исполнением настоящего распоряжения возложить на первого заместителя главы администрации города по экономике Изварина А.А.

**К. ПОЛЕЖАЕВ,**  
**глава администрации города Белгорода**

**ПРИЛОЖЕНИЕ**  
**к распоряжению администрации города Белгорода**  
**от 7 июля 2016 г. № 887**

**Перечень изменений, вносимых в схему размещения нестационарных торговых объектов на территории города Белгорода**

№ п/п	Адресные ориентиры нестационарного торгового объекта/территориальная зона/район	Вид объекта	Ассортиментная специализация	Площадь земельного участка, кв. м	Собственник земельного участка	Период размещения нестационарного торгового объекта (чч. мм.гг. - чч. мм.гг.)
<b>4. Сезонные торговые объекты общественного питания</b>						
4.34	ул. 50-летия Белгородской области, 10	сезонное кафе	продукция общественного питания	38	муниципалитет	ежегодно с 01.05 по 30.09
4.35	ул. 50-летия Белгородской области, 12-б	сезонное кафе	продукция общественного питания	12	муниципалитет	ежегодно с 01.05 по 30.09
<b>14. Торговые объекты в составе остановочного комплекса</b>						
14.64	ул. Попова, 100а (ост. «Ул. Мичурина»)	павильон в составе остановочного комплекса	продовольственные и непродовольственные товары	101	муниципалитет	до 31.12.2020
14.101	ул. Попова, 100а (ост. «Ул. Мичурина»)	павильон в составе остановочного комплекса	продовольственные и непродовольственные товары	30	муниципалитет	до 31.12.2020

**Е.Г. ЕРШОВ,**  
**начальник управления потребительского рынка**

**АДМИНИСТРАЦИЯ ГОРОДА БЕЛГОРОДА**  
**ПОСТАНОВЛЕНИЕ**

от 11 июля 2016 г.

№ 113

**О внесении изменений в постановление администрации города Белгорода от 03.07.2014 г. № 123**

В целях приведения в соответствие с действующим законодательством Российской Федерации нормативно-правовых актов, а также в связи с введением ст. 26.1 в Федеральный закон от 26.12.2008 г. № 294-ФЗ «О защите прав юридических лиц и индивидуальных предпринимателей при осуществлении государственного контроля (надзора) и муниципального контроля»

**ПОСТАНОВЛЯЮ:**

1. Внести в административный регламент исполнения функции по реализации переданных государственных полномочий по контролю и надзору в области долевого строительства на территории города Белгорода (далее административный регламент), утвержденный постановлением администрации города Белгорода от 03.07.2014 г. № 123 «Об утверждении административного регламента исполнения функции по реализации переданных государственных полномочий по контролю и надзору в области долевого строительства на территории города Белгорода» (в редакции постановления администрации города Белгорода от 16.09.2015 г. № 117) изменения следующего содержания:

1.1. Пункт 2.3. раздела 2. Административные процедуры дополнить новым вторым абзацем следующего содержания:

«Согласно Федеральному закону от 26.12.2008 г. № 294-ФЗ «О защите прав юридических лиц и индивидуальных предпринимателей при осуществлении государственного контроля (надзора) и муниципального контроля» (далее -ФЗ от 26.12.2008 г. № 294-ФЗ) с 01.01.2016 г. по 31.12.2018 г. не проводятся плановые проверки в отношении юридических лиц, индивидуальных предпринимателей, отнесенных в соответствии с положениями ст.4 Федерального закона от 24.07.2007 г. № 209-ФЗ «О развитии малого и среднего предпринимательства в Российской Федерации») к субъектам малого предпринимательства».

1.2. Второй абзац пункта 2.3. раздела 2. Административные процедуры считать третьим абзацем и изложить в новой редакции:

«Основанием для начала проведения плановой проверки (выездной или документарной) является приказ руководителя департамента строительства и архитектуры, а в его отсутствие – исполняющего обязанности руководителя департамента строительства и архитектуры администрации города Белгорода (далее – руководитель департамента) о проведении проверки по форме, утвержденной Приказом Минэкономразвития России от 30.04.2009 г. № 141 «О реализации положений Федерального закона «О защите прав юридических лиц и индивидуальных предпринимателей при осуществлении государственного контроля (надзора) и муниципального контроля» (далее – Приказ Минэкономразвития Российской Федерации от 24.05.2010 г. № 199), согласно приложению 3 к административному регламенту, которым назначается комиссия из должностных лиц, уполномоченных должностными инструкциями на её проведение согласно утвержденному руководителем департамента плану проверок на текущий год и согласованному с органами прокуратуры».

1.3. Пункт 2.4. раздела 2. Административные процедуры дополнить новым вторым абзацем следующего содержания:

«Внеплановая проверка (документарная или выездная) проводится на основании приказа руководителя департамента согласно приложению 3 к административному регламенту и в соответствии со ст.14 ФЗ от 26.12.2008 г. № 294-ФЗ».

1.4. Восьмой абзац пункта 2.4. раздела 2. Административные процедуры считать девятым абзацем и изложить в новой редакции:

«Внеплановая выездная проверка по основаниям, указанным в п.п. 1), 2), 3), 5), не требует согласования с органами прокуратуры, а по основаниям, указанным в п.4), может быть проведена контролирующим органом незамедлительно с извещением органа прокуратуры в порядке, установленном частью 12 статьи 10 ФЗ от 26.12.2008 г. № 294-ФЗ».

2. Управлению информации и массовых коммуникаций администрации города Белгорода (Губина С.А.) обеспечить опубликование настоящего постановления в газете «Наш Белгород».

3. Контроль за исполнением настоящего постановления возложить на заместителя главы администрации города по строительству, транспорту и жилищно-коммунальному хозяйству Веретенникова В.В.

**К. ПОЛЕЖАЕВ,**  
**глава администрации города Белгорода**







4.5. При Совете могут образовываться рабочие группы по отдельным направлениям деятельности или для выработки конкретных предложений для решения целевых задач.

4.6. Временно сформированные рабочие группы носят целевой характер, создаются и утверждаются решением Совета, оформленного в виде протокола заседания. Состав привлеченных в рабочую группу определяется содержанием проблемы и должен быть не менее 5 членов.

В составе рабочей группы должен принимать участие представитель соответствующего структурного подразделения администрации города Белгорода, а также, в случае необходимости, могут привлекаться представители других организаций, во взаимодействии с которыми планируется решение проблемы.

В состав рабочих групп могут входить представители и руководители отраслевых профессиональных союзов, объединений, ассоциаций, высших учебных заведений, союзов предпринимателей, в том числе по их просьбе.

4.7. Совет, в соответствии с возложенными задачами, имеет право:

- принимать участие в подготовке проектов постановлений, распоряжений администрации города, решений Совета депутатов по вопросам, относящимся к предпринимательской, инвестиционной и инновационной деятельности;
- от своего имени распространять информацию о деятельности Совета и другую информацию, относящуюся к предпринимательской, инвестиционной и инновационной деятельности;
- по вопросам, связанным с деятельностью Совета, запрашивать и получать необходимые справочно-информационные материалы, за исключением сведений, носящих конфиденциальный характер;
- рассматривать предложения предпринимателей и жителей города в сфере увеличения экономического потенциала города Белгорода;
- приглашать на свои заседания должностных лиц органов государственной и исполнительной власти, предпринимателей, представителей общественных организаций и иных заинтересованных лиц;
- вносить, по мере необходимости, предложения по изменению состава Совета, Положения о Совете и плана его работы.

4.8. Совет обязан ежегодно к 1 апреля года, следующего за отчетным, информировать главу администрации города Белгорода о проделанной работе, начиная с 2017 года.

#### 5. Организация деятельности Совета

5.1. Деятельность Совета осуществляется на общественных началах.

5.2. Основной формой работы Совета является заседание. Заседания проводятся по мере необходимости, но не реже одного раза в квартал.

По решению председателя Совета возможно проведение выездных заседаний.

5.3. Секретарь рассылает членам Совета повестку дня, проекты решений Совета, а также необходимые материалы не позднее, чем за три дня до очередного заседания Совета.

5.4. Члены Совета обязаны лично участвовать в заседаниях.

5.5. Решения Совета носят рекомендательный характер.

5.6. Решения Совета принимаются, если на заседаниях присутствует не менее 2/3 состава.

5.7. Протокол оформляется в срок не более 2 рабочих дней после проведения заседания и содержит:

- номер протокола и дату проведения заседания;
- список членов Совета, присутствующих на заседании;
- протокольные поручения.

5.8. Протокол подписывается председателем Совета, а в его отсутствие заместителем председателя Совета.

5.9. Протокол Совета после утверждения рассылается членам Совета, а также иным заинтересованным лицам, принявшим участие в заседании Совета.

5.10. Организационно-техническое, информационно-аналитическое и документационное обеспечение деятельности Совета осуществляется отделом организации инвестиционной деятельности и поддержки предпринимательства управления экономического развития и инвестиций департамента экономического развития администрации города Белгорода.

#### 6. Порядок прекращения деятельности Совета

6.1. Инициаторами прекращения деятельности Совета могут быть:

- председатель Совета;
- члены Совета;
- глава администрации города Белгорода.

6.2. Основанием для прекращения деятельности Совета является постановление администрации города Белгорода.

**Д.Н. АЛДАЕВ,**  
руководитель департамента экономического развития

**УТВЕРЖДЕН**  
постановлением администрации города Белгорода  
от 11 июля 2016 г. № 116

#### Состав общественного экономического совета города Белгорода

Изварин Андрей Анатольевич	- первый заместитель главы администрации города по экономике, председатель Совета;
Алдаев Дмитрий Николаевич	- руководитель департамента экономического развития, заместитель председателя Совета;
Глухова Светлана Николаевна	- начальник отдела тарифов и контроля исполнения муниципального заказа управления экономического развития и инвестиций департамента экономического развития администрации города, секретарь Совета
<b>Члены Совета:</b>	
Бунтушкин Сергей Владимирович	- председатель отделения в городе Белгороде общероссийской общественной организации малого и среднего предпринимательства «Опора России», генеральный директор ООО «ЭлКомПроектСтрой» (по согласованию);
Веретенников Виталий Владимирович	- заместитель главы администрации города по строительству, транспорту и жилищно-коммунальному хозяйству;
Гоголь Евгений Анатольевич	- директор ОГБУ «Белгородский региональный ресурсный инновационный центр» (по согласованию);
Ершов Евгений Геннадьевич	- начальник управления потребительского рынка департамента экономического развития администрации города;
Зеберт Александр Александрович	- депутат Совета депутатов города Белгорода, коммерческий директор ОАО «Белгородстройдеталь» (по согласованию);
Колесников Олег Владимирович	- исполнительный директор МФО Белгородский областной фонд поддержки малого и среднего предпринимательства (по согласованию);
Колобов Юрий Романович	- руководитель научно-образовательного и инновационного центра «Наноструктурные материалы и нанотехнологии» (НИУ «БелГУ») (по согласованию);
Куликов Сергей Георгиевич	- руководитель департамента городского хозяйства администрации города;
Локтионов Игорь Васильевич	- индивидуальный предприниматель, председатель БМО «Клуб предпринимателей» (по согласованию);
Наумов Юрий Александрович	- заместитель руководителя комитета имущественных и земельных отношений – начальник управления земельных отношений администрации города;
Побудилин Михаил Михайлович	- консультант главы администрации города секретариата главы администрации города;
Потапов Алексей Викторович	- депутат Совета депутатов города Белгорода, директор ООО «Потапыч» (по согласованию);
Романович Людмила Геннадьевна	- директор инновационно-технологического центра БГТУ им. Шухова, к.э.н., доцент (по согласованию)

**Д.Н. АЛДАЕВ,**  
руководитель департамента экономического развития

## АДМИНИСТРАЦИЯ ГОРОДА БЕЛГОРОДА

# ПОСТАНОВЛЕНИЕ

от 11 июля 2016 г.

№ 112

**О внесении изменений в постановление администрации города от 21 сентября 2004 года № 205**  
Руководствуясь Федеральным законом от 28 марта 1998 года № 53-ФЗ «О воинской обязанности и военной службе», постановлением Правительства Российской Федерации от 27 ноября 2006 г. № 719 «Об утверждении Положения о воинском учете» и в связи с организационно-штатными изменениями в администрации города и военном комиссариате Белгородской области

#### ПОСТАНОВЛЯЮ:

1. Внести в постановление администрации города от 21 сентября 2004 года № 205 «О программе устойчивого функционирования государственной системы воинского учета и бронирования граждан, пребывающих в запасе, в городе Белгороде» следующие изменения:

1.1. В преамбуле постановления слова «постановлений Правительства Российской Федерации от 25 декабря 1998 г. № 1541, от 11 июля 1994 г. № 821» заменить словами «постановления Правительства Российской Федерации от 27 ноября 2006 г. № 719».

1.2. В Программе обеспечения устойчивого функционирования государственной системы воинского учета и

бронирования граждан, пребывающих в запасе, в городе Белгороде:

- в графе 2 раздела I пункт 3 изложить в новой редакции: «Поощрять победителей конкурса Благодарственным письмом администрации города»;
- в графе 3 пункта 3 раздела I слова «До 1 января» заменить словами «До 31 марта»;
- в графе 2 пункт 4 раздела I изложить в новой редакции: «Сведения о результатах конкурса представлять в военный комиссариат Белгородской области»;
- название раздела II дополнить словами «граждан, пребывающих в запасе»;
- пункты 2 и 7 раздела II исключить;
- в графе 2 пунктов 5 и 6 раздела II, в графе 2 пункта 1 раздела III, в графе 2 пункта 1 раздела IV слова «военные комиссариаты округов» в соответствующих падежах заменить словами «отделы военного комиссариата Белгородской области по округам города» в соответствующих падежах;
- в графе 2 пунктов 4 и 8 раздела II слова «Территориального» и «№ 31 -Т» исключить;
- название раздела V изложить в новой редакции: «V. Отделы военного комиссариата Белгородской области по округам города (по согласованию)»;
- в графе 2 пункта 1 раздела V слова «со вторым отделом» заменить словами «с мобилизационным отделом»;
- раздел VI изложить в новой редакции:

VI. Организации			
1.	Воинский учет осуществлять в соответствии с требованиями законодательства Российской Федерации.	Постоянно	Руководители организаций и лица, ответственные за воинский учет
2.	Направлять в комиссию города по бронированию граждан, пребывающих в запасе, и отделы военного комиссариата Белгородской области по округам города отчетные документы по воинскому учету и бронированию граждан, пребывающих в запасе.	До 1 декабря ежегодно	

1.3. В Положении о городском конкурсе на лучшую организацию и ведение воинского учета и бронирования граждан, пребывающих в запасе:

- в пункте 2 раздела II слова «Основными положениями по бронированию» заменить словами «Правилами бронирования»;
- пункт 3.4. раздела III исключить;
- в абзаце 2 раздела V слова «, в каждой из номинаций,» исключить.
- в абзаце 3 раздела V слова «к награждению Почетной грамотой администрации города» заменить словами «к поощрению Благодарственным письмом администрации города»;
- абзац 4 раздела V изложить в новой редакции: «Сведения о результатах проведения конкурса представляются в военный комиссариат Белгородской области»;
- приложение «Оценочные показатели городского конкурса на лучшую организацию и ведение воинского учета и бронирования граждан, пребывающих в запасе» изложить в новой редакции:

#### ОЦЕНОЧНЫЕ ПОКАЗАТЕЛИ городского конкурса на лучшую организацию и ведение воинского учета и бронирования граждан, пребывающих в запасе

№ п/п	Виды показателей	Соответствие требованиям нормативных документов		
		Полностью соответствует	Не полностью соответствует	Не соответствует
Организации города				
I. Организация военно - учетной работы				
1.1.	Наличие приказа руководителя об организации военно-учетной работы и бронирования граждан, пребывающих в запасе.			
1.2.	Состояние и оборудование помещения, рабочего места для ведения воинского учета и бронирования.			
1.3.	Наличие плана работы по воинскому учету и бронированию и другой документации по воинскому учету и бронированию.			
1.4.	Наличие перечня (выписки) должностей и профессий, по которым бронируются граждане, пребывающие в запасе.			
1.5.	Порядок назначения, перемещения и увольнения военно-учетного работника.			
1.6.	Наличие наглядной информации по воинскому учету.			
1.7.	Устранение недостатков, выявленных предыдущей проверкой.			
II. Подготовка военно - учетных работников				
2.1.	Наличие разработанных и утвержденных функциональных обязанностей.			
2.2.	Знание и выполнение Федеральных законов «О воинской обязанности и военной службе», «Об обороне», «О мобилизационной подготовке и мобилизации в Российской Федерации», постановления Правительства Российской Федерации от 27 ноября 2006 года № 719, Правил бронирования граждан, пребывающих в запасе Вооруженных Сил Российской Федерации, а также своих функциональных обязанностей.			
2.3.	Посещаемость занятий, проводимых отделами военного комиссариата Белгородской области по округам города, наличие и ведение тетрадей для записей.			

#### III. Ведение воинского учета и бронирования

3.1.	Наличие руководящих документов (Положение о воинском учете, утвержденное постановлением Правительства Российской Федерации от 27 ноября 2006 года № 719, Методические рекомендации по ведению воинского учета в организациях, Инструкция (выписки) по бронированию граждан, пребывающих в запасе).			
3.2.	Наличие картотеки личных карточек (форма Т-2), правильность её заполнения.			
3.3.	Состояние и правильность заполнения раздела II «Сведения о воинском учете» личных карточек (форма Т-2).			
3.4.	Своевременность и полнота проводимых сверок с документами воинского учета отделов военного комиссариата Белгородской области.			
3.5.	Своевременность и полнота представляемых сведений о движении ресурсов в отделы военного комиссариата Белгородской области.			
3.6.	Учет военных билетов, изымаемых у граждан, пребывающих в запасе, при производстве бронирования.			
3.7.	Разработка и ведение документов по вручению работающим гражданам, пребывающим в запасе, удостоверений об отсрочке от призыва на военную службу по мобилизации и на военное время, полнота и законность бронирования (разбронирования) граждан, пребывающих в запасе.			

Оценка состояния работы по осуществлению воинского учета организацией, проводится по 3-х балльной системе:

2 балла - показатель полностью соответствует требованиям нормативных документов;

1 балл - показатель не полностью соответствует требованиям нормативных документов;

0 баллов - показатель не соответствует требованиям нормативных документов.

1.4. В Положении о городской комиссии по организации проведения и оценке результатов конкурса на лучшую организацию и ведение воинского учета и бронирования граждан, пребывающих в запасе:

- в абзаце 1 раздела III слова «военных комиссариатов округов города» заменить словами «отделов военного комиссариата Белгородской области по округам города»;
- абзац 2 раздела III исключить;
- в абзаце 5 раздела III слова «, в каждой из номинаций» исключить; абзац 6 изложить в новой редакции: «Сведения о результатах проведения конкурса комиссия представляет в военный комиссариат Белгородской области до 31 декабря текущего года.»
- 2. Утвердить состав городской конкурсной комиссии по должностям в новой редакции (прилагается).
- 3. Управлению информации и массовых коммуникаций администрации города (Губина С.А.) опубликовать настоящее постановление в газете «Наш Белгород».
- 4. Контроль за исполнением настоящего постановления возложить на заместителя главы администрации города по безопасности Захарова А.С.

**К. ПОЛЕЖАЕВ,**  
глава администрации города Белгорода

**УТВЕРЖДЕН**  
постановлением администрации города Белгорода

от 11 июля 2016 г. № 112

#### СОСТАВ городской конкурсной комиссии по должностям

Заместитель главы администрации города по безопасности, председатель комиссии;  
начальник мобилизационного отдела администрации города, заместитель председателя комиссии.

**Члены комиссии:**

- начальник отдела военного комиссариата Белгородской области по Восточному округу г.Белгорода (по согласованию);
- начальник отдела военного комиссариата Белгородской области по Западному округу г.Белгорода (по согласованию);
- главный специалист мобилизационного отдела администрации города.

**С.В. ТЕРНОВСКИЙ,**  
начальник мобилизационного отдела администрации города

«Комитет имущественных и земельных отношений администрации города Белгорода извещает о рыночной стоимости права на заключение договоров аренды (размеров арендной платы в месяц) за пользование муниципальными нежилыми помещениями, зданиями, расположенными на территории города Белгорода на основании отчета независимого оценщика ГУП «Белоблтехинвентаризация» от 08 июля 2016 года № 25/16, составляет в рублях за квадратный метр в месяц:

Таблица 1. Итоговые значения рыночной стоимости арендной платы объектов оценки

№ п/п	Назначение (использование) помещения	Зонирование					
		1 зона		2 зона		3 зона	
		без НДС	с НДС	без НДС	с НДС	без НДС	с НДС
1	Торговые	527,05	621,92	395,29	466,44	301,47	355,74
2	Офисные	363,30	428,69	272,47	321,52	207,81	245,21
3	Для размещения ресторанов, баров, кафе	450,34	531,40	337,75	398,55	257,59	303,96
4	Объекты образовательной деятельности (учебные классы, развивающие центры), деятельность в области физкультуры и спорта	144,07	170,00	84,75	100,00	63,56	75,00
5	Для размещения предприятий бытового обслуживания	254,24	300,00	186,44	220,00	186,44	195,00
6	Склады, гаражи	214,64	253,27	160,97	189,95	122,77	144,87
7	Производственные помещения	248,47	293,20	186,26	219,79	139,69	164,84
8	Творческие мастерские художников, скульпторов		27,00		22,00		12,00
9	Гаражи физических лиц		18,00		11,00		8,00
10	Для размещения организаций, предоставляющих услуги по управлению и обслуживанию многоквартирных домов	134,75	159,00	128,81	152,00	98,31	116,00
11	Для размещения медицинских организаций, аптек и аптечных пунктов	402,54	475,00	296,61	350,00	224,58	265,00
12	Для размещения столовых, буфетов, кулинарии	360,17	425,00	220,34	260,00	169,49	200,00
13	Для размещения салонов красоты	422,88	499,00	262,71	310,00	201,69	238,00

Описание границ территориальных зон города Белгорода, учитывающих социальную престижность и коммерческую привлекательность расположения нежилых помещений муниципального фонда:

№ зоны	Описание границ территориальных зон
1	Центр города: - в границах улиц Железнякова - Садовая - Студенческая - Первомайская - Октябрьская - Вокзальная - Победы - Гостенская - Левобережная - Чкалова - Мичурина - пр. Б. Хмельницкого - Железнякова (нечетная сторона).
2	Районы Харьковской горы, «Сокол», «Гриневка». Улицы Железнякова (четная сторона) до улицы Портовая
3	Районы «Крейда», «Старый город», «Болховец», «Ячневое», «Юго-Западный».

**АДМИНИСТРАЦИЯ ГОРОДА БЕЛГОРОДА**  
**ПОСТАНОВЛЕНИЕ**

от 11 июля 2016 г. № 121

**О внесении изменений в постановление администрации города Белгорода от 24.09.2014 года № 182**  
В связи с организационно-штатными изменениями в администрации города Белгорода

**ПОСТАНОВЛЯЮ:**

1. Внести в постановление администрации города Белгорода от 24.09.2014 года № 182 «О создании постоянной комиссии по рекультивации земель на территории городского округа «Город Белгород» (в редакции постановления администрации города Белгорода от 26.10.2015 года № 143) следующие изменения:

1.1. Изложить состав постоянной комиссии по рекультивации земель на территории городского округа «Город Белгород» в новой редакции (прилагается);

1.2. В Положении о постоянной комиссии по рекультивации земель на территории городского округа «Город Белгород» п. 5.1. раздела V. Порядок работы постоянной комиссии изложить в новой редакции:

«5.1. Постоянную комиссию возглавляет председатель - первый заместитель главы администрации города по экономике.»

2. Управлению информации и массовых коммуникаций администрации города Белгорода (Губина С.А.) обеспечить опубликование настоящего постановления в газете «Наш Белгород».

3. Контроль за исполнением настоящего постановления возложить на заместителя главы администрации города по безопасности Захарова А.С.

**К. ПОЛЕЖАЕВ,**  
глава администрации города Белгорода

**УТВЕРЖДЕН**  
постановлением администрации города Белгорода  
от 11 июля 2016 г. № 121

**Состав**  
постоянной комиссии по рекультивации земель на территории  
городского округа «Город Белгород»

Изварин Андрей Анатольевич	- первый заместитель главы администрации города по экономике, председатель комиссии;
Наумов Юрий Александрович	- заместитель руководителя комитета имущественных и земельных отношений - начальник управления земельных отношений, заместитель председателя комиссии;
Алексеева Евгения Ивановна	- заместитель начальника отдела охраны окружающей среды - муниципальный инспектор комитета обеспечения безопасности жизнедеятельности населения, секретарь комиссии.
<b>Члены группы:</b>	
Анищенко Валерий Иванович	- начальник зонального отдела государственного экологического надзора № 1 управления экологической безопасности и надзора за использованием объектов животного мира, водных биологических ресурсов Белгородской области (по согласованию);
Балакирев Илья Борисович	- заместитель начальника отдела муниципального земельного контроля - муниципальный инспектор управления земельных отношений комитета имущественных и земельных отношений администрации города;
Белых Владимир Иванович	- начальник отдела геологической информации Белгородского филиала ФБУ «Территориальный фонд геологической информации по ЦФО» (по согласованию);
Будков Вячеслав Петрович	- ведущий научный сотрудник ОАО «БИОГЕМ» (по согласованию);
Бурцева Наталья Михайловна	- начальник отдела управления государственными землями департамента имущественных и земельных отношений Белгородской области (по согласованию);
Бусыгин Денис Викторович	- начальник управления регулирования и контроля организации строительства департамента строительства и архитектуры администрации города;
Веретельников Юрий Анатольевич	- заместитель руководителя управления архитектуры и градостроительства администрации города;
Ковалёва Галина Ивановна	- заместитель начальника отдела санитарного надзора управления Роспотребнадзора по Белгородской области (по согласованию);
Маслов Сергей Геннадьевич	- начальник отдела лицензионно-разрешительной работы управления экологической безопасности и надзора за использованием объектов животного мира, водных биологических ресурсов Белгородской области (по согласованию);
Перекотий Александр Николаевич	- заместитель главного инженера ООО «ЦЕНТРОГИПРОРУДА» (по согласованию);
Погорельцев Иван Александрович	- начальник отдела геологии и лицензирования по Белгородской и Курской области Департамента по недропользованию по Центральному Федеральному округу (по согласованию);
Самарин Сергей Михайлович	- начальник отдела охраны окружающей среды - муниципальный инспектор комитета обеспечения безопасности жизнедеятельности населения администрации города;
Щегликова Юлия Витальевна	- консультант отдела кадрового и юридического обеспечения управления экологической безопасности и надзора за использованием объектов животного мира, водных биологических ресурсов Белгородской области (по согласованию);

Якипчук Роман Владимирович - начальник отдела землеустройства, мониторинга земель и кадастровой оценки недвижимости управления Росреестра по Белгородской области (по согласованию);  
Яковлева Олеся Викторовна - главный специалист - эксперт отдела экологического надзора и государственной экологической экспертизы управления Росприроднадзора по Белгородской области (по согласованию).

**А.С. ЗАХАРОВ,**  
заместитель главы администрации города по безопасности

**АДМИНИСТРАЦИЯ ГОРОДА БЕЛГОРОДА**  
**РАСПОРЯЖЕНИЕ**

от 11 июля 2016 г. № 900

**О предоставлении разрешений на условно разрешенные виды использования земельных участков**  
В соответствии со статьей 39 Градостроительного кодекса Российской Федерации, руководствуясь Уставом городского округа «Город Белгород» и решением Совета депутатов города Белгорода от 27.02.2007 года № 429 (ред. от 31.05.2016 г.) «О Правилах землепользования и застройки в городе Белгороде»:

1. Предоставить разрешения:

1.1. Комитету имущественных и земельных отношений администрации города Белгорода на условно разрешенный вид использования с кодом вида разрешенного использования 4.4 «Магазины» земельного участка, расположенного в кадастровом квартале 31:16:0129009 в территориальной зоне многоэтажной жилой застройки (Ж1) по адресу: г. Белгород, ул. Щорса, 50;

1.2. ООО строительной компании «Оникс» на условно разрешенный вид использования с кодом вида разрешенного использования 4.9.1 «Объекты придорожного сервиса» земельных участков с кадастровыми номерами 31:16:0213013:291 и 31:16:0213013:21, расположенных в территориальной зоне предприятий 5 класса (П3) по адресу: г. Белгород, ул. Михайловское шоссе, 31;

1.3. Гуменок Т.В. на условно разрешенный вид использования с кодом вида разрешенного использования 4.4 «Магазины» земельного участка с кадастровым номером 31:16:0212011:20, расположенного в территориальной зоне инвестиционно - производственного развития (П4) по адресу: г. Белгород, ул. Серафимовича, 58;

1.4. АО «Белгородский хладокомбинат» на условно разрешенный вид использования с кодом вида разрешенного использования 4.6 «Общественное питание» земельных участков площадью 66 кв.м и 210 кв.м, расположенных в кадастровом квартале 31:16:0116002 в территориальной зоне учреждений здравоохранения (О1) по адресу: г. Белгород, ул. Некрасова – ул. Гагарина, в районе областной больницы.

2. Управлению информации и массовых коммуникаций администрации города Белгорода (Губина С.А.) обеспечить опубликование настоящего распоряжения в газете «Наш Белгород».

3. Контроль за исполнением настоящего распоряжения возложить на заместителя главы администрации города по строительству, транспорту и жилищно-коммунальному хозяйству Веретельникова В.В.

**К. ПОЛЕЖАЕВ,**  
глава администрации города Белгорода

**ПРЕДСЕДАТЕЛЬ СОВЕТА ДЕПУТАТОВ ГОРОДА БЕЛГОРОДА**  
**ПОСТАНОВЛЕНИЕ**

от 13 июля 2016 г. № 94

**О проведении публичных слушаний по вопросу предоставления разрешения на условно разрешенный вид использования земельного участка**  
В соответствии со статьей 39 Градостроительного кодекса Российской Федерации, руководствуясь решением Совета депутатов города Белгорода от 27 февраля 2007 года № 429 «О Правилах землепользования и застройки в городе Белгороде», решением Совета депутатов города Белгорода от 25 ноября 2009 года № 281 «Об утверждении Порядка организации и проведения публичных слушаний в городе Белгороде»

**ПОСТАНОВЛЯЮ:**

1. Провести публичные слушания по вопросу предоставления разрешения на условно разрешенный вид использования земельного участка 01 августа 2016 года, в 16-00 часов, в зале заседаний управления архитектуры и градостроительства администрации города Белгорода (ул. Князя Трубецкого, 57).

2. Вынести на публичные обсуждения вопрос о предоставлении разрешения на условно разрешенный вид использования с кодом вида разрешенного использования 4.4 «Магазины» земельного участка с кадастровым номером 31:16:0125016:508 площадью 27 кв.м, расположенного в территориальной зоне многоэтажной жилой застройки (Ж1) по адресу: г. Белгород, ул. Щорса.

3. Подготовку и проведение публичных слушаний возложить на постоянно действующую комиссию по Правилам землепользования и застройки, утвержденную постановлением администрации города Белгорода от 13 сентября 2007 года № 132 «О создании комиссии по Правилам землепользования и застройки» (в редакции постановлений от 10.12.2009 г. № 202, от 10.07.2012 г. № 127).

4. Предложить жителям города Белгорода, законные интересы которых могут быть нарушены в связи с предоставлением разрешения на условно разрешенный вид использования земельного участка, не позднее трех дней до даты проведения публичных слушаний, направить в комиссию по Правилам землепользования и застройки (г. Белгород, ул. Князя Трубецкого, 57, кабинет № 5, контактный телефон 27-77-85, время работы с 9.00 до 13.00 и с 14.00 до 18.00 часов ежедневно, за исключением выходных и праздничных дней) свои предложения по теме проведения публичных слушаний, а также принять в них активное участие.

5. Настоящее постановление вступает в силу после опубликования в газете «Наш Белгород».

6. Контроль за исполнением постановления оставляю за собой.

**Л.Н. ГОНЧАРОВА,**  
заместитель председателя Совета депутатов города Белгорода

**ПРЕДСЕДАТЕЛЬ СОВЕТА ДЕПУТАТОВ ГОРОДА БЕЛГОРОДА**  
**ПОСТАНОВЛЕНИЕ**

от 13 июля 2016 г. № 95

**О проведении публичных слушаний по проекту планировки и проекту межевания территории, ограниченной поймой р. Северский Донец – ул. Разуменская – ул. Волчанская – ул. Рабочая – ул. Коммунальная – ул. Михайловское шоссе города Белгорода**  
В целях соблюдения прав человека на благоприятные условия жизнедеятельности, прав и законных интересов правообладателей земельных участков и объектов капитального строительства, в соответствии с главой 5 Градостроительного кодекса Российской Федерации, Порядком организации и проведения публичных слушаний в городе Белгороде, утвержденным решением Совета депутатов города Белгорода от 24.11.2009 года № 281,

**ПОСТАНОВЛЯЮ:**

1. Провести 17 августа 2016 года, в 16-00 часов, в зале заседаний управления архитектуры и градостроительства администрации города Белгорода (ул. Князя Трубецкого, 57) публичные слушания по вопросу рассмотрения проекта планировки и проекта межевания территории, ограниченной поймой р. Северский Донец – ул. Разуменская – ул. Волчанская – ул. Рабочая – ул. Коммунальная – ул. Михайловское шоссе города Белгорода (прилагается).

2. Организацию и проведение публичных слушаний возложить на постоянно действующую комиссию по Правилам землепользования и застройки, утвержденную постановлением администрации города Белгорода от 13.09.2007 года № 132 «О создании комиссии по Правилам землепользования и застройки» (в редакции постановлений от 10.12.2009 года № 202, от 10.07.2012 года № 127).

3. Предложения по вопросу публичных слушаний принимаются ежедневно в рабочие дни с 9.00 до 13.00 и с 14.00 до 18.00 часов до 16 августа 2016 года (включительно) по адресу: г. Белгород, ул. Князя Трубецкого, 57, кабинет № 5, контактный телефон 27-77-85.

4. Опубликовать настоящее постановление в газете «Наш Белгород».

5. Контроль за исполнением постановления оставляю за собой.

**Л.Н. ГОНЧАРОВА,**  
заместитель председателя Совета депутатов города Белгорода

Приложение см на стр. 42

Приложение 6  
к постановлению председателя Совета депутатов города Белгорода  
от 13 июля 2016 г. № 95

**ПОЯСНИТЕЛЬНАЯ ЗАПИСКА**

**К ПРОЕКТУ ПЛАНИРОВКИ ТЕРРИТОРИИ, ОГРАНИЧЕННОЙ ПОЙМОЙ Р. СЕВЕРСКИЙ ДОНЕЦ – УЛ. РАЗУМЕНСКАЯ – УЛ. ВОЛЧАНСКАЯ – УЛ. РАБОЧАЯ – УЛ. КОММУНАЛЬНАЯ – УЛ. МИХАЙЛОВСКОЕ ШОССЕ ГОРОДА БЕЛГОРОДА. АКТУАЛИЗИРОВАННАЯ РЕДАКЦИЯ.**

**ПРОЕКТ ПЛАНИРОВКИ ТЕРРИТОРИИ, ограниченной поймой р. Северский Донец – ул. Разуменская – ул. Волчанская – ул. Рабочая – ул. Коммунальная – ул. Михайловское шоссе города Белгорода (текстовая часть)**

Положения размещения объектов капитального строительства местного значения, характеристик планируемого развития территории, в том числе плотности и параметрах застройки территории и характеристик развития систем социального, транспортного обслуживания и инженерно-технического обеспечения, необходимых для развития территории

**1. Характеристика существующего землепользования и застройки на территории рекреационной зоны в урочище Сосновка**

Краткая характеристика природных условий. Территория в границах разработки проекта планировки расположена в юго-восточной части города Белгорода. Участок ограничен:

- с запада рекой Северский Донец
- с юга границей города
- с востока автодорогами по ул. Волчанская, ул. Коммунальная, ул. Сосновка
- с севера ул. Михайловское шоссе

Рельеф территории имеет уклон в направлении поймы реки Северский Донец. Наивысшая точка – 131,5 м, самая низкая точка – 112,6 м.

В районе Белгородского водохранилища и поймы р. Разумная расположены небольшие озера и заболоченные участки местности.

Значительная часть территории (92%) занята лесами (хвойных и лиственных пород деревьев) урочища Сосновка и входит в перечень особо охраняемых природных территорий регионального значения. Урочище является наиболее крупной рекреационной зоной города Белгорода и Белгородской агломерации.

Анализ существующего использования территории, характеристика существующей застройки. Размеры земельного участка в границах разработки проекта: с запада на восток – 2 км, с юга на север – 7 км. Площадь территории составляет 1 230,5 га.

С северной и восточной сторон к участку примыкает территория промышленной застройки, а также территория индивидуальной жилой застройки (в районе ул. Сосновка, ул. Сосновка, ул. Шишкина) и малоэтажной жилой застройки (в районе ул. Дорогобуженская).

Часть территории рекреационной зоны (площадью 178 га) застроена объектами лечебно-санаторного и спортивно-оздоровительного назначения (базы отдыха, детские оздоровительные лагеря, санатории, спортивно-оздоровительные комплексы).

В районе улиц Песчаная, Сиреневая, Дальняя Тихая, Ольховая расположены участки индивидуальной жилой застройки (площадь застроенной территории – 30 га).

Вблизи транспортной развязки на пересечении ул. Волчанская и ул. Рабочая на земельном участке общей площадью 51,9 га размещен Белгородский зоопарк.

Перечень объектов капитального строительства на застроенных территориях:


Функциональное значение	на- Объект капитального строительства	Площадь земельного участка, га
-------------------------	---------------------------------------	--------------------------------

Детские санатории и базы отдыха	Детский оздоровительный лагерь им. Ю.А. Гагарина - Детский оздоровительный лагерь «Юность» - Санаторий для детей с родителями - Детский оздоровительный лагерь «Сокол» - Детский оздоровительный лагерь «Сосновый бор» - Оздоровительный лагерь «Липки» - База отдыха «Связист» - Оздоровительный комплекс УМВД России - Оздоровительный комплекс УФСБ России - Дом отдыха ветеранов и пенсионеров - База отдыха (проект «Алые паруса»)	3,8 8,2 7,7 5,3 3,0 6,0 2,3 7,0 3,0 6,9 4,6
Объекты здравоохранения	- ОГКУЗ «Противотуберкулезный диспансер» - амбулаторно-поликлиническое учреждение	2,5 5,3 1,6
Гостиницы	- гостиничный комплекс «Веретено» - парк-отель «Европа»	1,48 2,0
Объекты для занятий спортом	- Велосипедная трасса «Олимпия 1» (протяженность – 5 км) - Фитнес-клуб «Платинум Жим» - Волейбольный клуб «Белогорье» - ФОК «Белгородский хладокомбинат»	9,2 0,75 2,2 1,0
Объекты отдыха и развлечения	Пляжные зоны - «Белогорье», «Лазурный», «Пикник-парк» Пикник-парк, в том числе: зона пикникового отдыха, веревочный парк, ледовый каток Объекты рекреационного назначения - Белгородский зоопарк - проект «Пять озер» - проект «Общественно-культурный комплекс»	34,5 51,9 68,9 4,28
Объекты общественного питания и обслуживания	Рестораны, кафе и летние веранды - «Веретено» - «Белогорье» - «Шишка»	
Жилище	Индивидуальная жилищная застройка - ул. Песчаная - ул. Сиреневая - ул. Дальняя Тихая, Ольховая	30,0

Свободные территории в урочище Сосновка приспособлены для потенциального развития инфраструктуры рекреационной зоны. Свободные от застройки земли в собственности Белгородской области (площадью 412 га) относятся к особо охраняемым природным территориям. Площадь незастроенных земель в ведении администрации города Белгорода составляет 569,61 га.


Информация о документах, удостоверяющих землепользования в границах Мультипарка в урочище «Сосновка»

№ участка на плане	Кадастровый номер участка	Правообладатель	Объект строительства	Общая площадь, га	Вид землепользования	Правоустанавливающие документы
1	31:16:0000000:520	КИИЗО	этнопарк	16,7	-	-
2	31:16:0215003:9	г. Белгород / УМС	Ресторан, гостиница	0,16	-	-
3	31:16:0215003:10	г. Белгород / УМС	Спортивно-оздоровительный комплекс	1,65	-	-
4	31:16:0215003:7	Белгородская область / ОГКУЗ «Санаторий для детей с родителями»	Для эксплуатации зданий (детский санаторий)	7,7	постоянное (бессрочное) пользование	распоряжение администрации г. Белгорода от 20.08.2004 года № 2693
5-а, 5-б	31:16:0215003:11	г. Белгород / ООО «Веретено»	Спортивно-оздоровительный комплекс «Веретено»	1,48	Собственность;	договор купли продажи от 28.12.2009 года № 170;
6	31:16:0217005:68 (66,26,8,9,647,67,61,2,7)	г. Белгород / ООО «Ти Эль Логистик»	Гостиничный комплекс	4,0	аренда	договор аренды от 17.10.2013 года № 244, сроком до 17.10.2015 года
6-а	31:16:0218002:1; :16	г. Белгород / ООО «Тракт»	Для эксплуатации автозаправочной станции, летнее кафе	0,28 0,09	-	-
7	31:16:0215003:12; :14; 31:16:0218001:1; :2	Администрация Белгородской области	Спортивно-оздоровительный и туристский комплекс	1,9	-	-
8	31:16:0218002:6	г. Белгород / Щеглов Александр Федорович	для эксплуатации нежилых зданий бытового назначения (вело-лыжная база, гостиница)	0,75	собственность	договор купли-продажи от 14.06.2011 г. № 40
	31:16:0218002:27 (26)	Белгородская область / Щеглов Александр Федорович	Для ведения лесного хозяйства.	3,142	аренда	договор аренды от 14.06.2013 г. с 09.07.2013 г. по 13.06.2028 г.
9-а; 9-б; 9-в; 9-г;	31:16:0218005:12	г. Белгород, Белгородская обл. / ООО «Белгородский зоопарк»	Зоопарк	25,0 21,86 2,53 2,0 0,54	аренда -	договор аренды от 15.12.2014 года № 330, сроком до 12.12.2039 года; -
10	31:16:0218002:17	г. Белгород / УМС	автостоянка	0,3	-	-
11	31:16:0218012:7	Белгородская область / ГУЗ «Облтубдиспансер», Белгородская область	Для эксплуатации зданий	2,5	постоянное (бессрочное) пользование	распоряжение администрации г. Белгорода от 24.02.2010 года № 587
12	31:16:0218013:22	Белгородская область / ОГКУЗ «Противотуберкулезный диспансер»	Для эксплуатации зданий	5,3	постоянное (бессрочное) пользование	распоряжение администрации г. Белгорода от 03.08.2004 года № 2432
13	31:16:0218013:72	г. Белгород / Белгородский местный общественный фонд поддержки армии, авиации и флота «Отечество»	Для размещения объектов рекреационного назначения	7,1	аренда	договор аренды от 26.05.2014 года № 107, сроком до 09.08.2028 года
14	31:16:0218013:5	г. Белгород / ООО «Какао-продукт»	Для эксплуатации зданий	0,45	аренда	договор аренды от 23.02.2002 года № 287, сроком до 13.03.2027 года
15	31:16:0218013:15	Белгородская область / Белгородская Федерация кикбоксинга	Восстановительный центр	1,4	сведения отсутствуют	сведения отсутствуют
16	31:16:0218013:24	г. Белгород / МБУ детский оздоровительный лагерь им. Ю.А. Гагарина	Для эксплуатации зданий и сооружений оздоровительного комплекса	3,8	постоянное (бессрочное) пользование	распоряжение администрации г. Белгорода от 21.12.2007 года № 4243
17	31:16:0000000:491	г. Белгород / Ушаков Сергей Алексеевич	Для строительства физкультурно-оздоровительного комплекса	3,0	аренда	договор аренды от 30.08.2012 года № 151, сроком до 30.08.2015 года
18	31:16:0218013:89	г. Белгород / ДОЛ «Юность»	Детский оздоровительный лагерь	6,5	-	-
19	31:16:0218013:38	Белгородская область / ООО «ПрофБизнесЦентр»	Для рекреационной деятельности	1,4	аренда	договор аренды от 24.11.2011 г. аренда с 20.12.2011 г. по 23.11.2060 г.
20	31:16:0218013:37	г. Белгород / ООО «Волейбольный клуб «Белогорье», Белогорье -Динамо»	Спортивно-оздоровительный комплекс	2,8	собственность	В собственности земельный участок площадью 2,2 га кадастровый номер 31:16:0218013:37, договор купли-продажи от 14.06.2011 года № 43
21	31:16:0218013:33	Белгородская область / Бобрицкий Геннадий Алексеевич	Для ведения лесного хозяйства	1,5	аренда	договор аренды от 14.12.2009 г. срок аренды с 28.01.2010 г. по 13.12.2058 г.
22	31:16:0218013:4	г. Белгород / Байбиков Анатолий Иванович, Васильев Борис Павлович, Бобрицкий Геннадий Алексеевич	Физкультурно-оздоровительный комплекс, открытый теннисный корт	1,0	собственность	договор купли - продажи от 13.07.2004 г.
23	-	Белгородская область / ОАО «Белгородский хладокомбинат»	Физкультурно-оздоровительный центр	1,0	сведения отсутствуют	сведения отсутствуют
24	31:16:0218013:32	Белгородская область / Пашков Александр Александрович	Для ведения лесного хозяйства	0,871	аренда	договор аренды от 14.12.2009 г. срок аренды с 10.02.2010 г. по 13.12.2058 г.
25	31:16:0218013:30	Белгородская область / Зотова Лина Владимировна	Для ведения лесного хозяйства	0,5	аренда	договор аренды от 14.12.2009 г., договор перемены от 29.10.2013 г. срок аренды по 13.12.2058 г.
26	31:16:0218013:29	Белгородская область / Филатова Марина Александровна	Для ведения лесного хозяйства	0,502	аренда	договор аренды от 14.12.2009 г. срок аренды с 28.01.2010 г. по 13.12.2058 г.
27	31:16:0218013:28	Белгородская область / Котов Игорь Дмитриевич	Для ведения лесного хозяйства	0,605	аренда	договор аренды от 14.12.2009 г. срок аренды с 01.03.2010 г. по 13.12.2058 г.
28	31:16:0218013:7	Российская Федерация / ОАО «Российские железные дороги»	Для эксплуатации зданий (комплекс оздоровительного лагеря «Липки»	6,030	собственность	свидетельство о праве собственности от 22.11.2004 г.
29	31:16:0218011:2	Администрация города	-	0,7	-	-
30	31:16:0219001:3	Белгородская область / МБУ Детский оздоровительный лагерь «Сокол» г. Белгород	Для эксплуатации зданий детского оздоровительного комплекса «Сокол»	5,3	постоянное (бессрочное) пользование	распоряжение администрации г. Белгорода от 23.05.2013 года № 1598
31	31:16:0219013:2	Белгородская область / ОАО междугородной и международной электрической связи «Ростелеком»	Для эксплуатации зданий лечебно-санаторного назначения (база отдыха «Связист»)»	2,3	аренда	договор аренды от 27.03.2013 года № 64, сроком до 02.07.2017 года
32	31:16:0219013:3	Белгородская область / МБУ детский оздоровительный лагерь «Сосновый бор»	Для эксплуатации зданий оздоровительного центра «Сосновый бор»	3,0	постоянное (бессрочное) пользование	распоряжение администрации г. Белгорода от 10.04.2013 года № 1072
33	31:16:0219013:1	Российская федерация, УФСБ России по Белгородской области	Футбольное поле	0,5	-	сведения отсутствуют
34	31:16:0219013:4	Белгородская область / Российская федерация, УМВД России по Белгородской области	Для строительства спортивно-оздоровительного комплекса	7,0	постоянное (бессрочное) пользование	распоряжение от 24.03.2009 года № 48/1р
35	31:16:0219013:1	Российская федерация, УФСБ России по Белгородской области	Для эксплуатации спортивно-оздоровительной базы отдыха	3,0	постоянное (бессрочное) пользование	распоряжение администрации г. Белгорода от 15.10.2004 года № 3414
36	31:16:0219011:11, 31:16:0219011:4, 31:16:0219011:2,	Белгородская область/ООО «Пикник-Парк»	«Пикник-парк» компании «Агро-Белогорье»	38,23	аренда	договор аренды от 21.01.2014 г. земельный участок площадью 0,922 с КН 31:16:0219011:11 срок аренды с 28.02.2014 г. по 21.01.2024 г.
37	31:16:0218013:3	ОАО «Белторг»	Для эксплуатации нежилого здания (бани)	0,05	аренда	сведения отсутствуют
38	31:16:0215005:8; 647; :48; :227; :228; :229; :233; :235	Белгородская область, КИИЗО/ООО «ЖБК-1»	Для рекреационных целей	34,5	-	сведения отсутствуют

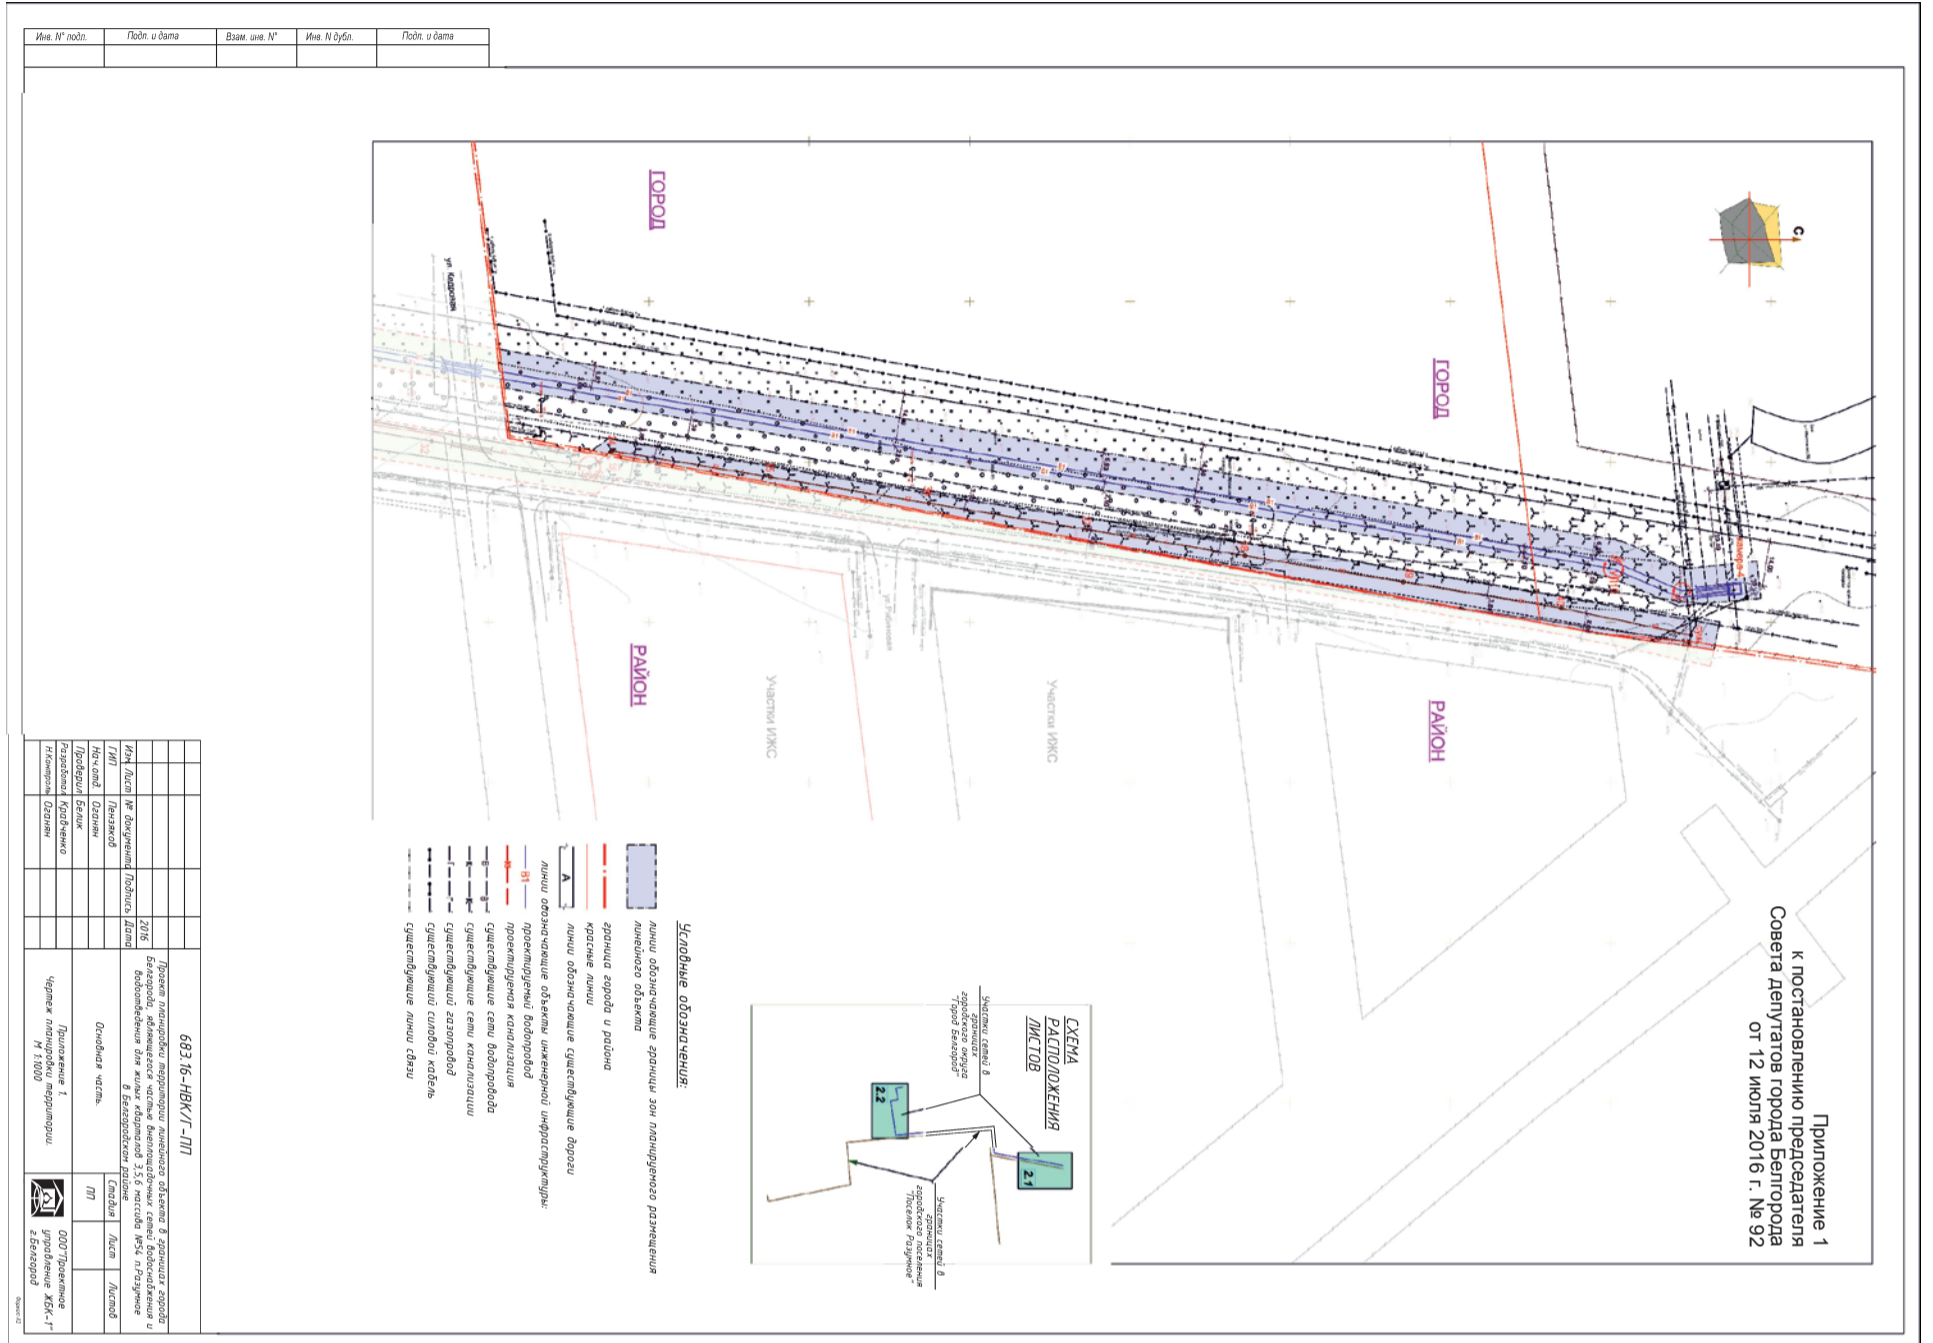

Приложение 1  
к постановлению председателя  
Совета депутатов города Белгорода  
от 12 июля 2016 г. № 92


Изм. №	Лист	№ документа	Подпись	Дата
Проект планировки территории линейного объекта в границах города Белгорода, являющегося частью внеплощадочных сетей водоснабжения и водоотведения для жилых кварталов 3,5,6 массива №54 п.Разумное в Белгородском районе				
683.16-НБК/Г-ПП				
Проект планировки территории линейного объекта в границах города Белгорода, являющегося частью внеплощадочных сетей водоснабжения и водоотведения для жилых кварталов 3,5,6 массива №54 п.Разумное в Белгородском районе				
Основная часть				
Чертеж планировки территории				
М 1:1000				
ООО "Проектное управление ЖБК-1" г.Белгород				

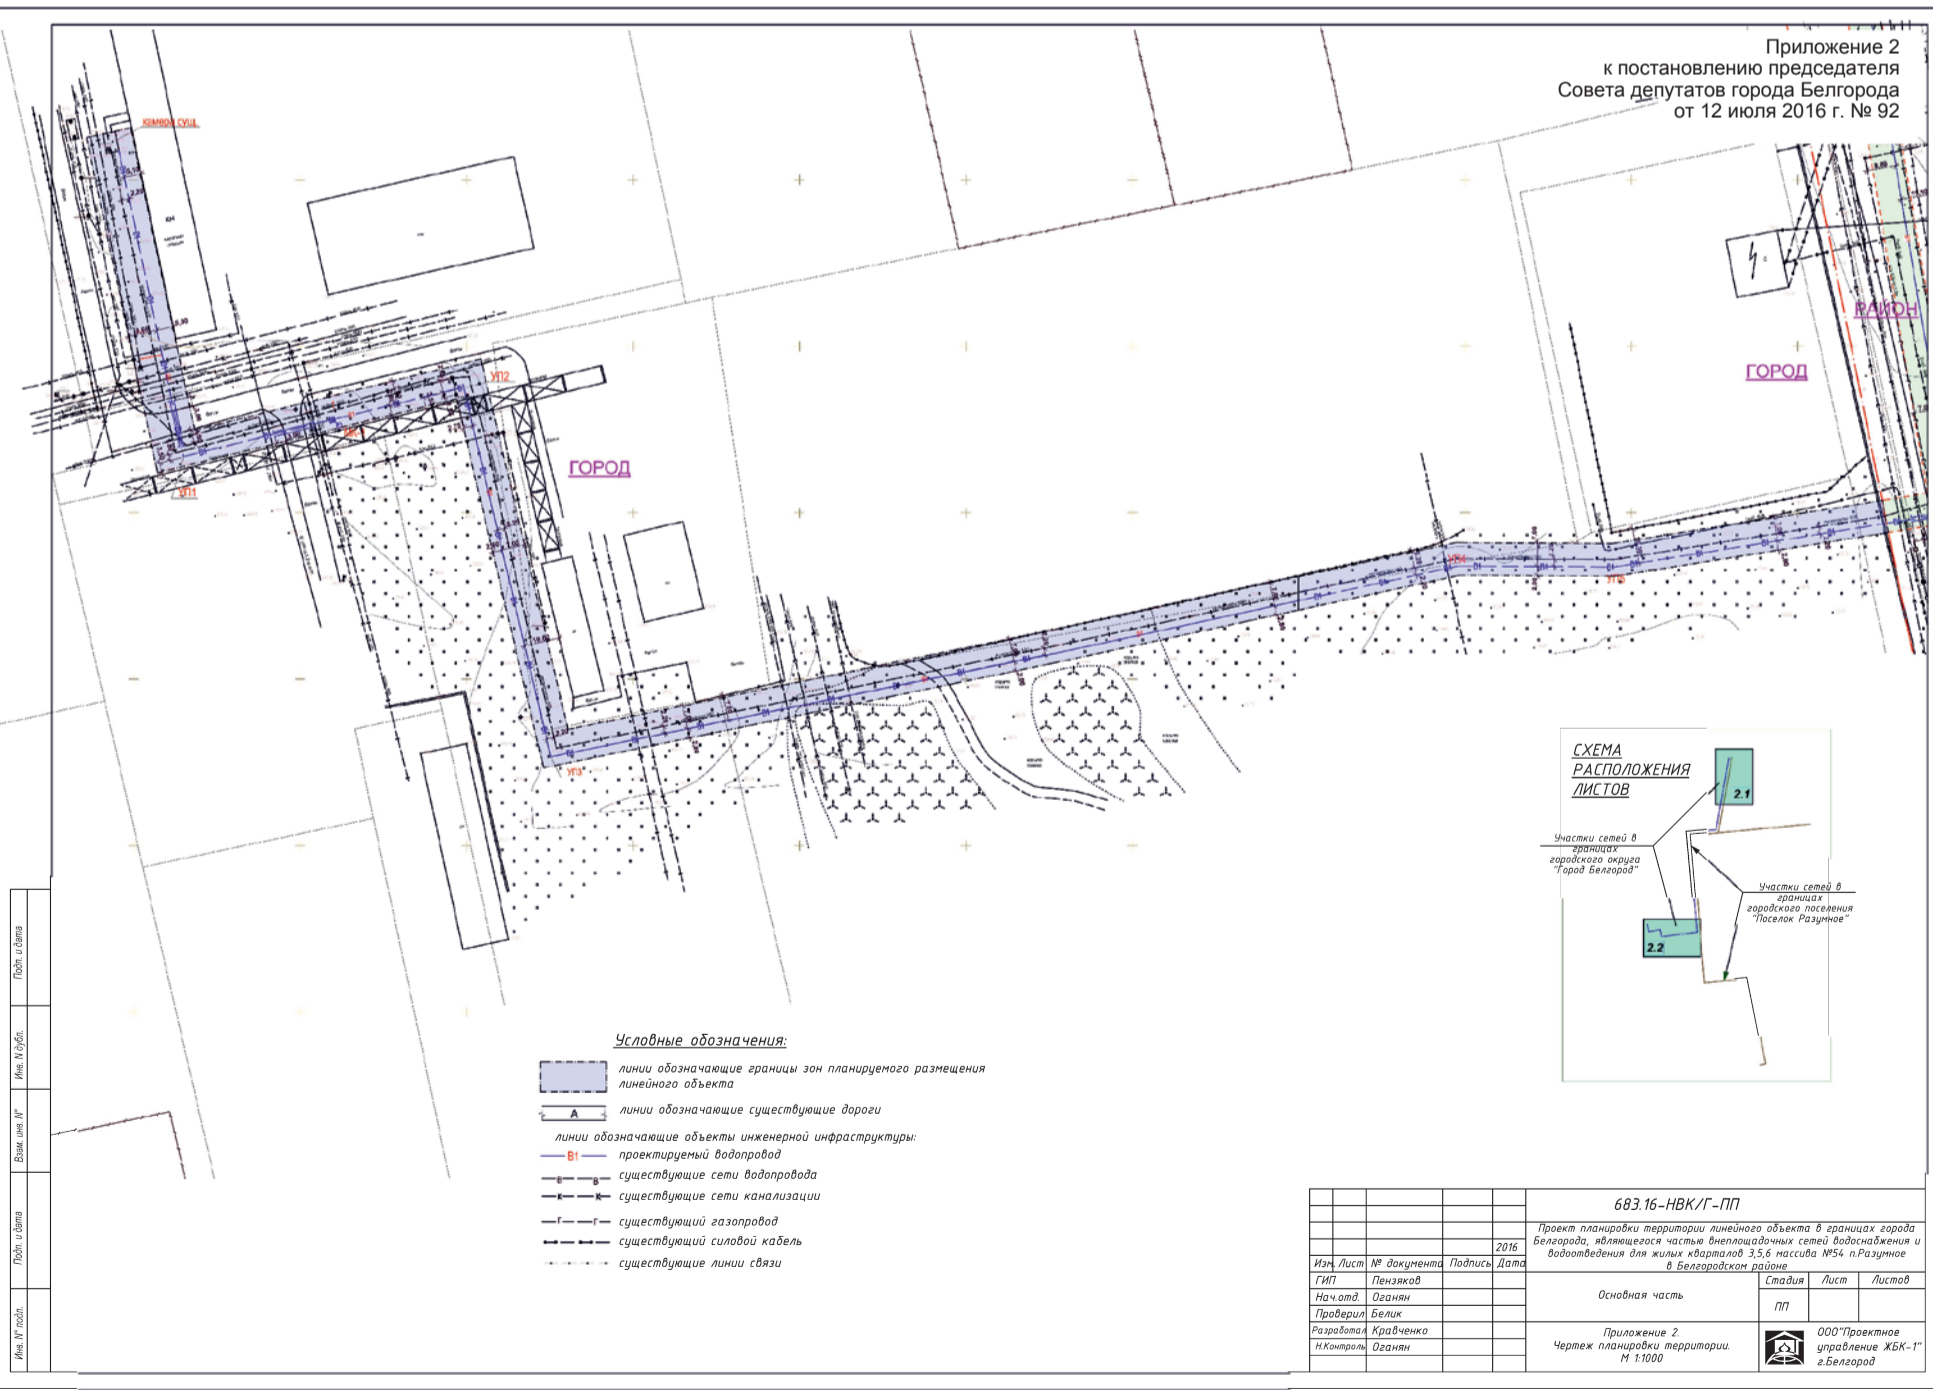

Приложение 2  
к постановлению председателя  
Совета депутатов города Белгорода  
от 12 июля 2016 г. № 92

Изм. №	Лист	№ документа	Подпись	Дата
Проект планировки территории линейного объекта в границах города Белгорода, являющегося частью внеплощадочных сетей водоснабжения и водоотведения для жилых кварталов 3,5,6 массива №54 п.Разумное в Белгородском районе				
683.16-НБК/Г-ПП				
Проект планировки территории линейного объекта в границах города Белгорода, являющегося частью внеплощадочных сетей водоснабжения и водоотведения для жилых кварталов 3,5,6 массива №54 п.Разумное в Белгородском районе				
Основная часть				
Чертеж планировки территории				
М 1:1000				
ООО "Проектное управление ЖБК-1" г.Белгород				

Приложение 3  
к постановлению председателя  
Совета депутатов города Белгорода  
от 12 июля 2016 г. № 92

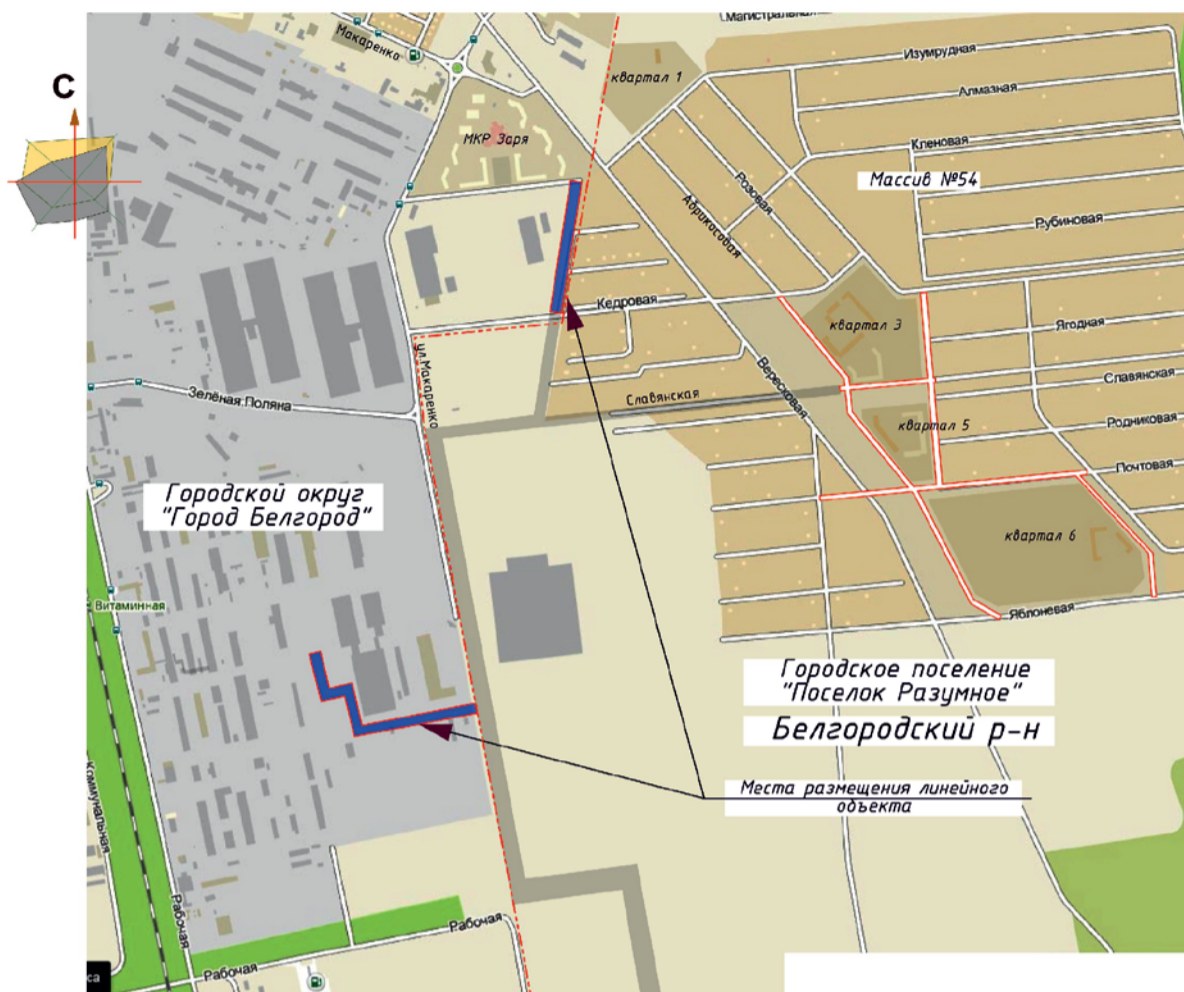

Условные обозначения:

- граница зоны планируемого размещения линейного объекта
- граница города Белгорода и Белгородского района

Имя, И. Ф. Подпись и дата Взам. инв. N

<b>683.16-НВК/Г-ПП</b>			
Проект планировки территории линейного объекта в границах города Белгорода, являющегося частью внеплощадочных сетей водоснабжения и водоотведения для жилых кварталов 3,5,6 массива №54 п.Разумное в Белгородском районе			
Изм.	Лист	№ документа	Подпись Дата
			2016
ГИП	Пензяков		
Нач.отд.	Оганян		
Проверил	Кравченко		
Разработал	Белик		
Н.Контроль	Оганян		
Материалы по обоснованию.		Стадия	Лист
Приложение 3. Схема расположения элемента планировочной структуры. М 1:10000		ПП	
ООО "Проектное управление ЖБК-1" г.Белгород			


Приложение 4  
к постановлению председателя  
Совета депутатов города Белгорода  
от 12 июля 2016 г. № 92




- Условные обозначения:
- существующие сети водопровода
  - существующие сети канализации
  - существующий газопровод
  - существующий силовой кабель
  - существующие линии связи



Имя, И. Ф. Подпись и дата Взам. инв. N

Приложение 5  
к постановлению председателя  
Совета депутатов города Белгорода  
от 12 июля 2016 г. № 92

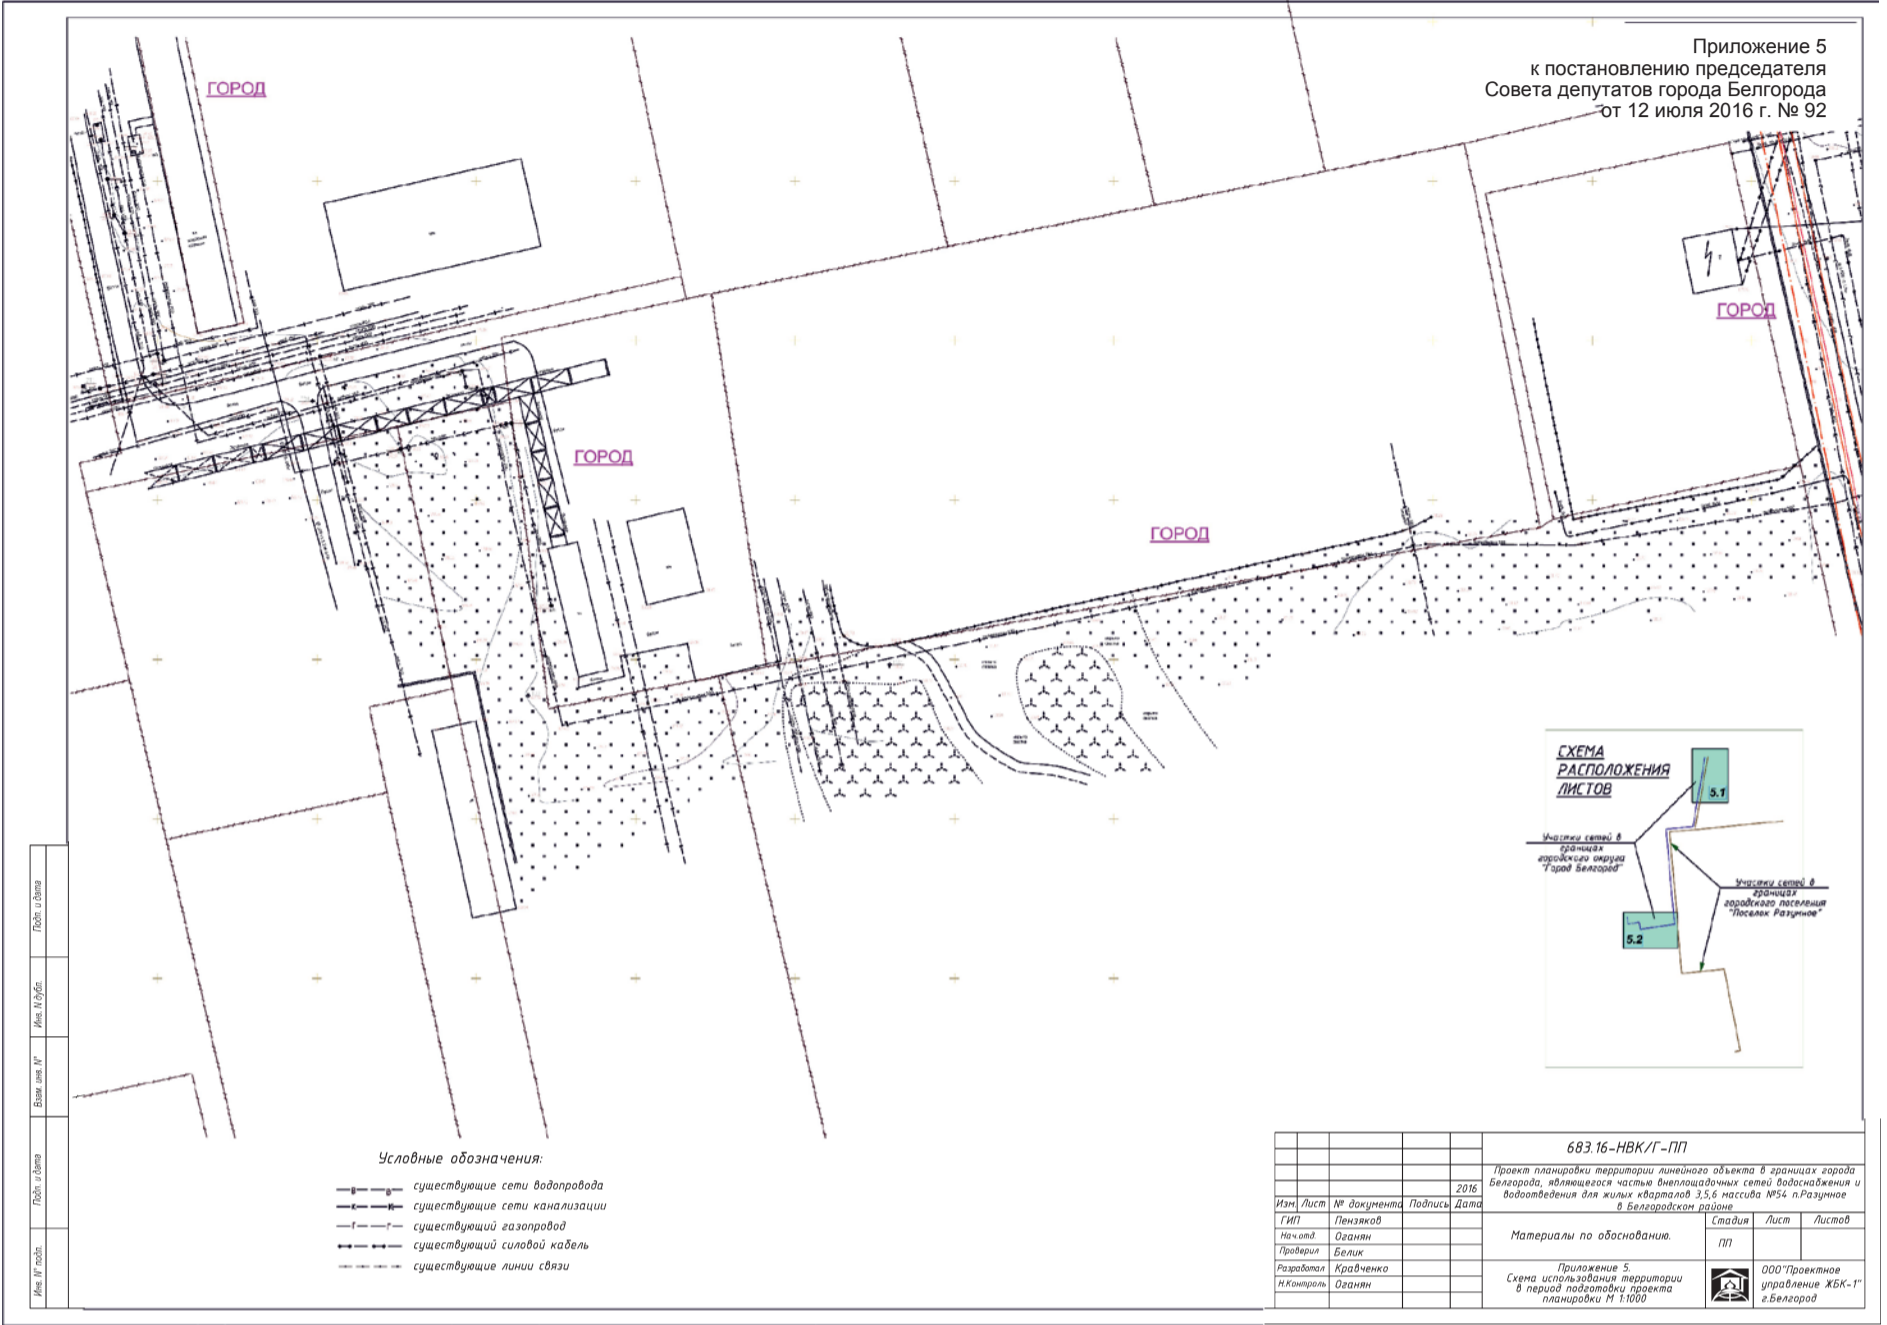

Приложение 6  
к постановлению председателя  
Совета депутатов города Белгорода  
от 12 июля 2016 г. № 92

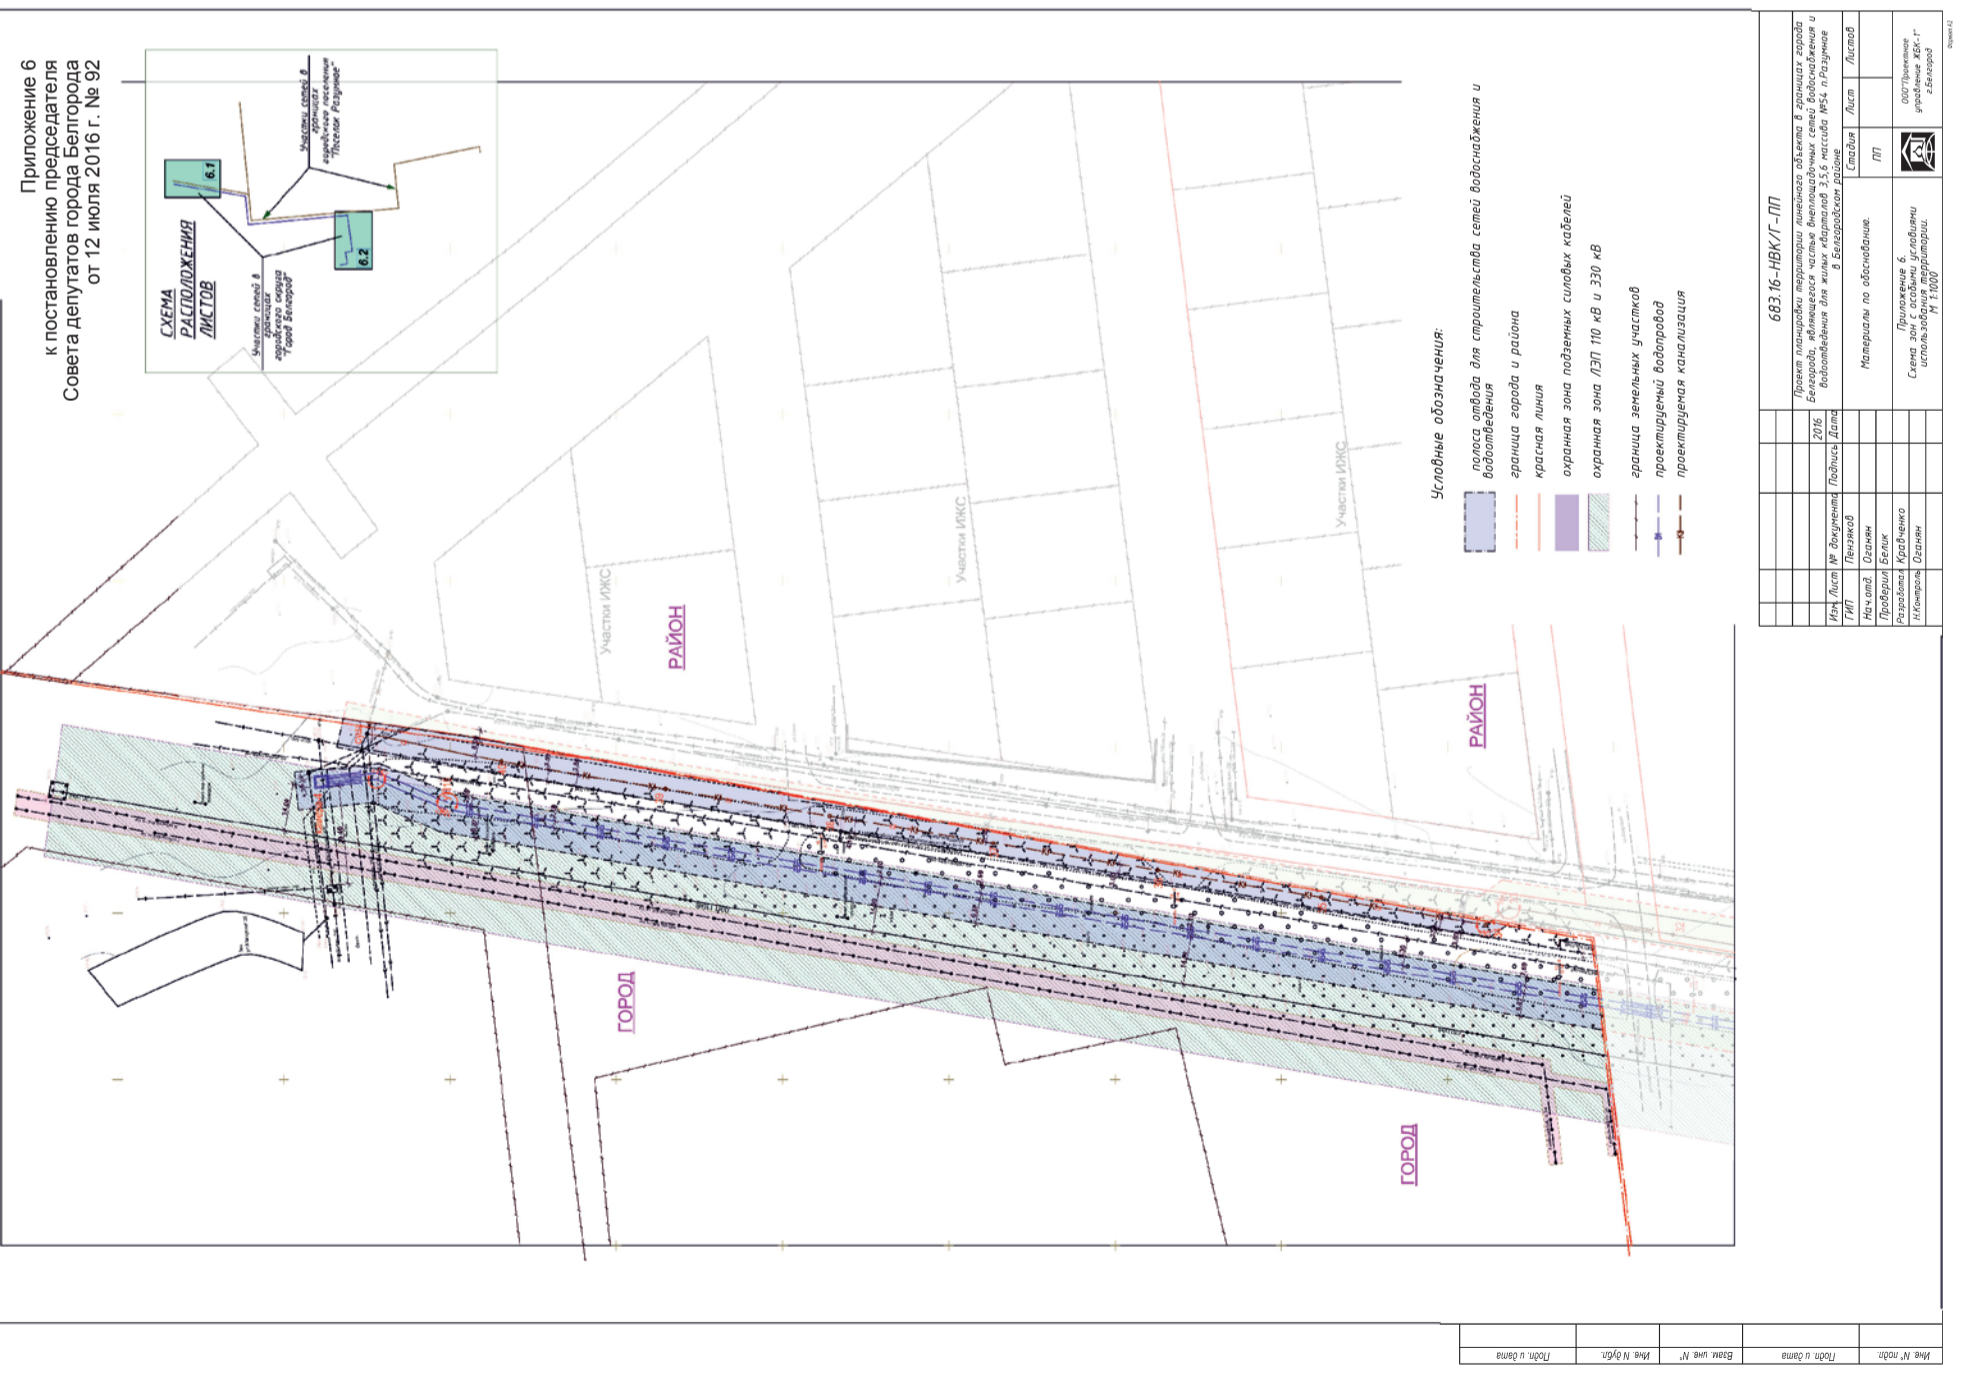

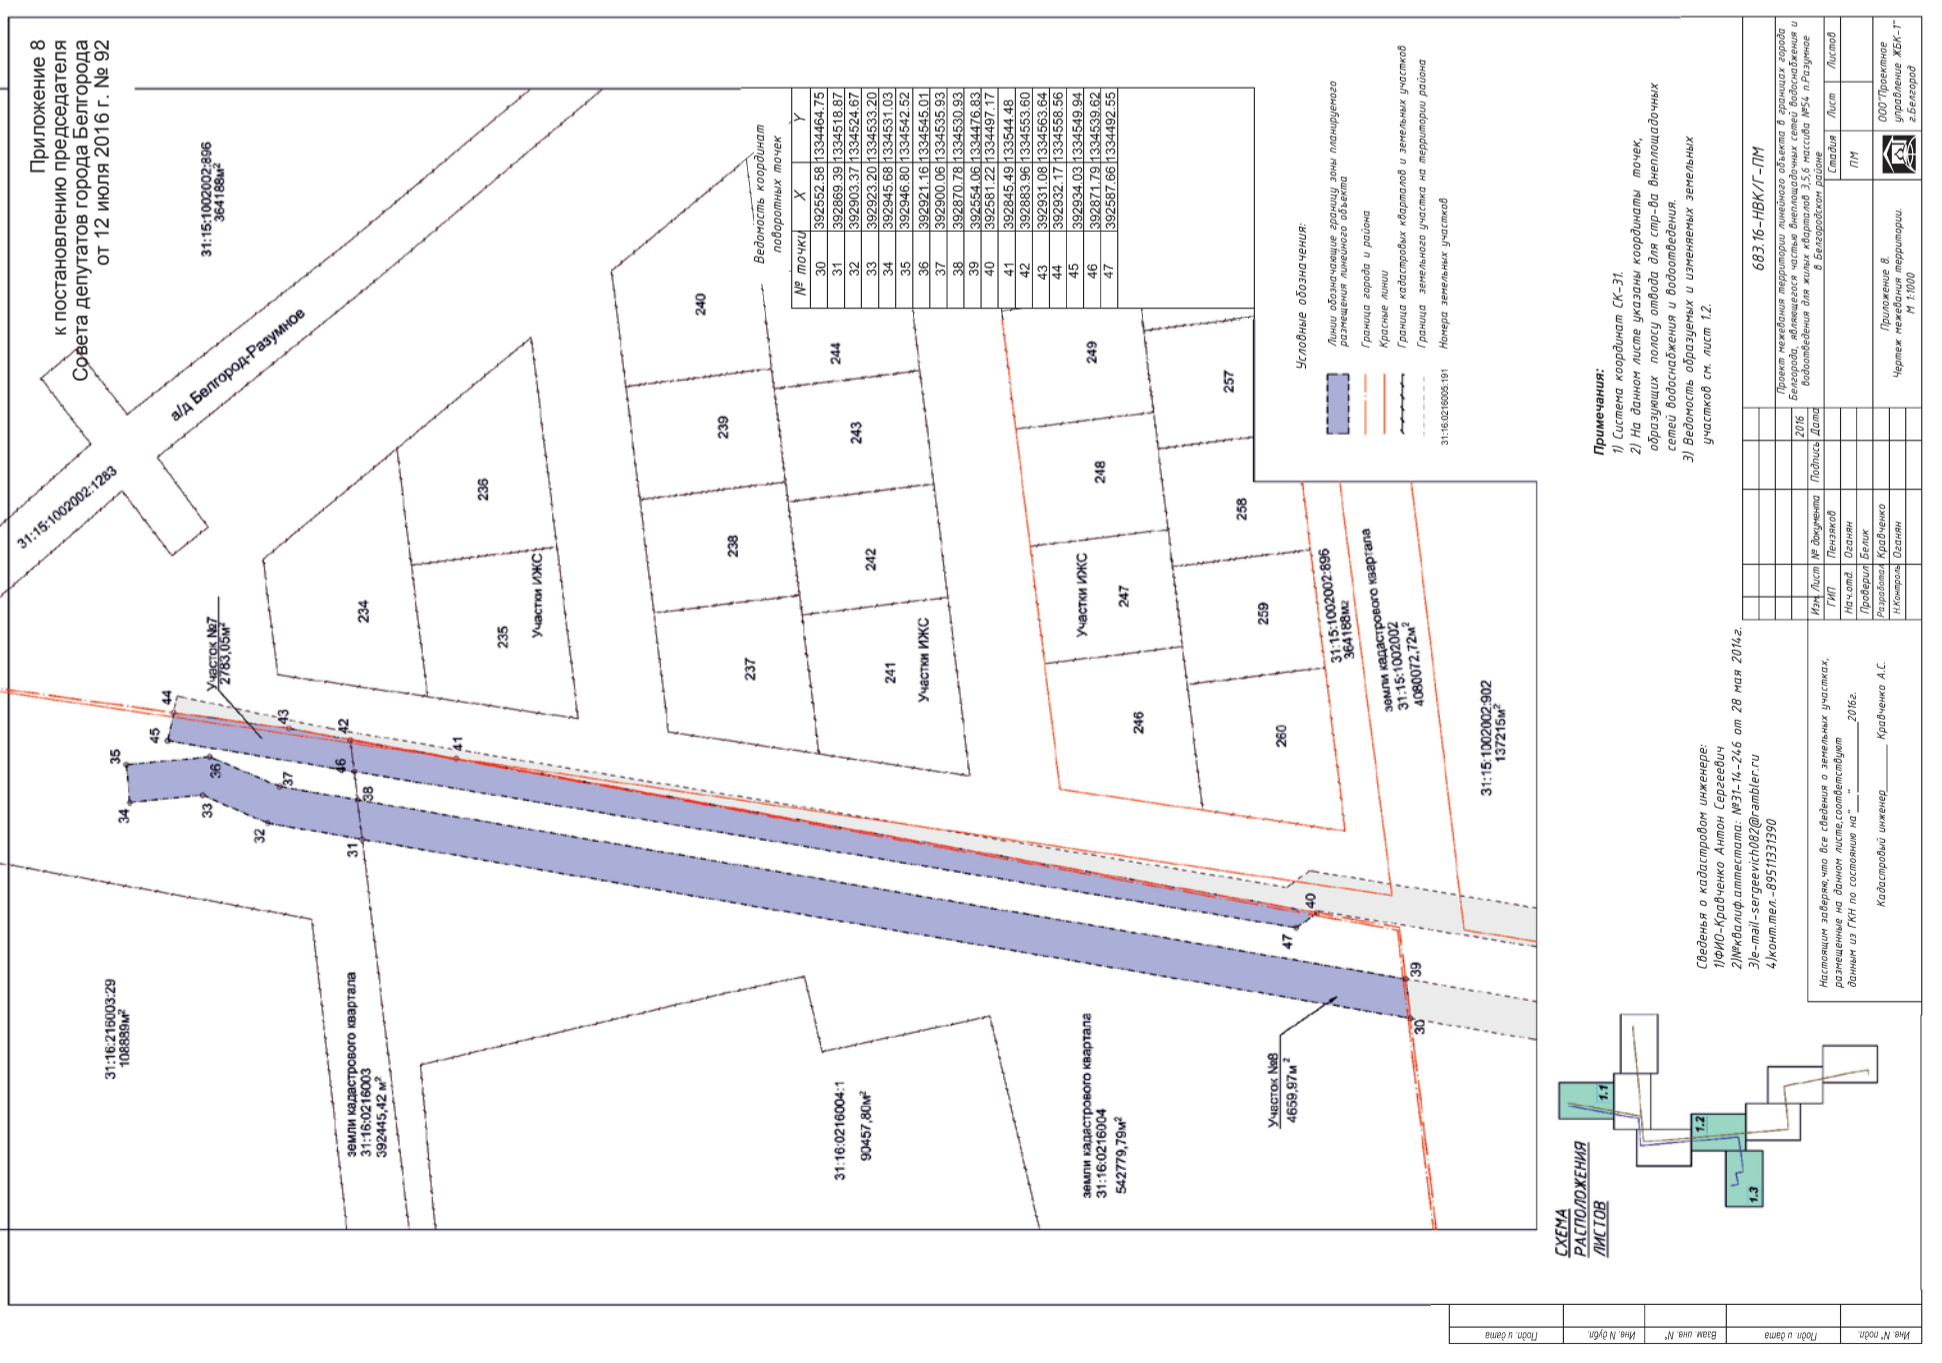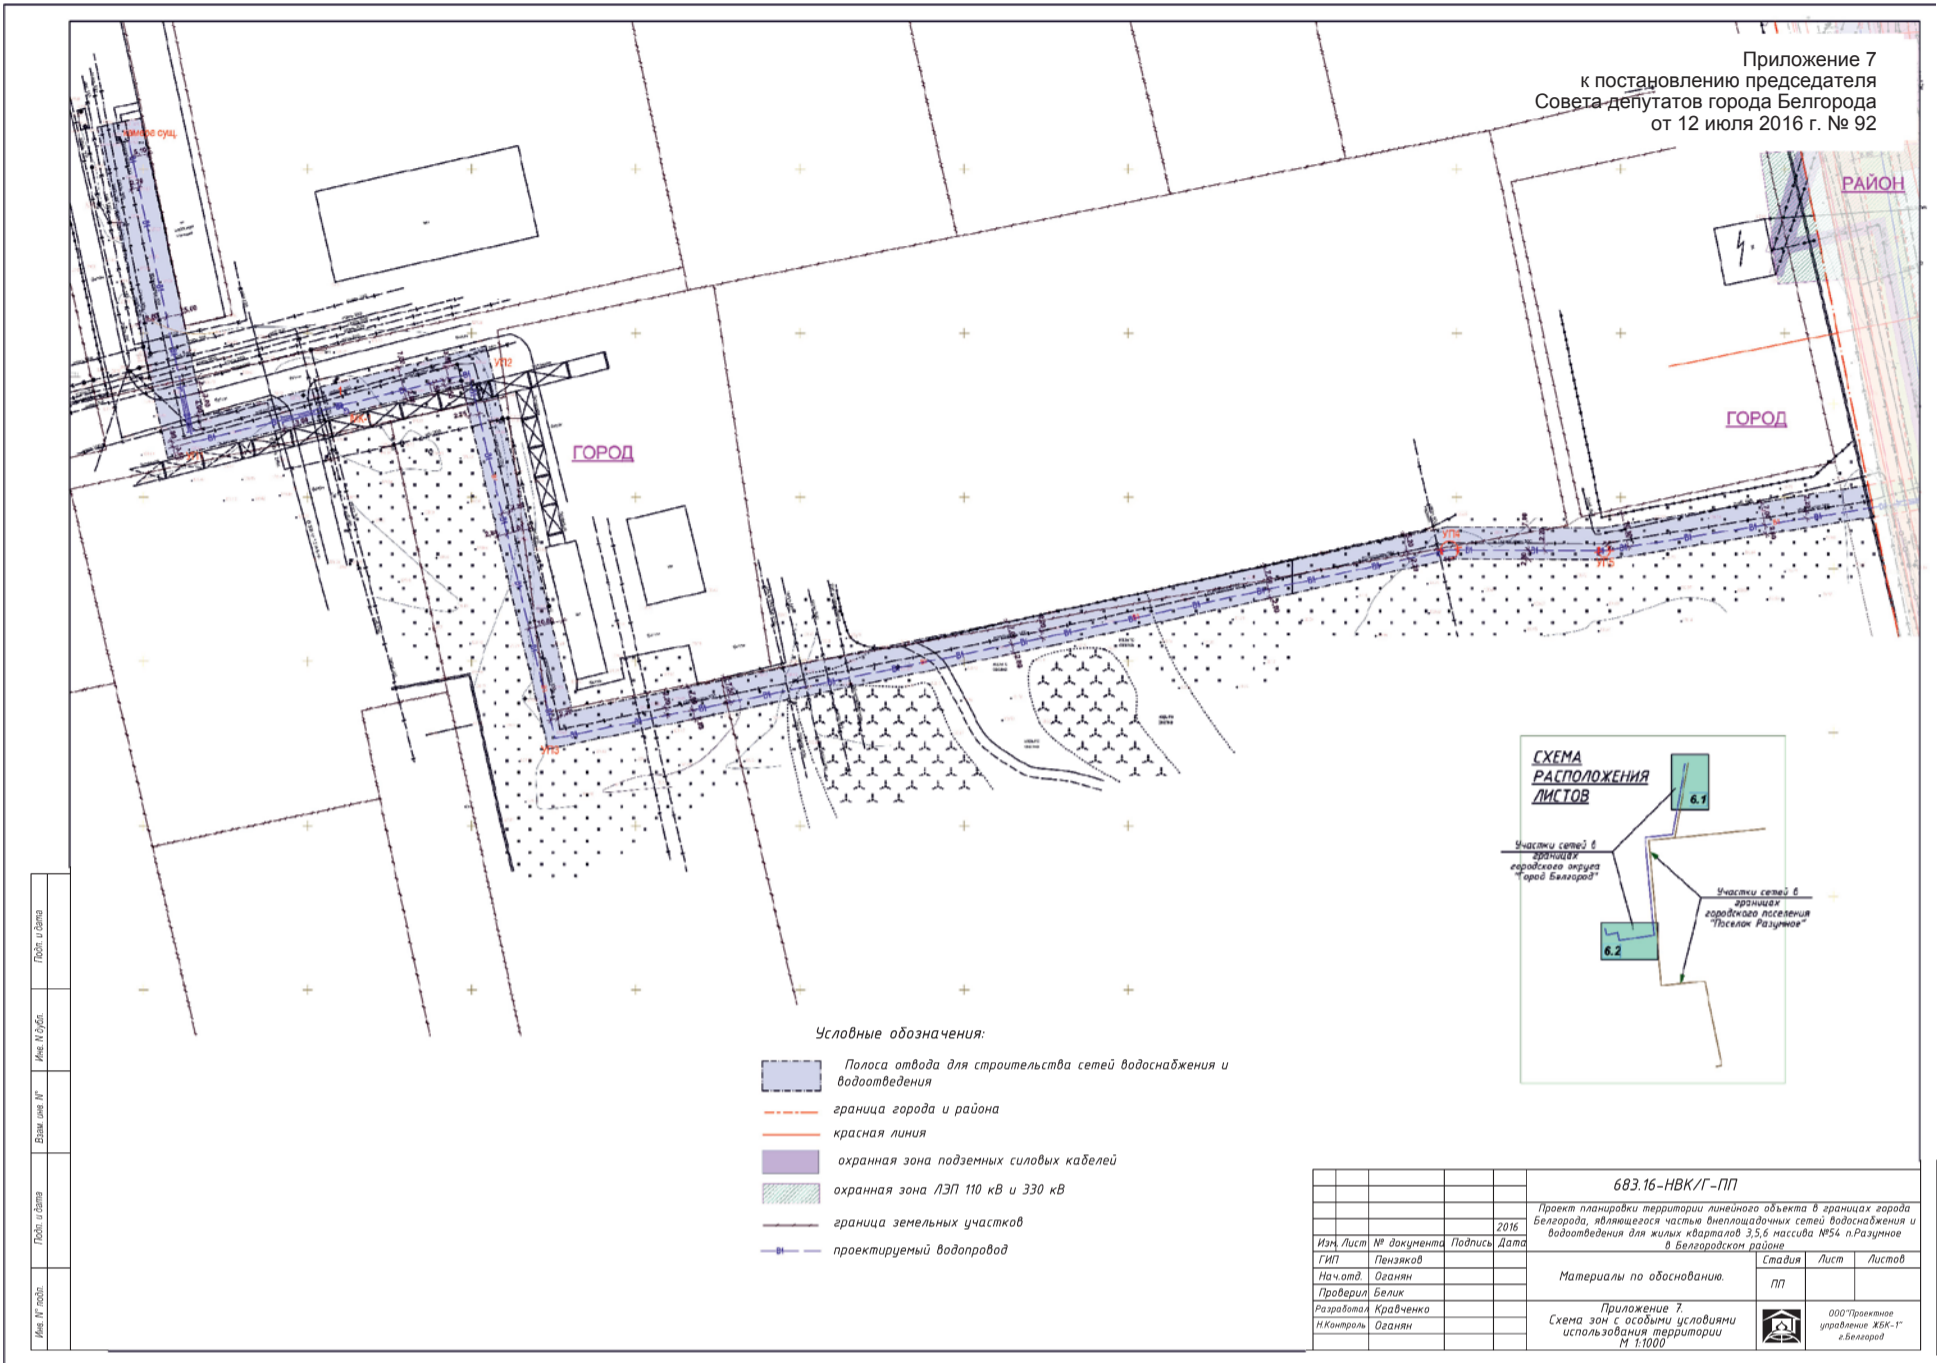




Приложение 9  
к постановлению председателя  
Совета депутатов города Белгорода  
от 12 июля 2016 г. № 92

земли кадастрового квартала  
31:16:0216005:  
4080072,72м<sup>2</sup>

№ кадастрового участка	Площадь, кв. м	Вид использования территории	Код ВРИД (вид разрешенного использования)	ИП (индивидуальный предприниматель)	Категория земель	Разрешенное использование	Владельцы
31:16:0216005:155	8167м <sup>2</sup>	земли населенных пунктов	3.1	31:16:0216005:173	земли населенных пунктов	для размещения объектов складского назначения	не указана
31:16:0216005:180	29374м <sup>2</sup>	земли населенных пунктов	3.1	31:16:0216005:190	земли населенных пунктов	для размещения объектов складского назначения	31:16:0216005:190
31:16:0216005:192	32273м <sup>2</sup>	земли населенных пунктов	3.1	31:16:0216005:192	земли населенных пунктов	для размещения объектов складского назначения	31:16:0216005:192
31:16:0216005:173	63200м <sup>2</sup>	земли населенных пунктов	3.1	31:16:0216005:173	земли населенных пунктов	для размещения объектов складского назначения	31:16:0216005:173

Ведомость координат поворотных точек

№	X	Y
112	391294,07	1334277,31
113	391303,69	1334275,58
114	391302,38	1334267,09
115	391292,77	1334269,10
116	391280,94	1334195,84
117	391280,73	1334194,58
118	391280,80	1334180,48
119	391280,98	1334147,09
120	391281,19	1334168,20

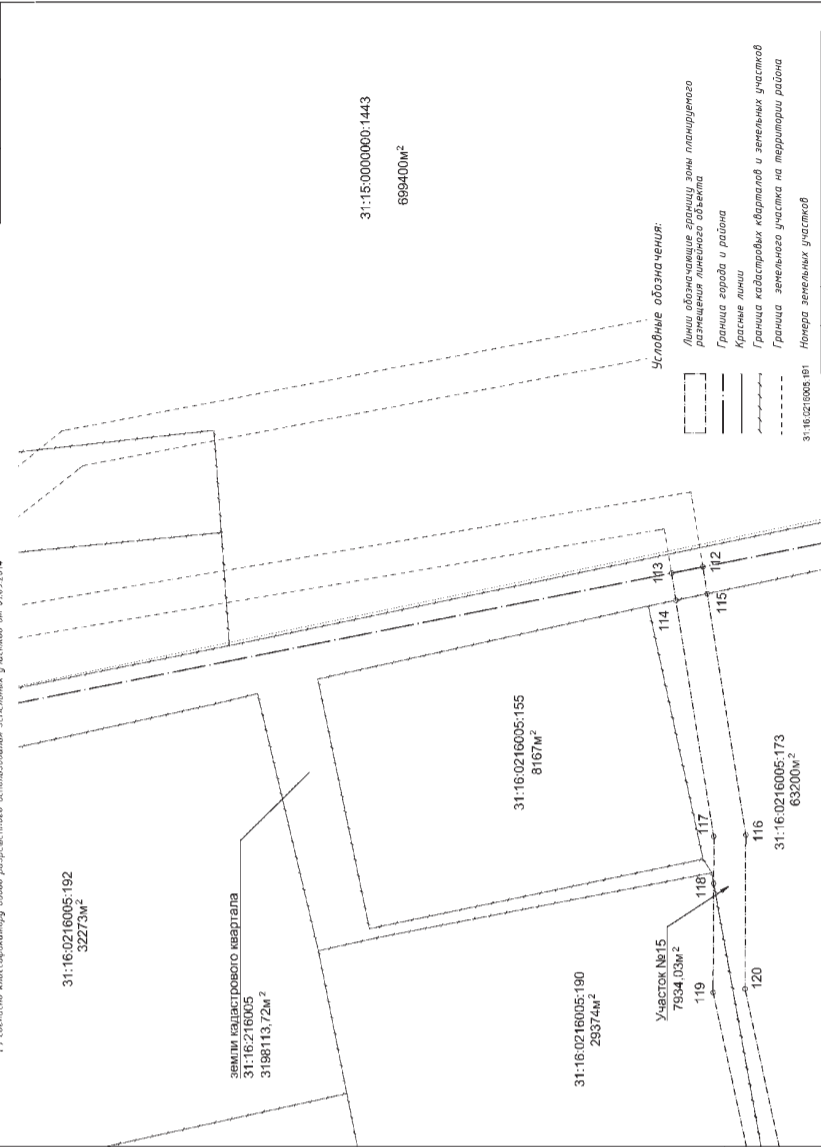


**Условные обозначения:**  
 - Линии обозначающие границу зоны планируемого размещения линейного объекта  
 - Граница города и района  
 - Красные линии  
 - Граница кадастровых кварталов и земельных участков  
 - Граница земельного участка на территории района

**Примечания:**  
 1) Система координат СК-31.  
 2) На данном листе указаны координаты точек, образующих полосу отвода для стр-во внеплощадочных сетей водоснабжения и водоотведения.  
 3) Ведомость образуемых и изменяемых земельных участков см. данный лист.

Сведения о кадастровом инженеру:  
 1) ФИО-Кравченко Антон Сергеевич  
 2) № квалификационного аттестата: №31-14-246 от 28 мая 2014г.  
 3) e-mail-sargeevich082@rambler.ru  
 4) Контакт.тел.-89511331390

Кадстровый инженер Кравченко А.С.

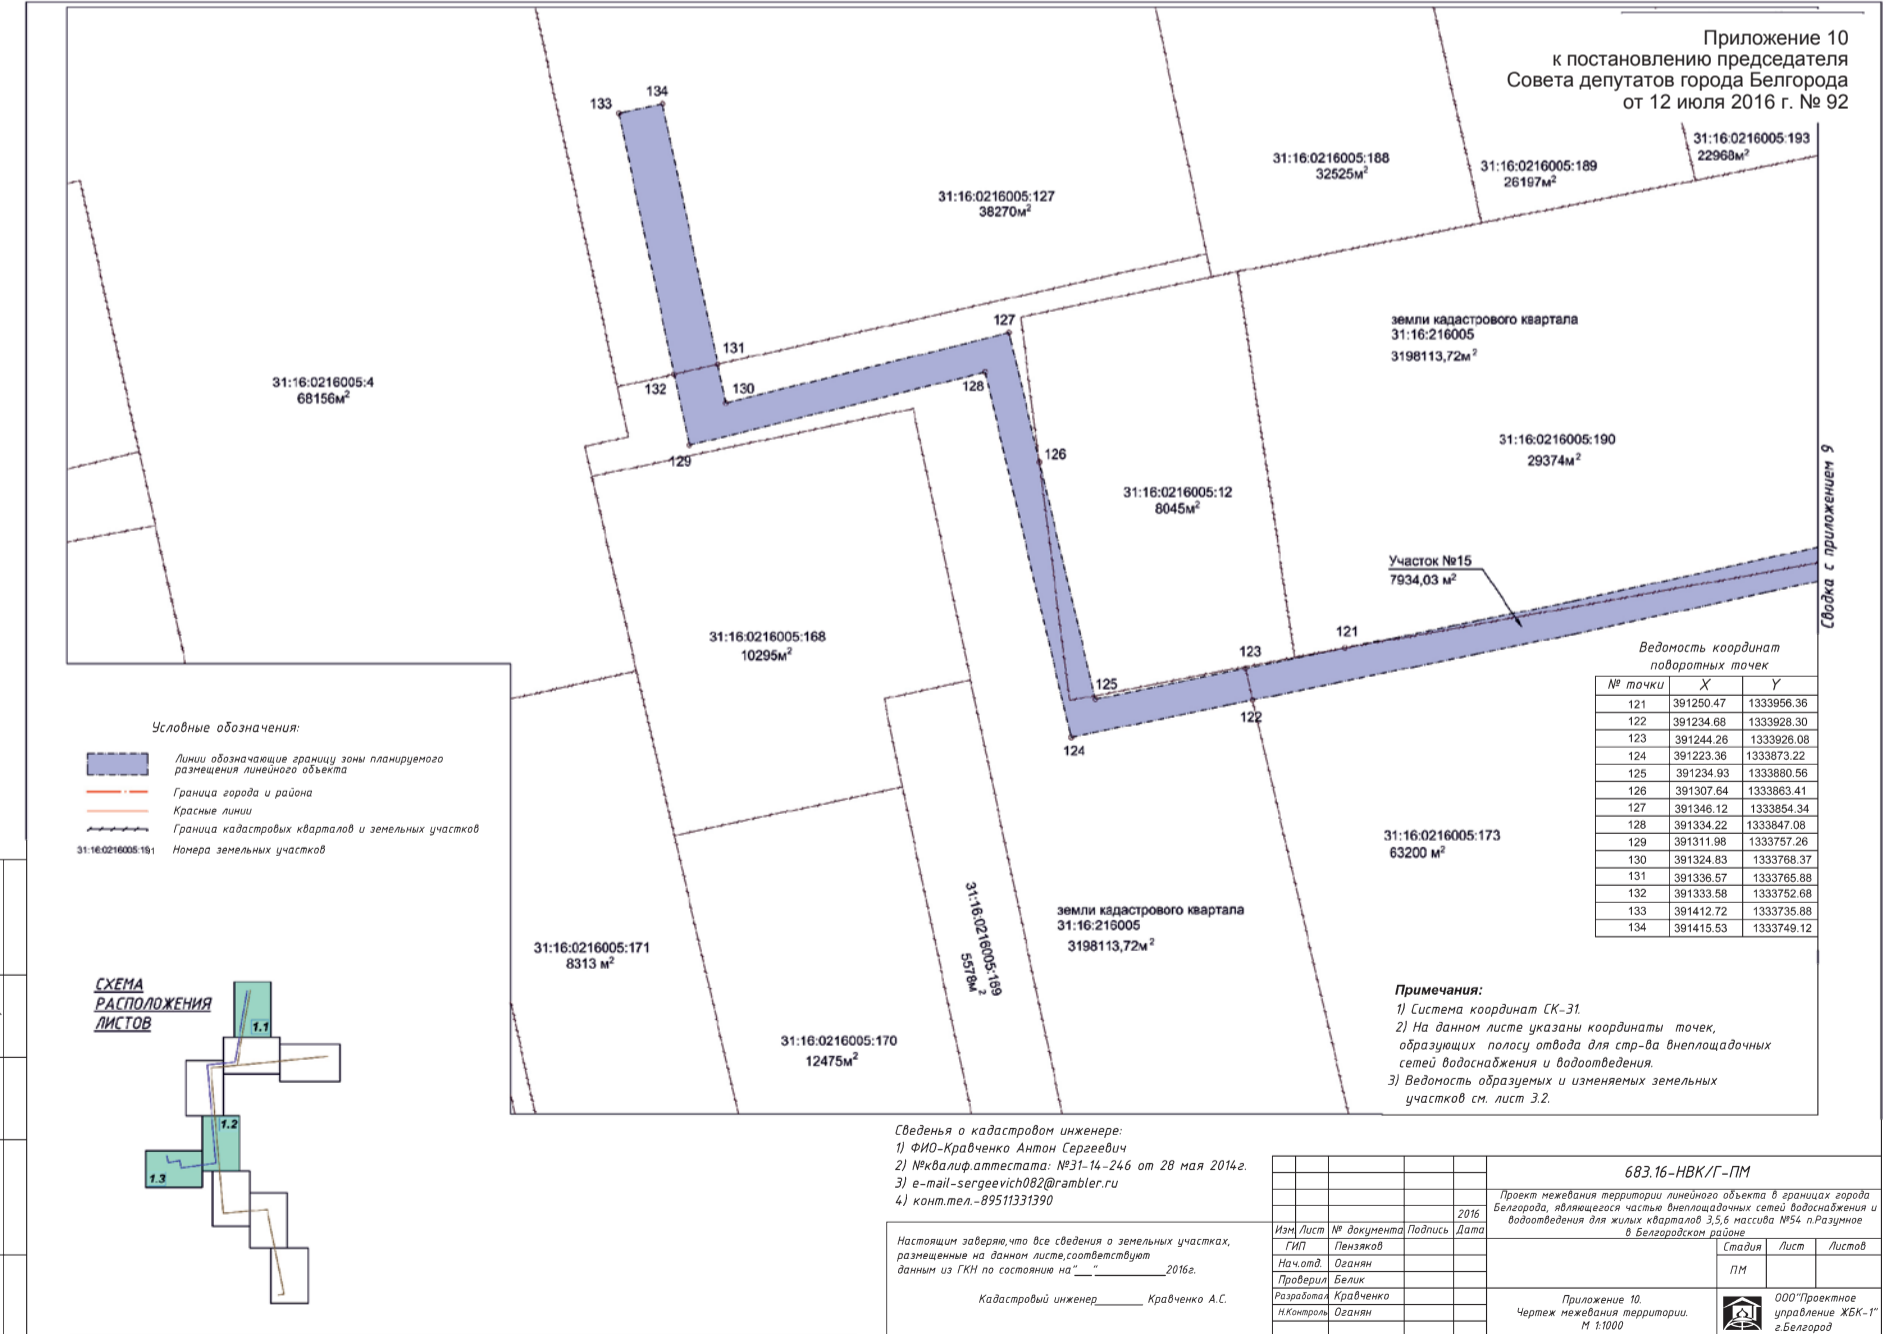

**Условные обозначения:**  
 - Линии обозначающие границу зоны планируемого размещения линейного объекта  
 - Граница города и района  
 - Красные линии  
 - Граница кадастровых кварталов и земельных участков

Ведомость координат поворотных точек

№ точки	X	Y
121	391250,47	1333956,36
122	391234,68	1333928,30
123	391244,28	1333928,08
124	391223,38	1333873,22
125	391234,93	1333880,56
126	391307,64	1333863,41
127	391346,12	1333854,34
128	391334,22	1333847,08
129	391311,98	1333757,26
130	391324,83	1333768,37
131	391336,57	1333765,88
132	391333,58	1333752,68
133	391412,72	1333735,88
134	391415,53	1333749,12

**Примечания:**  
 1) Система координат СК-31.  
 2) На данном листе указаны координаты точек, образующих полосу отвода для стр-во внеплощадочных сетей водоснабжения и водоотведения.  
 3) Ведомость образуемых и изменяемых земельных участков см. лист 3.2.

Сведения о кадастровом инженеру:  
 1) ФИО-Кравченко Антон Сергеевич  
 2) № квалификационного аттестата: №31-14-246 от 28 мая 2014г.  
 3) e-mail-sargeevich082@rambler.ru  
 4) Контакт.тел.-89511331390

Настоящим заверяю, что все сведения о земельных участках, размещенные на данном листе, соответствуют данным из ГКИ на состоянию на 2016г.

Кадстровый инженер Кравченко А.С.

683.16-НВК/Г-ПМ

Проект межевания территории линейного объекта в границах города Белгорода, являющегося частью внеплощадочных сетей водоснабжения и водоотведения для жилых кварталов 3,5,6 массива №54 п.Разнурное в Белгородском районе


Изм/Лист	№ документа	Подпись	Дата
Изм/Лист	№ документа	Подпись	Дата
ГИП	Пензюков		
Нач.отд.	Озанин		
Проверил	Белкин		
Разработал	Кравченко		
Н.Контроль	Озанин		

Приложение 10  
Чертеж межевания территории.  
М 1:1000


000/Проектное управление ЖБК-Г г.Белгород

Схема расположения элемента планировочной структуры. М 1:50 000

Приложение 1  
к постановлению председателя  
Совета депутатов города Белгорода  
от 13 июля 2016 г. № 95

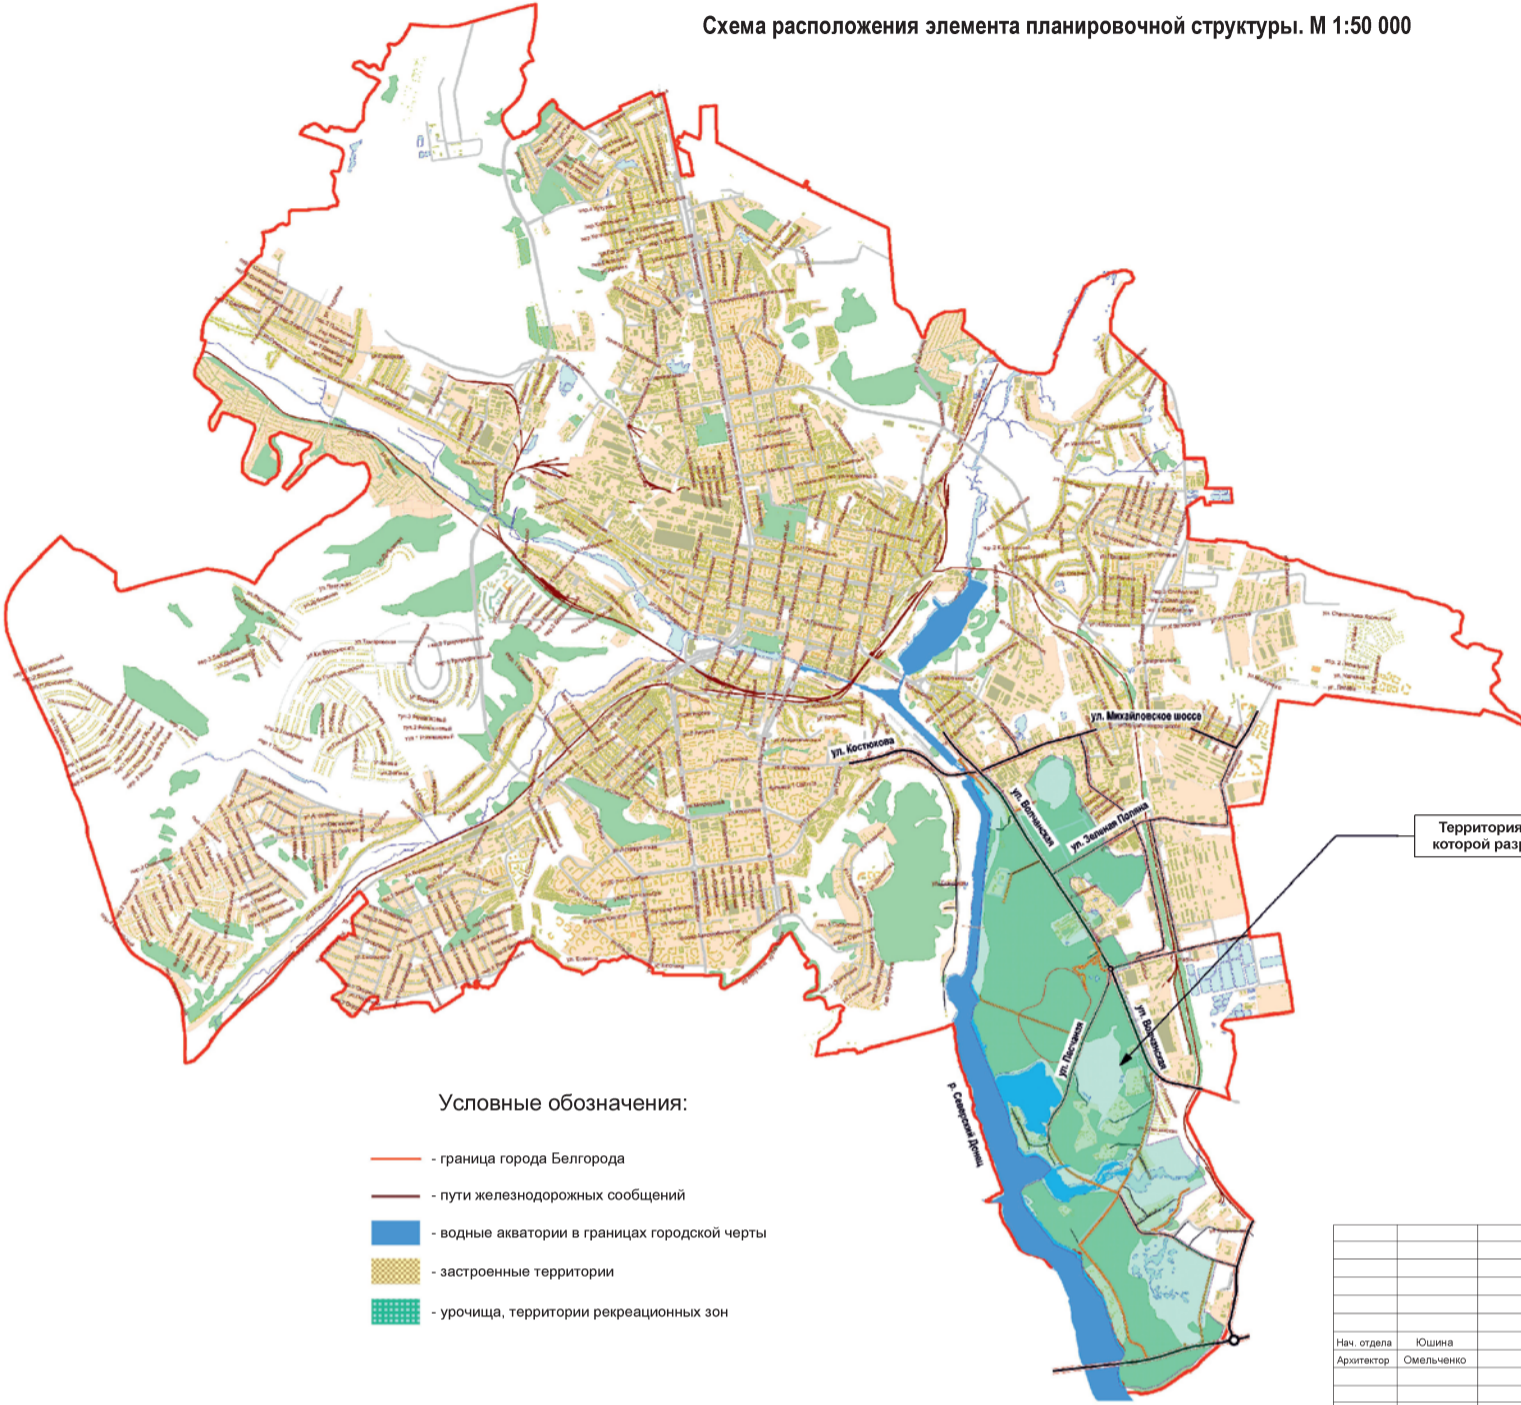

Повторяемость ветра по АМСГ "Белгород" (1998-2003 г.г.)

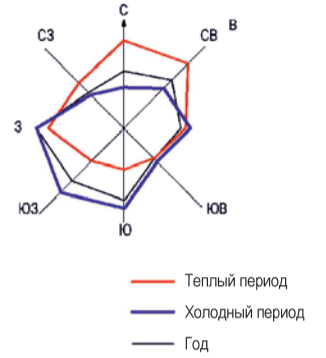

Условные обозначения:

- граница города Белгорода
- пути железнодорожных сообщений
- водные акватории в границах городской черты
- застроенные территории
- урочища, территории рекреационных зон

Территория рекреационной зоны, для которой разработан проект планировки

		2016		
		01.07	Проект планировки территории, ограниченной поймой р. Северский Донец - ул. Разумовская - ул. Волчанская - ул. Рабочая - ул. Коммунальная - ул. Михайловское шоссе города Белгорода. Актуализированная редакция.	
Нач. отдела	Юшина		Стадия	Лист
Архитектор	Смельченко	01.07	ПП	2
			Листов	4
			Управление архитектуры и градостроительства г. Белгорода	

Приложение 2  
к постановлению председателя  
Совета депутатов города Белгорода  
от 13 июля 2016 г. № 95

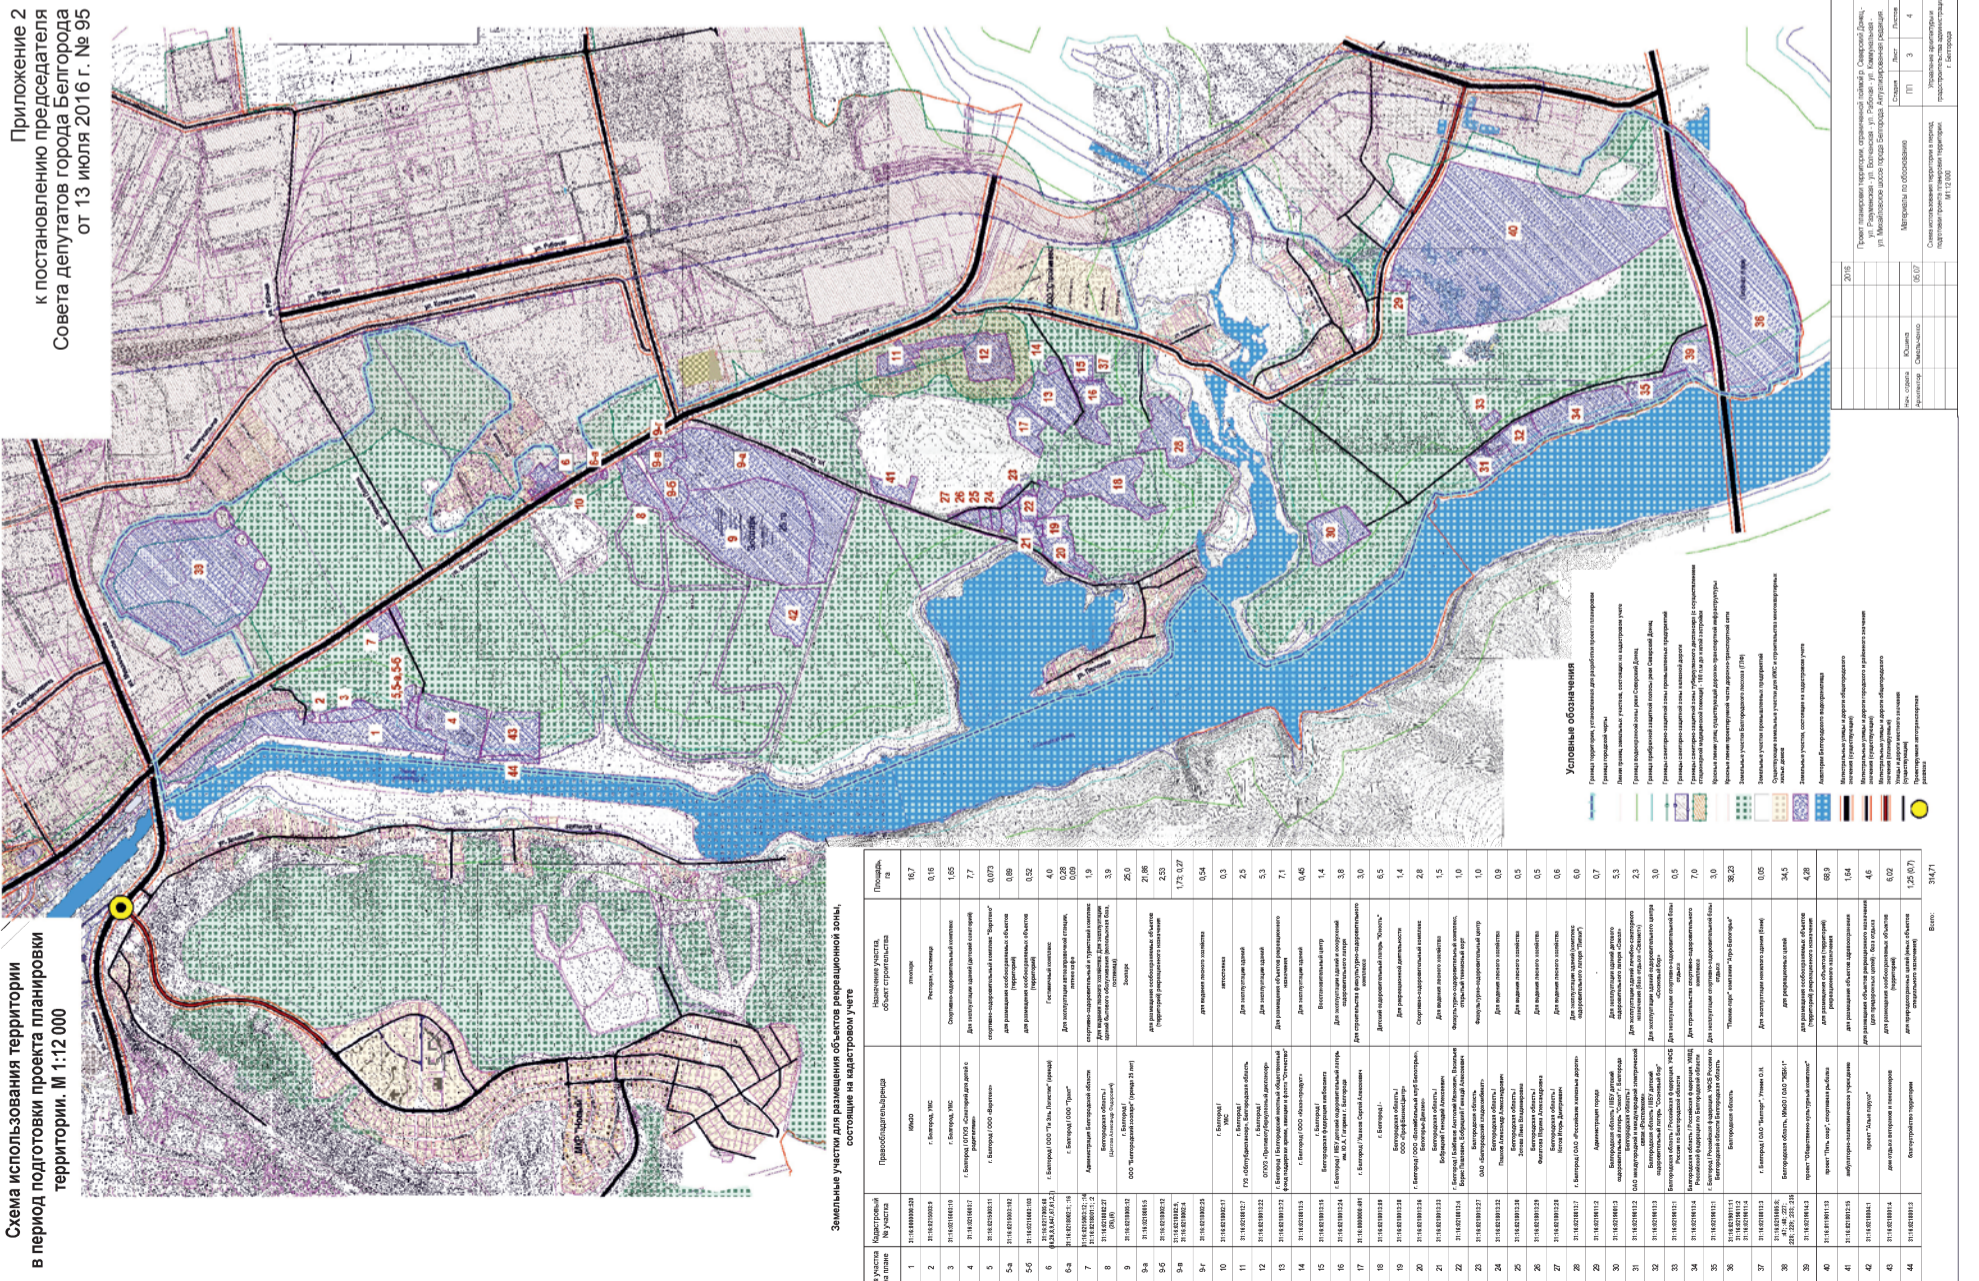


Схема использования территории  
в период подготовки проекта планировки  
территории. М 1:12 000

**Земельные участки для размещения объектов рекреационной зоны, состоящие на кадастровом учете**

№ участка на плане	Назначение участка, объект строительства	Площадь, кв. м
1	Жилая застройка	182,7
2	Жилая застройка	0,15
3	Общественно-деловая застройка	1,05
4	Общественно-деловая застройка	7,7
5-9	Общественно-деловая застройка	0,873
10	Общественно-деловая застройка	0,89
11	Общественно-деловая застройка	0,32
12	Общественно-деловая застройка	4,0
13	Общественно-деловая застройка	0,28
14	Общественно-деловая застройка	0,09
15	Общественно-деловая застройка	3,9
16	Общественно-деловая застройка	2,0
17	Общественно-деловая застройка	2,33
18	Общественно-деловая застройка	173,327
19	Общественно-деловая застройка	0,34
20	Общественно-деловая застройка	0,3
21	Общественно-деловая застройка	5,5
22	Общественно-деловая застройка	2,3
23	Общественно-деловая застройка	7,1
24	Общественно-деловая застройка	0,45
25	Общественно-деловая застройка	1,4
26	Общественно-деловая застройка	3,8
27	Общественно-деловая застройка	3,0
28	Общественно-деловая застройка	6,5
29	Общественно-деловая застройка	1,4
30	Общественно-деловая застройка	2,8
31	Общественно-деловая застройка	1,5
32	Общественно-деловая застройка	1,0
33	Общественно-деловая застройка	1,0
34	Общественно-деловая застройка	0,9
35	Общественно-деловая застройка	0,5
36	Общественно-деловая застройка	0,6
37	Общественно-деловая застройка	0,6
38	Общественно-деловая застройка	0,7
39	Общественно-деловая застройка	5,3
40	Общественно-деловая застройка	2,3
41	Общественно-деловая застройка	3,0
42	Общественно-деловая застройка	0,5
43	Общественно-деловая застройка	2,0
44	Общественно-деловая застройка	3,0



**Образуются земельные участки для размещения планируемых объектов капитального строительства рекреационной зоны**

Условный номер	Площадь участка, га	Территориальная зона	Вид разрешенного использования земельного участка согласно ПЗЗ (в редакции, утвержденной от 25 февраля 2016 г.)	
			Основной	Запас
1-н	0,62	Р-2	Основной	Запас
			Условно разрешенный	Обеспечение внутреннего правопорядка
2-н	1,0	Р-1	Основной	Обеспечение внутреннего правопорядка Культурное развитие Природно-оздоровительный туризм Туристическое обслуживание Деятельность по особой охране и изучению природы Охрана природных территорий Историческая Земельные участки (территории) общего пользования
3-н	15,1			
4-н	22,3			
5-н	1,3			
7-н	2,6			
8-н	5,0			
9-н	2,0			
10-н	4,2			
12-н	11,4			
15-н	1,0			
16-н	20,66			
28-н	2,2			
29-н	3,9			
6-н	0,5	Ж-4	Основной	Для индивидуального жилищного строительства
			Условно разрешенный	Мультиэтажная многоквартирная жилая застройка Социальное обслуживание Бытовое обслуживание Амбулаторно-поликлиническое обслуживание Дистанционное начальное и среднее общее образование Культурное развитие Религиозное использование Амбулаторное ветеринарное обслуживание Магазины Банковская и страховая деятельность Общественное питание Спорт Обеспечение внутреннего правопорядка
11-н	0,3	Ц-3	Основной	Социальное обслуживание Бытовое обслуживание Амбулаторно-поликлиническое обслуживание Стационарное медицинское обслуживание Дистанционное начальное и среднее общее образование Культурное развитие Магазины Банковская и страховая деятельность Общественное питание Спорт Обеспечение внутреннего правопорядка Земельные участки (территории) общего пользования
18-н	2,63			
13-н	4,0	П-1	Основной	Запас
			Условно разрешенный	Общественное питание Спорт Обеспечение внутреннего правопорядка Охрана природных территорий
14-н	0,02	Р-3	Регламенты не устанавливаются	Лесотарх
21-н	70,0			
22-н	35,06			
23-н	7,8			
17-н	12,11	П-3	Регламенты не устанавливаются	Болота
19-н	6,96	Ж-3	Основной	Блочные жилая застройка Социальное обслуживание Бытовое обслуживание Амбулаторно-поликлиническое обслуживание Дистанционное начальное и среднее общее образование Культурное развитие Религиозное использование Амбулаторное ветеринарное обслуживание Магазины Банковская и страховая деятельность Общественное питание Спорт Обеспечение внутреннего правопорядка
26-н	5,72			
		Ж-2	Основной	Среднетяжелая жилая застройка
			Условно разрешенный	Социальное обслуживание Бытовое обслуживание Амбулаторно-поликлиническое обслуживание Дистанционное начальное и среднее общее образование Культурное развитие Религиозное использование Амбулаторное ветеринарное обслуживание Магазины Банковская и страховая деятельность Общественное питание Спорт Обеспечение внутреннего правопорядка
24-н	42,7	Р-2	Регламенты не устанавливаются	Особо охраняемые природные территории
25-н-1	41,7			
25-н-2	3,3			
26-н	32,6			
27-н-1	24,4			
27-н-2	1,4			
27-н-3	6,7			

**Образуются земельные участки для размещения линейных объектов транспортной и инженерной инфраструктур**

Условный номер	Линейный объект	Назначение территории	Площадь участка, га
1	парковая дорога, инженерные сети	территории общего пользования	3,7
2	парковая дорога, инженерные сети		2,2
3	парковая дорога, инженерные сети		0,7
4	дорога местного значения (улицы), инженерные сети		4,0
5	дорога местного значения (улицы Песчаная), инженерные сети		2,8
6	вариант 2		3,3
7	вариант 1		2,0
8	вариант 2		2,6
9	дорога местного значения (улицы), инженерные сети		6,6
10	дорога местного значения (улицы), инженерные сети		2,6
9	сети водоснабжения и водоотведения (сборной самостечный коллектор Д-1500)	территории для размещения сетей инженерного обеспечения	3,01
10	сети водоснабжения и водоотведения (подпроект, канализация) - участок в районе зоопарка		0,76
11	сети внешнего электроснабжения (ВП 35 кВ)		2,68
12	волоконно-оптическая линия связи		0,03
13	парковая дорога, инженерные сети		0,06
14	парковая дорога, инженерные сети		0,27
15	площадка для кратковременного размещения автомобилей		0,55
16	парковая дорога, инженерные сети, пешеходные тротуары		2,6
17	парковая дорога, инженерные сети		0,14
18	пешеходные тротуары		0,16
19	парковая дорога, инженерные сети		0,07
20	пешеходные тротуары	0,08	
21	парковая дорога, инженерные сети	0,01	
22	пешеходные тротуары	0,03	


**Изменяемые земельные участки, состоящие на кадастровом учете**

Условный номер	Кадастровый № участка	Правообладатель / аренда	Площадь участка, га	
			по кадастру	без учета территории линейных объектов
1-н	31:16:0218805:12	г. Белгород / ООО "Белгородский зоопарк" (аренда 25 лет)	25,0	22,4
2-н	31:16:0218805:5	г. Белгород / ООО "Белгородский зоопарк" (аренда 25 лет)	21,86	20,95
3-н	31:16:0218802:12	г. Белгород / ООО "Белгородский зоопарк" (аренда 25 лет)	2,53	2,23
4-н	31:16:0218802:9	г. Белгород / ООО "Белгородский зоопарк" (аренда 25 лет)	1,73	1,58
5-н	31:16:0218802:25	г. Белгород / ООО "Белгородский зоопарк" (аренда 25 лет)	0,54	0,50
6-н-1	31:16:0000000:320	г. Белгород / ООО "Белгородский зоопарк" (аренда 25 лет)	16,7	2,5
6-н-2				3,6
6-н-3				2,6
6-н-4				2,4
6-н-5				5,6

- Граница территории, установленная для разработки проекта планировки
- Граница городской черты
- Линии границ земельных участков, состоящих на кадастровом учете
- Граница водоохранной зоны реки Северский Донец
- Граница прибрежной защитной полосы реки Северский Донец
- Границы санитарно-защитной зоны промышленных предприятий
- Границы санитарно-защитной зоны железной дороги
- Границы территории охранной зоны существующих ЛЭП
- Красные линии улиц существующей дорожно-транспортной инфраструктуры
- Красные линии, утвержденные в составе проекта планировки территории
- Земельные участки Белгородского лесхоза (ЛХО)
- Земельные участки, состоящие на кадастровом учете для размещения промышленных предприятий
- Земельные участки, состоящие на кадастровом учете для размещения жилой застройки
- Акватории Белгородского водохранилища
- Границы особо охраняемых природных территорий регионального значения
- Границы территорий, находящихся в собственности Белгородской области
- Границы земельных участков, состоящих на кадастровом учете для размещения объектов рекреационной зоны

**Чертеж межевания территории для размещения планируемых объектов капитального строительства, линейных объектов транспортной и инженерной инфраструктур. М 1:12 000**

Приложение 5  
к постановлению председателя  
Совета депутатов города Белгорода  
от 13 июля 2016 г. № 95

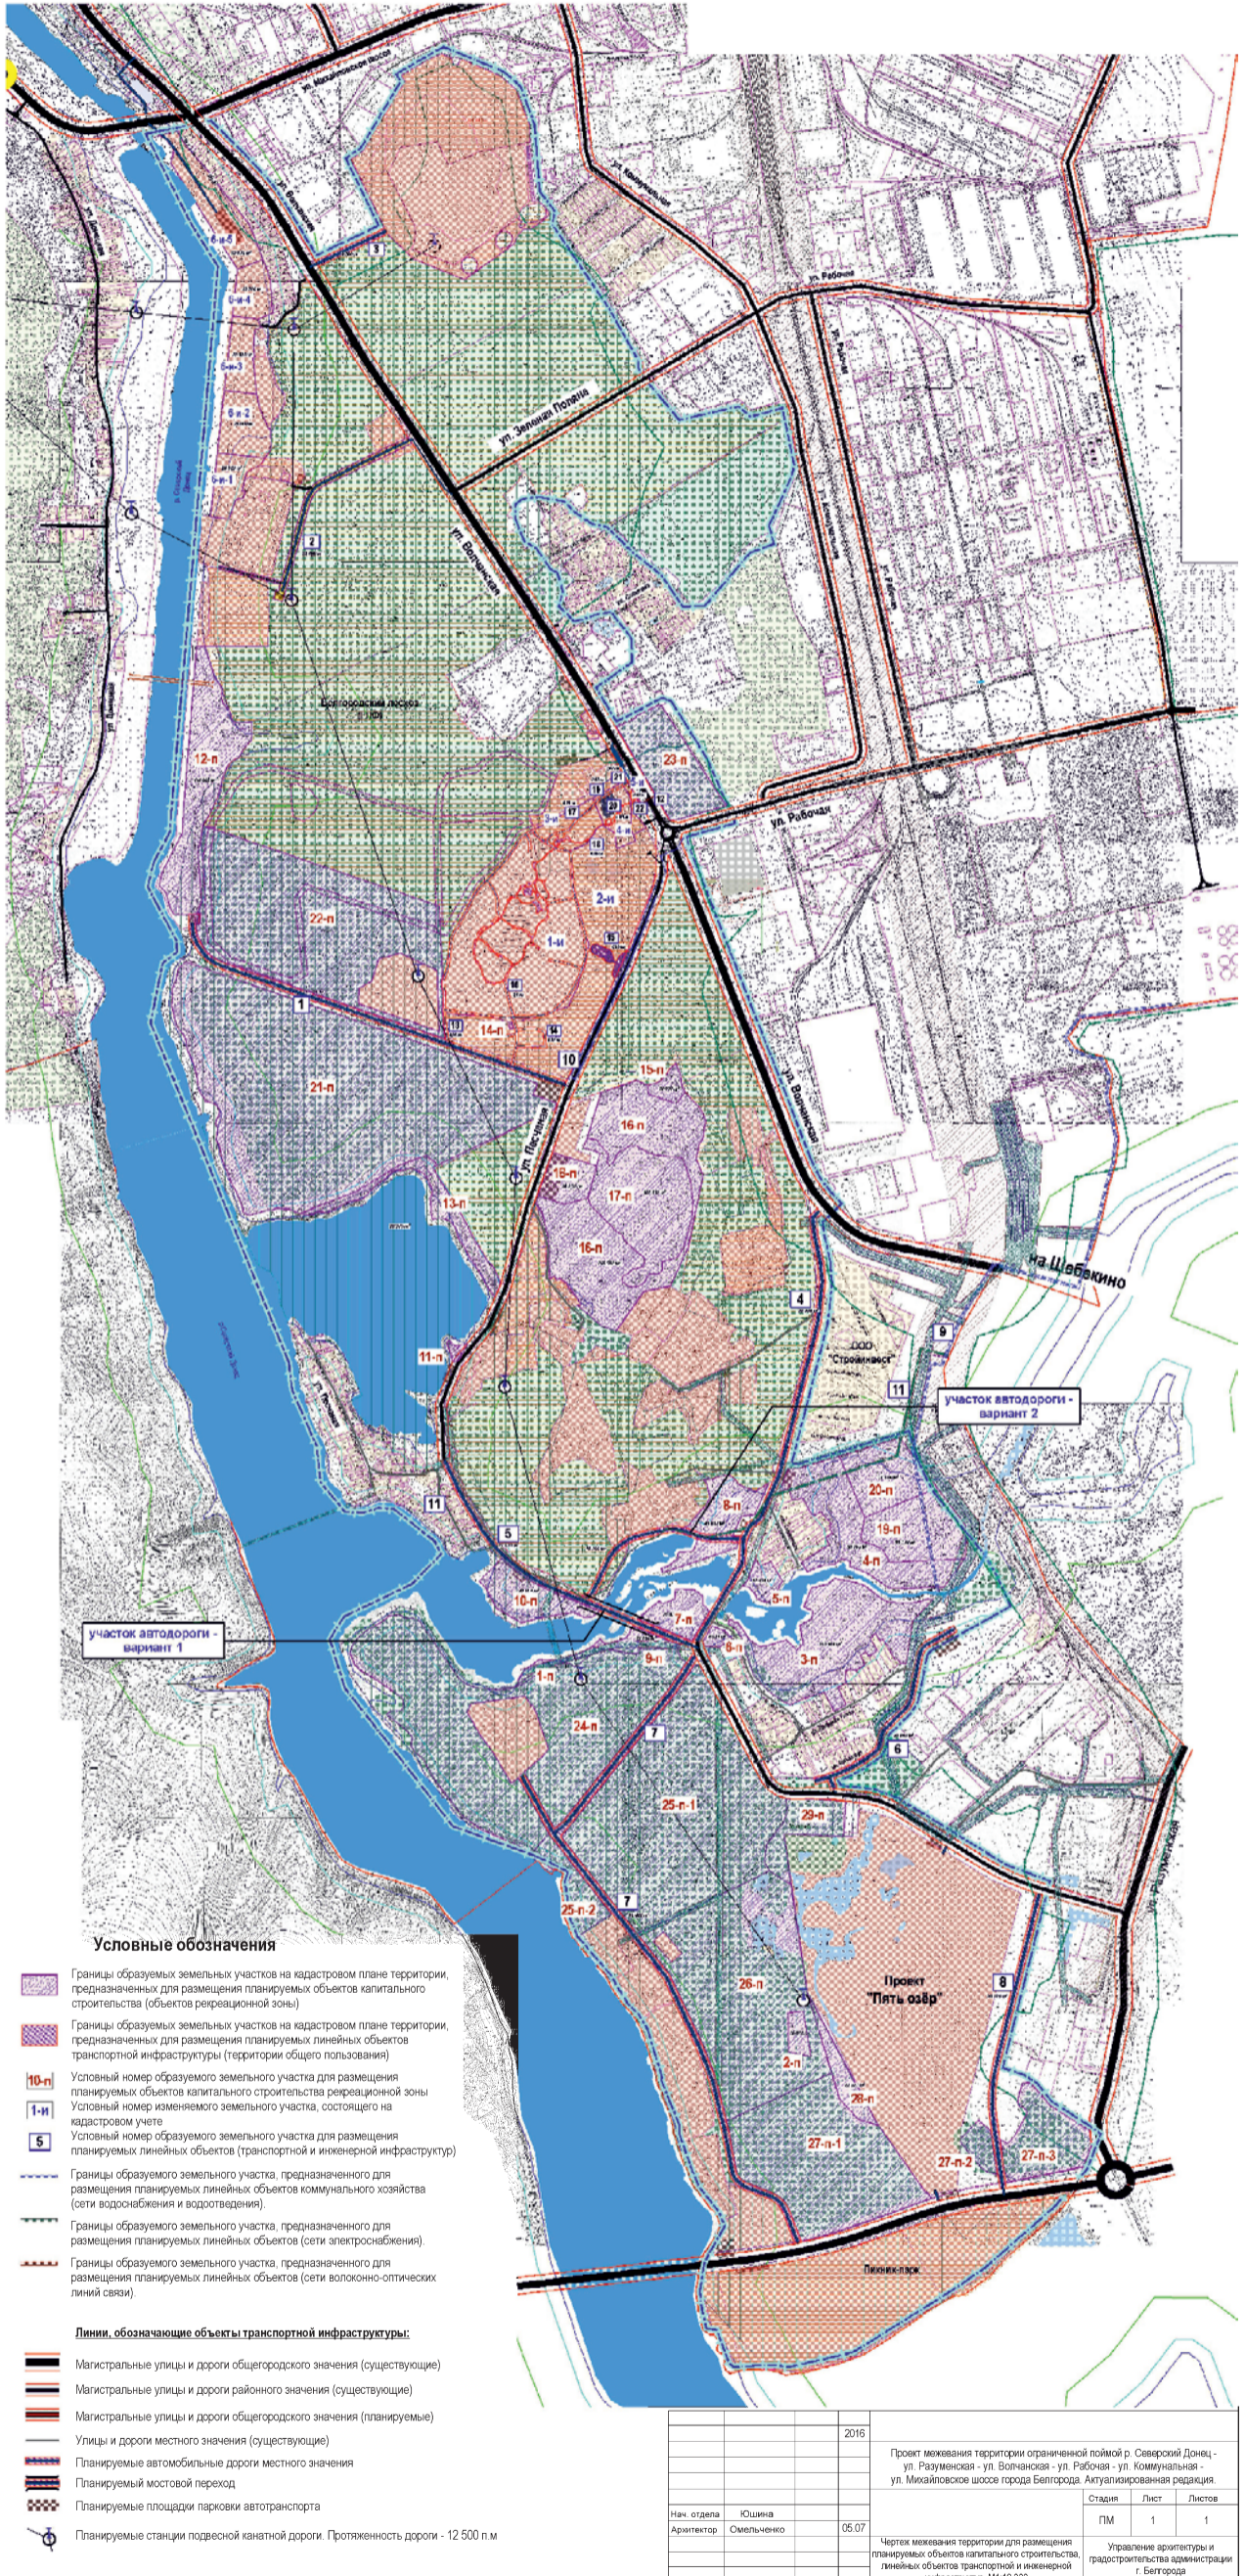

39	31:16:0219014:3	-	(проект «Общественно-культурный комплекс»)	4,28	-	сведения отсутствуют
40	31:16:0219011:13	-	Для размещения объектов рекреационного назначения (проект «Пять озер», спортивная рыбалка)	68,9	-	сведения отсутствуют
41	31:16:0219012:15	-	Для размещения объектов здравоохранения (амбулаторно-поликлиническое учреждение)	1,64	-	сведения отсутствуют
42	31:16:0219004:1	-	Для размещения объектов рекреационного назначения (проект «Алые паруса»)	4,6	-	сведения отсутствуют
43	31:16:0219001:4	Белгородская область	Особо-охраняемые территории (дом отдыха ветеранов и пенсионеров)	6,02	-	сведения отсутствуют
44	31:16:0219001:3	-	Для природоохранных целей (благоустройство территории)	0,7	-	сведения отсутствуют
45	-	Белгородская область	Вело-лыже-роллерная трасса. Объекты для занятия триатлоном	9,2	-	сведения отсутствуют
46	-	Белгородская область	Пикник-парк ОАО «ЖБК-1»	3,5	-	сведения отсутствуют

По представленному перечню с момента утверждения первой редакции данного проекта планировки (постановление администрации города Белгорода от 10 марта 2016 г. №43) поставлены на кадастровый учет дополнительные образованные земельные участки по следующим инвестиционным предложениям:

- проект развития рекреационной зоны, прилегающей к оздоровительно-спортивному комплексу «Берегено»
- проект «Пять озер» - создания рекреационной зоны в районе пос. Разумное
- строительство «Дома отдыха ветеранов и пенсионеров»
- строительство амбулаторно-поликлинического учреждения
- расширение территории Белгородского зоопарка
- проект «Общественно-культурный комплекс»
- проект «Алые паруса»

**2. Характеристика планируемого развития территории, характеристика развития системы социального обслуживания**

Основная задача проекта - формирование оптимальной планировочной структуры мультифункциональной всесезонной рекреационной зоны при условии сохранения естественного природного ландшафта территории.

Решения проекта направлены на улучшение имиджа территории и повышение её привлекательности для жителей и гостей города, обеспечение сбалансированного развития территории в качестве рекреационной зоны регионального значения, улучшение экологической ситуации, восстановление естественной флоры и фауны.

Основные положения по развитию рекреационной зоны в урочище Сосновка настоящим проектом учитывают и развивают решения Генерального плана, а также проектов планировок прилегающих территорий.

Проектом предусмотрено обеспечение территории эффективной транспортной, туристической, развлекательной инфраструктурой. Предлагается создание дополнительных комплексов для проведения досуга населения - объектов туристической, спортивной, развлекательной направленности.

Расширение инфраструктуры представлено следующими объектами:

Инфраструктура	Объекты
Туристическая	- гостиницы - кемпинги - пансионаты - детские санатории и оздоровительные лагеря - площадки для стоянки автодомов
Спортивная	- велосипедные трассы - лыже-роллерные трассы - горнолыжная трасса - инфраструктура для занятия триатлоном - гребной канал - центр водных видов спорта - гольф клуб - теннисные корты - спортивные площадки для игры в волейбол, баскетбол, мини-футбол - открытые тренажерные площадки
Отдыха и развлечений	- тропиночная сеть - парк дикой природы - пикник-парк - лодочные станции - яхт-клуб - площадки для проведения фестивалей и крупных событий - аквапарк - пляжные зоны «Белогорье», «Лазурный», пляж в «Пикник-парке» и другие - веревочный парк - скалодром - игровые площадки для детей

**Перечень земельных участков на территории Мультипарка для размещения планируемых объектов капитального строительства**

№ на плане	Площадь, га	Территориальная зона	Вид разрешенного использования земельного участка согласно ПЗЗ (в редакции, утвержденной от 25 февраля 2016 г.)
1	0,62	Пл-2	Основной Условно разрешенный
2	1,0	Р-1	Основной
3	15,1		
4	22,3		
5	1,3		
7	2,6		
8	5,0		
9	2,0		
10	4,2		
12	11,4		
15	1,0		
15	20,66		
28	2,2		
29	3,9		
6	0,5	Ж-4	Основной
			Условно разрешенный
11	0,5	Ж-4	Основной
18	0,3		

Транспортная	- сеть подъездных автомобильных дорог и парковок, для обеспечения возможности подъезда к различным объектам личного и общественного транспорта - сеть пешеходных и велосипедных дорожек для обеспечения пешеходной и велосипедной доступности проектируемых объектов - канатная дорога от южного планировочного района узловым объектам мультипарка - будет выполнять не только транспортную функцию, но и являться имиджевым, развлекательным объектом для посетителей - водное такси, которое обеспечит связь наиболее посещаемых объектов, расположенных вдоль берега Белгородского водохранилища (яхт-клуб, причалы, центр водных видов спорта, детский городок, веревочный парк, пикник-парк) - детская железная дорога, которая обеспечит логистику между различными объектами рекреационной зоны
Общественного питания и обслуживания	- рестораны - кафе и летние веранды - детские кафе - локальные объекты общественного питания

Архитектурно-планировочные решения по обустройству планируемой набережной р. Северский Донец и р. Разумная предусматривают следующее:

- сбалансированное развитие пешеходной, велосипедной и транспортной инфраструктур
- развитие инфраструктуры водного транспорта
- функциональную и ландшафтную оптимизацию структуры береговых территорий с размещением мест досуга и публичных пространств, формирование планировочных элементов для тихого, умиротворяющего отдыха.
- сохранение береговой естественной растительности (составляет один из важных факторов поддержания экологического баланса вдоль русла реки), восстановление природных экосистем на набережных, формирование элементов набережной из естественных природных материалов (дерево, камень), формирование живописных видов ландшафта
- обеспечение возможности выбора различных видов активного отдыха в природном окружении и непосредственного контакта с водой.

Рекреационный потенциал территории обладает необходимыми природными ресурсами: водными акваториями, экологически чистой средой, обширными территориями для дальнейшего развития инфраструктуры. Фактически реализована часть инфраструктурных элементов: развита сеть велосипедных трасс Олимпия-1 и Олимпия-2, образована сеть пешеходных и беговых дорожек.

Общая протяженность существующих велосипедных дорожек на территории мультипарка составляет 8,3 км («Олимпия 1» - 5 км, «Олимпия 2» - 3,3 км, расстояние между трассами - 2 км).

Анализ территории лесопарка в части спортивной специализации, выявил возможность развития территории, как базовой площадки для развития триатлона (включает три вида спортивных состязаний: плавание в открытой воде, велогонку, бег). Планируемое строительство пешеходного моста через р. Северский Донец позволит обеспечить протяженность трассы стандартной «олимпийской» дистанции: 1,5 км – плавание, 40 км – велогонка, 10 км – бег.

Участок водохранилища, предполагаемый для строительства гребного канала, имеет протяженность 2 км (оптимально для проведения соревнований в формате «олимпийской» дистанции - 1,5 км).

Принятая спортивная специализация, наряду с другими функциями территории рекреационной зоны, сбалансированно развивает эксплуатационные характеристики территории мультипарка.

13	4,0	Пл-1	Основной Условно разрешенный	Запас Общественное питание Спорт Обеспечение внутреннего порядка Охрана природных территорий
14	0,02	Р-3	Регламенты не устанавливаются	Лесопарк
21	70,0			
22	35,06			
23	7,8			
17	12,11	Пл-3	Регламенты не устанавливаются	Болота
19	6,69	Ж-3	Основной	Блокированная жилая застройка
			Условно разрешенный	
20	5,72	Ж-2	Основной	Среднеэтажная жилая застройка
			Условно разрешенный	
24	42,7	Р-2	Регламенты не устанавливаются	Особо охраняемые природные территории
25-1	41,7			
25-2	3,3			
26	32,6			
27-1	24,4			
27-2	1,4			
27-3	6,7			

**3. Характеристика развития системы транспортного обслуживания**

Организация улично-дорожной сети и движения транспорта. Существующее положение. Территория мультипарка расположена на одной из вылетных магистралей общегородского значения (ул. Волчанская). Автодорога является составной частью дорог территориального значения, соединяющей город Белгород с городами Шебекино, Волоконовка.

Автодорога построена в асфальто-бетонном покрытии проезжей части шириной 14 п. м. Интенсивность расчетного движения автотранспорта на 2015 год составляет 3 520 прив. ед. в час «пик» (согласно «Концепции развития транспорта города Белгорода и его пригородной зоны», разработанной «Бел НИИ Градостроительства»). Увеличение интенсивности движения на 2025 год не планируется за счет перераспределения транспортных потоков. Структура транспортного потока представлена 2/3 частью легковыми автомобилями и 1/3 частью грузовыми. Частично транспортный поток представлен городским и внешним



№	Наименование мероприятия	Вид документа (проект)	Срок	Ответственные исполнители	Экономический эффект, (оценка)	Ожидаемый результат
1.1.4	Сотрудничество (рассмотрение инвестиционных проектов, предоставление рекомендаций) с Белгородским областным фондом поддержки малого и среднего предпринимательства по таким мероприятиям как микрофинансирование, гранты начинающим предпринимателям на создание собственного бизнеса, субсидирование части затрат на уплату процентов по кредитам, содействие приобретению оборудования в лизинг	Постановление Правительства Белгородской области	2015 – 2017 годы	Департамент экономического развития администрации города	Привлечение инвестиций в объеме не менее 150,0 млн. рублей	Развитие предпринимательства и привлечение инвестиций в экономику города, обеспечение финансовой устойчивости, увеличение поступлений налоговых доходов в консолидированный бюджет области, создание новых рабочих мест
1.1.5	Работа Муниципальной координационной группы по контролю за ценами на рынке недвижимости и товаров первой необходимости	План мероприятий	2015 – 2017 годы	Департамент экономического развития администрации города	-	Недопущение необоснованного роста цен на территории города, осуществление контроля за потребительским рынком
1.1.6	Работа Муниципальной координационной группы по вопросам противодействия правонарушениям в экономической сфере («серые схемы»)	Дорожная карта	2015 – 2017 годы	Департамент экономического развития администрации города	Ежегодное получение дополнительных доходов в консолидированный бюджет области в размере не менее 250,0 млн. рублей	Реализация комплекса мероприятий по вопросу противодействия правонарушениям в экономической сфере («серые схемы»).
1.1.7	Развитие приоритетных кластеров (машинно-строительный, строительный, инновационный, логистический)	План мероприятий	2015 – 2017 годы	Департамент экономического развития администрации города Департамент строительства и архитектуры администрации города Департамент городского хозяйства администрации города Комитет имущественных и земельных отношений администрации города	Поступление дополнительных доходов в консолидированный бюджет области 34,0 млн. рублей	Создание условий для привлечения инвесторов, увеличение доли реального сектора экономики в структуре ВМП и рост налоговых поступлений в консолидированный бюджет области
1.1.8	Привлечение структурными подразделениями администрации города Белгорода инвестиций по отраслям	Дорожная карта	Апрель 2015 года	Департамент экономического развития администрации города	Инвестиции в сумме, не менее 2,3 млрд. рублей	Создание системы по управлению инвестиционными процессами по отраслям.
1.1.9	Реализация дорожной карты внедрения Стандарта деятельности органов местного самоуправления по обеспечению благоприятного инвестиционного климата.	Дорожная карта Проект «Оптимизация сроков оказания муниципальной услуги по предоставлению земельных участков коммерческого пользования»	утверждена	Департамент экономического развития администрации города Департамент строительства и архитектуры администрации города Комитет имущественных и земельных отношений администрации города	-	Оптимизация условий ведения бизнеса на территории города и снижение административных барьеров
1.1.10	Реализация мероприятий дорожных карт, планов действий и других рычагов по мобилизации дополнительных доходов бюджета городского округа «Город Белгород»	Аналитический материал	2015 – 2017 годы	Комитет финансов и бюджетных отношений администрации города Департамент экономического развития администрации города Комитет имущественных и земельных отношений администрации города Комитет обеспечения безопасности жизнедеятельности населения администрации города Департамент городского хозяйства администрации города Департамент строительства и архитектуры администрации города ИФНС РФ по г.Белгороду (по согласованию)	Ежегодное привлечение дополнительных доходов в объеме не менее 400,0 млн. рублей	Обеспечение дополнительных доходов в бюджет городского округа «Город Белгород»
1.1.11	Реализация дорожной карты по развитию промышленной площадки технопарка «Восточный»	Дорожная карта	утверждена	Департамент экономического развития администрации города Департамент строительства и архитектуры администрации города Комитет имущественных и земельных отношений администрации города Департамент городского хозяйства администрации города	Увеличение налоговой нагрузки на 1 работника до 150,0 тыс. рублей.	Увеличение налоговых поступлений в консолидированный бюджет области
1.1.12	Реализация проектов по созданию индустриальных (промышленных) парков на территории города Белгорода	Проекты	2015 – 2017 годы	Департамент экономического развития администрации города Структурные подразделения администрации города	-	Создание не менее 3-х индустриальных парков, увеличение инвестиционной активности городского округа
1.1.13	Реализация плана мероприятий «Дорожной карты» по содействию развитию конкуренции на приоритетных и социально значимых рынках	Распоряжение Губернатора Белгородской области от 09.03.2016 г. № 125-р	2016 – 2017 годы	Департамент экономического развития администрации города Структурные подразделения администрации города	-	Развитие конкурентной среды в городе Белгороде
1.1.14	Организация внедрения на территории города Белгорода Атласа муниципальных практик, сформированного АНО «Агентство стратегических инициатив по продвижению новых проектов» и направленного на развитие малого и среднего предпринимательства	Порядок мер, направленных на развитие малого и среднего предпринимательства и снятие административных барьеров в муниципальных образованиях (утвержден АНО «Агентство стратегических инициатив по продвижению новых проектов»)	2016 – 2017 годы	Департамент экономического развития администрации города Структурные подразделения администрации города	-	Внедрение на территории города Белгорода эффективных способов и инструментов улучшения предпринимательской среды и условий ведения предпринимательской деятельности, устранения административных барьеров, развития и поддержки малого и среднего предпринимательства на муниципальном уровне
1.1.15	Применение порядка доведения до главных распорядителей бюджетных средств ежемесячных лимитов бюджетных расходов	Письма главным распорядителям, распорядителям бюджетных средств	Ежемесячно в течение 2016 года	Комитет финансов и бюджетных отношений администрации города Главные распорядители Распорядители бюджетных средств	-	Обеспечение сбалансированности бюджета городского округа «Город Белгород»
1.1.16	Минимизация остатков средств межбюджетных трансфертов, поступающих из вышестоящих бюджетов, на счетах получателей средств бюджета городского округа «Город Белгород»	Отчет об использовании межбюджетных трансфертов (Форма по ОКУД 0503324)	В течение 2016 года	Комитет финансов и бюджетных отношений администрации города УФК по Белгородской области (по согласованию) Главные распорядители Распорядители бюджетных средств Бюджетополучатели	-	Повышение эффективности управления денежными средствами
1.1.17	Мониторинг экономики, сложившейся в результате проведения процедур по закупке товаров, работ, услуг для обеспечения муниципальных нужд	Аналитическая информация	В течение 2016 года	Управление муниципального заказа администрации города Комитет финансов и бюджетных отношений администрации города Главные распорядители Распорядители бюджетных средств Бюджетополучатели	-	Сокращение бюджетных расходов
1.1.18	Предоставление бюджетных кредитов на покрытие дефицита бюджета городского округа с целью замещения рыночных заимствований	Договор с УФК по Белгородской области	В течение 2016 года	Комитет финансов и бюджетных отношений администрации города	-	Снижение долговой нагрузки бюджета городского округа
<b>1.2. Меры по импортозамещению и поддержке несырьевого экспорта</b>						
1.2.1	Анализ структуры товаров, ввозимых предприятиями и организациями на территорию города (с указанием объемов закупок, ценами и требованиями по качеству) для организации альтернативных производств	Перечень товаров	2015 – 2017 годы	Департамент экономического развития администрации города Структурные подразделения администрации города Хозяйствующие субъекты	Поступление налогов в консолидированный бюджет области в размере не менее 500 млн. рублей	Рост объемов производства хозяйствующих субъектов, расположенных на территории города Белгорода. Увеличение перечня проектов по импортозамещению, в том числе проектов на кооперативной основе.
1.2.2	Проведение заседаний Экономического совета в целях продвижения на внутренний рынок белгородских товаропроизводителей	План	2015 – 2017 годы	Департамент экономического развития администрации города	Поступление налогов в консолидированный бюджет области в размере не менее 200,0 млн. рублей	Презентация готовых продуктов и заключение договоров с предприятиями. Увеличение доли продукции местных товаропроизводителей на внутреннем рынке (г. Белгород)
1.2.3	Предоставление финансовой поддержки для софинансирования исследований и прикладных разработок по приоритетным направлениям научно-технической деятельности	Постановление администрации города Белгорода от 12.11.2014 г. № 233	2015 – 2017 годы	Департамент экономического развития администрации города	900,0 тыс. руб.	Увеличение объема отгруженных инновационных товаров, работ и услуг
1.2.4	Обеспечение приобретения не менее 50% от всего объема закупаемых товаров, работ, услуг у производителей с/х продукции, мясоперерабатывающих предприятий, птицеводческих ферм, производителей молочной продукции местных товаропроизводителей для нужд организаций социальной сферы	-	2016 – 2017 годы	Управление образования администрации города	Поступление налогов в консолидированный бюджет области 200,0 млн. рублей  2016 год – закупка с/х продукции на 170,0 млн. руб. 2017 год- закупка с/х продукции на 187,0 млн. руб.	Увеличение объемов производства местных товаропроизводителей
1.2.5	Участие в реализации плана мероприятий по содействию импортозамещению в Белгородской области на 2015-2016 годы	Распоряжение Правительства Белгородской области от 26.01.2015 г. № 50-рп	2015 – 2017 годы	Департамент экономического развития администрации города	Поступление налогов в консолидированный бюджет области 700,0 млн. рублей	Повышение конкурентоспособности белгородских товаропроизводителей, увеличение инвестиционной активности
<b>1.3. Снижение издержек бизнеса</b>						
1.3.1	Организация мониторинга реализации законов Белгородской области о введении с 1 января 2016 года «налоговых каникул» для впервые зарегистрированных индивидуальных предпринимателей, применяющих упрощенную и патентную системы налогообложения	Законы Белгородской области от 02.11.2015 г. № 10 от 02.11.2015 г. № 11	2016 – 2017 годы	Департамент экономического развития администрации города	-	Поддержка малого и среднего предпринимательства

№	Наименование мероприятия	Вид документа (проект)	Срок	Ответственные исполнители	Экономический эффект, (оценка)	Ожидаемый результат
1.3.2	Предоставление преференций инвесторам по арендной плате за землю на период строительства (стоимость проекта от 500,0 млн. рублей)	Решение Совета депутатов города Белгорода от 21.09.2015 г. № 270	2015 год	Департамент экономического развития администрации города Комитет имущественных и земельных отношений администрации города Комитет финансов и бюджетных отношений администрации города	Объем льгот рассчитывается в зависимости от характеристик инвестиционного проекта	Создание условий для развития бизнеса, в части приобретения основных средств и увеличение ассортимента, а также объемов производств
1.3.3	Предоставление преференций по арендной плате за землю (1 га = 1 рубль) для реализации инвестиционных проектов на территории города Белгорода	Решение Совета депутатов города Белгорода	2015 – 2017 годы	Комитет имущественных и земельных отношений администрации города Департамент экономического развития администрации города	Привлечение инвестиций в объеме не менее 1,0 млрд. рублей.	Стимулирование инвестиционной деятельности, увеличение поступлений доходов в консолидированный бюджет области, создание новых рабочих мест
<b>1.4. Поддержка малого и среднего предпринимательства</b>						
1.4.1	Проведение оценки регулирующего воздействия проектов нормативных правовых актов, затрагивающих вопросы осуществления предпринимательской и инвестиционной деятельности.	Постановление администрации города Белгорода от 31.12.2014 г. № 260 (ред. от 30.12.2015 г. № 194)	2015 – 2017 годы	Департамент экономического развития администрации города Структурные подразделения администрации города	-	Выявление в проектах нормативных актов мероприятий, вводящих избыточные административные ограничения для предпринимателей или приводящих к необоснованным расходам бюджетных средств и собственных средств предпринимателей
1.4.2	Реализация мероприятий программы «Повышение инвестиционной привлекательности города и формирование благоприятного предпринимательского климата на 2015 – 2020 годы»	Постановление администрации города Белгорода от 12.11.2014 г. № 233	2015 – 2017 годы	Департамент экономического развития администрации города	Общий объем финансирования за счет средств бюджета городского округа «Город Белгород» 44,8 млн. рублей	Поддержка малого и среднего предпринимательства
1.4.3	Осуществление не менее 15% закупок на поставки товаров, выполнение работ, оказание услуг у субъектов малого предпринимательства.	План мероприятий	2015 – 2017 годы	Управление муниципального заказа администрации города Департамент экономического развития администрации города	Поступление налогов в консолидированный бюджет области 28,0 млн. рублей	Стимулирование участия в торгах представителей малого и среднего предпринимательства
1.4.4	Развитие альтернативных торговых сетей (розничные рынки, агропромышленные выставки-ярмарки, ярмарки «выходного дня», торговые порталы)	-	Постоянно	Департамент экономического развития администрации города	Поступление налогов в консолидированный бюджет области 20,0 млн. рублей	Повышение спроса на товары Белгородских производителей, стимулирование конкуренции, распространение позитивного имиджа Белгородской продукции
1.4.5	Создание на территории города Белгорода сельскохозяйственного логистического центра	-	2017 год	Департамент экономического развития администрации города Комитет имущественных и земельных отношений администрации города	Поступление налогов в консолидированный бюджет области 0,5 млн. рублей	Формирование благоприятных условий для доступа малых форм хозяйствования к системе хранения, переработки и реализации сельскохозяйственной продукции
1.4.6	Организация экспозиции города Белгорода на экономических, инвестиционных форумах, выставках с целью позиционирования города как инвестиционно привлекательного	Постановление администрации города Белгорода от 12.11.2014 г. № 233	2015 – 2017 годы	Департамент экономического развития администрации города	Общий объем за счет средств бюджета городского округа «Город Белгород» 75,0 тыс. рублей	Привлечение внешних инвесторов в город, в том числе за счет предоставления преференций
1.4.7	Рассмотрение инвестиционных проектов по принципу «Одно окно»	Распоряжение администрации города Белгорода от 09.06.2014 г. № 1089	2015 – 2017 годы	Департамент экономического развития администрации города Структурные подразделения администрации города	Привлечение инвестиций в экономику города в объеме не менее 900,0 млн. рублей	Сопровождение инвестиционных проектов, сокращение административных барьеров и сроков согласования документов
<b>1.5. Повышение эффективности бюджетных расходов</b>						
1.5.1	Организация работы с поставщиками товаров (услуг) в целях недопущения необоснованного завышения цен по муниципальным контрактам	-	Постоянно	Комитет финансов и бюджетных отношений администрации города Управление муниципального заказа администрации города	-	Экономия бюджетных средств
1.5.2	Проведение муниципальных закупок оборудования (товаров, работ, услуг) с учётом рекомендаций, предъявляемых к объекту закупки с ориентацией на отечественных производителей, в соответствии с Федеральным законом от 5.04.2013 года № 44-ФЗ «О контрактной системе в сфере закупок товаров, работ, услуг для обеспечения государственных и муниципальных нужд»	-	Постоянно	Управление муниципального заказа администрации города Структурные подразделения администрации города Муниципальные предприятия и учреждения	Планируемый объем экономии бюджетных средств 61,0 млн. рублей	Экономия бюджетных средств.
1.5.3	Оптимизация численности работников администрации города не менее, чем на 10%	Распоряжение администрации города	В течение 2015 года	Управление кадровой политики администрации города	Экономия бюджетных средств 12,0 млн. рублей	Экономия фонда оплаты труда
<b>1.6. Развитие жилищного строительства и сферы ЖКХ</b>						
1.6.1	Увеличение доли строительства эконом класса. Использование застройщиками материалов местного производства.	План мероприятий	Апрель 2015г.	Департамент строительства и архитектуры администрации города	Поступление налогов в консолидированный бюджет области 270,0 млн. рублей	Рост объема строительства и реализации инвестиционных и социальных проектов. Увеличение объема индивидуального строительства
1.6.2	Корректировка пообъектного перечня строительства, реконструкции и капитального ремонта объектов городского округа «Город Белгород» на 2016 год	Распоряжение администрации города Белгорода от 21.04.2016 г. № 419	2016 – 2017 годы	Департамент строительства и архитектуры администрации города МКУ «Управление капитального строительства» Администрации города Белгорода»	-	Повышение эффективности расходов по реализации муниципальных программ
1.6.3	Минимизация административных барьеров по срокам согласования и предоставления документации в рамках рабочей группы по работе с инвесторами по принципу «Одно окно»	План мероприятий	2015 – 2017 годы	Департамент строительства и архитектуры администрации города	Поступление налогов в консолидированный бюджет области 4,5 млн. рублей	Рост реализации инвестиционных проектов на территории города
1.6.4	Реализация мероприятия «Строительство жилья юридическими лицами и индивидуальными застройщиками (за счет собственных средств), в том числе индивидуальными застройщиками» в рамках муниципальной программы «Обеспечение доступным и комфортным жильем жителей города Белгорода на 2015-2020 годы»	Постановление администрации города Белгорода от 07.11.2014 г. № 222	В течение 2016 года	Департамент строительства и архитектуры администрации города	-	Ввод в эксплуатацию 234 000 кв.м. жилья юридическими лицами и индивидуальными застройщиками, в том числе индивидуальными застройщиками 70 200 кв.м.
1.6.5	Разработка «Белгородского стандарта» при проектировании объектов строительства с учетом номенклатуры и материалов, производимых на территории местными товаропроизводителями	План мероприятий	Апрель 2015г.	Управление архитектуры и градостроительства департамента строительства и архитектуры администрации города	-	Увеличение конкурентоспособности и востребованности строительных материалов местного производства на рынке
1.6.6	Внедрение энергоэффективных источников света в сетях наружного освещения путем замены ламп ДРЛ на лампы ДНаТ	План мероприятий	В течение 2015 года	Департамент городского хозяйства администрации города МБУ «Управление Белгорблагостройство»	135,0 тыс. руб.	Повышение энергоэффективности
1.6.7	Введение экономичного режима работы газовых котельных в ЭДС-1 и ЭДС-2 с корректировкой работы газовых котельных за счет снижения подачи газа при температурах воздуха в ночное время выше 0°С и отключением отопления в производственных помещениях	План мероприятий	В течение 2015 года	Департамент городского хозяйства администрации города МБУ «Управление Белгорблагостройство»	112,0 тыс. руб.	Повышение энергоэффективности
1.6.8	Реализация проекта «Возврат в систему дошкольного образования г. Белгорода 2-х детских садов»	Исполнение Указа Президента РФ от 7 мая 2012 года № 599 «О мерах по реализации государственной политики в области образования и науки»	До 01.06.2016 года	Управление образования администрации города	Общий объем финансирования (федеральный, областной, местный бюджет) в 2015-2016 годах – 86,8 млн. руб.	Увеличение количества мест в МБДОУ города на 400 ед. Создание 116 новых рабочих мест в открывшихся детских садах
1.6.9	Реализация проекта благоустройства рекреационной зоны «Архиерейская роща»	Проект	2015 – 2017 годы	Комитет по управлению Западным округом администрации города Департамент строительства и архитектуры администрации города	Привлечение инвестиций в экономику города в объеме 200,0 млн. руб.	Создание рабочих мест в строительной отрасли, а также отраслях, сопутствующих строительной. Создание условий для развития малого бизнеса. Решение социальных вопросов микрорайонов
1.6.10	Организация выполнения работ по реконструкции фасада торгово-офисного здания по пр-ту Б.Хмельницкого, 131 (бывшее здание «ВИОГЕМ»)	Дорожная карта	1 октября 2016 года	Комитет по управлению Западным округом администрации города Департамент строительства и архитектуры администрации города	Привлечение инвестиций в экономику города в объеме 26,0 млн. руб.	
1.6.11	Организация выполнения работ по реконструкции фасада торгово-офисного здания по ул. Преображенская, 106 (старый Дом быта)	Дорожная карта	1 августа 2015 года	Комитет по управлению Западным округом администрации города	Привлечение инвестиций в экономику города в объеме 12,0 млн. руб.	
1.6.12	Реализация Плана мероприятий по развитию застроенной территории квартала, ограниченного улицами Мичурина – 1-й Заводской переулком – Курская – пр.Б.Хмельницкого	План мероприятий	1 декабря 2016 года	Комитет по управлению Западным округом администрации города Департамент строительства и архитектуры администрации города Комитет имущественных и земельных отношений администрации города	Привлечение инвестиций в экономику города в объеме 300,0 млн. руб.	
1.6.13	Организация выполнения работ по строительству жилого дома на площадке в р-не МОУ СОШ №28	План мероприятий по строительству МЖД между домами №11 по ул. Щорса, № 10, 16а по ул. 5Августа	1 декабря 2016 года	Комитет по управлению Западным округом администрации города Департамент строительства и архитектуры администрации города Комитет имущественных и земельных отношений администрации города	Привлечение инвестиций в экономику города в объеме 250,0 млн. руб.	
1.6.14	Привлечение средств жителей города для строительства кооперативных парковок на 310 машиномест около многоквартирных жилых домов	План мероприятий	2015 - 2017 годы	Комитет по управлению Западным округом администрации города	Привлечение инвестиций в экономику города в объеме 9,3 млн. руб.	



№	Наименование мероприятия	Вид документа (проект)	Срок	Ответственные исполнители	Экономический эффект, (оценка)	Ожидаемый результат
1.6.15	Организация работы по привлечению физических и юридических лиц к административной ответственности в соответствии с действующим законодательством	План мероприятий	2015 – 2017 годы	Комитет обеспечения безопасности жизнедеятельности населения администрации города Департамент городского хозяйства администрации города Комитет имущественных и земельных отношений администрации города Департамент строительства и архитектуры администрации города Департамент экономического развития администрации города Комитет по управлению Восточным округом администрации города Комитет по управлению Западным округом администрации города	Привлечение инвестиций в экономику города в объеме 3,0 млн. руб.	Поступление дополнительных денежных средств в бюджет городского округа «Город Белгород»
1.6.16	Проведение мероприятий по легализации деятельности индивидуальных предпринимателей, оказывающих услуги ремонта транспортных средств и располагающихся на территориях ГСК	План мероприятий	2015 - 2017 годы	Комитет по управлению Западным округом администрации города Комитет имущественных и земельных отношений администрации города	Привлечение инвестиций в экономику города в объеме 0,05 млн. руб.	Поступление дополнительных налоговых отчислений
1.6.17	Привлечение средств жителей города для строительства кооперативных парковок на 324 машиноместа около многоквартирных жилых домов	Проект «Строительство «Народных паркингов» на территории города Белгорода»	2016 – 2017 годы	Комитет по управлению Восточным округом администрации города	Привлечение инвестиций в экономику города в объеме 60,0 млн.руб.	Решение социальных вопросов микрорайона

**2. Обеспечение социальной стабильности**

**2.1. Содействие изменению структуры занятости**

2.1.1	Реализация мероприятий по содействию занятости населения города Белгорода за счет средств из федерального бюджета и средств бюджета области	Государственная программа Белгородской области «Содействие занятости населения Белгородской области на 2014–2020 годы», утвержденная постановлением Правительства Белгородской области от 16.12.2013 г. № 527-пп	2015 – 2017 годы	ОКУ «Белгородский центр занятости населения» (по согласованию)	-	Профессиональное обучение и дополнительное профессиональное образование безработных граждан, незанятых граждан, которым с соответствием с законодательством РФ назначена трудовая пенсия по старости и которые стремятся возобновить трудовую деятельность, включая обучение в другой местности; женщин в период отпуска по уходу за ребенком до достижения им возраста трех лет; Организация проведения оплачиваемых общественных работ; Организация временного трудоустройства несовершеннолетних граждан в возрасте от 14 до 18 лет в свободное от учебы время, безработных граждан, испытывающих трудности в поиске работы, безработных граждан в возрасте от 18 до 20 лет из числа выпускников образовательных учреждений среднего профессионального образования, ищущих работу впервые; Реализация мероприятий, направленных на повышение уровня занятости отдельных категорий граждан, испытывающих проблемы с трудоустройством: женщин, воспитывающих малолетних детей, детей-инвалидов, многодетных женщин, и инвалидов
2.1.2	Обеспечение государственных гарантий по социальной поддержке безработных граждан за счет субвенций из Федерального бюджета	Закон РФ от 19 апреля 1991 г. № 1032-1 «О занятости населения в Российской Федерации» Административный регламент предоставления государственной услуги по осуществлению социальных выплат гражданам, признанным в установленном порядке безработными (утв. приказом Министерства труда и социальной защиты РФ от 29 июня 2012 г. N 10н)	2015 – 2017 годы	ОКУ «Белгородский центр занятости населения» (по согласованию)	-	Обеспечение выплаты пособия по безработице, стипендии в период обучения, материальной помощи, компенсации ПФ
2.1.3	Проведение мониторинга неполной занятости, предполагаемого фактического высвобождения работников в связи с ликвидацией либо сокращением штатной численности организаций	Закон РФ от 19 апреля 1991 г. № 1032-1 «О занятости населения в Российской Федерации» Приказ Министерства труда и социальной защиты РФ от 30.06.2014 № 1207 «О проведении мониторинга увольнения работников в связи с ликвидацией организаций либо сокращением численности или штата работников, а также неполной занятости работников»	2015 – 2017 годы	ОКУ «Белгородский центр занятости населения» (по согласованию)	-	Еженедельный мониторинг неполной занятости, предполагаемого фактического высвобождения работников в связи с ликвидацией либо сокращением штатной численности организаций города
2.1.4	Проведение мероприятий, направленных на ликвидацию задолженности по заработной плате и обеспечение размера средней заработной платы в организациях производственных видов экономической деятельности не менее двадцати тысяч рублей.	Постановление Правительства Белгородской области от 28.03.2016 г. № 74-пп «О мерах по повышению уровня заработной платы в 2016 году»	2015 – 2017 годы	Управление по труду и социальному партнерству департамента экономического развития администрации города	-	Еженедельный мониторинг просроченной задолженности по выплате заработной платы на предприятиях города Белгорода Ежемесячный мониторинг по предприятиям производственной сферы, имеющим уровень средней заработной платы ниже 20,0 тыс. рублей
2.1.5	Реализация мероприятий, направленных на снижение уровня неформальной занятости на территории городского округа «Город Белгород»	Проект «Снижение уровня неформальной занятости на территории городского округа «Город Белгород»	2015 – 2017 годы	Управление по труду и социальному партнерству департамента экономического развития администрации города Территориальные органы Федеральных ведомств исполнительной власти (по согласованию)	Дополнительное поступление в консолидированный бюджет области налога на доходы физических лиц не менее 304,05 млн. руб.	Легализация трудовых отношений
2.1.6	Реализация мероприятий, направленных на противодействие нелегальным трудовым отношениям на территории города	План мероприятий	2015 – 2017 годы	Управление по труду и социальному партнерству департамента экономического развития администрации города	Поступление налогов в консолидированный бюджет области 17,0 млн. рублей	Легализация трудовых отношений

**2.2. Меры в сфере здравоохранения, обеспечения лекарственными препаратами и изделиями медицинского назначения\***

2.2.1	Составление сводной заявки в рамках доведенных объемов финансовых средств на медицинскую продукцию на 2015 год для льготной категории граждан города Белгорода в соответствии с программой ОНЛС	Приказ департамента здравоохранения и социальной защиты населения Белгородской области от 06.10.2014 г. № 2352	До 15.10.2015 г.	Управление здравоохранения администрации города	110,96 млн. руб.	Максимально полное обеспечение льготной категории граждан города Белгорода лекарственными средствами и изделиями медицинского назначениями в 2015 году
2.2.2	Составление сводной заявки в рамках доведенных объемов финансовых средств на медицинскую продукцию на 2015 год за средства ТФ ОМС	Приказ департамента здравоохранения и социальной защиты населения Белгородской области от 06.10.2014 г. № 2352	До 15.10.2015 г.	Главные врачи лечебно – профилактических учреждений города	65,46 млн. руб.	Максимально полное обеспечение граждан города Белгорода, обратившихся в лечебно-профилактические учреждения города за медицинской помощью
2.2.3	Проработка вопроса возможного замещения импортных расходных материалов, запчастей, приборов и оборудования отечественными аналогами в сфере здравоохранения	Аналитический материал	Апрель 2015 года	Управление здравоохранения администрации города	1,7 млн. руб.	Снижение зависимости от иностранных производителей путем увеличения доли приобретаемых товаров отечественного производства не менее, чем на 5% в сравнении с предыдущим годом

\*В соответствии с решением Совета депутатов города Белгорода от 27.10.2015г. №291 «О передаче муниципального имущества в государственную собственность Белгородской области» с 2016 года мероприятия в сфере здравоохранения реализуются департаментом здравоохранения Белгородской области

**2.3. Социальная поддержка граждан**

2.3.1.	Предоставление мер социальной поддержки гражданам города Белгорода. Оказание помощи гражданам с учетом усиления принципа адресности	Социальный кодекс Белгородской области Муниципальная программа «Социальная поддержка населения города Белгорода на 2015 – 2020 годы»	2015 – 2017 годы	Управление социальной защиты населения администрации города МБУ «Центр социальных выплат»	Федеральный бюджет Областной бюджет Бюджет городского округа «Город Белгород» 2016г. – 1665,3 млн.руб. 2017г. – 1794,9 млн.руб.	100% охват мерами социальной поддержки обратившихся граждан города, имеющих на это право в соответствии с законодательством
2.3.2.	Работа Центра добровольческого движения по оказанию индивидуальной социально-бытовой помощи одиноко проживающим гражданам пожилого возраста и инвалидам, людям, оказавшимся в трудной жизненной ситуации	Приказ управления социальной защиты населения	2015 – 2017 годы	Управление социальной защиты населения администрации города МБУ «Комплексный центр социального обслуживания населения города Белгорода»	Бюджет городского округа «Город Белгород» 2016г. – 0,025 млн.руб. 2017г. – 0,025 млн.руб.	Оказание добровольцами помощи одиноко проживающим гражданам пожилого возраста и инвалидам, людям, оказавшимся в трудной жизненной ситуации
2.3.3	Предоставление государственных и муниципальных услуг	Постановления администрации города по утверждению административных регламентов	2015 – 2017 годы	Управление социальной защиты населения администрации города МБУ «Центр социальных выплат» МБУ «Комплексный центр социального обслуживания населения города Белгорода» МБУ «Городской центр реабилитации для престарелых и инвалидов»	-	Обеспечение населения качественными видами государственных и муниципальных услуг на уровне не ниже 2015 года

№	Наименование мероприятия	Вид документа (проект)	Срок	Ответственные исполнители	Экономический эффект, (оценка)	Ожидаемый результат
2.3.4	Поддержка социально ориентированных некоммерческих организаций	Муниципальная программа «Социальная поддержка населения города Белгорода на 2015 – 2020 годы»	2015 – 2017 годы	Управление социальной защиты населения администрации города	Бюджет городского округа «Город Белгород» 2016г. – 2,6 млн.руб. 2017г. – 2,8 млн.руб.	Социальная защита и реабилитация граждан с ограниченными возможностями, вовлечение ветеранов и пенсионеров в общественную жизнь
2.3.5	Оказание психологической помощи гражданам, в том числе попавшим в трудную жизненную ситуацию	Устав муниципального бюджетного учреждения	2015 – 2017 годы	МБУ «Комплексный центр социального обслуживания населения города Белгорода»	-	100% охват обратившихся за психологической помощью граждан, в том числе попавших в трудную жизненную ситуацию
<b>3. Мониторинг и контроль ситуации в экономике и социальной сфере</b>						
3.1	Актуализация Плана первоочередных мероприятий по обеспечению устойчивого развития экономики и социальной стабильности города Белгорода	План первоочередных мероприятий	2015 – 2017 годы	Департамент экономического развития администрации города Структурные подразделения администрации города	-	Обеспечение устойчивого развития экономики города и социальной стабильности в период наиболее сильного влияния неблагоприятной внешнеэкономической и внешнеполитической конъюнктуры. Реализация мер, направленных на активизацию структурных изменений в экономике, стабилизацию работы системообразующих организаций в ключевых отраслях и достижение сбалансированности рынка труда, снижение инфляции и смягчение последствий роста цен на социально значимые товары и услуги
3.2	Организация ежеквартального мониторинга развития ситуации в социально-экономической сфере и контроль за реализацией мероприятий Плана	Отчет о социально-экономическом развитии города Белгорода	Ежеквартально до 20 числа месяца, следующего за отчетным	Департамент экономического развития администрации города	-	Осуществление оперативного мониторинга развития ситуации в экономике
3.3	Мониторинг финансово-экономического состояния предприятий реального сектора экономики, осуществляющих деятельность на территории городского округа «Город Белгород»	Аналитический материал	Ежеквартально до 25 числа месяца, следующего за отчетным	Департамент экономического развития администрации города	-	Оперативное реагирование и принятие решений по возникающим проблемным вопросам, устранение проблемных полей
3.4	Мониторинг инвестиционных проектов, реализуемых хозяйствующими субъектами на территории города Белгорода	Аналитический материал	Ежеквартально до 20 числа месяца, следующего за отчетным	Департамент экономического развития администрации города	-	Оперативное реагирование и принятие решений, возникающих в ходе реализации инвестиционных проектов
3.5	Мониторинг налоговой нагрузки по организациям и индивидуальным предпринимателям, применяющим специальные режимы налогообложения	Аналитический материал	Ежеквартально до 20 числа месяца, следующего за отчетным	Департамент экономического развития администрации города	-	Увеличение налоговых поступлений в консолидированный бюджет области
3.6	Мониторинг деятельности предприятий, имеющих задолженность перед бюджетами всех уровней более 3 месяцев	Аналитический материал	Ежеквартально до 20 числа месяца, следующего за отчетным	Департамент экономического развития администрации города	-	Недопущение ухудшения финансово-экономических показателей предприятий и предотвращение фактов преднамеренного и фиктивного банкротства предприятий
3.7	Финансовый контроль эффективности расходования бюджетных средств	Отчет о результатах контрольных мероприятий	Ежеквартально до 20 числа месяца, следующего за отчетным	Комитет финансов и бюджетных отношений администрации города Контрольно-счетная палата города Белгорода	-	Выявление и предотвращение фактов неэффективного расходования бюджетных средств
3.8	Мониторинг ежемесячного исполнения расходов бюджета городского округа «Город Белгород» с представлением ежеквартальной отчетности	Распоряжение администрации города Белгорода Аналитическая информация	Ежеквартально до 25 числа месяца, следующего за отчетным	Комитет финансов и бюджетных отношений администрации города	-	Обеспечение финансирования расходных обязательств бюджета городского округа «Город Белгород» в пределах поступлений доходов бюджета
Итого в рамках Плана: - 10 направлений - 77 мероприятий				Структурные подразделения администрации города Муниципальные предприятия и учреждения ИФНС РФ по г.Белгороду (по согласованию) УФК по Белгородской области (по согласованию) ОКУ «Белгородский центр занятости населения» (по согласованию)	Привлечение инвестиций в объеме 34345,2 млн.руб. Дополнительные доходы в консолидированный бюджет области 3091,3 млн. руб.	Сохранение экономической стабильности и рост экономического потенциала города, увеличение валового муниципального продукта на 5%. Достижение показателя «Объем инвестиций в основной капитал» (полный круг) до 40,0 млрд. рублей (рост 8,1%)

Д.Н. АЛДАЕВ,  
руководитель департамента экономического развития

АДМИНИСТРАЦИЯ ГОРОДА БЕЛГОРОДА  
**РАСПОРЯЖЕНИЕ**

от 12 июля 2016 г.

№ 915

О подготовке документации по планировке территории для строительства линейных объектов: подземный газопровод среднего давления по ул. Рябиновая МКР «Юго-Западный 2.1» в городе Белгороде, подземный газопровод среднего давления по ул. Ботаническая МКР «Юго-Западный 2.1» в городе Белгороде, подземный газопровод среднего давления в МКР «Стрелецкое 72» Белгородского района

В соответствии с главой 5 Градостроительного кодекса Российской Федерации, руководствуясь решением Совета депутатов города Белгорода от 27 февраля 2007 года № 429 «О правилах землепользования и застройки в городе Белгороде»:

1. Принять предложение ОАО «Газпром газораспределение Белгород» о разработке документации по планировке территории в составе проекта планировки территории и проекта межевания территории для размещения объектов:

- подземный газопровод среднего давления по ул. Рябиновая МКР «Юго-Западный 2.1» в городе Белгороде;
- подземный газопровод среднего давления по ул. Ботаническая МКР «Юго-Западный 2.1» в городе Белгороде;
- подземный газопровод среднего давления в МКР «Стрелецкое 72» Белгородского района.

2. Проверку подготовленной документации по планировке территории на соответствие нормам действующего градостроительного законодательства возложить на управление архитектуры и градостроительства администрации города Белгорода (Горожанкина Г.В.).

3. Установить, что срок подготовки документации по планировке территории составляет не более трех месяцев со дня опубликования настоящего распоряжения.

4. Физические и юридические лица вправе представить в управление архитектуры и градостроительства администрации города Белгорода (г. Белгород, ул. Князя Трубецкого, 57, кабинет № 3, контактный телефон: 27-73-58, время работы: с 9.00 до 13.00 и с 14.00 до 18.00 часов ежедневно, за исключением выходных и праздничных дней) в течение месяца со дня опубликования настоящего распоряжения свои предложения о порядке, сроках подготовки и содержании документации по планировке территории.

5. Управлению информации и массовых коммуникаций администрации города Белгорода (Губина С.А.) обеспечить опубликование настоящего распоряжения в газете «Наш Белгород» в течение трех дней со дня принятия.

6. Контроль за исполнением настоящего распоряжения возложить на заместителя главы администрации города по строительству, транспорту и жилищно-коммунальному хозяйству Веретенникова В.В.

К. ПОЛЕЖАЕВ,  
глава администрации города Белгорода

АДМИНИСТРАЦИЯ ГОРОДА БЕЛГОРОДА  
**РАСПОРЯЖЕНИЕ**

от 12 июля 2016 г.

№ 917

О внесении изменений в распоряжение администрации города Белгорода от 28 июля 2014 г. № 1394 «Об утверждении положения о городской комиссии межведомственного взаимодействия по вопросам комплексной реабилитации детей с ограниченными возможностями»

В связи со структурно-штатными изменениями в администрации города Белгорода и в целях упорядочения работы городской комиссии межведомственного взаимодействия по вопросам комплексной реабилитации детей с ограниченными возможностями:

1. Внести в распоряжение администрации города Белгорода от 28 июля 2014 г. № 1394 «Об утверждении положения о городской комиссии межведомственного взаимодействия по вопросам комплексной реабилитации детей с ограниченными возможностями» следующие изменения:  
- состав городской комиссии межведомственного взаимодействия по вопросам комплексной реабилитации детей с ограниченными возможностями, по должностям изложить в новой редакции (прилагается).
2. Управлению информации и массовых коммуникаций администрации города Белгорода (Губина С.А.) обеспечить опубликование настоящего распоряжения в газете «Наш Белгород».
3. Контроль за исполнением настоящего распоряжения возложить на заместителя главы администрации города по внутренней и кадровой политике Лазарева И.В.

К. ПОЛЕЖАЕВ,  
глава администрации города Белгорода

УТВЕРЖДЕН  
распоряжением администрации города Белгорода  
от 12 июля 2016 г. № 917

Состав

городской комиссии межведомственного взаимодействия по вопросам комплексной реабилитации детей с ограниченными возможностями, по должностям

Руководитель управления социальной защиты населения города Белгорода, председатель комиссии.

Директор муниципального бюджетного учреждения «Комплексный центр социального обслуживания населения города Белгорода», заместитель председателя комиссии.

Заведующий отделением социально-культурной реабилитации инвалидов муниципального бюджетного учреждения «Комплексный центр социального обслуживания населения города Белгорода», секретарь комиссии.

Члены комиссии

Начальник отдела обеспечения инвалидов техническими средствами реабилитации Государственного учреждения - Белгородского регионального отделения Фонда социального страхования Российской Федерации (по согласованию).

Начальник службы психолого-педагогического сопровождения и здоровьесбережения муниципального казенного учреждения «Научно-методический информационный центр».

Заведующий отделением приема, диагностики и оказания ранней помощи областного государственного бюджетного учреждения «Реабилитационный центр для детей и подростков с ограниченными возможностями» с. Веселая Лопань Белгородского района (по согласованию).

Заведующий педиатрическим отделением детской поликлиники № 3 областного государственного бюджетного учреждения здравоохранения «Городская детская больница города Белгорода» (по согласованию).

Заведующий отделением организации медицинской помощи детям в образовательных учреждениях детской поликлиники № 2 областного государственного бюджетного учреждения здравоохранения «Городская детская больница города Белгорода» (по согласованию).

Врач-невролог областного государственного бюджетного учреждения здравоохранения «Городская детская поликлиника № 4 города Белгорода» (по согласованию).

Врач-невролог, заведующий детским неврологическим реабилитационным отделением центра медицинской реабилитации областного государственного бюджетного учреждения здравоохранения «Белгородская областная клиническая больница Святителя Иоасафа» (по согласованию).

Специалист по социальной работе отделения социально-культурной реабилитации инвалидов муниципального бюджетного учреждения «Комплексный центр социального обслуживания населения города Белгорода».

**Е.А. ГАЛИЧЕНКО,**  
заместитель руководителя управления социальной защиты населения администрации города Белгорода

АДМИНИСТРАЦИЯ ГОРОДА БЕЛГОРОДА  
**РАСПОРЯЖЕНИЕ**

от 12 июля 2016 г.

№ 920

**О прекращении движения транспортных средств по ул. 50-летия Белгородской области**

В соответствии с Федеральным законом от 10 декабря 1995 года № 196 «О безопасности дорожного движения», постановлением Правительства Российской Федерации от 30 декабря 2013 года № 550-пп «Об утверждении порядка осуществления временных ограничения или прекращения движения транспортных средств по автомобильным дорогам общего пользования регионального или межмуниципального, местного значений на территории Белгородской области» и в связи проведением работ по реорганизации дорожного движения по ул. 50-летия Белгородской:

1. Прекратить движение транспортных средств по ул. 50-летия Белгородской области на участке от пр. Славы до ул. Преображенская:  
- на время с 08:00 час. 13 июля 2016 года до 20:00 час. 1 сентября 2016 года.
2. Возможный маршрут объезда - ул. Преображенская – пр. Б.Хмельницкого - пр. Славы.
3. Департаменту городского хозяйства (Куликов С.Г.) в срок до 12 июля 2016 года осуществить контроль за выполнением необходимых мероприятий по обеспечению безопасности дорожного движения на участке автомобильной дороги по ул. 50-летия Белгородской области от пр. Славы до ул. Преображенская, в т.ч. информирование пользователей автодорог о возможных путях объезда.
4. Управлению информации и массовых коммуникаций администрации города Белгорода (Губина С.А.) обеспечить опубликование настоящего распоряжения в газете «Наш Белгород».
5. Контроль за выполнением настоящего распоряжения возложить на заместителя главы администрации города по строительству, транспорту и жилищно-коммунальному хозяйству Веретенникова В.В.

**К. ПОЛЕЖАЕВ,**  
глава администрации города Белгорода

АДМИНИСТРАЦИЯ ГОРОДА БЕЛГОРОДА  
**ПОСТАНОВЛЕНИЕ**

от 11 июля 2016 г.

№ 118

**О внесении изменений в постановление администрации города Белгорода от 03.10.2014 г. № 188**

Во исполнение Федерального закона от 01.12.2014 г. № 419-ФЗ «О внесении изменений в отдельные законодательные акты Российской Федерации по вопросам социальной защиты инвалидов в связи с ратификацией Конвенции о правах инвалидов», письма Министерства труда и социальной защиты РФ от 09.10.2015 г. № 13-6/10/В-7340, а также расширения перечня функций при предоставлении муниципальной услуги

**ПОСТАНОВЛЯЮ:**

1. Внести в постановление администрации города Белгорода от 03.10.2014 г. № 188 «Об утверждении административного регламента предоставления муниципальной услуги по предоставлению жилых помещений по договору коммерческого найма (аренды) муниципального жилищного фонда коммерческого использования» следующие изменения:

1.1. Внести в административный регламент предоставления муниципальной услуги по предоставлению жилых помещений по договору коммерческого найма (аренды) муниципального жилищного фонда коммерческого использования (далее – административный регламент) изменения следующего содержания:

1.1.1. По всему тексту административного регламента слова «департамента городского хозяйства» исключить.

1.1.2. Подпункт 1.3.1. пункта 1.3. административного регламента изложить в новой редакции: «1.3.1. Муниципальную услугу предоставляет жилищное управление администрации города Белгорода (далее - жилищное управление).».

1.1.3. Пункт 1.3. административного регламента дополнить новым подпунктом 1.3.8. следующего содержания:

«1.3.8. В целях доступности получения информации о муниципальной услуге для людей с ограниченными возможностями здоровья по зрению обеспечивается:  
- адаптация официального сайта <http://www.beladm.ru> в сети Интернет с учетом особых потребностей инвалидов по зрению с приведением их к международному стандарту доступности веб-контента и веб-сервисов (WCAG);  
- оказание инвалидам помощи, необходимой для получения в доступной для них форме информации о правилах предоставления муниципальной услуги, в том числе об оформлении необходимых для получения муниципальной услуги документов, о совершении ими других необходимых для получения муниципальной услуги действий.».

1.1.4. Пункт 2.5. административного регламента дополнить новым абзацем 7 следующего содержания:

«- Федеральным законом от 27.07.2010 г. № 210-ФЗ «Об организации предоставления государственных и муниципальных услуг» («Российская газета», № 168, 30.07.2010 г., «Собрание законодательства РФ», 02.08.2010 г., № 31, ст. 4179);».

1.1.5. Пункт 2.15. административного регламента изложить в новой редакции:  
«2.15. Требования к помещениям, в которых предоставляется муниципальная услуга, к залу ожидания, местам для заполнения запросов о предоставлении муниципальной услуги, информационным стендам с образцами их заполнения и перечнем документов, необходимых для предоставления муниципальной услуги, в том числе к обеспечению доступности для инвалидов указанных объектов в соответствии с законодательством Российской Федерации о социальной защите инвалидов.

2.15.1. Здание, в котором находится жилищное управление, расположено с учетом пешеходной доступности (не более 10 минут пешком) для заявителей от остановок общественного транспорта.

АДМИНИСТРАЦИЯ ГОРОДА БЕЛГОРОДА  
**РАСПОРЯЖЕНИЕ**

от 12 июля 2016 г. № 918

**О внесении изменений в распоряжение администрации города Белгорода от 30 декабря 2014 г. № 2367 «О Попечительском совете молодежного хоккейного клуба «Белгород»**

В соответствии с обращением Председателя Президиума БРСО «Федерация хоккея» Пашкова А.А. от 12.05.2016 г. № 6 о внесении изменений в состав Попечительского совета молодежного хоккейного клуба «Белгород»:

1. Внести в распоряжение администрации города Белгорода от 30 декабря 2014 г. № 2367 «О Попечительском совете молодежного хоккейного клуба «Белгород» следующие изменения:  
- утвердить состав Попечительского совета молодежного хоккейного клуба «Белгород» в новой редакции (прилагается).
2. Управлению информации и массовых коммуникаций администрации города (Губина С.А.) обеспечить опубликование настоящего распоряжения в газете «Наш Белгород».
3. Контроль за исполнением настоящего распоряжения возложить на заместителя главы администрации города по внутренней и кадровой политике Лазарева И.В.

**К. ПОЛЕЖАЕВ,**  
глава администрации города Белгорода

Утвержден  
распоряжением администрации города Белгорода  
от 12 июля 2016 г. № 918

**Состав Попечительского совета молодежного хоккейного клуба «Белгород»**

Заднепровский Игорь Георгиевич	- директор ООО «Ренессанс-ВОДСТРОЙ», представитель родителей игроков МХК «Белгород» (по согласованию), председатель Попечительского совета;
Сазонов Дмитрий Геннадьевич	- руководитель Белгородского регионального отделения Всероссийской общественной организации «Всероссийский клуб юных хоккеистов «Золотая шайба» им. В.А.Тарасова (по согласованию), заместитель председателя Попечительского совета;
Потехин Сергей Дмитриевич	- директор МБУДО ДЮСШ по зимним видам спорта г. Белгорода, секретарь Попечительского совета;
<b>Члены попечительского совета:</b>	
Волосенок Андрей Стефанович	- член Президиума БРСО «Федерация Хоккея» (по согласованию);
Дубенцов Сергей Александрович	- заместитель начальника управления физической культуры и спорта Белгородской области (по согласованию);
Клюев Юрий Витальевич	- директор ООО «Тимман», представитель родителей игроков МХК «Белгород» (по согласованию);
Лазарев Игорь Владимирович	- заместитель главы администрации города по внутренней и кадровой политике;
Пашков Александр Александрович	- председатель Президиума БРСО «Федерация хоккея» (по согласованию);
Филиппов Юрий Владимирович	- тренер-преподаватель МБУДО ДЮСШ по зимним видам спорта г. Белгорода.

**М.С. НОСКОВ,**  
заместитель руководителя управления по физической культуре и спорту администрации города

2.15.2. Обеспечение возможности беспрепятственного входа в здание и выхода из него. Вход в здание оборудуется пандусом и расширенным проходом, позволяющим обеспечить беспрепятственный вход для граждан, в том числе инвалидов, использующих инвалидные кресла-коляски, либо кнопкой вызова.

Должна быть обеспечена возможность самостоятельного передвижения по территории жилищного управления в целях доступа к месту предоставления муниципальной услуги, в том числе с помощью работников жилищного управления, предоставляющих услуги, ассистивных и вспомогательных технологий, а также сменного кресла-коляски.

2.15.3. Центральный вход в здание оформляется информационной вывеской с указанием основных реквизитов.

2.15.4. Должны быть обеспечены требования к помещениям, в которых предоставляется муниципальная услуга, в части обеспечения доступности для инвалидов:

- сопровождение инвалидов, имеющих стойкие нарушения функции зрения и самостоятельного передвижения по территории жилищного управления;  
- содействие инвалиду при входе в объект и выходе из него, информирование инвалида о доступных маршрутах общественного транспорта;

- предоставление инвалидам по слуху, при необходимости, услуги с использованием русского жестового языка, включая обеспечение допуска на объект сурдопереводчика, тифлосурдопереводчика;

- обеспечение допуска на объект, в котором предоставляются услуги, собаки-проводника при наличии документа, подтверждающего ее специальное обучение, выданного по форме и в порядке, утвержденных приказом Министерства труда и социальной защиты Российской Федерации от 22.06.2015 г. № 386 н;

-оказание иных видов посторонней помощи.

2.15.5. Прилегающая территория здания, где расположено жилищное управление, оснащена парковочными местами, в том числе для транспортных средств инвалидов.

2.15.6. Непосредственно на этаже размещена схема расположения структурных подразделений, номера кабинетов, а также график работы специалистов жилищного управления. Прием заинтересованных лиц осуществляется согласно графику приема специалистами отдела.

2.15.7. Помещение для оказания муниципальной услуги оснащено стульями, столами, компьютерной системой с возможностью доступа к необходимым информационным базам данных, печатающими устройствами.

2.15.8. Для ожидания приема заявителям отводится специальное место, оборудованное стульями, столами для возможности оформления документов, а также оборудованное информационными стендами.

Информационные стенды, а также столы (стойки) для оформления документов размещаются в местах, обеспечивающих свободный доступ к ним лиц, имеющих ограничения к передвижению, в том числе инвалидов-колясочников.».

1.1.6. Пункт 2.16. административного регламента дополнить новыми абзацами 5,6 следующего содержания:

«- условия доступа к зданию, в котором находится жилищное управление (территориальная доступность), обеспечение пешеходной доступности для заявителей от остановок общественного транспорта к зданию, в котором находится жилищное управление, наличие необходимого количества парковочных мест (в том числе для инвалидов);

- обеспечение свободного доступа заявителей в помещение жилищного управления, в том числе беспрепятственного доступа инвалидов (наличие поручней, пандуса).».

2. Управлению информации и массовых коммуникаций администрации города (Губина С.А.) обеспечить опубликование настоящего постановления в газете «Наш Белгород».

3. Контроль за исполнением постановления возложить на заместителя главы администрации города по строительству, транспорту и жилищно-коммунальному хозяйству Веретенникова В.В.

**К. ПОЛЕЖАЕВ,**  
глава администрации города Белгорода



1.2.3.5. Пункт 3.4. дополнить новыми абзацами следующего содержания:  
«Критерии принятия решения: зарегистрированное заявление в электронной базе данных и полученный ответ на межведомственный запрос.

Способ фиксации результата: в электронном виде.»  
1.2.3.6. Пункт 3.5. дополнить абзацами следующего содержания:  
«Критерии принятия решения: несоответствие содержания паспорта благоустройства объекта пунктам Правил благоустройства городского округа «Город Белгород», утвержденных решением Совета депутатов города Белгорода от 30 апреля 2013 года № 720, а также наличие (отсутствие) оснований, предусмотренных подпунктами б), в) пункта 2.10. настоящего административного регламента.

Способ фиксации результата: бумажный носитель.»  
1.2.3.7. Пункт 3.6. дополнить новыми абзацами следующего содержания:  
«Критерии принятия решения: несоответствие содержания паспорта благоустройства объекта пунктам Правил благоустройства городского округа «Город Белгород», утвержденных решением Совета депутатов города Белгорода от 30 апреля 2013 года № 720, а также наличие (отсутствие) оснований, предусмотренных подпунктами б), в) пункта 2.10., 2.11. настоящего административного регламента.

Способ фиксации результата: бумажный носитель.»  
1.2.3.8. Пункт 3.8. дополнить новыми абзацами следующего содержания:  
«В случае, если заявление о предоставлении муниципальной услуги подано заявителем через МФЦ и в качестве места получения результата предоставления муниципальной услуги заявителем выбрано МФЦ, комитет в течение одного рабочего дня с момента регистрации и присвоения номера паспорта благоустройства объекта либо обоснованного отказа в предоставлении муниципальной услуги, направляет такой результат в адрес МФЦ для выдачи заявителю. При выдаче результата предоставления муниципальной услуги, специалист МФЦ устанавливает личность заявителя на основании паспорта гражданина Российской Федерации и иных документов, удостоверяющих личность заявителя, в соответствии с законодательством Российской Федерации. Выдача документа регистрируется в журнале регистрации. После выдачи документа его второй экземпляр направляется в комитет для формирования дела и внесения данных в электронную базу.

Критерии принятия решения: наличие результата предоставления муниципальной услуги.  
Способ фиксации результата: на бумажном носителе и в электронном виде.»  
1.2.3.9. Абзац второй пункта 3.9. после слов «уполномоченным сотрудником комитета» дополнить словами: «, либо сотрудником МФЦ».

1.2.4. В разделе 4. Порядок и формы контроля за исполнением административного регламента:  
1.2.4.1. Пункт 4.1. дополнить новыми абзацами следующего содержания:  
«Текущий контроль осуществляется постоянно специалистами, на которых согласно должностным инструкциям возложены функции контроля за предоставлением муниципальной услуги по каждой процедуре в соответствии с установленными настоящим административным регламентом содержанием и сроками действий, а также путем проведения руководителями комитетов проверок порядка предоставления муниципальной услуги специалистами.

Для текущего контроля используются устная и письменная информация должностных лиц, осуществляющих регламентируемые действия.

О случаях и причинах нарушения сроков и содержания административных процедур ответственные за их осуществление должностные лица немедленно информируют своих непосредственных руководителей, а также принимают срочные меры по устранению нарушений.»

1.2.4.2. Пункт 4.4. дополнить новыми абзацами следующего содержания:  
«Для проведения проверки создается комиссия, в состав которой включаются специалисты комитетов.

Проверка осуществляется на основании соответствующих распорядительных документов либо в соответствии с графиком.

Результаты проверки оформляются в акте, в котором отмечаются выявленные недостатки и предложения по их устранению.

Акт подписывают председатель и члены комиссии.  
Проверяемые специалисты комитетов под подпись знакомятся с актом, после чего он помещается в соответствующее номенклатурное дело.»

1.2.5. В разделе 5. Досудебный (внесудебный) порядок обжалования решений и действий (бездействия) органа, предоставляющего муниципальную услугу, а также должностных лиц:  
1.2.5.1. Пункт 5.5.1. после слов «муниципальную услугу» дополнить словами: «, либо в МФЦ».

1.2.5.2. Пункт 5.5.2. после слов «по почте» дополнить словами: «, через МФЦ».

1.2.6. Приложение № 1 к административному регламенту изложить в новой редакции согласно приложению к настоящему постановлению.

2. Управлению информации и массовых коммуникаций администрации города (Губина С.А.) обеспечить опубликование настоящего постановления в газете «Наш Белгород».

3. Контроль за исполнением настоящего постановления возложить на заместителя главы администрации города по строительству, транспорту и жилищно-коммунальному хозяйству Веретенникова В.В.

Информацию о ходе исполнения постановления представлять ежегодно до 1 марта.

**К. ПОЛЕЖАЕВ,**  
глава администрации города Белгорода

**Приложение**  
к постановлению администрации города Белгорода  
от 11 июля 2016 г. № 114

**Приложение № 1**  
к административному регламенту по предоставлению муниципальной услуги «Утверждение паспорта благоустройства объекта на территории городского округа «Город Белгород»

**Сведения о местонахождениях, графиках работы, адресах электронной почты комитетов по территориальной принадлежности, а также местонахождение, график работы, справочный телефон муниципального автономного учреждения «Многофункциональный центр предоставления государственных и муниципальных услуг города Белгорода»**

№ п/п	Наименование подразделения		
	Комитет по управлению Восточным округом администрации города Белгорода - адрес электронной почты: <a href="mailto:vost_okrug@mail.ru">vost_okrug@mail.ru</a> ; - почтовый адрес: 308000 г. Белгород, ул. Князя Трубецкого, д.60.		
	Наименование подразделения комитета	№ кабинета	Контактные телефоны
	Руководитель комитета	1	35-63-28
	Заместитель руководителя комитета	2	27-34-36
	Приемная комитета	1	35-63-28
	Отдел архитектуры комитета по управлению Восточным округом (отдел, предоставляющий муниципальную услугу)	5	27-87-80
	Комитет по управлению Западным округом администрации города Белгорода - адрес электронной почты: <a href="mailto:zapad.okrug220@yandex.ru">zapad.okrug220@yandex.ru</a> ; - почтовый адрес: 308002 г. Белгород, ул. Генерала Лебеда, д.2.		
	Наименование подразделения комитета	№ кабинета	Контактные телефоны
	Руководитель комитета	220	23-30-26
	Заместитель руководителя комитета	221	23-30-25
	Приемная комитета	220	23-30-26

Отдел архитектуры комитета по управлению Западным округом (отдел, предоставляющий муниципальную услугу)	223	23-30-33	Понедельник, пятница с 9-00 до 18-00, перерыв с 13-00 до 14-00
МАУ «МФЦ г. Белгорода»			
Адрес	График работы		Телефон
г. Белгород, ул. Есенина, 9, корпус 4	Понедельник: с 8.00 до 19.00 Вторник: с 8.00 до 19.00 Среда: с 8.00 до 19.00 Четверг: с 8.00 до 19.00 Пятница: с 8.00 до 19.00 Перерыв с 13.00 до 14.00 Суббота: с 10.00 до 14.00 Без перерыва		20-30-00

**В.И. СУШЕНКОВ,**  
руководитель комитета по управлению Восточным округом  
**А.В. МОРОЗОВ,**  
руководитель комитета по управлению Западным округом

**АДМИНИСТРАЦИЯ ГОРОДА БЕЛГОРОДА**  
**ПОСТАНОВЛЕНИЕ**

от 11 июля 2016 г.

№ 115

**Об утверждении административного регламента предоставления муниципальной услуги «Оказание финансовой поддержки субъектам малого и среднего предпринимательства»**

В целях реализации Федерального закона от 27.07.2010 года № 210-ФЗ «Об организации предоставления государственных и муниципальных услуг», постановления Правительства РФ от 16.05.2011 года № 373 «О разработке и утверждении административных регламентов исполнения государственных функций и административных регламентов предоставления государственных услуг», постановления администрации города Белгорода от 15.12.2014 года № 245 «Об утверждении порядков разработки и утверждения административных регламентов и единых стандартизированных требований к предоставлению муниципальных услуг городского округа «Город Белгород», постановления администрации города Белгорода от 26.08.2014 года № 156 «Об утверждении положения о порядке предоставления субсидий субъектам малого и среднего предпринимательства», а также в рамках реализации политики в области поддержки малого и среднего предпринимательства на территории города Белгорода

**ПОСТАНОВЛЯЮ:**

1. Утвердить административный регламент предоставления муниципальной услуги «Оказание финансовой поддержки субъектам малого и среднего предпринимательства» (прилагается).
2. Управлению информации и массовых коммуникаций администрации города Белгорода (Губина С.А.) обеспечить опубликование настоящего постановления в газете «Наш Белгород».
3. Контроль за исполнением настоящего постановления возложить на первого заместителя главы администрации города по экономике Изварина А.А.

О ходе исполнения настоящего постановления информировать ежегодно до 1 сентября.

**К. ПОЛЕЖАЕВ,**  
глава администрации города Белгорода

**УТВЕРЖДЕН**  
постановлением администрации города Белгорода  
от 11 июля 2016 г. № 115

**АДМИНИСТРАТИВНЫЙ РЕГЛАМЕНТ**  
предоставления муниципальной услуги «Оказание финансовой поддержки субъектам малого и среднего предпринимательства»

**1. Общие положения**

1.1. Предмет регулирования административного регламента.  
Административный регламент предоставления муниципальной услуги «Оказание финансовой поддержки субъектам малого и среднего предпринимательства» (далее – административный регламент) определяет сроки, последовательность, порядок предоставления и стандарт предоставления муниципальной услуги.

1.2. Муниципальная услуга по оказанию финансовой поддержки субъектам малого и среднего предпринимательства (далее - муниципальная услуга) предоставляется управлением экономического развития и инвестиций департамента экономического развития администрации города Белгорода (далее - Управление) по результатам работы городской межведомственной комиссии (далее – комиссия)

**1.3. Круг заявителей.**

Получателями муниципальной услуги являются субъекты малого и среднего предпринимательства, зарегистрированные и осуществляющие свою деятельность на территории города Белгорода и отвечающие условиям, установленным Федеральным законом от 24.07.2007 года № 209-ФЗ «О развитии малого и среднего предпринимательства в Российской Федерации», а также осуществляющие свою деятельность по следующим приоритетным сферам:

- развитие сети частных дошкольных образовательных учреждений;
- инновационная деятельность;
- производство промышленной продукции, строительных материалов, продовольственных товаров и товаров народного потребления;
- переработка вторичного сырья;
- развитие сферы услуг населению в области медицины, образования и культуры.

**1.4. Требования к порядку информирования о предоставлении муниципальной услуги:**

1.4.1 Информирование о порядке предоставления муниципальной услуги осуществляется:  
- на едином портале государственных и муниципальных услуг (функций) ([www.gosuslugi.ru](http://www.gosuslugi.ru));  
- на портале государственных и муниципальных услуг Белгородской области ([www.gosuslugi31.ru](http://www.gosuslugi31.ru));

- на официальном сайте органов местного самоуправления города Белгорода в сети Интернет ([www.beladm.ru](http://www.beladm.ru));

- непосредственно в Управлении (г. Белгород, пр. Гражданский, д. 38, каб. 506, 507);

- с использованием средств телефонной связи (тел.: (4722) 27-19-85);

- на информационных стендах в доступных для посетителей помещениях Управления.

Сведения о месте нахождения, графике работы, справочных телефонах, адресе электронной почты Управления указаны в приложении № 1 к настоящему административному регламенту.

**1.4.2. Порядок получения информации заявителями по вопросам предоставления муниципальной услуги.**

Информирование о порядке предоставления муниципальной услуги обеспечивается сотрудниками Управления непосредственно на личном приеме, по телефону, письменно, в том числе по электронной почте. При ответах на телефонные звонки и устные обращения специалисты Управления подробно и в вежливой (корректной) форме информируют обратившихся по интересующим их вопросам.

Ответ на телефонный звонок должен начинаться с информации о наименовании органа, в который позвонил гражданин, фамилии, имени, отчестве и должности специалиста, принявшего телефонный звонок.

**1.4.3. Консультации (справки) по вопросам предоставления муниципальной услуги даются специалистами Управления по следующим основным направлениям:**

- о порядке предоставления муниципальной услуги;
- о перечне документов, необходимых для получения муниципальной услуги;
- об источниках получения документов, необходимых для предоставления услуги (орган, организация и их местонахождение);
- о времени приема заявителей;
- об основаниях для отказа в предоставлении муниципальной услуги;
- о порядке обжалования действий (бездействия) и решений, осуществляемых и принимаемых в ходе исполнения муниципальной услуги;
- о сроке вынесения решения о предоставлении муниципальной услуги.

Консультации проводятся устно посредством телефонной связи или личного посещения, а также в письменном виде. Время получения ответа при индивидуальном устном консультировании не может превышать 15 минут.

При невозможности самостоятельно ответить на поставленные вопросы специалистом Управле-



риалами, оборудуются стульями и столами для возможности оформления документов.

2.17.5. Места для ожидания посетителей должны соответствовать комфортным условиям для посетителей и оборудуются стульями и столами.

2.17.6. Места для приема посетителей должны быть оборудованы информационными табличками (вывесками) с указанием номера кабинета, наименования отдела (управления), фамилии, имени и отчества, должности специалистов, предоставляющих муниципальную услугу. В помещении размещаются стенды.

2.17.7. Информационные стенды, а также столы (стойки) для оформления документов размещаются в местах, обеспечивающих свободный доступ к ним лиц, имеющих ограничения к передвижению, в том числе инвалидов-колясочников, либо кнопкой вызова.

2.17.8. Каждое рабочее место специалистов должно быть оборудовано персональным компьютером с возможностью доступа к необходимым информационным базам данных, печатающим устройством.

2.17.9. Должны быть обеспечены требования к помещениям, в которых предоставляется муниципальная услуга, в части обеспечения доступности для инвалидов:

- сопровождение инвалидов, имеющих стойкие нарушения функции зрения и самостоятельного передвижения по территории Управления;
- содействие инвалиду при входе в объект и выходе из него, информирование инвалида о доступных маршрутах общественного транспорта;
- предоставление инвалидам по слуху, при необходимости, услуги с использованием русского жестового языка, включая обеспечение допуска на объект сурдопереводчика, тифлосурдопереводчика;
- обеспечение допуска на объект, в котором предоставляются услуги, собаки-проводники при наличии документа, подтверждающего ее специальное обучение, выданного по форме и в порядке, утвержденных приказом Министерства труда и социальной защиты Российской Федерации от 22.06.2015 г. № 386 н;
- оказание иных видов посторонней помощи.

2.18. Показатели доступности и качества муниципальной услуги:

- степень информированности граждан о порядке предоставления муниципальной услуги (доступность информации о муниципальной услуге, возможность выбора способа получения информации);
- возможность выбора заявителем формы обращения за предоставлением муниципальной услуги (лично, посредством почтовой связи, в форме электронного документооборота через единый портал государственных и муниципальных услуг);
- своевременность предоставления муниципальной услуги в соответствии со стандартом ее предоставления, установленным административным регламентом;
- условия доступа к зданию Управления (территориальная доступность), обеспечение пешеходной доступности для заявителей от остановок общественного транспорта к зданию Управления, наличие необходимого количества парковочных мест (в т.ч. для инвалидов);
- обеспечение свободного доступа заявителей в помещение Управления, в т.ч. беспрепятственного доступа инвалидов (наличие поручней, пандуса и др.).

**3. Состав, последовательность и сроки выполнения административных процедур (действий), требования к порядку их выполнения**

3.1. Предоставление муниципальной услуги включает в себя следующие административные процедуры:

3.1.1. Прием заявления и пакета документов (проверка полноты пакета документов), их регистрация.

3.1.2. Формирование и направление межведомственных запросов в органы (организации), участвующие в предоставлении муниципальной услуги.

3.1.3. Подготовка заключения для рассмотрения на городской межведомственной инвестиционной комиссии при администрации города полного пакета документов для предоставления муниципальной услуги.

3.1.4. Рассмотрение принятого заявления и пакета документов на заседании городской межведомственной комиссии в присутствии заявителя. Принятие решения.

3.1.5. Уведомление заявителя о принятом решении.

3.1.6. Подготовка и направление проекта соглашения о предоставлении субсидии.

3.1.7. Формирование личного дела и хранение документов субъекта малого или среднего предпринимательства, обратившегося за муниципальной услугой.

3.1.8. Блок-схема административных процедур предоставления муниципальной услуги приведена в приложении № 3 к настоящему Регламенту.

3.2. Прием заявления и пакета документов, их регистрация.

3.2.1. Основанием для начала выполнения административной процедуры является поступление от субъекта малого или среднего предпринимателя заявления и документов, необходимых для предоставления муниципальной услуги.

3.2.2. Специалистом, ответственным за выполнение административной процедуры, является сотрудник Управления.

3.2.3. Содержание каждого административного действия, входящего в состав административной процедуры, продолжительность и (или) максимальный срок ее выполнения.

3.2.3.1. Заявитель представляет заявление и пакет документов, указанных в пункте 2.7 настоящего административного регламента, любым из перечисленных ниже способов:

- лично (или через представителя, полномочия которого оформлены в установленном законодательством Российской Федерации порядке) в Управлении;
- в письменном виде по почте с приложением копий документов, заверенных в установленном настоящим регламентом порядке;
- в электронной форме, в том числе с помощью универсальной электронной карты.

В заявлении о предоставлении муниципальной услуги указывается способ получения уведомления о предоставлении муниципальной услуги (об отказе в предоставлении муниципальной услуги).

3.2.3.2. При личном обращении сотрудник Управления, ответственный за прием заявления и документов, сопоставляет (отождествляет) представленные экземпляры оригиналов и копий документов друг с другом и заверяет копии документов, за исключением копий, заверенных в установленном порядке, проверяет отсутствие оснований для отказа в приеме документов, указанных в п. 2.10 настоящего административного регламента. При наличии таковых заявителю отказывает в приеме документов с разъяснением причин.

При отсутствии у заявителя заполненного заявления или неправильном его заполнении, сотрудник Управления заполняет заявление самостоятельно с последующим представлением на подпись заявителю или помогает заявителю собственноручно заполнить заявление. При отсутствии у заявителя копий документов сотрудник Управления предлагает услуги ксерокопирования.

3.2.3.3. Сотрудник Управления вносит в журнал регистрации приема граждан запись о приеме заявления и документов, которая содержит:

- регистрационный номер заявления;
- дату приема;
- сведения о заявителе (фамилия, инициалы, адрес);
- вид финансовой поддержки;
- количество предоставленных документов (в листах).

Заявление на предоставление муниципальной услуги регистрируется в день подачи, заявителю выдается копия заявления с отметкой о регистрации и копия описи полученных документов с указанием количества листов.

Максимальный срок выполнения административной процедуры составляет 1 рабочий день.

3.2.3.4. При направлении заявления и пакета документов по почте, в том числе электронной, датой приема заявления и необходимых документов считается день поступления их в Управление.

Сотрудник Управления в отношении заявления и пакета документов, поступивших по почте, осуществляет действия, указанные в пункте 3.2.3.3. настоящего административного регламента.

Сотрудник Управления регистрирует заявление и документы, полученные по почте, в журнале регистрации поступивших заявлений.

Максимальный срок выполнения административной процедуры составляет один день.

3.2.4. Результатом административной процедуры является регистрация пакета документов, либо отказ в приеме документов, необходимых для предоставления муниципальной услуги.

3.2.5. Критерием принятия решения является наличие (отсутствие) оснований, предусмотренных пунктом 2.10. настоящего административного регламента.

3.2.6. Способ фиксации результата: на бумажном носителе.

3.3. Формирование и направление межведомственных запросов в органы, участвующие в предоставлении муниципальной услуги.

3.3.1. Юридическим фактом, являющимся основанием для обращения сотрудника Управления в соответствующие органы и организации для получения документов, является непредставление заявителем по собственной инициативе документов, указанных в п. 2.8. настоящего административного регламента.

3.3.2. Непредставление (несвоевременное представление) органом по межведомственному запросу документов и информации не может являться основанием для отказа в предоставлении заявителю настоящей муниципальной услуги.

3.3.3. Зарегистрированное заявление вместе с приложенными документами передается специалисту, ответственному за направление ответов и запросов по межведомственному взаимодействию.

3.3.4. Формирование и направление межведомственного запроса осуществляется в течение 3-х дней со дня регистрации заявления с документами.

3.3.5. Результатом административной процедуры является получение ответа на межведомственный запрос.

3.3.6. Критерием принятия решения является наличие (отсутствие) документов, указанных в пункте 2.8. настоящего административного регламента.

3.3.7. Способ фиксации – регистрация в журнале учета межведомственных запросов.

3.3.8. При отсутствии технической возможности использования системы межведомственного электронного взаимодействия межведомственное информационное взаимодействие может осуществляться почтовым отправлением, курьером или в электронном виде по телекоммуникационным каналам связи.

3.3.9. Заявитель вправе самостоятельно представить документы, указанные в п.2.8 настоящего административного регламента.

3.4. Подготовка заключения на пакет документов для предоставления муниципальной услуги для рассмотрения на городской межведомственной инвестиционной комиссии при администрации города Белгорода.

3.4.1. Основанием для начала выполнения административной процедуры является зарегистрированный пакет документов.

3.4.2. Специалистом, ответственным за выполнение административной процедуры, является сотрудник Управления.

3.4.3. Содержание каждого административного действия, входящего в состав административной процедуры, продолжительность и (или) максимальный срок ее выполнения.

3.4.3.1. Сотрудник Управления:

- проверяет соответствие представленных документов перечню, установленному пунктом 2.7 настоящего административного регламента;
- осуществляет проверку правильности заполнения заявления;
- проверяет непротиворечивость содержащихся в документах сведений, изучает каждый представленный документ по отдельности, а затем сравнивает сведения, содержащиеся в разных документах.

3.4.3.2. Сотрудник Управления, по результатам рассмотрения представленного пакета документов осуществляет предварительный анализ поступивших заявок хозяйствующих субъектов и готовит заключение о деятельности субъекта для рассмотрения на Комиссии. Срок подготовки заключения – два рабочих дня с момента получения ответа на межведомственный запрос.

3.4.3.3. В случае наличия оснований, предусмотренных пунктом 2.11. настоящего административного регламента, сотрудник Управления уведомляет заявителя о необходимости доработки пакета документов в течение срока, указанного в пункте 2.5.2. настоящего административного регламента. Процедура предоставления муниципальной услуги приостанавливается до устранения всех замечаний к представленному пакету документов, срок устранения замечаний не включается в срок предоставления услуги.

3.4.3.4. Сотрудник Управления в случае рассмотрения заявки субъектов предпринимательства, оказывающих услуги дошкольного образования и по присмотру и уходу за детьми дошкольного возраста, на предмет субсидирования части затрат по коммунальным платежам направляет представленный бизнес-план заявителя в управление образования администрации города для подготовки характеристики деятельности частного дошкольного образовательного учреждения.

Срок подготовки характеристики – пять рабочих дней с момента получения письма от Управления.

3.4.3.3. Максимальный срок выполнения административной процедуры составляет семь рабочих дней.

3.4.4. Результатом административной процедуры является подготовленное заключение на представленный пакет документов.

3.4.5. Критерием принятия решения является наличие (отсутствие) оснований, предусмотренных пунктом 2.11. настоящего административного регламента.

3.4.6. Способ фиксации результата: на бумажном носителе.

3.5. Рассмотрение принятого заявления и пакета документов на заседании городской межведомственной комиссии в присутствии заявителя. Принятие решения.

3.5.1. Сотрудник Управления передает заключение, и представленный пакет документов Секретарю Комиссии.

3.5.2. Содержание каждого административного действия, входящего в состав административной процедуры, продолжительность и (или) максимальный срок ее выполнения.

3.5.2.1. Секретарь комиссии:

- осуществляет сбор предварительных заключений Управления на поступившие на рассмотрение Комиссии заявки;
- для рассмотрения на заседаниях Комиссии осуществляет подготовку комплекта документов с предварительными заключениями Управления на поступившие заявки;
- оповещает членов Комиссии и заявителей о дате, месте и времени проведения заседания Комиссии, повестке дня;
- направляет каждому члену Комиссии комплект документов по вопросам, включенным в повестку дня заседания Комиссии;
- готовит протокол заседания Комиссии.

3.5.2.2. Решение Комиссии должно быть основано на всестороннем рассмотрении представленных документов. По результатам рассмотрения заявки Комиссия принимает решение, в соответствии с постановлением администрации города Белгорода от 26.08.2014 года № 156 «Об утверждении положения о порядке предоставления субсидий субъектам малого и среднего предпринимательства».

3.5.2.3. Секретарь комиссии в течение трех дней с даты подписания протокола заседания комиссии направляет его членам Комиссии, комитет финансов и бюджетных отношений администрации города Белгорода.

Протокол заседания комиссии является основанием для заключения соглашения о предоставлении субсидии между администрацией города Белгорода и субъектом предпринимательства – получателем субсидии.

Одобренные заявки вносятся в реестр субъектов малого и среднего предпринимательства – получателей муниципальной поддержки на территории города Белгорода, ведение которого осуществляет Управление.

3.5.3. Максимальный срок выполнения административной процедуры составляет 10 дней.

3.5.4. Результатом административной процедуры является принятое решение о предоставлении (отказе в предоставлении) муниципальной услуги.

3.5.5. Критерием принятия решения является наличие (отсутствие) оснований, предусмотренных пунктом 2.12. настоящего административного регламента.

3.5.6. Способ фиксации результата: на бумажном носителе.

3.6. Уведомление заявителя о принятом решении.

3.6.1. Основанием для начала выполнения административной процедуры является принятое решение о предоставлении (отказе в предоставлении) муниципальной услуги.

3.6.2. Сотрудник Управления, ответственный за выполнение административной процедуры, готовит уведомление по результатам принятого решения.

В случае принятия комиссией решения об отказе в предоставлении муниципальной поддержки сотрудник Управления готовит уведомление, в котором должны быть указаны причины отказа в предоставлении муниципальной поддержки со ссылкой на протокол заседания комиссии или с приложением выписки из него.

3.6.3. Уведомление о предоставлении муниципальной услуги или об отказе в предоставлении муниципальной услуги должно быть выдано (направлено) заявителю:

- в случае положительного решения о предоставлении муниципальной поддержки – не позднее пяти календарных дней со дня принятия решения комиссией;
- в случае принятия решения об отказе – не позднее десяти календарных дней со дня принятия решения комиссией.

3.6.4. Результатом административной процедуры является уведомление заявителя о предоставлении (отказе в предоставлении) муниципальной услуги.

3.6.5. Критерием принятия решения является протокол заседания комиссии.

3.6.6. Способ фиксации результата: на бумажном носителе.

3.7. Подготовка и направление проекта соглашения о предоставлении субсидии.

3.7.1. Основанием для начала выполнения административной процедуры является принятое решение о предоставлении субсидий субъектам малого и среднего предпринимательства.

3.7.2. Ответственный сотрудник Управления не позднее пяти календарных дней со дня принятия решения комиссией готовит и направляет заявителю проект соглашения о предоставлении субсидии в соответствии с постановлением администрации города Белгорода от 26.08.2014 года № 156 «Об утверждении положения о порядке предоставления субсидий субъектам малого и среднего предпринимательства».

3.7.3. Результатом административной процедуры является подписанное соглашение.

3.7.4. Критерием принятия решения является принятое решение о предоставлении субсидий субъектам малого и среднего предпринимательства.

3.7.5. Способ фиксации результата: на бумажном носителе.

3.8. Формирование личного дела и хранение документов получателя муниципальной услуги.

3.8.1. Основанием для начала выполнения административной процедуры является выданное (направленное) заявителем решение о предоставлении муниципальной услуги.

3.8.2. Сотрудник Управления, ответственный за выполнение административной процедуры, формирует личное дело заявителя, последовательно подшивая представленные документы в соответствии с пунктами 2.7 и 2.8. настоящего административного регламента.

3.8.3. Результатом административной процедуры является сформированное личное дело заявителя.

3.8.4. Максимальный срок выполнения административной процедуры составляет 1 день.

3.8.5. Личное дело получателя муниципальной услуги хранится в архиве Управления 3 года.

#### **4. Формы контроля за исполнением административного регламента**

4.1. Текущий контроль за предоставлением муниципальной услуги производится заместителем начальника департамента экономического развития - начальником управления экономического раз-

вития и инвестиций администрации города Белгорода.

Специалисты Управления несут персональную ответственность:  
- за соблюдение сроков и порядка приема документов на получение муниципальной услуги;  
- за соответствие результатов рассмотрения документов требованиям законодательства Российской Федерации;  
- за своевременное уведомление заявителя о результатах рассмотрения документов на комиссии.

Персональная ответственность специалистов Управления закрепляется в их должностных инструкциях в соответствии с требованиями законодательства.

4.2. Контроль осуществляется путем проведения проверок соблюдения и исполнения специалистами Управления положений настоящего административного регламента, иных нормативных правовых актов.

Плановый и внеплановый контроль осуществляет заместитель начальника департамента экономического развития - начальник управления экономического развития и инвестиций администрации города Белгорода:

- плановые проверки – 1 раз в полугодие;
  - внеплановые проверки – по обращениям заявителей, контрольно-надзорных органов.
- По результатам проведенных проверок в случае выявления нарушений прав заявителей осуществляется привлечение виновных лиц к ответственности.
- 4.3. Ответственное должностное лицо несет ответственность за:
- полноту и грамотность проведенного консультирования заявителей;
  - соблюдение сроков и порядка приема документов;
  - соответствие результатов рассмотрения документов требованиям законодательства Российской Федерации;
  - полноту представленных заявителями документов;
  - соблюдение сроков и порядка предоставления муниципальной услуги, подготовки отказа в предоставлении муниципальной услуги;
  - порядок выдачи документов.

**5. Досудебный (внесудебный) порядок обжалования решений и действий (бездействия) органа, предоставляющего муниципальную услугу, а также должностных лиц**

5.1. Заявитель имеет право на досудебное (внесудебное) обжалование действий (бездействия) и решений, принятых (осуществленных) в ходе предоставления муниципальной услуги.

Предметом досудебного (внесудебного) обжалования, в том числе является:

- 1) нарушение срока регистрации запроса заявителя о предоставлении муниципальной услуги;
- 2) нарушение срока предоставления муниципальной услуги;
- 3) требование у заявителя документов, не предусмотренных нормативными правовыми актами Российской Федерации, нормативными правовыми актами Белгородской области, муниципальными правовыми актами для предоставления муниципальной услуги;
- 4) отказ в приеме документов у заявителя, предоставление которых предусмотрено нормативными правовыми актами Российской Федерации, нормативными правовыми актами Белгородской области, муниципальными правовыми актами для предоставления муниципальной услуги;
- 5) отказ в предоставлении муниципальной услуги, если основания отказа не предусмотрены федеральными законами и принятыми в соответствии с ними иными нормативными правовыми актами Российской Федерации, нормативными правовыми актами Белгородской области, муниципальными правовыми актами;
- 6) требование с заявителя при предоставлении муниципальной услуги платы, не предусмотренной нормативными правовыми актами Российской Федерации, нормативными правовыми актами Белгородской области, муниципальными правовыми актами;
- 7) отказ органа, предоставляющего муниципальную услугу, должностного лица органа, предоставляющего муниципальную услугу, в исправлении допущенных опечаток и ошибок в выданных в результате предоставления муниципальной услуги документах либо нарушение установленного срока таких исправлений;
- 8) нарушения порядка предоставления муниципальной услуги в части соблюдения максимального срока ожидания в очереди при обращении заявителя в Управление для получения муниципальной услуги.

5.2. Основанием для начала процедуры досудебного (внесудебного) обжалования является обращение заявителя как в устной, так и в письменной форме.

Заявитель имеет право на получение информации и документов, необходимых для обоснования и рассмотрения жалобы (претензии).

5.3. Общие требования к порядку подачи и рассмотрения жалобы.

5.3.1. Жалоба в письменной форме подается на бумажном носителе, в электронной форме в Управление. Жалобы на решения, принятые руководителем Управления, подаются в администрацию города Белгорода.

5.3.2. Жалоба может быть направлена по почте, на официальный сайт органов местного самоуправления города Белгорода в сети «Интернет» <http://www.beladm.ru>, через портал государственных и муниципальных услуг Белгородской области <http://www.gosuslugi31.ru>, через портал государственных услуг (функций) <http://www.gosuslugi.ru>, а также может быть принята при личном приеме заявителя.

5.3.3. Жалоба должна содержать:

- 1) наименование органа, предоставляющего муниципальную услугу, должностного лица органа, предоставляющего муниципальную услугу, либо муниципального служащего, решения и действия (бездействия) которых обжалуются;
- 2) фамилию, имя, отчество (последнее - при наличии), сведения о месте жительства заявителя - физического лица либо наименование, сведения о месте нахождения заявителя - юридического лица, а также номер (номера) контактного телефона, адрес (адреса) электронной почты (при наличии) и почтовый адрес, по которым должен быть направлен ответ заявителю;
- 3) сведения об обжалуемых решениях и действиях (бездействии) органа, предоставляющего муниципальную услугу, должностного лица органа, предоставляющего муниципальную услугу, либо муниципального служащего;
- 4) доводы, на основании которых заявитель не согласен с решением и действием (бездействием) органа, предоставляющего муниципальную услугу, должностного лица органа, предоставляющего государственную услугу, или органа, предоставляющего муниципальную услугу, либо государственного или муниципального служащего. Заявителем могут быть представлены документы (при наличии), подтверждающие доводы заявителя, либо их копии.

5.3.4. Жалоба заявителя в досудебном (внесудебном) порядке направляется:

- в управление экономического развития и инвестиций на имя заместителя руководителя департамента экономического развития - начальника управления экономического развития и инвестиций администрации города Белгорода;
- в администрацию города Белгорода.

5.3.5. Жалоба, поступившая в Управление, подлежит рассмотрению начальником департамента в течение пятнадцати рабочих дней со дня ее регистрации, а в случае обжалования отказа органа, предоставляющего муниципальную услугу, должностного лица органа, предоставляющего муниципальную услугу, в приеме документов у заявителя либо в исправлении допущенных опечаток и ошибок или в случае обжалования нарушения установленного срока таких исправлений - в течение пяти рабочих дней со дня ее регистрации.

5.3.6. По результатам рассмотрения жалобы орган, предоставляющий муниципальную услугу, принимает одно из следующих решений:

- 1) удовлетворяет жалобу, в том числе в форме отмены принятого решения, исправления допущенных органом, предоставляющим муниципальную услугу, опечаток и ошибок в выданных в результате предоставления муниципальной услуги документах;
- 2) отказывает в удовлетворении жалобы.

Не позднее дня, следующего за днем принятия решения, заявителю в письменной форме и по желанию заявителя в электронной форме направляется мотивированный ответ о результатах рассмотрения жалобы.

5.3.7. Информация о максимальном времени ожидания в очереди при обращении заявителя для получения муниципальной услуги, а также информация о должности, фамилии, имени и отчестве лица, осуществляющего рассмотрение жалоб на нарушение порядка предоставления услуги в части соблюдения максимального срока ожидания в очереди при обращении заявителя для получения муниципальной услуги, доводится до сведения заявителей через официальный сайт органа, предоставляющего услугу, сайт органа местного самоуправления [www.beladm.ru](http://www.beladm.ru), а также путем ее размещения на информационных стендах в местах ожидания по форме согласно приложению №1, утвержденному постановлением администрации города Белгорода от 26.06.2014 года №110 «О совершенствовании организации предоставления муниципальных и государственных услуг».

5.3.8. Ежегодно до 11 января года, следующего за отчетным, лица, наделенные полномочиями по рассмотрению жалоб, готовят отчет о количестве жалоб, поступивших за предыдущий год, на нарушение порядка предоставления муниципальной услуги (по форме, согласно приложению № 3, утвержденному постановлением администрации города Белгорода от 26.06.2014 года № 110 «О совершенствовании организации предоставления муниципальных и государственных услуг») на основании журнала учета жалоб и направляют его в управление стратегического планирования, организационно-контрольной и аналитической работы аппарата администрации города.

В случае установления в ходе или по результатам рассмотрения жалобы признаков состава административного правонарушения или преступления должностное лицо, наделенное полномочиями по рассмотрению жалоб незамедлительно направляет имеющиеся материалы в органы прокуратуры.

**Д.Н. АЛДАЕВ,**  
руководитель департамента экономического развития

**Приложение № 1**  
**к административному регламенту предоставления муниципальной услуги**  
**«Оказание финансовой поддержки субъектам малого и среднего предпринимательства»**

Сведения о месте нахождения, графике работы, адресах электронной почты, номерах телефонов				
№ п/п	Наименование	Адрес	Контактные телефоны	График приема
1	2	3	4	5
Управление экономического развития и инвестиций департамента экономического развития, <a href="mailto:der@mail.beladm.ru">der@mail.beladm.ru</a>				
1.	Руководитель департамента экономического развития	г.Белгород, пр.Гражданский, д.38, каб. 502	(4722) 32-73-94	Понедельник–пятница: 9.00-18.00 Перерыв: 13.00-14.00
2.	Заместитель руководителя департамента экономического развития – начальник управления экономического развития и инвестиций	г.Белгород, пр.Гражданский, д.38, каб. 407	(4722) 27-19-65	Понедельник–пятница: 9.00-18.00 Перерыв: 13.00-14.00
3.	Начальник отдела организации инвестиционной деятельности и поддержки предпринимательства управления экономического развития и инвестиций департамента экономического развития	г.Белгород, пр.Гражданский, д.38, каб.508	(4722) 32-97-99	Понедельник–пятница: 9.00-18.00 Перерыв: 13.00-14.00
4.	Отдел организации инвестиционной деятельности и поддержки предпринимательства управления экономического развития и инвестиций департамента экономического развития	г.Белгород, пр.Гражданский, д.38, каб.507	(4722) 27-19-85	Понедельник –пятница: 9.00-18.00 Перерыв: 13.00-14.00

**Д.Н. АЛДАЕВ,**  
руководитель департамента экономического развития

**Приложение № 2**  
**к административному регламенту предоставления муниципальной услуги**  
**«Оказание финансовой поддержки субъектам малого и среднего предпринимательства»**

«форма»

Главе администрации города Белгорода

Заявитель, полномочный представитель (наименование предприятия (Ф.И.О. ИП), организационно-правовая форма, ИНН, ОГРН) \_\_\_\_\_;

Адрес (юридический, почтовый, фактический) \_\_\_\_\_;  
Телефон (факс, e-mail) \_\_\_\_\_.

**ЗАЯВЛЕНИЕ**

Прошу Вас рассмотреть возможность предоставления муниципальной инвестиционно-финансовой поддержки в форме \_\_\_\_\_.

(указывается форма муниципальной поддержки)

Документы, необходимые для получения субсидии, представлены в полном объеме на \_\_\_ листах. О принятом решении прошу сообщить \_\_\_\_\_ (способ получения информации).

(фамилия, имя, отчество) \_\_\_\_\_

(подпись) \_\_\_\_\_

**Д.Н. АЛДАЕВ,**  
руководитель департамента экономического развития

**Приложение № 3**  
**к административному регламенту предоставления муниципальной услуги**  
**«Оказание финансовой поддержки субъектам малого и среднего предпринимательства»**

**Блок-схема последовательности действий при предоставлении муниципальной услуги по предоставлению субсидий субъектам малого и среднего предпринимательства**



**Д.Н. АЛДАЕВ,**  
руководитель департамента экономического развития