

АДМИНИСТРАЦИЯ ГОРОДА БЕЛГОРОДА ПОСТАНОВЛЕНИЕ

от 11 июля 2016 г.

№ 119

Об утверждении административного регламента по предоставлению муниципальной услуги «Предоставление в собственность, аренду, постоянное (бессрочное) пользование, безвозмездное пользование земельного участка, находящегося в муниципальной собственности или государственная собственность на который не разграничена, без проведения торгов»

На основании Федерального закона от 27.07.2010 года № 210-ФЗ «Об организации предоставления государственных и муниципальных услуг», в целях реализации Указа Президента РФ от 07.05.2012 года № 601 «Об основных направлениях совершенствования системы государственного управления», постановления администрации города Белгорода от 15.12.2014 г. № 245 «Об утверждении порядка разработки и утверждения административных регламентов и единых стандартизированных требований к предоставлению муниципальных услуг городского округа «Город Белгород»

ПОСТАНОВЛЯЮ:

1. Утвердить административный регламент предоставления муниципальной услуги «Предоставление в собственность, аренду, постоянное (бессрочное) пользование, безвозмездное пользование земельного участка, находящегося в муниципальной собственности или государственная собственность на который не разграничена, без проведения торгов» (прилагается).
2. Управлению информации и массовых коммуникаций администрации города (Губина С.А.) обеспечить опубликование настоящего постановления в газете «Наш Белгород».
3. Признать утратившим силу постановление администрации города Белгорода от 12 апреля 2013 года № 95 «Об утверждении административного регламента предоставления муниципальной услуги «Предоставление земельных участков, на которых расположены здания, строения и сооружения».
4. Контроль исполнения настоящего постановления возложить на комитет имущественных и земельных отношений администрации города (Аборнева В.В.).
Информацию о ходе исполнения постановления представлять ежегодно до 1 марта.

К. ПОЛЕЖАЕВ,
глава администрации города Белгорода

УТВЕРЖДЕН
постановлением администрации города Белгорода
от 11 июля 2016 г. № 119

АДМИНИСТРАТИВНЫЙ РЕГЛАМЕНТ
предоставления муниципальной услуги «Предоставление в собственность, аренду, постоянное (бессрочное) пользование, безвозмездное пользование земельного участка, находящегося в муниципальной собственности или государственная собственность на который не разграничена, без проведения торгов»

1. Общие положения

1. Предмет регулирования административного регламента.
- 1.1. Административный регламент по предоставлению муниципальной услуги «Предоставление в собственность, аренду, постоянное (бессрочное) пользование, безвозмездное пользование земельного участка, находящегося в муниципальной собственности или государственная собственность на который не разграничена, без проведения торгов» (далее – административный регламент) разработан в целях повышения качества, доступности и прозрачности предоставления муниципальной услуги по приобретению прав на земельные участки, находящиеся в муниципальной собственности или государственная собственность на которые не разграничены, создания необходимых условий для участников отношений, возникающих при предоставлении муниципальной услуги, определения сроков и последовательности действий (административных процедур) при осуществлении полномочий по предоставлению муниципальной услуги «Предоставление в собственность, аренду, постоянное (бессрочное) пользование, безвозмездное пользование земельного участка, находящегося в муниципальной собственности или государственная собственность на который не разграничена, без проведения торгов» (далее – муниципальная услуга).
- Настоящий административный регламент определяет сроки, порядок и последовательность действий (административных процедур) при исполнении муниципальной услуги.
- Действие настоящего административного регламента не распространяется на случаи предоставления земельных участков, находящихся в муниципальной собственности или государственная собственность на которые не разграничены, гражданам для индивидуального жилищного строительства, ведения личного подсобного хозяйства в границах населенного пункта, садоводства, дачного хозяйства.
- 1.2. Муниципальная услуга предоставляется:
 - гражданам Российской Федерации, иностранным гражданам и лицам без гражданства. От имени гражданина с заявлением о предоставлении муниципальной услуги имеет право обратиться его законный представитель, который предъявляет документ, удостоверяющий личность, а также документ, подтверждающий его полномочия на получение муниципальной услуги;
 - юридическим лицам. От имени юридических лиц заявления о предоставлении муниципальной услуги могут подавать лица, действующие в соответствии с законом, иными правовыми актами и учредительными документами без доверенности, а также представители в силу полномочий, основанных на доверенности или договоре. В предусмотренных законодательством случаях от имени юридического лица могут действовать его участники.
- Получателями муниципальной услуги по предоставлению в собственность земельного участка, находящегося в муниципальной собственности или государственная собственность на который не разграничена, без проведения торгов не могут быть иностранные граждане, лица без гражданства и иностранные юридические лица.
- 1.3. Порядок информирования о предоставлении муниципальной услуги.
- 1.3.1. Муниципальная услуга предоставляется администрацией города Белгорода через уполномоченный орган – комитет имущественных и земельных отношений администрации города Белгорода (далее – Комитет).
- 1.3.2. Информирование о предоставлении муниципальной услуги осуществляется:
 - непосредственно в Комитете через информационные стенды и при консультировании специалистом;
 - с использованием средств телефонной связи, электронной почты;
 - посредством использования сведений, размещенных в сети «Интернет» на официальных Интернет-сайтах, на Едином портале государственных и муниципальных услуг Белгородской области (<http://www.gosuslugi31.ru>), в средствах массовой информации и информационных материалах (брошюрах, буклетах), а также предоставляется непосредственно сотрудниками Комитета и МФЦ.
 - 1.3.5. Порядок получения информации и консультаций (справок) заявителями по вопросам предоставления муниципальной услуги, в том числе о ходе предоставления муниципальной услуги.
- Основными требованиями к информированию граждан о порядке предоставления муниципальной услуги являются достоверность предоставляемой информации, четкость в изложении информации, полнота информирования.
- Информирование и консультации (справки) граждан о порядке предоставления муниципальной услуги обеспечивается сотрудниками Комитета, МФЦ непосредственно на личном приеме, а также по телефону, на Едином портале государственных и муниципальных услуг (функций), на портале государственных и муниципальных услуг Белгородской области.
- При общении с гражданами (по телефону или лично) сотрудники Комитета, МФЦ должны корректно и внимательно относиться к гражданам, не унижая их чести и достоинства. Устное информирование о порядке предоставления муниципальной услуги должно проводиться с использованием официально-делового стиля речи.
- По телефонам справочных служб Комитета предоставляется следующая информация:
 - а) контактные телефоны должностных лиц в структурных подразделениях Комитета;

- б) график приема граждан руководителем (заместителями руководителя), начальниками структурных подразделений Комитета;
- в) почтовый, электронный адреса, факс для направления заявления Комитета;
- г) о регистрации и ходе рассмотрения заявлений о муниципальной услуге;
- д) порядок обжалования действий (бездействия) и решений должностных лиц Комитета, осуществляемых и принимаемых в ходе предоставления муниципальной услуги.

Консультации проводятся по следующим вопросам:

- перечень документов, необходимых и рекомендуемых для получения муниципальной услуги;
- источник получения документов, рекомендуемых для подтверждения требуемых сведений (орган, организация и их местонахождение);
- время приема и выдачи документов;
- срок предоставления заявителям результатов предоставления муниципальной услуги.

При невозможности самостоятельно ответить на поставленные вопросы специалистом Комитета, МФЦ, принявшим телефонный звонок, данный звонок должен быть передан другому должностному лицу, или же обратившемуся гражданину должен быть сообщен телефонный номер, по которому можно получить необходимую информацию.

При устном обращении специалист Комитета, МФЦ, осуществляющий прием и консультирование, в пределах своей компетенции дает ответ самостоятельно.

Время получения ответа при индивидуальном устном консультировании не должно превышать 15 минут.

Если специалист Комитета, МФЦ не может дать ответ самостоятельно, либо подготовка ответа требует продолжительного (дополнительного) времени, он обязан предложить заявителю один из трех вариантов дальнейших действий:

- 1) изложить суть обращения в письменной форме;
 - 2) назначить другое удобное для заявителя время для консультации;
 - 3) дать консультацию в трехдневный срок по контактному телефону, указанному заявителем.
- 1.3.6. При письменном обращении заявителя за информированием по вопросам предоставления муниципальной услуги, в том числе в виде почтовых отправлений или обращений по электронной почте, информирование осуществляется в письменном виде путем получения заявителем письменного ответа, в том числе в виде почтовых отправлений.
- Информация предоставляется в простой, четкой форме с указанием фамилии, имени, отчества и номера телефона непосредственного исполнителя.
- Ответ направляется способом, указанным в обращении (если способ не указан, направляется по почте), в срок, не превышающий 20 дней со дня регистрации обращения.
- 1.3.7. На информационных стендах в помещении, предназначенном для приема документов для предоставления муниципальной услуги, а также на официальном сайте Комитета размещается следующая информация:
 - а) извлечения из нормативных правовых актов, содержащие нормы, регулирующие порядок предоставления муниципальной услуги;
 - б) текст административного регламента, блок-схема;
 - в) перечень документов, необходимых для предоставления муниципальной услуги, и требования, предъявляемые к этим документам;
 - г) образцы оформления документов, необходимых для предоставления муниципальной услуги, и требования к ним;
 - д) месторасположение, график (режим) работы, номера телефонов, адреса Интернет-сайтов и электронной почты организаций, в которых получатели муниципальной услуги могут получить документы, необходимые для предоставления муниципальной услуги;
 - е) схема размещения должностных лиц Комитета и режим приема ими получателей муниципальной услуги;
 - ж) таблица сроков предоставления услуги в целом и максимальных сроков выполнения отдельных административных процедур, в том числе времени нахождения в очереди (ожидания), времени приема документов;
 - з) основания для прекращения, приостановления предоставления муниципальной услуги;
 - и) основания отказа в предоставлении муниципальной услуги;
 - к) порядок получения консультаций;
 - л) порядок обжалования решений, действий или бездействия должностных лиц Комитета;
 - м) наименование, адрес и телефон вышестоящего органа.
 - н) примерная форма заявления в электронной форме с возможностью ее бесплатного копирования.
- 1.3.8. В целях доступности получения информации о муниципальной услуге для людей с ограниченными возможностями здоровья по зрению обеспечивается адаптация официальных сайтов Комитета, органов местного самоуправления в сети Интернет, на Едином портале государственных и муниципальных услуг (функций), на Едином портале государственных и муниципальных услуг Белгородской области с учетом особых потребностей инвалидов с приведением их к международному стандарту доступности веб-контента и веб-сервисов (WCAG).
- 1.3.8.1. Наличие копий документов, объявлений, инструкций о порядке предоставления муниципальной услуги (в том числе на информационном стенде), выполненных рельефно-точечным шрифтом Брайля и на контрастном фоне.
- 1.3.8.2. Оказание помощи, необходимой для получения в доступной для них форме информации о правилах предоставления муниципальной услуги, в том числе об оформлении необходимых для получения муниципальной услуги документов, о совершении ими других необходимых для получения муниципальной услуги действий.
- 1.3.8.3. Предоставление инвалидам по слуху, при необходимости, услуги с использованием русского жестового языка, включая обеспечение доступа на объект сурдопереводчика, тифлосурдопереводчика.

2. Стандарт предоставления муниципальной услуги

- 2.1. Наименование муниципальной услуги: «Предоставление в собственность, аренду, постоянное (бессрочное) пользование, безвозмездное пользование земельного участка, находящегося в муниципальной собственности или государственная собственность на который не разграничена, без проведения торгов».
- 2.2. Муниципальная услуга предоставляется администрацией города Белгорода, через уполномоченный орган – комитет имущественных и земельных отношений администрации города Белгорода.
 - управлением архитектуры и градостроительства администрации города Белгорода;
 - Управлением Федеральной службы государственной регистрации, кадастра и картографии по Белгородской области;
 - Филиалом федерального государственного бюджетного учреждения «Федеральная кадастровая палата Федеральной службы государственной регистрации, кадастра и картографии» по Белгородской области.
 - Федеральной налоговой службой России (структурными подразделениями).
- Запрещается требовать от заявителей осуществления действий, в том числе согласований, необходимых для получения муниципальной услуги и связанных с обращением в иные государственные органы и организации, за исключением получения услуг, включенных в перечень услуг, которые являются необходимыми и обязательными для предоставления муниципальных услуг.
- 2.3. Результатом предоставления муниципальной услуги является:
 - распоряжение администрации города Белгорода о предоставлении земельного участка в собственность бесплатно, постоянное (бессрочное) пользование;
 - подготовка и подписание проекта договора аренды, купли-продажи, безвозмездного пользования земельным участком;
 - решение об отказе в предоставлении земельного участка.
- 2.4. Максимальный срок предоставления муниципальной услуги – 30 дней.
- 2.5. Предоставление муниципальной услуги осуществляется в соответствии со следующими нормативными правовыми актами:
 - Конституцией Российской Федерации от 12.12.1993 (опубликовано «Российской газете», № 237, 1993);
 - Гражданским кодексом Российской Федерации, ч.1 (опубликовано в «Российской газете», № 238-239, 08.12.1994);
 - Гражданским кодексом Российской Федерации, ч.2 (опубликовано в «Российской газете», № 23, 06.02.1996, № 24, 07.02.1996, № 25, 08.02.1996, № 27, 10.02.1996);
 - Земельным кодексом Российской Федерации (опубликовано в «Российской газете», № 211-212, 30.10.2001);
 - Градостроительным кодексом Российской Федерации (опубликовано в «Российской газете», № 290, 30.12.2004);
 - Жилищным кодексом Российской Федерации (опубликовано в «Российской газете» № 1, 12.01.2005);
 - Федеральным законом РФ от 25.10.2001 г. № 137-ФЗ «О введении в действие Земельного кодекса Российской Федерации» (опубликовано в «Российской газете», № 211-212, 30.10.2001);
 - Федеральным законом РФ от 24.07.2007 г. № 221-ФЗ «О государственном кадастре недвижимости» (опубликовано в «Российской газете», № 165, 01.08.2007);
 - Федеральным законом РФ от 21 июля 1997 г. № 122-ФЗ «О государственной регистрации прав на недвижимое имущество и сделок с ним» (опубликовано в «Российской газете», № 145, 30.07.1997);
 - Федеральным законом РФ от 15.04.1998 г. № 66-ФЗ «О садоводческих, огороднических и дачных некоммерческих объединениях граждан» (опубликовано в «Российской газете», № 79, 23.04.1998);
 - Федеральным законом РФ от 02.05.2006 г. № 59-ФЗ «О порядке рассмотрения обращений граждан Российской Федерации» (опубликовано в «Российской газете», № 95, 05.05.2006);
 - Федеральным законом РФ от 27.07.2010 г. № 210-ФЗ «Об организации предоставления государственных и муниципальных услуг» (опубликовано в «Российской газете», № 168, 30.07.2010);
 - Приказом Министерства экономического развития России от 12.01.2015 г. № 1 «Об утверждении перечня документов, подтверждающих право заявителя на приобретение земельного участка без проведения торгов» (зарегистрировано в Минюсте России 27.02.2015 № 36258);
 - Приказом Министерства экономического развития России от 14.01.2015 г. № 7 «Об утверждении порядка и способов подачи заявлений об утверждении схемы расположения земельного участка или земельных участков на кадастровом плане территории, заявления о проведении аукциона по продаже земельного участка, находящегося в государственной или муниципальной собственности, или аукциона на право заключения договора аренды земельного участка, находящегося в государственной или муниципальной собственности, заявления о предварительном согласовании предоставления земельного участка, находящегося в государственной или муниципальной собственности, заявления о предоставлении земельного участка, находящегося в государственной или муниципальной собственности, и заявления о перераспределении земель и (или) земельных участков, находящихся в государственной или муниципальной собственности, и земельных участков, находящихся в частной собственности, в форме электронных документов с использованием информационно-телекоммуникационной сети «Интернет», а также требований к их формату» (зарегистрировано в Минюсте России 26.02.2015 г. № 36232);
 - Постановлением Правительства Белгородской области от 13.07.2009 г. № 247-пп «Об утверждении порядка определения размера арендной платы, а также порядка, условий и сроков внесения арендной платы за земельные участки, находящиеся в государственной собственности Белгородской области и государственная собственность на которые не разграничена» («Белгородские известия», 28.07.2009 г., № 135);
 - Постановлением Правительства Белгородской области от 12.01.2015 г. № 1-пп «Об утверждении Порядка определения цены продажи земельных участков, находящихся в собственности Белгородской области, и земельных участков, государственная собственность на которые не разграничена, предостав-

ляемых без проведения торгов», (Официальный интернет-портал правовой информации <http://www.pravo.gov.ru>, 13.01.2015 г.);

- Уставом городского округа «Город Белгород», принятым решением Белгородского городского Совета депутатов от 29.11.2005 г. (опубликовано в газете «Наш Белгород», № 50, 16.12.2005 г.);

- Решением Совета депутатов города Белгорода от 25 апреля 2006 года № 285 «О величинах корректирующего коэффициента, учитывающего вид разрешенного (функционального) использования земельных участков, государственная собственность на которые не разграничена» (опубликовано в газете «Наш Белгород», № 21, 02.06.2006 г.);

- Решением Совета депутатов города Белгорода от 23.07.2013 г. № 749 «Об утверждении порядка определения размера арендной платы, а также порядка, условий и сроков внесения арендной платы за земли, находящиеся в муниципальной собственности городского округа «Город Белгород» (опубликовано в газете «Наш Белгород», № 54, 27.07.2013 г.);

- Решением Совета депутатов города Белгорода от 31.03.2015 г. № 216 «Об установлении порядка определения цены продажи земельных участков, находящихся в муниципальной собственности, представляемых без проведения торгов» (опубликовано в газете «Наш Белгород», № 13, 10.04.2015);

- иными нормативными правовыми актами.

2.6. Исчерпывающий перечень документов, необходимый для предоставления муниципальной услуги, который предоставляется заявителем самостоятельно:

2.6.1. Заявление о предоставлении земельного участка без проведения торгов согласно приложению № 2 к настоящему административному регламенту.

2.6.2. Документы, подтверждающие право заявителя на приобретение земельного участка без проведения торгов и предусмотренные перечнем, установленным Приказом Минэкономразвития России от 12 января 2015 года № 1 «Об утверждении перечня документов, подтверждающих право заявителя на приобретение земельного участка без проведения торгов» (за исключением документов, которые должны быть запрошены в порядке межведомственного информационного взаимодействия).

2.6.3. Заверенный перевод на русский язык документов о государственной регистрации юридического лица в соответствии с законодательством иностранного государства в случае, если заявителем является иностранное юридическое лицо.

2.6.4. Подготовленные некоммерческой организацией, созданной гражданами, списки ее членов в случае, если подано заявление о предоставлении земельного участка в безвозмездное пользование указанной организации для ведения огородничества или садоводства.

2.6.5. Документ, подтверждающий личность заявителя, а в случае обращения представителя юридического или физического лица – документ, подтверждающий полномочия представителя юридического или физического лица в соответствии с законодательством Российской Федерации. Копия соответствующего документа заверяется сотрудником Комитета, принимающим заявление, и приобщается к поданному заявлению.

К заявлению, поданному в форме электронного документа, прилагается копия документа, удостоверяющего личность заявителя (удостоверяющего личность представителя, если заявление представляется представителем заявителя) в виде электронного образа такого документа. Представление указанного документа не требуется в случае представления заявления посредством отправки через личный кабинет единого портала или официального сайта органов местного самоуправления в сети Интернет, а также, если заявление подписано усиленной квалифицированной электронной подписью.

В случае предоставления заявления в форме электронного документа представителем заявителя, действующим на основании доверенности, к заявлению также прилагается доверенность в виде электронного образа документа.

Предоставление указанных документов не требуется в случае, если указанные документы направлялись в Комитет с заявлением о предварительном согласовании предоставления земельного участка, по итогам рассмотрения которого принято решение о предварительном согласовании предоставления земельного участка.

2.7. Заявление может быть:

2.7.1. Представлено лично (или через представителя, по доверенности, оформленной в установленном порядке) в Комитет, через МФЦ;

2.7.2. Направлено в форме электронных документов, подписанных электронной подписью, с использованием информационно-телекоммуникационных сетей общего пользования, в том числе сети Интернет, включая единый портал государственных и муниципальных услуг, а также с использованием универсальной электронной карты в порядке и сроки, предусмотренные законодательством.

Заявление, которое подается в форме электронного документа, подписывается тем видом подписи, использование которой допускается при обращении за получением государственных и муниципальных услуг законодательством Российской Федерации. В заявлении заявитель может указать просьбу о направлении ему информации по вопросу предоставления муниципальной услуги в электронном виде или по почте.

2.7.3. Направлено по почте или курьером. Документы также могут быть направлены почтовым отправлением с объявленной ценностью при его пересылке с описью вложения. Обязанность подтверждения факта отправки документов лежит на заявителе.

2.7.4. В случае, если для предоставления муниципальной услуги необходима обработка персональных данных лица, не являющегося заявителем, и если в соответствии с федеральным законом обработка таких персональных данных может осуществляться с согласия указанного лица, при обращении за получением муниципальной услуги заявитель дополнительно предоставляет документы, подтверждающие получение согласия указанного лица или его законного представителя на обработку персональных данных указанного лица. Документы, подтверждающие получение согласия, могут быть представлены, в том числе в форме электронного документа. Действие настоящей части не распространяется на лиц, признанных безвестно отсутствующими, и на разыскиваемых лиц, место нахождения которых не установлено уполномоченным федеральным органом исполнительной власти.

2.8. Заявление в обязательном порядке должно содержать:

- наименование органа, в который направляется обращение (администрация города Белгорода, Комитет), либо фамилию, имя, отчество соответствующего должностного лица, либо должность соответствующего лица;

- фамилию, имя, отчество (при наличии), место жительства заявителя и реквизиты документа, удостоверяющего личность заявителя (для гражданина);

- наименование и место нахождения заявителя (для юридического лица), а также государственный регистрационный номер записи о государственной регистрации юридического лица в едином государственном реестре юридических лиц, идентификационный номер налогоплательщика, за исключением случаев, если заявитель является иностранным юридическим лицом;

- кадастровый номер испрашиваемого земельного участка;

- основание предоставления земельного участка без проведения торгов из числа предусмотренных пунктом 2 статьи 39.3, статьей 39.5, пунктом 2 статьи 39.6 или пунктом 2 статьи 39.10 Земельного кодекса РФ оснований;

- вид права, на котором заявитель желает приобрести земельный участок, если предоставление земельного участка указанным заявителем допускается на нескольких видах прав;

- реквизиты решения об изъятии земельного участка для государственных или муниципальных нужд в случае, если земельный участок предоставляется взамен земельного участка, изымаемого для государственных или муниципальных нужд;

- цель использования земельного участка;

- реквизиты решения об утверждении документа территориального планирования и (или) проекта планировки территории в случае, если земельный участок предоставляется для размещения объектов, предусмотренных этим документом и (или) этим проектом;

- реквизиты решения о предварительном согласовании предоставления земельного участка в случае, если испрашиваемый земельный участок образовывался или его границы уточнялись на основании данного решения;

- почтовый адрес и (или) адрес электронной почты для связи с заявителем.

2.9. Представленные документы должны соответствовать следующим требованиям:

1) подписанное заявителем заявление заполняется разборчиво от руки или машинописным способом, не должно быть исполнено карандашом и иметь серьезных повреждений, наличие которых не позволит однозначно истолковать их содержание;

2) электронные документы, подписанные электронной подписью (в том числе с использованием универсальной электронной карты) и поданные заявителем, признаются равнозначными документам, подписанным собственноручной подписью и представленным на бумажном носителе.

Идентификация пользователя на портале государственных и муниципальных услуг для подачи Заявителем заявления и прилагаемых документов может производиться, в том числе с использованием универсальной электронной карты. В случаях предусмотренных федеральными законами, постановлениями Правительства Российской Федерации, нормативными правовыми актами Белгородской области, муниципальными правовыми актами, универсальная электронная карта является документом, удостоверяющим личность гражданина и его право на получение муниципальной услуги.

2.10. При предоставлении муниципальной услуги Комитет не вправе требовать от заявителей:

- предоставления документов и информации или осуществления действий, предоставление или осуществление которых не предусмотрено нормативными правовыми актами, регулирующими отношения, возникающие в связи с предоставлением муниципальной услуги;

- предоставления документов и информации, которые в соответствии с нормативными правовыми актами Российской Федерации, нормативными правовыми актами субъекта Российской Федерации и муниципальными правовыми актами находятся в распоряжении органов, предоставляющих муниципальную услугу, иных государственных органов, органов местного самоуправления и (или) подведомственных государственным органам и органам местного самоуправления организаций, участвующих в предоставлении муниципальных услуг, за исключением документов, указанных в части 6 статьи 7 Федерального закона от 27 июля 2010 года № 210-ФЗ «Об организации предоставления государственных и муниципальных услуг».

2.11. Исчерпывающий перечень документов, необходимых для предоставления муниципальной услуги, которые находятся в распоряжении государственных органов, органов местного самоуправления и иных органов, участвующих в предоставлении муниципальной услуги, которые запрашиваются в порядке межведомственного взаимодействия, и которые заявитель вправе представить самостоятельно:

2.11.1. Выписка из информационной системы обеспечения градостроительной деятельности (правил землепользования и застройки) в отношении территориальной зоны, в границах которой располагается испрашиваемый земельный участок.

2.11.2. Выписка из ЕГРП о правах на земельный участок или уведомление об отсутствии в ЕГРП запрашиваемых сведений о зарегистрированных правах на указанный земельный участок.

2.11.3. Кадастровая выписка или кадастровый паспорт испрашиваемого земельного участка.

2.11.4. Выписка из ЕГРЮЛ о юридическом лице, являющемся заявителем.

2.11.6. Документы, подтверждающие право заявителя на приобретение земельного участка без проведения торгов и предусмотренные перечнем, установленным Приказом Минэкономразвития России от 12 января 2015 года № 1 «Об утверждении перечня документов, подтверждающих право заявителя на приобретение земельного участка без проведения торгов», которые должны быть запрошены в порядке межведомственного информационного взаимодействия.

2.12. Исчерпывающий перечень оснований для отказа в приеме документов, необходимых для предоставления муниципальной услуги:

2.12.1. Основания для отказа в приеме документов, необходимых для предоставления услуги, отсутствуют.

2.12.2. В течение 10 дней со дня поступления заявления о предоставлении услуги Комитет возвращает заявление заявителю, если оно не соответствует следующим требованиям:

1) с заявлением обратилось неправомерное лицо;

2) представленные заявителем документы имеют серьезные повреждения, наличие которых не позволяет однозначно истолковать их содержание, имеются подчистки, приписки, зачеркнутые слова и иные неогороженные исправления;

3) представленные документы не поддаются прочтению;

4) заявление не соответствует требованиям пункта 2.8 настоящего административного регламента;

5) к заявлению не приложены необходимые документы, предусмотренные пунктом 2 статьи 39.17 Земельного кодекса РФ;

6) заявление подано в иной уполномоченный орган.

2.13. Исчерпывающий перечень оснований для приостановления предоставления муниципальной услуги.

Основания для приостановления предоставления муниципальной услуги отсутствуют.

2.14. Исчерпывающий перечень оснований для отказа в предоставлении муниципальной услуги:

1) с заявлением о предоставлении земельного участка обратилось лицо, которое в соответствии с земельным законодательством не имеет права на приобретение земельного участка без проведения торгов;

2) указанный в заявлении о предоставлении земельного участка земельный участок предоставлен на праве постоянного (бессрочного) пользования, безвозмездного пользования, пожизненного наследуемого владения или аренды, за исключением случаев, если с заявлением о предоставлении земельного участка обратился обладатель данных прав или подано заявление о предоставлении земельного участка в соответствии с подпунктом 10 пункта 2 статьи 39.10 Земельного кодекса РФ;

3) указанный в заявлении о предоставлении земельного участка земельный участок предоставлен некоммерческой организации, созданной гражданами, для ведения огородничества, садоводства, дачного хозяйства или комплексного освоения территории в целях индивидуального жилищного строительства, за исключением случаев обращения с заявлением члена этой некоммерческой организации либо этой некоммерческой организации, если земельный участок относится к имуществу общего пользования;

4) на указанном в заявлении о предоставлении земельного участка земельном участке расположены здание, сооружение, объект незавершенного строительства, принадлежащие гражданам или юридическим лицам, за исключением случаев, если сооружение (в том числе сооружение, строительство которого не завершено) размещается на земельном участке на условиях сервитута или на земельном участке размещен объект, предусмотренный пунктом 3 статьи 39.36 Земельного кодекса РФ, и это не препятствует использованию земельного участка в соответствии с его разрешенным использованием либо с заявлением о предоставлении земельного участка обратился собственник этого здания, сооружения, помещений в них, этого объекта незавершенного строительства;

5) на указанном в заявлении о предоставлении земельного участка земельном участке расположены здание, сооружение, объект незавершенного строительства, находящиеся в государственной или муниципальной собственности, за исключением случаев, если сооружение (в том числе сооружение, строительство которого не завершено) размещается на земельном участке на условиях сервитута или с заявлением о предоставлении земельного участка обратился правообладатель этих здания, сооружения, помещений в них, этого объекта незавершенного строительства;

6) указанный в заявлении о предоставлении земельного участка земельный участок является изъятый из оборота или ограниченным в обороте и его предоставление не допускается на праве, указанном в заявлении о предоставлении земельного участка;

7) указанный в заявлении о предоставлении земельного участка земельный участок является зарезервированным для государственных или муниципальных нужд в случае, если заявитель обратился с заявлением о предоставлении земельного участка в собственность, постоянное (бессрочное) пользование или с заявлением о предоставлении земельного участка в аренду, безвозмездное пользование на срок, превышающий срок действия решения о резервировании земельного участка, за исключением случая предоставления земельного участка для целей резервирования;

8) указанный в заявлении о предоставлении земельного участка земельный участок расположен в границах территории, в отношении которой с другим лицом заключен договор о развитии застроенной территории, за исключением случаев, если с заявлением о предоставлении земельного участка обратился собственник здания, сооружения, помещений в них, объекта незавершенного строительства, расположенных на таком земельном участке, или правообладатель такого земельного участка;

9) указанный в заявлении о предоставлении земельного участка земельный участок расположен в границах территории, в отношении которой с другим лицом заключен договор о развитии застроенной территории, или земельный участок образован из земельного участка, в отношении которого с другим лицом заключен договор о комплексном освоении территории, за исключением случаев, если такой земельный участок предназначен для размещения объектов федерального значения, объектов регионального значения или объектов местного значения и с заявлением о предоставлении такого земельного участка обратилось лицо, уполномоченное на строительство указанных объектов;

10) указанный в заявлении о предоставлении земельного участка земельный участок образован из земельного участка, в отношении которого заключен договор о комплексном освоении территории или договор о развитии застроенной территории, и в соответствии с утвержденной документацией по планировке территории предназначен для размещения объектов федерального значения, объектов регионального значения или объектов местного значения, за исключением случаев, если с заявлением о предоставлении в аренду земельного участка обратилось лицо, с которым заключен договор о комплексном освоении территории или договор о развитии застроенной территории, предусматривающие обязательство данного лица по строительству указанных объектов;

11) указанный в заявлении о предоставлении земельного участка земельный участок является предметом аукциона, извещение о проведении которого размещено в соответствии с пунктом 19 статьи 39.11 Земельного кодекса РФ;

12) в отношении земельного участка, указанного в заявлении о его предоставлении, поступило предусмотренное подпунктом 6 пункта 4 статьи 39.11 Земельного кодекса РФ заявление о проведении аукциона по его продаже или аукциона на право заключения договора его аренды при условии, что такой земельный участок образован в соответствии с подпунктом 4 пункта 4 статьи 39.11 Земельного кодекса РФ и уполномоченным органом не принято решение об отказе в проведении этого аукциона по основаниям, предусмотренным пунктом 8 статьи 39.11 Земельного кодекса РФ;

13) в отношении земельного участка, указанного в заявлении о его предоставлении, опубликовано и размещено в соответствии с подпунктом 1 пункта 1 статьи 39.18 Земельного кодекса РФ извещение о предоставлении земельного участка для индивидуального жилищного строительства, ведения личного подсобного хозяйства, садоводства, дачного хозяйства;

14) разрешенное использование земельного участка не соответствует целям использования такого земельного участка, указанным в заявлении о предоставлении земельного участка, за исключением случаев размещения линейного объекта в соответствии с утвержденным проектом планировки территории;

15) испрашиваемый земельный участок не включен в утвержденный в установленном Правительством Российской Федерации порядке перечень земельных участков, предоставленных для нужд обороны и безопасности и временно не используемых для указанных нужд, в случае, если подано заявление о предоставлении земельного участка в соответствии с подпунктом 10 пункта 2 статьи 39.10 Земельного кодекса РФ;

16) площадь земельного участка, указанного в заявлении о предоставлении земельного участка некоммерческой организации, созданной гражданами, для ведения огородничества, садоводства, превышает предельный размер, установленный в соответствии с федеральным законом;

17) указанный в заявлении о предоставлении земельного участка земельный участок в соответствии с утвержденными документами территориального планирования и (или) документацией по планировке территории предназначен для размещения объектов федерального значения, объектов регионального значения или объектов местного значения и с заявлением о предоставлении земельного участка обратилось лицо, не уполномоченное на строительство этих объектов;

18) указанный в заявлении о предоставлении земельного участка земельный участок предназначен для размещения здания, сооружения в соответствии с государственной программой Российской Федерации, государственной программой субъекта Российской Федерации и с заявлением о предоставлении земельного участка обратилось лицо, не уполномоченное на строительство этих здания, сооружения;

19) предоставление земельного участка на заявленном виде прав не допускается;

20) в отношении земельного участка, указанного в заявлении о его предоставлении, не установлен вид разрешенного использования;

21) указанный в заявлении о предоставлении земельного участка земельный участок не отнесен к определенной категории земель;

22) в отношении земельного участка, указанного в заявлении о его предоставлении, принято решение о предварительном согласовании его предоставления, срок действия которого не истек, и с заявлением о предоставлении земельного участка обратилось иное не указанное в этом решении лицо;

23) указанный в заявлении о предоставлении земельного участка земельный участок изъят для государственных или муниципальных нужд и указанная в заявлении цель предоставления такого земельного участка не соответствует целям, для которых такой земельный участок был изъят, за исключением земельных участков, изъятых для государственных или муниципальных нужд в связи с признанием многоквартирного дома, который расположен на таком земельном участке, аварийным и подлежащим сносу или реконструкции;

24) границы земельного участка, указанного в заявлении о его предоставлении, подлежат уточнению в соответствии с Федеральным законом «О государственном кадастре недвижимости»;

25) площадь земельного участка, указанного в заявлении о его предоставлении, превышает его площадь, указанную в схеме расположения земельного участка, проекте межевания территории, в соответствии с которыми такой земельный участок образован, более чем на десять процентов.

2.15. Перечень услуг, которые являются необходимыми и обязательными для предоставления муниципальной услуги отсутствуют.

2.16. Муниципальная услуга предоставляется бесплатно.

2.17. Максимальный срок ожидания в очереди при подаче заявления о предоставлении муниципальной услуги и при получении результата предоставления муниципальной услуги не должен превышать 15 минут.

2.18. Регистрация заявления на оказание муниципальной услуги осуществляется в день поступления документов.

Заявление подается в письменной форме в двух экземплярах. Один экземпляр возвращается заявителю с указанием даты принятия заявления.

В случае получения заявления в электронном виде заявителю направляется уведомление о получении заявления, содержащего входящий регистрационный номер заявления, дату получения Комитетом указанного заявления и прилагаемых к нему документов, а также перечень наименований файлов, представленных в форме электронных документов, с указанием их объема (далее - уведомление о получении заявления).

Уведомление о получении заявления направляется заявителю указанным в заявлении способом не позднее рабочего дня, следующего за днем поступления заявления в Комитет.

2.19. Требования к местам предоставления муниципальной услуги:

2.19.1. Здание, в котором находится Комитет, расположено с учетом пешеходной доступности (не более 10 минут пешком) для заявителей от остановок общественного транспорта.

2.19.2. Центральный вход в здание Комитета, в котором предоставляется муниципальная услуга, оборудован информационными табличками (вывесками), содержащими следующую информацию:

- полное наименование;

- место нахождения;

- режим работы.

Вход и выход из помещения имеют соответствующие указатели.

Вход в здание оборудуется пандусом и расширенным проходом, позволяющим обеспечить беспре-

пятственный проход для граждан, в том числе инвалидов, использующих инвалидные кресла-коляски либо кнопок вызова.

2.19.3. Прилегающая территория здания, где расположен Комитет, оснащена парковочными местами в радиусе 50 м, в том числе для транспортных средств инвалидов.

2.19.4. Требования к помещениям, в которых предоставляется муниципальная услуга, к залу ожидания, местам для заполнения запросов о предоставлении муниципальной услуги, информационным стендам с образцами их заполнения и перечнем документов, необходимых для предоставления муниципальной услуги, в том числе к обеспечению доступности для инвалидов указанных объектов в соответствии с законодательством Российской Федерации о социальной защите инвалидов.

2.19.4.1. Помещение, в котором предоставляется муниципальная услуга, должно соответствовать санитарно-эпидемиологическим правилам и нормативам.

Кабинеты приема заявителей оборудуются вывесками с указанием номера кабинета, фамилии, имени, отчества и должности специалиста, осуществляющего прием заявителей.

Помещение для предоставления муниципальной услуги обеспечивается необходимым оборудованием: компьютерами, средствами связи и оргтехникой, позволяющими организовать предоставление муниципальной услуги.

2.19.4.2. Места для ожидания приема оборудуются местами для сидения и столами (для записи информации, написания заявления). Количество мест ожидания определяется исходя из фактической нагрузки и возможности для их размещения в здании.

2.19.4.3. Информационные стенды по вопросам предоставления муниципальной услуги размещаются в местах, обеспечивающих свободный доступ к ним. Стенды должны быть максимально заметны, хорошо просматриваемы и функциональны. Информационные стенды могут быть оборудованы карманами, в которых размещаются информационные листки. Перечень информации по вопросам предоставления муниципальной услуги, размещаемой на информационных стендах, предусмотрен пунктом 1.3.7 административного регламента.

2.19.4.4. Требования к помещениям, в которых предоставляется муниципальная услуга, в части обеспечения доступности для инвалидов:

2.19.4.4.1. Возможность беспрепятственного входа в здание Комитета и выхода из него.

2.19.4.4.2. Возможность самостоятельного передвижения по зданию Комитета в целях доступа к месту предоставления муниципальной услуги.

2.19.4.4.3. Сопровождение инвалидов, имеющих стойкие нарушения функции зрения и самостоятельного передвижения по территории Комитета.

2.19.4.4.4. Содействие инвалиду при входе в здание Комитета и выходе из него, информирование инвалида о доступных маршрутах общественного транспорта.

2.19.4.4.5. Обеспечение допуска в здание Комитета собаки-проводника при наличии документа, подтверждающего ее специальное обучение, выданного по форме и в порядке, утвержденного приказом Министрства труда и социальной защиты Российской Федерации от 22 июня 2015 года № 386н.

2.19.4.4.6. Предоставление инвалидам по слуху, при необходимости, услуги с использованием русского жестового языка, включая обеспечение допуска в здание Комитета сурдопереводчика, тифлосурдопереводчика.

2.19.4.4.7. Оказание работниками Комитета иной необходимой инвалидам помощи в преодолении барьеров, мешающих получению ими государственной услуги наравне с другими лицами.

2.19.5. Здание, в котором находится МФЦ, расположено с учетом пешеходной доступности (не более 10 минут пешком) для заявителей от остановок общественного транспорта.

2.19.6. Центральный вход в здание МФЦ, в котором предоставляется муниципальная услуга, оборудован информационными табличками (вывесками), содержащими следующую информацию:

- наименование;
- место нахождения;
- режим работы.

Вход и выход из помещения имеют соответствующие указатели.

2.19.7. Прилегающая территория здания, где расположен МФЦ, оснащена парковочными местами, в том числе для транспортных средств инвалидов.

2.19.8. Места информирования, предназначенные для ознакомления получателей муниципальной услуги с информационными материалами, оборудованы:

- информационными стендами;
- стульями и столами для письма.

Информационные стенды, столы для письма размещаются в местах, обеспечивающих свободный доступ к ним лицам, имеющим ограничения в передвижении, в том числе инвалидам-колясочникам.

2.20. Показатели доступности и качества муниципальной услуги:

- предоставление муниципальной услуги на безвозмездной основе;
- степень информированности граждан о порядке предоставления муниципальной услуги (доступность информации о муниципальной услуге, возможность выбора способа получения информации);
- своевременность предоставления муниципальной услуги в соответствии со стандартом её предоставления, установленным административным регламентом;
- возможность выбора заявителем формы обращения за предоставлением муниципальной услуги (лично, посредством почтовой связи, в форме электронного документооборота через Единый портал государственных и муниципальных услуг);
- отсутствие жалоб со стороны заявителей на нарушение требований стандарта предоставления муниципальной услуги;
- условия доступа к зданию Комитета (территориальная доступность), обеспечение пешеходной доступности для заявителей от остановок общественного транспорта к зданию Комитета, наличие необходимого количества парковочных мест (в том числе для инвалидов);
- обеспечение свободного доступа заявителей в помещение Комитета, в том числе беспрепятственно до доступа инвалидов (наличие поручней, пандуса, кнопки вызова).

3. Состав, последовательность и сроки выполнения административных процедур (действий), требования к порядку их выполнения

3.1. Предоставление муниципальной услуги включает в себя следующие процедуры:

- 3.1.1. Прием и регистрация заявления, пакета документов.
- 3.1.2. Формирование и направление межведомственных запросов в органы (организации), участвующие в предоставлении муниципальной услуги.
- 3.1.3. Рассмотрение заявления и пакета документов.
- 3.1.4. Подготовка и согласование проекта распоряжения администрации города Белгорода о предоставлении земельного участка в собственность бесплатно, постоянное (бессрочное) пользование, подготовка и подписание проектов договоров аренды, купли-продажи, безвозмездного пользования земельным участком, либо подготовка решения об отказе в предоставлении земельного участка.
- 3.1.5. Выдача или направление заявителю распоряжения администрации города Белгорода о предоставлении земельного участка в собственность бесплатно, постоянное (бессрочное) пользование, проектов договоров аренды, купли-продажи, безвозмездного пользования земельным участком для подписания заявителем, либо решения об отказе в предоставлении земельного участка.

3.2. Прием и регистрация заявления, пакета документов.

3.2.1. Основанием для начала административной процедуры является подача заявителем либо его уполномоченным представителем заявления и документов посредством личного приема в Комитете, МФЦ, в электронной форме через Единый портал государственных и муниципальных услуг, направления документов посредством почтового отправления или курьером. Заявление подается по форме согласно приложению № 2 к настоящему административному регламенту.

3.2.2. Специалист, ответственный за прием документов:

- а) устанавливает личность заявителя путем проверки документа, удостоверяющего его личность;
- б) информирует заявителя о порядке и сроках предоставления муниципальной услуги;
- в) при отсутствии у заявителя заполненного заявления или неправильно его заполнении помогает заявителю заполнить заявление;
- г) специалист проверяет правильность заполнения заявления. Заявление подписывается указанным лицом в присутствии специалиста;
- д) при личном приеме осуществляет проверку представленных документов на соответствие оригиналам и заверение их копии путем проставления штампа с указанием фамилии, инициалов и должности должностного лица, даты;
- е) передает заявление и документы на регистрацию.

3.2.2.1. Общее время приема документов от заявителя составляет 20 минут.

3.2.2.2. Заявление подается в письменной форме в двух экземплярах. Один экземпляр возвращается заявителю с указанием даты принятия заявления.

3.2.3. Должностное лицо, ответственное за регистрацию документов (далее – специалист, ответственный за делопроизводство), определяется должностной инструкцией, утвержденной руководителем Комитета.

3.2.3.1. Специалист, ответственный за делопроизводство, при поступлении заявления принимает заявление с пакетом документов, регистрирует его в журнале регистрации входящих документов и передает в порядке общего делопроизводства специалисту, ответственному за предоставление муниципальной услуги (далее – специалист Комитета), в день поступления.

3.2.3.2. Срок регистрации поступившего заявления с прилагаемыми документами – 1 день.

3.2.3.3. Результатом данной административной процедуры является принятое и зарегистрированное заявление с прилагаемыми документами.

3.2.3.4. Способ фиксации результата выполненной административной процедуры - на бумажном носителе и в электронном виде.

3.2.4. Прием и регистрация документов при направлении их заявителем по почте.

Документы для предоставления муниципальной услуги могут направляться в Комитет по почте. Днем обращения за муниципальной услугой считается дата поступления документов в Комитет от организации почтовой связи. Если заявление, представленное посредством почтового отправления, поступило от организации почтовой связи менее чем за 30 минут до окончания рабочего дня либо получено в выходной день, оно регистрируется в срок не позднее 12.00 часов следующего (ближайшего) рабочего дня.

3.2.4.1. Специалист, ответственный за делопроизводство, получает входящую корреспонденцию, регистрирует в Журнале заявления и документы, полученные по почте, и передает в порядке общего делопроизводства специалисту Комитета в день поступления.

3.2.4.2. Срок регистрации поступившего заявления с прилагаемыми документами – 1 день.

3.2.4.3. Результатом данной административной процедуры является принятое и зарегистрированное заявление с прилагаемыми документами.

3.2.4.4. Способ фиксации результата выполненной административной процедуры - на бумажном носителе и в электронном виде.

3.2.5. Прием и регистрация документов при направлении их заявителем в электронной форме.

Прием заявлений в электронной форме осуществляется в круглосуточном режиме в течение 7 дней в неделю, за исключением времени на технологический перерыв.

Срок рассмотрения заявления о предоставлении услуги, поступившего в электронной форме в нерабочее время, начинается в следующий (ближайший) рабочий день.

При поступлении заявления и прилагаемых к нему документов (при наличии) в электронной форме с использованием Единого портала государственных и муниципальных услуг (функций) специалист, ответственный за делопроизводство, осуществляет следующую последовательность действий:

- 1) просматривает электронные образы заявления и прилагаемых к нему документов;
- 2) осуществляет контроль полученных электронных образцов заявления и прилагаемых к нему документов на предмет целостности;
- 3) фиксирует дату получения заявления и прилагаемых к нему документов;

4) в случае, если заявление и прилагаемые к нему документы не заверены электронной подписью в соответствии с действующим законодательством, направляет заявителю через личный кабинет уведомление о необходимости представить заявление и прилагаемые к нему документы, подписанные электронной подписью, либо представить в Комитет подлинники документов (копии, заверенные в установленном порядке), которые заявитель представляет самостоятельно, в срок, не превышающий 5 календарных дней с даты получения заявления и прилагаемых к нему документов (при наличии) в электронной форме;

5) в случае, если заявление и прилагаемые к нему документы подписаны электронной подписью в соответствии с действующим законодательством, направляет заявителю через личный кабинет уведомление о получении заявления и прилагаемых к нему документов.

3.2.5.1. Регистрация заявления и прилагаемых к нему документов, полученных в электронной форме с использованием Единого портала государственных и муниципальных услуг (функций), осуществляется в день поступления в Комитет.

3.2.5.2. При обращении заявителя за получением муниципальной услуги в электронной форме специалист Комитета направляет на Единый портал государственных и муниципальных услуг (функций) посредством технических средств связи уведомление о завершении исполнения административной процедуры по регистрации заявления и прилагаемых к нему документов, содержащего входящий регистрационный номер заявления, дату получения Комитетом указанного заявления и прилагаемых к нему документов, а также перечень наименований файлов, представленных в форме электронных документов, с указанием их объема.

3.2.5.3. Результатом данной административной процедуры является принятое и зарегистрированное заявление с прилагаемыми документами.

3.2.5.4. Способ фиксации результата выполненной административной процедуры - на бумажном носителе и в электронном виде.

3.3. Формирование и направление межведомственных запросов в органы (организации), участвующие в предоставлении муниципальной услуги.

3.3.1. Основанием для начала административной процедуры по формированию и направлению межведомственных запросов в органы (организации), участвующие в предоставлении муниципальной услуги, является непредставление заявителем по собственной инициативе документов, указанных в пункте 2.11. Специалист Комитета в течение 3 (трех) дней с момента регистрации заявления направляет межведомственный запрос в государственные органы, участвующие в предоставлении муниципальной услуги, органы местного самоуправления и (или) подведомственные им организации, участвующие в предоставлении муниципальной услуги.

3.3.2. Срок подготовки и направления ответа на межведомственный запрос о предоставлении документов и информации для предоставления муниципальной услуги с использованием межведомственного информационного взаимодействия не может превышать 5 (пять) дней со дня поступления межведомственного запроса в орган или организацию, предоставляющие документ и информацию, если иные сроки подготовки и направления ответа на межведомственный запрос не установлены федеральными законами, правовыми актами Правительства Российской Федерации и принятыми в соответствии с федеральными законами, нормативными правовыми актами субъектов Российской Федерации.

3.3.3. Результатом является получение ответа на межведомственный запрос.

3.4. Рассмотрение заявления и пакета документов.

3.4.1. Специалист Комитета проверяет наличие всех необходимых документов, установленных пунктами 2.6, 2.11, правильность их составления и соответствие требованиям, установленным пунктом 2.9 настоящего административного регламента.

При наличии оснований для возврата заявления, указанных в подпункте 2.12.2 пункта 2.12 настоящего административного регламента, специалист Комитета письменно уведомляет заявителя о наличии препятствий для предоставления муниципальной услуги, о выявленных недостатках в заявлении и представленных документах и возвращает заявление способом, указанным в обращении.

Максимальный срок выполнения данного действия – 10 дней.

3.4.2. При отсутствии оснований для возврата заявления, указанных в подпункте 2.12.2 пункта 2.12 настоящего административного регламента, специалист Комитета формирует личное дело заявителя, последовательно подшивая:

- заявление;
- документы, представленные заявителем, и полученные в порядке межведомственного взаимодействия.

3.4.3. Результат выполнения административной процедуры - формирование личного дела заявителя.

3.4.4. Способ фиксации – на бумажном носителе.

Максимальный срок выполнения данного действия – 1 день.

3.5. Подготовка и согласование проекта распоряжения администрации города Белгорода о предоставлении земельного участка в собственность бесплатно, постоянное (бессрочное) пользование, подготовка и подписание проектов договоров аренды, купли-продажи, безвозмездного пользования земельным участком, либо подготовка решения об отказе в предоставлении земельного участка.

3.5.1. Должностное лицо, ответственное за подготовку распоряжения администрации города Белгорода о предоставлении земельного участка в собственность бесплатно, постоянное (бессрочное) пользование, либо решения об отказе в предоставлении земельного участка, определяется должностной инструкцией, утвержденной руководителем Комитета.

3.5.2. Основанием для начала административной процедуры является сформированное личное дело заявителя.

3.5.2.1. При наличии документов, предусмотренных пунктами 2.6, 2.11, а также при отсутствии оснований, предусмотренных пунктом 2.14 настоящего административного регламента готовится проект распоряжения администрации города Белгорода о предоставлении земельного участка в собственность бесплатно, постоянное (бессрочное) пользование.

3.5.2.2. Подготовленный проект распоряжения администрации города Белгорода с приложенным к нему пакетом документов направляется на согласование и последующее утверждение главой администрации в соответствии с законодательством.

3.5.2.3. Результатом административной процедуры является изданное распоряжение администрации города Белгорода о предоставлении земельного участка в собственность бесплатно, постоянное (бессрочное) пользование.

3.5.2.4. Максимальный срок исполнения процедуры – 17 дней.

Способ фиксации - на бумажном носителе.

3.5.3. Подготовка решения об отказе в предоставлении земельного участка.

3.5.3.1. При наличии оснований для отказа, указанных в пункте 2.14 настоящего административного регламента, Комитет готовит решение об отказе в предоставлении земельного участка.

3.5.3.2. Максимальный срок выполнения данного действия – 17 дней.

Способ фиксации - на бумажном носителе и в электронном виде.

3.5.4. Подготовка и подписание проекта договора аренды, купли-продажи, безвозмездного пользования земельным участком.

3.5.4.1. Должностное лицо, ответственное за подготовку и (или) подписание проекта договора аренды, купли-продажи, безвозмездного пользования земельным участком, определяется должностной инструкцией, утвержденной руководителем Комитета.

3.5.4.2. Основанием начала административной процедуры является сформированное личное дело заявителя.

3.5.4.3. При наличии документов, предусмотренных пунктами 2.6, 2.11, а также при отсутствии оснований, предусмотренных пунктом 2.14 настоящего административного регламента осуществляется подготовка проекта договора аренды, купли-продажи, безвозмездного пользования земельным участком и его подписание.

3.5.4.4. Результатом исполнения административной процедуры является подготовленный, подписанный проект договора аренды, купли-продажи, безвозмездного пользования земельным участком.

3.5.4.5. Максимальный срок исполнения административной процедуры – 17 дней.

3.5.4.6. Способ фиксации - на бумажном носителе.

3.6. Выдача или направление заявителю распоряжения администрации города Белгорода о предоставлении земельного участка в собственность бесплатно, постоянное (бессрочное) пользование, проектов договоров аренды, купли-продажи, безвозмездного пользования земельным участком для подписания заявителем, либо решения об отказе в предоставлении земельного участка.

3.6.1. Распоряжение администрации города Белгорода о предоставлении земельного участка в собственность бесплатно, постоянное (бессрочное) пользование выдается заявителю или направляется ему по адресу и способом, указанным в его заявлении о предоставлении земельного участка.

3.6.2. Максимальный срок выполнения данного действия – 3 дня.

3.6.3. Решение об отказе в предоставлении земельного участка оформляется в 2-х экземплярах, один из которых хранится в личном деле заявителя в Комитете, второй выдается заявителю или направляется ему по адресу и способом, указанным в его заявлении о предоставлении земельного участка, в течение 3 дней со дня принятия решения.

3.6.4. Выдача и направление проекта договора аренды, купли-продажи, безвозмездного пользования земельным участком для подписания заявителем.

3.6.4.1. Подготовленный и подписанный проект договора аренды, купли-продажи, безвозмездного пользования земельным участком выдается заявителю или направляется ему по адресу и способом, указанным в его заявлении о предоставлении земельного участка.

3.6.4.2. Максимальный срок исполнения административной процедуры – 3 дня.

3.6.4.3. Способ фиксации - на бумажном носителе.

3.7. Описание последовательности предоставления муниципальной услуги приведено в блок-схеме согласно приложению № 3 к настоящему административному регламенту.

4. Формы контроля за исполнением административного регламента

4.1. Порядок осуществления текущего контроля за соблюдением и исполнением ответственными должностными лицами положений административного регламента.

4.1.1. Контроль за предоставлением муниципальной услуги осуществляется руководителем Комитета путем проведения проверок соблюдения и исполнения специалистами положений настоящего административного регламента, иных нормативных правовых актов Российской Федерации, Белгородской области и города Белгорода.

4.1.2. Лица, ответственные за текущий контроль, проверяют исполнение должностными лицами, ответственными за предоставление муниципальной услуги, положений настоящего административного регламента.

4.2. Порядок и периодичность осуществления плановых и внеплановых проверок полноты и качества предоставления муниципальной услуги.

4.2.1. Контроль за полнотой и качеством предоставления муниципальной услуги включает в себя проведение проверок, выявление и устранение нарушений порядка регистрации и рассмотрения обращений, организации личного приема граждан.

4.2.2. Периодичность проведения проверок может носить плановый характер (осуществляться на основании полугодовых или годовых планов работы) или внеплановый характер (по конкретному обращению заявителя).

4.3. Ответственность должностных лиц за решения и действия (бездействие), принимаемые в ходе предоставления муниципальной услуги.

В случае выявления нарушений порядка и сроков предоставления муниципальной услуги осуществляется привлечение виновных лиц к дисциплинарной ответственности в соответствии с трудовым законодательством Российской Федерации.

4.4. Требования к порядку и формам контроля за предоставлением муниципальной услуги.

В рамках контроля соблюдения порядка обращений проводится анализ содержания поступающих обращений, принимаются меры по своевременному выявлению и устранению причин нарушения прав,

свобод и законных интересов граждан.

5. Досудебный (внесудебный) порядок обжалования решений и действий (бездействия) органа, предоставляющего муниципальную услугу, а также должностных лиц

5.1. Информация для заявителя о его праве на досудебное (внесудебное) обжалование действий (бездействий).

Заявитель может обратиться с жалобой в том числе в следующих случаях:
1) нарушение срока регистрации заявления заявителя о предоставлении муниципальной услуги;
2) нарушение срока предоставления муниципальной услуги;
3) требование у заявителя документов, не предусмотренных нормативными правовыми актами Российской Федерации, нормативными правовыми актами субъектов Российской Федерации, муниципальными правовыми актами для предоставления муниципальной услуги;

4) отказ в приеме документов, предоставление которых предусмотрено нормативными правовыми актами Российской Федерации, нормативными правовыми актами субъектов Российской Федерации, муниципальными правовыми актами для предоставления муниципальной услуги, если основания отказа не предусмотрены федеральными законами и принятыми в соответствии с ними иными нормативными правовыми актами Российской Федерации, нормативными правовыми актами субъектов Российской Федерации, муниципальными правовыми актами;

5) отказ в предоставлении муниципальной услуги, если основания отказа не предусмотрены федеральными законами и принятыми в соответствии с ними иными нормативными правовыми актами Российской Федерации, нормативными правовыми актами субъектов Российской Федерации, муниципальными правовыми актами;

6) затребование с заявителя при предоставлении муниципальной услуги платы, не предусмотренной нормативными правовыми актами Российской Федерации, нормативными правовыми актами субъектов Российской Федерации, муниципальными правовыми актами;

7) отказ органа, предоставляющего муниципальную услугу, должностного лица предоставляющего муниципальную услугу, в исправлении допущенных опечаток и ошибок в выданных в результате предоставления муниципальной услуги документах, либо нарушение установленного срока таких исправлений;

8) нарушения порядка предоставления муниципальной услуги, в части соблюдения сроков ожидания в очереди при обращении заявителя в Комитет, либо в МФЦ для получения муниципальной услуги.

5.2. Общие требования к порядку подачи и рассмотрения жалобы.
5.2.1. Жалобы подаются в письменной форме на бумажном носителе, в электронной форме в Комитет (г. Белгород ул. Н. Чумичова, 31-а, (4722) 27-12-62). Жалобы на решения, принятые руководителем Комитета, подаются в администрацию города Белгорода (г. Белгород, Гражданский проспект, 38) и рассматриваются главой администрации города Белгорода.

Жалоба может быть направлена по почте, через МФЦ, с использованием информационно-телекоммуникационной сети «Интернет», через официальный сайт Комитета (www.kizo-bel.ru.), через официальный сайт органов местного самоуправления в сети Интернет (http://www.beladm.ru), через единый портал государственных и муниципальных услуг либо региональный портал государственных и муниципальных услуг, а также может быть принята при личном приеме заявителя.

5.2.2. Письменная жалоба подлежит обязательной регистрации не позднее следующего рабочего дня со дня ее поступления. Жалоба рассматривается руководителем Комитета в течение 15 (пятнадцати) рабочих дней со дня ее регистрации, а в случае обжалования отказа органа, предоставляющего муниципальную услугу, должностного лица органа, предоставляющего муниципальную услугу, в приеме документов у заявителя либо в исправлении допущенных опечаток и ошибок или в случае обжалования нарушения установленного срока таких исправлений - в течение 5 рабочих дней со дня ее регистрации.

5.2.3. Жалоба должна содержать:
1) наименование органа, предоставляющего муниципальную услугу, должностного лица органа, предоставляющего муниципальную услугу, либо муниципального служащего, решения и действия (бездействия) которых обжалуются;

2) фамилию, имя, отчество (последнее - при наличии), сведения о месте жительства заявителя - физического лица либо наименование, сведения о месте нахождения заявителя - юридического лица, а также номер (номера) контактного телефона, адрес (адреса) электронной почты (при наличии) и почтовый адрес, по которым должен быть направлен ответ заявителю;

3) сведения об обжалуемых решениях и действиях (бездействиях) органа, предоставляющего муниципальную услугу, должностного лица органа, предоставляющего муниципальную услугу, либо муниципального служащего;

4) доводы, на основании которых заявитель не согласен с решением и действием (бездействием) органа, предоставляющего муниципальную услугу, должностного лица органа, предоставляющего муниципальную услугу, либо муниципального служащего. Заявителем могут быть представлены документы (при наличии), подтверждающие доводы заявителя, либо их копии.

5.2.4. По результатам рассмотрения жалобы Комитет принимает одно из следующих решений:
1) удовлетворяет жалобу, в том числе в форме отмены принятого решения, исправления допущенных Комитетом опечаток и ошибок в выданных в результате предоставления муниципальной услуги документах, возврата заявителю денежных средств, взимание которых не предусмотрено нормативными правовыми актами Российской Федерации, нормативными правовыми актами субъектов Российской Федерации, муниципальными правовыми актами, а также в иных формах;
2) отказывает в удовлетворении жалобы.

5.2.5. Не позднее дня, следующего за днем принятия решения, указанного в пункте 5.2.4, заявителю в письменной форме и по желанию заявителя в электронной форме направляется мотивированный ответ о результатах рассмотрения жалобы.

5.2.6. В случае установления в ходе или по результатам рассмотрения жалобы признаков состава административного правонарушения или преступления руководитель Комитета, незамедлительно направляет имеющиеся материалы в органы прокуратуры.

В.В. АБОРНЕВА,
руководитель комитета имущественных и земельных отношений администрации города

Приложение № 1
к административному регламенту по предоставлению муниципальной услуги «Предоставление земельного участка в собственность, аренду, постоянное (бессрочное) пользование, безвозмездное пользование, находящегося в муниципальной собственности или государственная собственность на который не разграничена, без проведения торгов»

Сведения о местонахождении и графике работы, справочных телефонах, адресах официального сайта комитета имущественных и земельных отношений администрации города Белгорода, муниципального автономного учреждения «Многофункциональный центр предоставления государственных и муниципальных услуг города Белгорода»

Наименование	Адрес	Контактные телефоны	График работы
Комитет имущественных и земельных отношений администрации города Белгорода, адрес электронной почты: umsums@yandex.ru, официальный интернет-сайт: www.kizo-bel.ru			
Руководитель Комитета	308000, Российская Федерация, Белгородская область, город Белгород, ул. Н.Чумичова, 31-а, каб. 201	(84722) 27-12-62	Вторник: 17.00-18.00 Среда: 17.00-18.00 Четверг: 17.00-18.00 Пятница: 17.00-18.00
Заместитель руководителя Комитета	308000, Российская Федерация, Белгородская область, город Белгород, ул. Н.Чумичова, 31-а, каб. 112	(84722) 27-22-32	Вторник: 16.00-18.00 Четверг: 16.00-18.00
Специалист, уполномоченный Комитетом	308000, Российская Федерация, Белгородская область, город Белгород, ул. Н.Чумичова, 31-а, каб. 7, 11, 406,	(84722) 27-58-19, 27-35-59, 27-54-42, 27-49-45 факс (84722) 33-48-07, 27-03-29	Понедельник - пятница: 9.00-18.00, перерыв: 13.00-14.00
Муниципальное автономное учреждение «Многофункциональный центр предоставления государственных и муниципальных услуг города Белгорода», официальный интернет-сайт: www.mfc31.ru			
Специалист, уполномоченный МФЦ	308000, Российская Федерация, Белгородская область, город Белгород, ул. Есенина, 8, корп. 2 окно № 21, 22	(84722) 20-30-00	Понедельник, среда, четверг, пятница: 8.00 - 19.00, Вторник: 8.00 - 20.00, Суббота: 10.00 - 14.00

В.В. АБОРНЕВА,
руководитель комитета имущественных и земельных отношений администрации города

Приложение № 2
к административному регламенту по предоставлению муниципальной услуги «Предоставление земельного участка в собственность, аренду, постоянное (бессрочное) пользование, безвозмездное пользование, находящегося в муниципальной собственности или государственная собственность на который не разграничена, без проведения торгов»

«форма»

Главе администрации города Белгорода от _____ (для юридических лиц – полное наименование, ОГРН, ИНН, заявление подается на фирменном бланке, для физических лиц – фамилия, имя, отчество (при наличии), реквизиты документа, удостоверяющего личность) адрес: _____ (адрес места нахождения юридического лица; адрес места жительства физического лица) почтовый адрес _____ адрес электронной почты _____ телефон _____

Заявление
о предоставлении земельного участка без проведения торгов

В соответствии со статьей 39.17 Земельного кодекса РФ, _____

реквизиты решения о предварительном согласовании предоставления земельного участка в случае, если испрашиваемый земельный участок образовывался или его границы уточнялись на основании данного решения

прошу предоставить _____ вид права, на котором заявитель желает приобрести земельный участок _____ земельный участок с кадастровым номером: _____ Основание предоставления земельного участка без проведения торгов: _____

указывается основание из числа предусмотренных пунктом 2 статьи 39.3, статьей 39.5, пунктом 2 статьи 39.6 или пунктом 2 статьи 39.10 Земельного кодекса РФ оснований

Цель использования земельного участка: _____

Срок аренды: _____

указывается в соответствии со статьей 39.8 Земельного кодекса РФ

Земельный участок предоставляется взамен земельного участка с кадастровым номером, изымаемого для государственных или муниципальных нужд в соответствии с _____

реквизиты решения об изъятии земельного участка для государственных или муниципальных нужд

Земельный участок предоставляется для размещения объектов, предусмотренных _____

наименование и реквизиты решения об утверждении документа территориального планирования и (или) проекта планировки территории

Результат рассмотрения заявления прошу предоставить (нужное подчеркнуть):

- в виде бумажного документа непосредственно при личном обращении;

- в виде бумажного документа, направленного посредством почтового отправления.

Все необходимые данные о земельном участке, юридическом/физическом лице, приведены в прилагаемых документах.

Приложение на _____ листах.

(Ф.И.О. заявителя (представителя заявителя)) _____ (личная подпись) _____ (дата составления заявления) _____ М.П. _____ 20 _____ г.


*Абзац включается, если участок предоставляется в аренду
** Абзац включается в случае, если земельный участок предоставляется взамен земельного участка, изымаемого для государственных или муниципальных нужд

***Абзац включается в случае, если земельный участок предоставляется для размещения объектов, предусмотренных указанными документом и (или) проектом

В.В. АБОРНЕВА,
руководитель комитета имущественных и земельных отношений администрации города

Приложение № 3
к административному регламенту по предоставлению муниципальной услуги «Предоставление земельного участка в собственность, аренду, постоянное (бессрочное) пользование, безвозмездное пользование, находящегося в муниципальной собственности или государственная собственность на который не разграничена, без проведения торгов»

Блок-схема предоставления муниципальной услуги

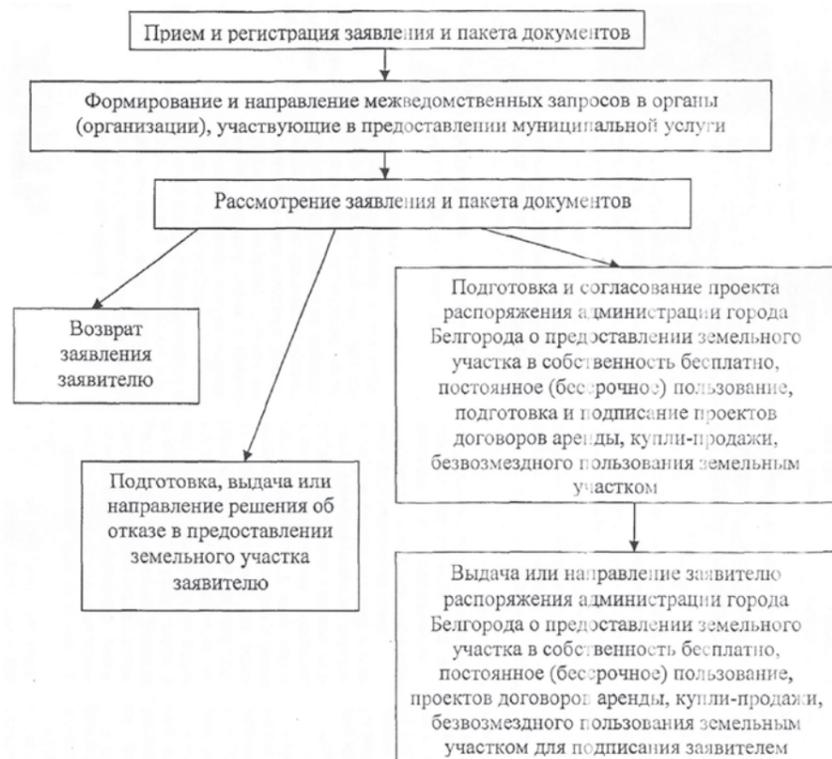

В.В. АБОРНЕВА,
руководитель комитета имущественных и земельных отношений администрации города

ПРЕДСЕДАТЕЛЬ СОВЕТА ДЕПУТАТОВ ГОРОДА БЕЛГОРОДА

ПОСТАНОВЛЕНИЕ

от 14 июля 2016 г.

№ 96

О проведении публичных слушаний по вопросу предоставления разрешения на условно разрешенный вид использования земельного участка

В соответствии со статьей 39 Градостроительного кодекса Российской Федерации, руководствуясь решением Совета депутатов города Белгорода от 27 февраля 2007 года № 429 «О Правилах землепользования и застройки в городе Белгороде», решением Совета депутатов города Белгорода от 24 ноября 2009 года № 281 «Об утверждении Порядка организации и проведения публичных слушаний в городе Белгороде»

ПО С Т А Н О В Л Я Ю:

1. Провести публичные слушания по вопросу предоставления разрешения на условно разрешенный вид использования земельного участка 08 августа 2016 года, в 15-00 часов, в зале заседаний управления архитектуры и градостроительства администрации города Белгорода (ул. Князя Трубецкого, 57).

2. Вынести на публичные обсуждения вопрос о предоставлении разрешения на условно разрешенный вид использования с кодом вида разрешенного использования 2.5 «Среднеэтажная жилая застройка» земельного участка с кадастровым номером 31:16:0208022:10 площадью 354 кв.м, расположенного в территориальной центральной общественно - деловой зоне (Ц1) по адресу: г. Белгород, пр. Гражданский, 27.

3. Подготовку и проведение публичных слушаний возложить на постоянно действующую комиссию по Правилам землепользования и застройки, утвержденную постановлением администрации города Белгорода от 13 сентября 2007 года № 132 «О создании комиссии по Правилам землепользования и застройки» (в редакции постановлений от 10.12.2009 г. № 202, от 10.07.2012 г. № 127).

4. Предложить жителям города Белгорода, законные интересы которых могут быть нарушены в связи с предоставлением разрешения на условно разрешенный вид использования земельного участка, не позднее трех дней до даты проведения публичных слушаний, направить в комиссию по Правилам землепользования и застройки (г. Белгород, ул. Князя Трубецкого, 57, кабинет № 5, контактный телефон 27-77-85, время работы с 9.00 до 13.00 и с 14.00 до 18.00 часов ежедневно, за исключением выходных и праздничных дней) свои предложения по теме проведения публичных слушаний, а также принять в них активное участие.

5. Настоящее постановление вступает в силу после опубликования в газете «Наш Белгород».

6. Контроль за исполнением постановления оставляю за собой.

Л.Н. ГОНЧАРОВА,
заместитель председателя Совета депутатов города Белгорода

АДМИНИСТРАЦИЯ ГОРОДА БЕЛГОРОДА
ПОСТАНОВЛЕНИЕ

от 11 июля 2016 г.

№ 111

Об утверждении проекта планировки и проекта межевания территории в границах улиц Кононенко – Фестивальная – Томаровская города Белгорода
В соответствии с главой 5 Градостроительного кодекса Российской Федерации, руководствуясь Уставом городского округа «Город Белгород», с учетом протокола публичных слушаний от 28 марта 2016 года и заключения о результатах публичных слушаний

ПОСТАНОВЛЯЮ:

1. Утвердить документацию по планировке территории в составе проекта планировки и проекта межевания территории в границах улиц Кононенко – Фестивальная – Томаровская города Белгорода (прилагаются).
2. Признать утратившим силу постановление администрации города Белгорода от 21 июля 2014 года № 136 «Об утверждении документации по планировке территории в границах улиц Кононенко – Фестивальная – Томаровская города Белгорода».
3. Управлению информации и массовых коммуникаций администрации города Белгорода (Губина С.А.) обеспечить опубликование настоящего постановления в газете «Наш Белгород».
4. Контроль за исполнением настоящего постановления возложить на заместителя главы администрации города по строительству, транспорту и жилищно-коммунальному хозяйству Веретенникова В.В.

К. ПОЛЕЖАЕВ,
глава администрации города Белгорода

Утверждена
постановлением администрации города Белгорода
от 11 июля 2016 г. № 111

ДОКУМЕНТАЦИЯ ПО ПЛАНИРОВКЕ ТЕРРИТОРИИ

I Основная часть проекта планировки территории в границах улиц Кононенко – Фестивальная – Томаровская города Белгорода

Положения о размещении объектов капитального строительства местного значения, характеристиках планируемого развития территории, в том числе плотности и параметрах застройки территории и характеристиках развития систем социального, транспортного обслуживания и инженерно-технического обеспечения, необходимых для развития территории

1. Сведения о размещении объектов капитального строительства

Проектируемый район располагается на земельном участке в юго-западной части города. Рельеф территории на большей части пересечен оврагом. Преобладающее направление ветра - юго-западное. Размеры земельного участка в границах разработки проекта с запада на восток 1 500 п.м, с юга на север 2 000 п.м. Площадь территории 314,7 га. В том числе площадь территории для размещения планируемой жилой застройки 230 га.

В южном и северо-восточном направлении от проектируемого участка размещены территории индивидуальной жилой застройки.

С востока, территория проектируемого участка ограничена автомагистралью городского значения, проходящей по земляной насыпи.

На момент разработки проекта значительная часть территории площадью 123,5 га занята садовыми участками огороднических и садоводческих объединений граждан, с расположенными на них хозяйственными постройками (размещены хаотично).

Незначительную часть территории площадью 2,9 га занимают земельные участки, находящиеся в собственности граждан для индивидуального жилищного строительства (состоят на кадастровом учете). Также, часть территории площадью 29,2 га предоставлена ОАО «Белгородская ипотечная корпорация» для индивидуального жилищного строительства (участок №3 Юго-Западного жилого района).

На основании действующего генерального плана развития городского округа «Город Белгород» до 2025 года (утвержденного решением сессии Совета депутатов от 26 сентября 2006 года N 335) на данной территории предусмотрены индивидуальное жилищное строительство и предприятия обслуживания микрорайона в соответствии с разрешенными видами использования для зоны Ж-4 (зона жилой застройки индивидуальными домами коттеджного типа с приусадебными участками) и зоны Ц-3 (зона обслуживания жилых и прочих комплексов).

На территории жилого микрорайона имеются следующие планировочные ограничения для жилой застройки:

- транспортная автомагистраль общегородского значения (ширина в границах красных линий 60 метров)
- санитарно-защитная зона кладбища площадью 36 га (500 метров)
- санитарно-защитная зона полигона твердых бытовых отходов (500 метров)
- охранный зона ЛЭП (50 метров)

2. Характеристика планируемого развития территории

Проект предлагает на проектируемой территории размещение жилой застройки индивидуальными домами коттеджного типа с приусадебными участками, размещение ДОУ, школы и предприятий обслуживания.

В основу проектирования положены следующие принципы:

- создание комфортной и гармоничной среды проживания;
- увязка с существующей застройкой и благоустройством территории;
- Проектное архитектурно-планировочное решение разработано с учетом:
 - существующей планировочной структуры на прилегающей территории;
 - градостроительных норм и правил;
 - решений генерального плана Белгорода;
 - границ зон с особыми условиями использования территории.
- Проектным решением предполагается:
 - установление красных линий улиц;
 - определение границ функциональных зон;
 - определение границ территории для размещения объектов капитального строительства и линейных объектов;
 - установление параметров планируемого развития элементов планировочной структуры.

Предложенное проектом планировочное решение по размещению жилой индивидуальной застройки позволяет рационально использовать территорию с учетом существующего рельефа местности в установленных границах разработки.

Параметры застройки территории проектируемой части жилого микрорайона

№	Наименование территории	Площадь, га	%	Примечание
1	2	3	4	5
1	Участки ИЖС	107,8	54	
2	Образовательные учреждения (МОУ, СОШ)	4,0	2	
3	Территории общественных зданий	2,8	1,5	
4	Территории спортивных сооружений и площадок	0,8	0,5	
5	Территории игровых площадок и зон отдыха	0,7	0,5	
6	Зеленые насаждения общего пользования (проектируемые)	5,8	2,5	
7	Территории для размещения линейных объектов	64,1	32	
8	Территории существующих лесонасаждений	14,1	7	
	ИТОГО (территория планируемой жилой застройки)	200,1	100	

Средняя этажность застройки – 2 этажа.

Плотность населения составляет 14 чел./га при численности населения 2 800 человек.

3. Характеристика развития систем социального, транспортного обслуживания и инженерно-технического обеспечения, необходимых для развития территории

Система социального обслуживания населения включает в себя объекты обслуживания, размещенные на территории проектируемых общественных центров жилой застройки.

Предусмотрено размещение объектов следующего назначения:

- торговли;
- общественного питания;
- бытового обслуживания;
- ДОУ на 480 мест;
- образовательное учреждение (школа на 550 учащихся);
- социально-культурного;
- физкультурно-оздоровительного (спортивные плоскостные сооружения).

Транспортная структура проектируемого участка формируется проектируемыми магистральными и жилыми улицами и проездами.

В целях повышения пропускной способности основных магистральных улиц предусмотрено строительство следующих объектов капитального строительства транспортной инфраструктуры:

- кольцевая транспортная развязка в одном уровне на пересечении улицы Фестивальная и проектируемой улицы от микрорайона Юго-Западный-2.2;
- транспортные развязки в двух уровнях на пересечении проектируемой магистральной автодороги общегородского значения с улицей Фестивальная, а также проектируемыми магистральными улицами районного значения со стороны микрорайонов Юго-Западный 2,2 и Юго-Западный 2,4.

Отвод поверхностных вод с территории жилой застройки происходит по проездам и дорогам. Поверхностные воды (атмосферные осадки) подлежат очистке с учетом требований «Правил охраны поверхностных вод и санитарно-гигиенических требований к охране поверхностных вод».

В связи с отсутствием полных данных по существующим инженерным сетям и техническим условиям на проектирование новых инженерных коммуникаций, в данном разделе могут быть указаны только общие направления развития инженерной инфраструктуры.

Водоснабжение и водоотведение. Все проектируемые объекты должны быть обеспечены централи-

зованным питьевым водоснабжением и водоотведением. Проект подключения проектируемых объектов к существующей системе водоснабжения и водоотведения должен быть выполнен отдельно специализированными организациями.

Теплоснабжение. Для обеспечения теплом и горячей водой жилых домов административных и общественных зданий при разработке проектов необходимо предусмотреть встроенные, пристроенные или отдельно-стоящие котельные, работающие на природном газе

Газоснабжение. Проект подключения проектируемых объектов к существующей системе газоснабжения должен быть выполнен отдельно, специализированными организациями.

Электроснабжение. Проект подключения проектируемых объектов к существующей системе электроснабжения должен быть выполнен отдельно, специализированными организациями.

Электрическая связь и проводное вещание. Выполнить 100% обеспечение жилых и общественных зданий.

ДОКУМЕНТАЦИЯ ПО ПЛАНИРОВКЕ ТЕРРИТОРИИ

II Материалы по обоснованию проекта планировки территории в границах улиц Кононенко – Фестивальная – Томаровская города Белгорода

ПОЯСНИТЕЛЬНАЯ ЗАПИСКА

1. Параметры планируемого строительства систем социального, транспортного обслуживания и инженерно-технического обеспечения, необходимых для развития территории.

Обеспеченность учреждениями повседневного обслуживания для планируемой жилой застройки принята на основании расчета исходя из следующих вычисленных показателей:

- Количество жителей (существующая застройка) – 66 чел.
- Количество жителей (проектируемая застройка) – 2 734 чел.
- Общее количество жителей – **2800** чел.
- Площадь микрорайона (жилая застройка) – **200** га.

Показатели по предприятиям торговли, бытового обслуживания и общественного питания

Показатель	Нормативная обеспеченность на 1000 чел.	Расчетный показатель	Норматив территории	Площадь участка, м²	
				По расчету	По проекту
Потребное количество мест в ДОУ	100	482 чел.	35 м²/чел	16 884	19 800
Потребное количество мест в МОУ	110	530 чел.	40 м²/чел	21 226	20 550
Предприятия торговли	280 м² торговой площади	784 м²	0,04 га на 100 м² торговой площади	3 136	
Предприятия бытового обслуживания	9 рабочих мест	25 р.м.	0,1-0,2 га на 10 р.м. при общем количестве 10-50 р.м.	3 780	
Предприятия общественного питания	40 посадочных мест	112 п.м.	0,1 га на 100 п.м.	1 120	
Отделение связи	по заданию на проектирование	-	-	-	7 950+ 20 200
Отделение банка	20 м²	56 м²	0,2 га на объект или встроенные	2000	
Аптеки	50 м²	140 м²	0,2 га на объект или встроенные	2000	
Опорный пункт полиции	120 м²	336 м²	по заданию на проектирование	-	
Всего по предприятиям торговли и КБО:				12 036	28 150
Спортивные сооружения:		30 м² площади поля	84 м²	по заданию на проектирование	8 100
- спортивные залы общего пользования		20 м² площади зеркала воды	56 м²		
- бассейны					
- территория плоскостных спортивных сооружений				2450 м² на 1000 жителей	6860 м²
Помещения для культурно-массовой работы, досуга, любительской деятельности	60 м²	168 м²	по заданию на проектирование	-	

1. Нормативные показатели обеспеченности приняты согласно требованиям «Местных нормативов градостроительного проектирования городского округа «Город Белгород», утвержденных решением Совета депутатов города Белгорода от 26 февраля 2015г. № 201.

2. Требуемое количество мест в МОУ рассчитано с учетом обеспеченности населения в микрорайоне «Юго-Западный-2.2» (2 100 человек).

Проект предусмотрено на территории планируемой жилой застройки размещение трех детских садов общей вместимостью 480 мест, а также общеобразовательной школы на 550 учащихся (из расчета потребности для расчетной численности населения, включая микрорайон «Юго-Западный 2,2»).

Транспортная структура планируемой застройки сформирована жилыми улицами и проездами. По всем магистральным и жилым улицам предусмотрено двустороннее движение автомобильного транспорта.

Ширина планируемых магистральных улиц в красных линиях составляет 40 метров, 45 метров, 54 метра. Ширина планируемых улиц и дорог местного значения в красных линиях составляет 25 метров.

В формируемых общественных центрах предусмотрено устройство автомобильных парковок для кратковременного размещения транспорта.

На обособленных участках предусмотрены спортивные и детские игровые площадки.

В юго-восточной части микрорайона проектом предусмотрена транспортно-пешеходная связь с микрорайоном «Юго-Западный-2.1». Это позволяет осуществить связь общественных центров проектируемых микрорайонов и зон индивидуальной жилой застройки.

Для передвижения пешеходов вдоль автомобильных дорог по обеим сторонам предусмотрены тротуары, соединяющие участки жилой застройки и зоны общественных центров с планируемыми объектами социального обслуживания.

Территория жилого района будет обслуживаться городским транспортом (автобус) и маршрутным такси по основным магистральным улицам. Проектом предусмотрена организация остановочных пунктов общественного транспорта по обеим сторонам магистральных улиц районного и городского значения.

Санитарная очистка территории. На территории жилого микрорайона твердые бытовые отходы складироваться в контейнеры на специально отведенных площадках и вывозятся. Утилизация твердых бытовых отходов производится на мусороперерабатывающем заводе.

Вертикальная планировка.

Схема планировочной организации территории разработана с учетом существующего рельефа местности.

Проектные уклоны назначены в пределах 0,005 – 0,010 %, что обеспечивает:

- отвод дождевых, талых и прочих поверхностных вод по дорогам, железобетонным лоткам в сеть ливневой канализации;
- благоприятные и безопасные условия движения транспорта и пешеходов;
- подготовку территории для застройки.

Схема вертикальной планировки не выполнялась. Топографическая съемка в М1:500 отсутствует.

Территория участка позволяет произвести строительство объектов капитального строительства и линейных объектов.

Планировочные отметки по опорным точкам на переломах рельефа должны быть назначены из условий обеспечения оптимальных объемов земляных масс.

В местах примыкания основных пешеходных путей необходимо выполнить понижение бортового камня для удобства передвижения инвалидов.

Зеленые насаждения.

Озеленению подлежат вся территория, не занятая зданиями, проездами, тротуарами и площадками. Предусмотрена посадка декоративных пород деревьев вдоль проезжих частей магистральных и жилых улиц.

В общественных центрах микрорайона предусмотрено размещение скверов, включающих комплексное благоустройство территории малыми архитектурными формами, устройством газонов, мощение тротуаров и площадок цементно-песчаной плиткой, подпорных стен, лестниц, пандусов и других малых архитектурных форм. Для освещения скверов используются светильники торшерного типа.

Насаждения вдоль улиц, должны обеспечивать защиту населения от шума, пыли, выхлопных газов, улучшать микроклимат, удовлетворять архитектурно-художественным требованиям и условиям безопасности движения - видимость транспортных средств, пешеходов и средств регулирования движения.

2. Защита территории от чрезвычайных ситуаций природного и техногенного характера, проведение мероприятий по гражданской обороне и обеспечению пожарной безопасности.

Экологическая часть. В проекте заложен комплекс градостроительных, инженерных и санитарно-оздоровительных мероприятий, которые дают возможность населению в новой застройке жить в оздоровленной среде.

Охрана воздушной среды. Основным источником загрязнения атмосферы в данном районе является автотранспорт. Для защиты жилой застройки от шума, пыли и выхлопных газов автомобилей, вдоль магистральных улиц должна быть предусмотрена полоса зеленых насаждений.

Защита от шума. Предусмотрено устройство шумозащитных полос зеленых насаждений; Охрана почв. В целях охраны земель собственники земельных участков и арендаторы земельных участков обязаны проводить мероприятия по:

- 1) сохранению почв и их плодородия;
- 2) защите земель от водной и ветровой эрозии, загрязнения радиоактивными и химическими веществами, захлывания отходами производства и потребления, загрязнения, в том числе биогенного загрязнения, и других негативных (вредных) воздействий, в результате которых происходит деградация земель;
- 3) рекультивации нарушенных земель, восстановлению плодородия почв;
- 4) сохранению плодородия почв и их использованию при проведении работ, связанных с нарушением земель.

Охрана водных бассейнов. Отвод поверхностных вод с территории жилых микрорайонов происходит по проездам и дорогам. Для защиты водных бассейнов предусмотрена ливневая канализация, собирающая загрязненные поверхностные воды и пропускающая их через очистные сооружения. Поверхностные воды (атмосферные осадки) подлежат очистке с учетом требований «Правил охраны поверхностных вод и санитарно-гигиенических требований к охране поверхностных вод».

Инженерно-технические мероприятия по гражданской обороне, мероприятия по предупреждению чрезвычайных ситуаций должны быть разработаны отдельно, специализированными организациями.

Основными опасностями возникновения техногенных и природных чрезвычайных ситуаций являются:

- Природные опасности:**
- метеорологические;
- гидрологические;
- геологические опасные явления.
Природно-техногенные опасности:
- аварии на системах жизнеобеспечения;
- аварии на транспорте;
- аварии на взрывоопасных объектах.

Биолого-социальные опасности.

Наличие данных опасностей возникновения ЧС в зонах проживания человека при высоком уровне негативного воздействия на социальные и материальные ресурсы могут привести к возникновению чрезвычайных ситуаций.

Мероприятия по защите от ЧС природного и техногенного характера включают:

- защита систем жизнеобеспечения населения – осуществление планово-предупредительного ремонта инженерных коммуникаций, линий связи и электропередач, а также контроль состояния жизнеобеспечивающих объектов энерго-, тепло- и водоснабжения;
- меры по снижению аварийности на транспорте – введение средств оповещения водителей и транспортных организаций о неблагоприятных метеословиях;
- снижение возможных последствий ЧС природного характера – осуществление в плановом порядке противопожарных и профилактических работ, направленных на предупреждение возникновения, распространения и развития пожаров, проведение комплекса инженерно-технических мероприятий по организации метеле- и ветрозащите путей сообщения, а также снижению риска функционирования объектов жизнеобеспечения в условиях сильных ветров и снеговых нагрузок, проведение сейсмического районирования территории.

К перечню мероприятий по защите от чрезвычайных ситуаций относятся:

- информирование населения о потенциальных природных и техногенных угрозах – проверка систем оповещения и подготовка к заблаговременному оповещению о возникновении и развитии чрезвычайных ситуаций населения и организаций, аварии на которых способны нарушить жизнеобеспечение населения, информирование населения о необходимых действиях во время ЧС;
- мониторинг и прогнозирование чрезвычайных ситуаций – систематическое наблюдение за состоянием защищаемых территорий, объектов и за работой сооружений инженерной защиты, периодический анализ всех факторов риска возникновения чрезвычайных ситуаций с последующим уточнением состава необходимых пассивных и активных мероприятий.

Пожарная безопасность. При проектировании проездов и пешеходных путей обеспечена возможность проезда пожарных машин к жилым и общественным зданиям и доступ пожарных с автолестниц или автоподъемников в любую квартиру или помещение.

Дороги, проезды и подъезды к зданиям, сооружениям, наружным пожарным лестницам и водоисточникам, используемым для целей пожаротушения, должны быть всегда свободными для проезда пожарной техники, содержаться в исправном состоянии, а зимой быть очищенными от снега и льда.

Территории жилых районов должны иметь наружное освещение в темное время суток для быстрого нахождения пожарных гидрантов, наружных пожарных лестниц и мест размещения пожарного инвентаря, а также подъездов к входам в здания и сооружения. Места размещения (нахождения) средств пожарной безопасности должны быть обозначены знаками пожарной безопасности, в том числе знаком пожарной безопасности «Не загромождать».

Сигнальные цвета и знаки пожарной безопасности должны соответствовать требованиям нормативных документов по пожарной безопасности.

ДОКУМЕНТАЦИЯ ПО ПЛАНИРОВКЕ ТЕРРИТОРИИ

Проект межевания территории
в границах улиц Кононенко – Фестивальная – Томаровская города Белгорода

Схемы к постановлению № 111 см. на стр. 31-33

АДМИНИСТРАЦИЯ ГОРОДА БЕЛГОРОДА
РАСПОРЯЖЕНИЕ

от 14 июля 2016 г. № 928

Об обеспечении безопасности в период проведения массовых мероприятий в городе Белгороде

В соответствии с Федеральным законом от 08 ноября 2007 года № 257-ФЗ «Об автомобильных дорогах и о дорожной деятельности в Российской Федерации и о внесении изменений в отдельные законодательные акты Российской Федерации», постановлением Правительства Белгородской области от 30 декабря 2013 года № 550-пп «Об утверждении Порядка осуществления временных ограничений или прекращения движения транспортных средств по автомобильным дорогам общего пользования регионального или межмуниципального, местного значения на территории Белгородской области», в целях обеспечения безопасного движения автомобильного транспорта по автомобильной дороге «Таврово - Соломино - Разумное» при проведении на территории рекреационно-оздоровительного комплекса «Пикник-Парк» мероприятий, посвященных девятилетию компании «Агро-Белогорье»:

1. Запретить с 12.00 часов до 23.00 часов 16 июля 2016 года движение транзитного автомобильного транспорта на участке км 0 - км 6+600 автомобильной дороги «Таврово-Соломино-Разумное».
2. Изменить организацию дорожного движения на участке км 4+630 – км 6+600 автомобильной дороги «Таврово-Соломино-Разумное»:
 - 2.1. Организовать на проезжей части справа, при движении от села Соломино парковку для транспортных средств, путем установки соответствующих знаков.
 - 2.2. Организовать двустороннее движение транспортных средств по левой проезжей части, путем установки направляющих устройств и дорожных знаков, ограничивающих максимальную скорость движения транспортных средств до 20 км/ч и запрещающих обгон на данном участке автомобильной дороги.
 - 2.3. Ограничить остановку и стоянку транспортных средств на мостовом переходе через реку Северский Донец.
 - 2.4. МБУ «Управление Белгорблагостройство» (Гордиенко В.М.):
 - 2.4.1. Подготовить схему организации дорожного движения и требуемое количество технических средств организации дорожного движения;
 - 2.4.2. Разработать и представить в УГИБДД УМВД России по Белгородской области схемы временной организации дорожного движения и пропуска транспорта по маршрутам объезда;
 3. МКУ «Белгородское парковочное пространство» (Михалин О.В.) с целью предупреждения возникновения чрезвычайных ситуаций обеспечить работу эвакуатора.
 4. Управлению информации и массовых коммуникаций (Губина С.А.) обеспечить опубликование настоящего распоряжения в газете «Наш Белгород».
 5. Контроль за исполнением настоящего распоряжения возложить на заместителя главы администрации города по безопасности Захарова А.С.

К. ПОЛЕЖАЕВ,
глава администрации города Белгорода

188	улица Хихлушки,4 МБОУ «Гимназия №12» г. Белгорода им. Ф.С. Хихлушки	26-46-41	Улицы: 3 Интернационала, дома №№78,80,82,84,86,88,90, Капитана Хихлушки, Ломоносова, Павлова, дом №55, Попова (от дома №60 до дома №68«А» включительно – четная сторона), Н.Чумичова (от домов №№77,80 до домов №№123,94 включительно – нечетная и четная стороны и дом №70).
189	2-й Карьерный переулок,10 ПОУ ДПО Белгородская школа ДОСААФ России»	26-55-90, в день выборов 26-74-11	Улицы: 3 Интернационала (от домов №№33,42 до домов №№39,76 включительно – нечетная и четная стороны), Октябрьская, дома №№84,86, Н. Чумичова, дома №№ 66,68. Переулки: 1-й,2-й Карьерные, Песчаный.
190	улица Октябрьская,58 ФГБНУ «Белгородский НИИСХ»	33-47-20	Улицы: 3 Интернационала (от домов №№19,16 до домов №№25,30 включительно – нечетная и четная стороны), Белгородского полка (от дома №74 до дома №96«А» включительно – четная сторона), Красных Партизан, Нагорная (от домов №№23,30 до домов №№25«А»,44«А» включительно – нечетная и четная стороны), Октябрьская (от домов №№37,46 до домов №№45,82 включительно – нечетная и четная стороны), Первомайская (от домов №№17,40 до домов №№43,80 включительно нечетная и четная стороны). Переулки: 1-й,2-й Первомайские.
191	улица Октябрьская,26«А» МБОУ - СОШ №16 г. Белгорода	76-07-81	Улицы: 3 Интернационала (от домов №№1,2 до домов №№15,12 включительно – нечетная и четная стороны), Дзержинского (от домов №№53,50 до домов №№123,122 включительно – нечетная и четная стороны), Калинина (от дома №11 до конца – нечетная сторона), Красногвардейская, Меловая, Нагорная (от домов №№27,46 до конца нечетная и четная стороны), Октябрьская (от домов №№25,36 до домов №№35,44 включительно – нечетная и четная стороны), Покатаева (от домов №№17,24 до домов №№47,54 включительно - нечетная и четная стороны). Переулки: Дзержинского, Красный.
192	улица Октябрьская,26«А» МБОУ - СОШ №16 г. Белгорода	33-44-37	Проспект Белгородский, дома №№32,34,36,38«А», 40,40«А», 42. Улицы: Дзержинского (от домов №№15/17,10 до домов №№47,48 включительно – нечетная и четная стороны), Калинина, дома №№1,3,5, Нагорная (от домов №№1,2 до домов №№19,28 включительно – нечетная и четная стороны).
193	улица Октябрьская,26«А» МБОУ - СОШ №16 г. Белгорода	33-44-75	Проспект Белгородский, дома №№6,8,10,14,16,18,20,22,24. Улицы: Веселая, Калинина (от дома №2 до дома №94 включительно – четная сторона), Октябрьская (от домов №№1,6 до домов №№23,34 включительно – нечетная и четная стороны), Покатаева (от домов №№1,8 до домов №№13,16 включительно – нечетная и четная стороны), Пролетарская, Раздольная, Самохвалова, Узенькая. Переулки: Банный, Рабочий.

Избирательные участки, образованные на территории города Белгорода для проведения голосования и подсчета голосов избирателей на выборах депутатов Государственной Думы Федерального Собрания Российской Федерации седьмого созыва

Номер избирательного участка	Местонахождение участковой комиссии и помещения для голосования	Номер телефона	Границы избирательного участка, участка референдума
55	улица 60 лет Октября,7 МБОУ «СОШ №42» г. Белгорода	51-85-22	Улицы: 60 лет Октября, дом №9, Спортивная, дома №№3,5.
56	улица 60 лет Октября,4 МБОУ – СОШ №43 г. Белгорода	51-23-73	Улицы: 60 лет Октября, дома №№2«А»,2«Б»,11, Спортивная, дом №7.
57	улица 60 лет Октября,4 МБОУ – СОШ №43 г. Белгорода	51-23-73, в день выборов 51-82-87	Улицы: 60 лет Октября, дом №2, Спортивная, дома №№8,10,12.
58	улица 60 лет Октября,4 МБОУ – СОШ №43 г. Белгорода	51-23-73	Улица 60 лет Октября, дома №№8,10,12,12«А»,14.
59	улица Спортивная,6«А» МБОУ «СОШ №46 г. Белгорода»	51-73-15, в день выборов 51-61-16	Улица Спортивная, дома №№14,16,20.
60	улица Магистральная,2«В» Торговый центр «Спутник - Урожай»	33-10-55	Бульвар Строителей (кроме домов №№45,45«А»,47), Улицы: Квасова, Клыкова, Магистральная (от дома №1 до дома №53 включительно – нечетная сторона), Першина, Проскуракова. Переулки: 1-й,2-й,3-й,4-й Магистральные, Архитектурный. Проезды: 1-й, 2-й Строительные.
61	улица Молодежная,2«А» ОАО «Холдинговая компания «Энергомаш-Строй»	51-75-11	Бульвар Строителей, дома №№ 45,45«А»,47. Улица Молодежная.
62	улица Ворошилова,2«Б» ОГБУЗ «Дезинфекционная станция в городе Белгороде»	33-10-57	Улицы: Ворошилова, Высоцкого, Извилистая, Князя Голицына, Магистральная (четная сторона и от дома №57 до конца - нечетная сторона), Окуджавы, Раздобаркина, Чефранова, Энергомашевская. Переулки: 1-й,2-й,3-й,4-й Бирюзовые, 1-й, 2-й,3-й Воеводские, 1-й,2-й,3-й Земские, 1-й, 2-й,3-й Лирические, 1-й, 2-й Огородные, 1-й,2-й Окружные, 1-й, 2-й,3-й,4-й Поэтические, 1-й,2-й,3-й,4-й,5-й Рассветные, 1-й,2-й,3-й,4-й,5-й Солнечные, Инженерный.
63	улица Буденного,4 ГБС(К)ОУ «Белгородская специальная (коррекционная) общеобразовательная школа-интернат №23»	51-93-42	Улица Буденного, дома №№6,6«А»,8.
64	улица Буденного,4 ГБС(К)ОУ «Белгородская специальная (коррекционная) общеобразовательная школа-интернат №23»	51-16-11	Бульвар Юности, дома №№18,19,19«А»,21,21 (корпус 1),23.
65	улица Есенина,38«А» ООО «ДРЭП Домостроительной компании»	58-41-29	Бульвар Юности, дома №№35«Б», Улица Есенина, дома №№36,38, 42,44,44 «А»,
66	улица Есенина,40«А» МБОУ «Гимназия №3» г. Белгорода	58-85-96, в день выборов 58-19-28	Улицы: Буденного, дома №№10,10«А»,12,14,14«А»,14«Б»,14«В»,14«Г», Конева, дома №№27,27«А».
67	улица Есенина,40«А» МБОУ «Гимназия №3» г. Белгорода	78-14-83, в день выборов 58-19-28	Бульвар Юности, дома №№ 27,29,31,33, 35«А», 35«В»,37. Улица Есенина, дом №40.
68	улица Есенина,40«А» МБОУ «Гимназия №3» г. Белгорода	58-85-79, в день выборов 58-19-28	Бульвар Юности, дома №№39,41,41«А»,43, Улица Есенина, дома №№ 48,52
69	улица Есенина,48 «Б» МБУЗ «Городская поликлиника №8»	78-18-47	Бульвар Юности, дом №45, Улица Есенина, дома №№46,46«А», 50,50«А»,50«Б»,50«В», 54,56,58.
70	улица Конева,11 МБОУ – СОШ №49 г. Белгорода	53-14-94	Бульвар Юности, дома №№1,3,3«А»,5,5«А»,7,7«А». Улицы: Конева, дома №№4,8,17, Щорса, дом №48.
71	улица Конева,11 МБОУ – СОШ №49 г. Белгорода	53-14-94	Улицы: Конева, дома №№1,3,5,7, 9,19, Щорса, дом №50.
72	улица Конева,11 МБОУ – СОШ №49 г. Белгорода	53-13-69	Улицы: Буденного, дома №№11,13,15,17,17«В»,17«Г», Конева, дома №№21,25, Щорса, дома №№ 56,56«А»,58,60.


Избирательные участки, образованные на территории города Белгорода для проведения голосования и подсчета голосов избирателей на дополнительных выборах депутатов Совета депутатов города Белгорода пятого созыва

Одномандатный избирательный округ №2


63	улица Буденного,4 ГБС(К)ОУ «Белгородская специальная (коррекционная) общеобразовательная школа-интернат №23»	51-93-42	Улица Буденного, дома №№6,6«А»,8.
64	улица Буденного,4 ГБС(К)ОУ «Белгородская специальная (коррекционная) общеобразовательная школа-интернат №23»	51-16-11	Бульвар Юности, дома №№18,19,19«А»,21,21 (корпус 1),23.
65	улица Есенина,38«А» ООО «ДРЭП Домостроительной компании»	58-41-29	Бульвар Юности, дома №№35«Б», Улица Есенина, дома №№36,38, 42,44,44 «А»,
66	улица Есенина,40«А» МБОУ «Гимназия №3» г. Белгорода	58-85-96, в день выборов 58-19-28	Улицы: Буденного, дома №№10,10«А»,12,14,14«А»,14«Б»,14«В»,14«Г», Конева, дома №№27,27«А».
67	улица Есенина,40«А» МБОУ «Гимназия №3» г. Белгорода	78-14-83, в день выборов 58-19-28	Бульвар Юности, дома №№ 27,29,31,33, 35«А», 35«В»,37. Улица Есенина, дом №40.
68	улица Есенина,40«А» МБОУ «Гимназия №3» г. Белгорода	58-85-79, в день выборов 58-19-28	Бульвар Юности, дома №№39,41,41«А»,43, Улица Есенина, дома №№ 48,52
69	улица Есенина,48 «Б» МБУЗ «Городская поликлиника №8»	78-18-47	Бульвар Юности, дом №45, Улица Есенина, дома №№46,46«А», 50,50«А»,50«Б»,50«В», 54,56,58.



Одномандатный избирательный округ №21


Схема использования территории в период подготовки проекта. М 1:5 000

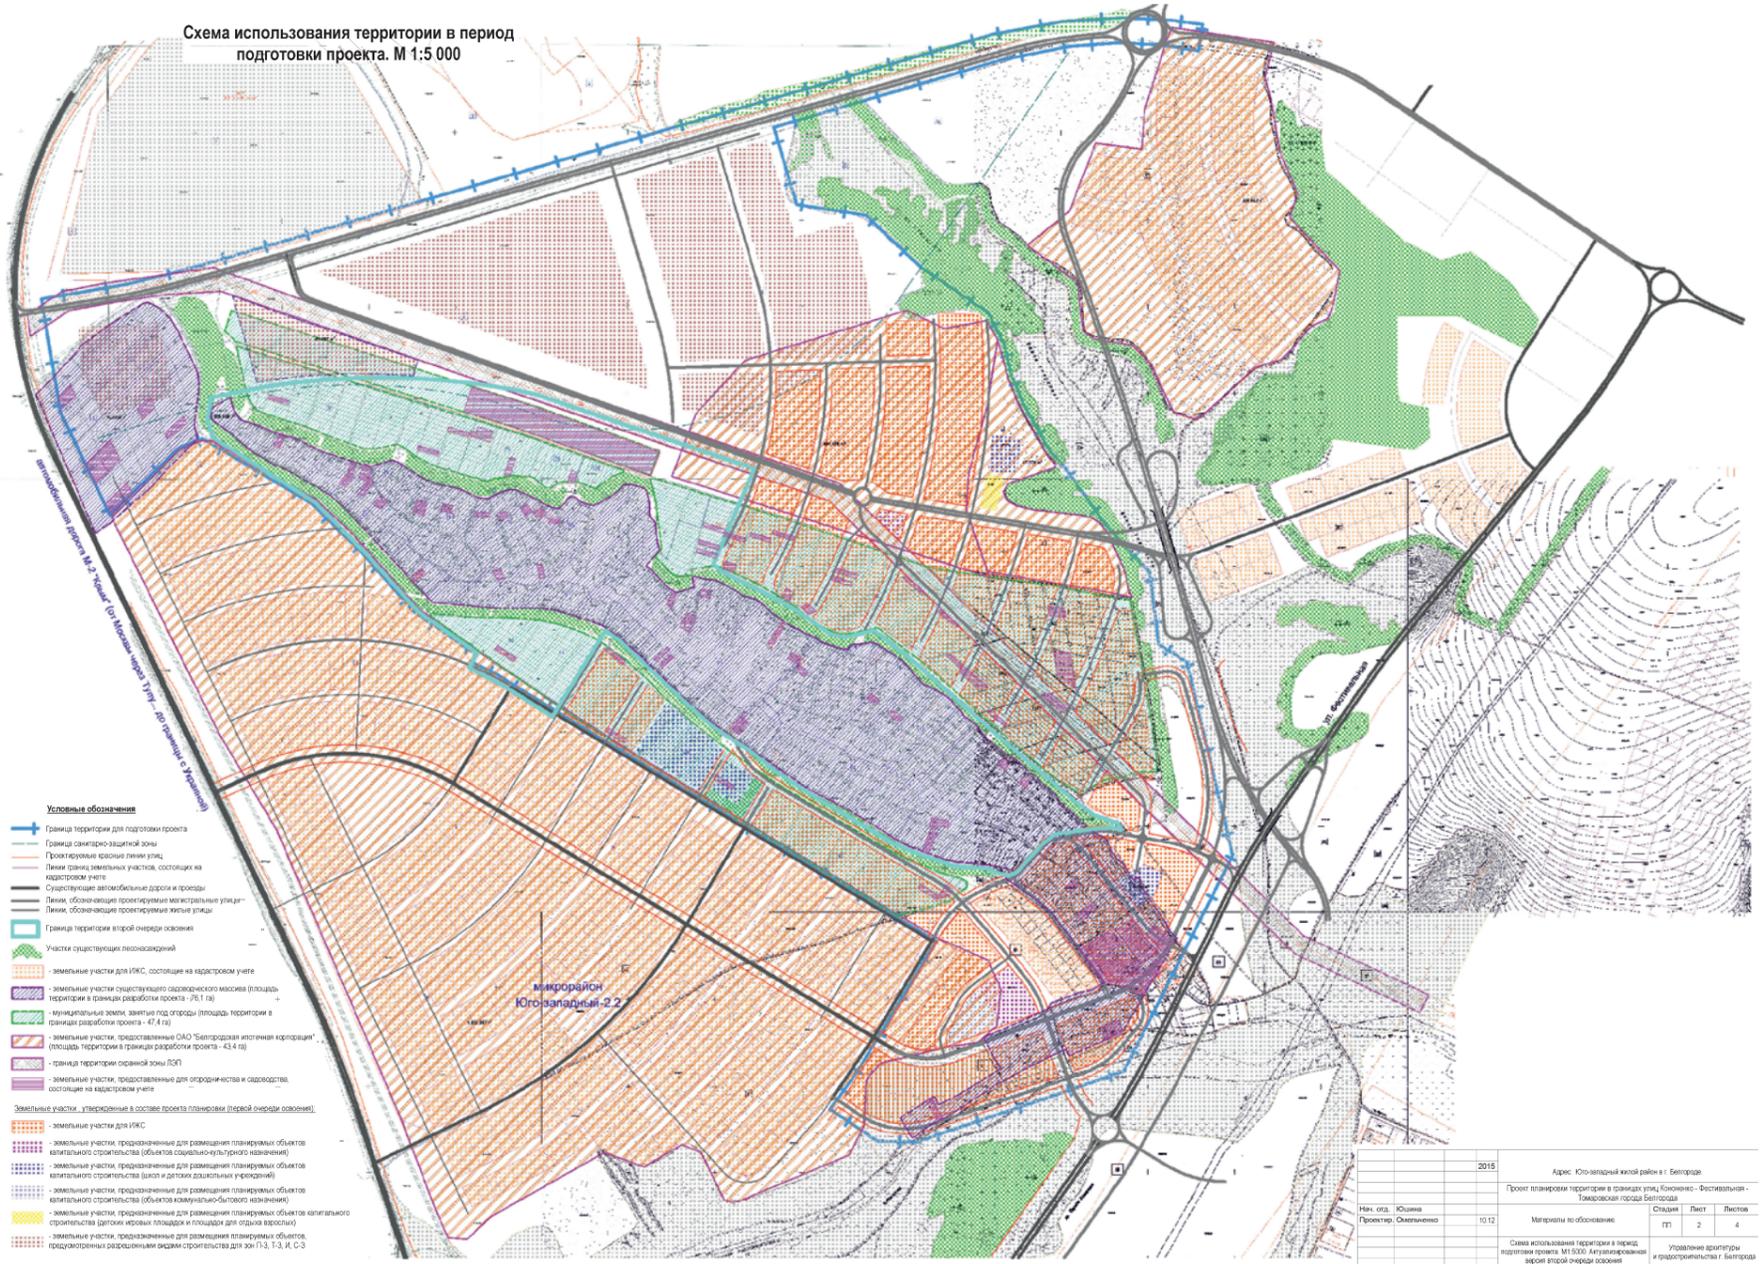

Планируемое размещение объектов капитального строительства. М 1:5 000
Актуализированная версия второй очереди освоения

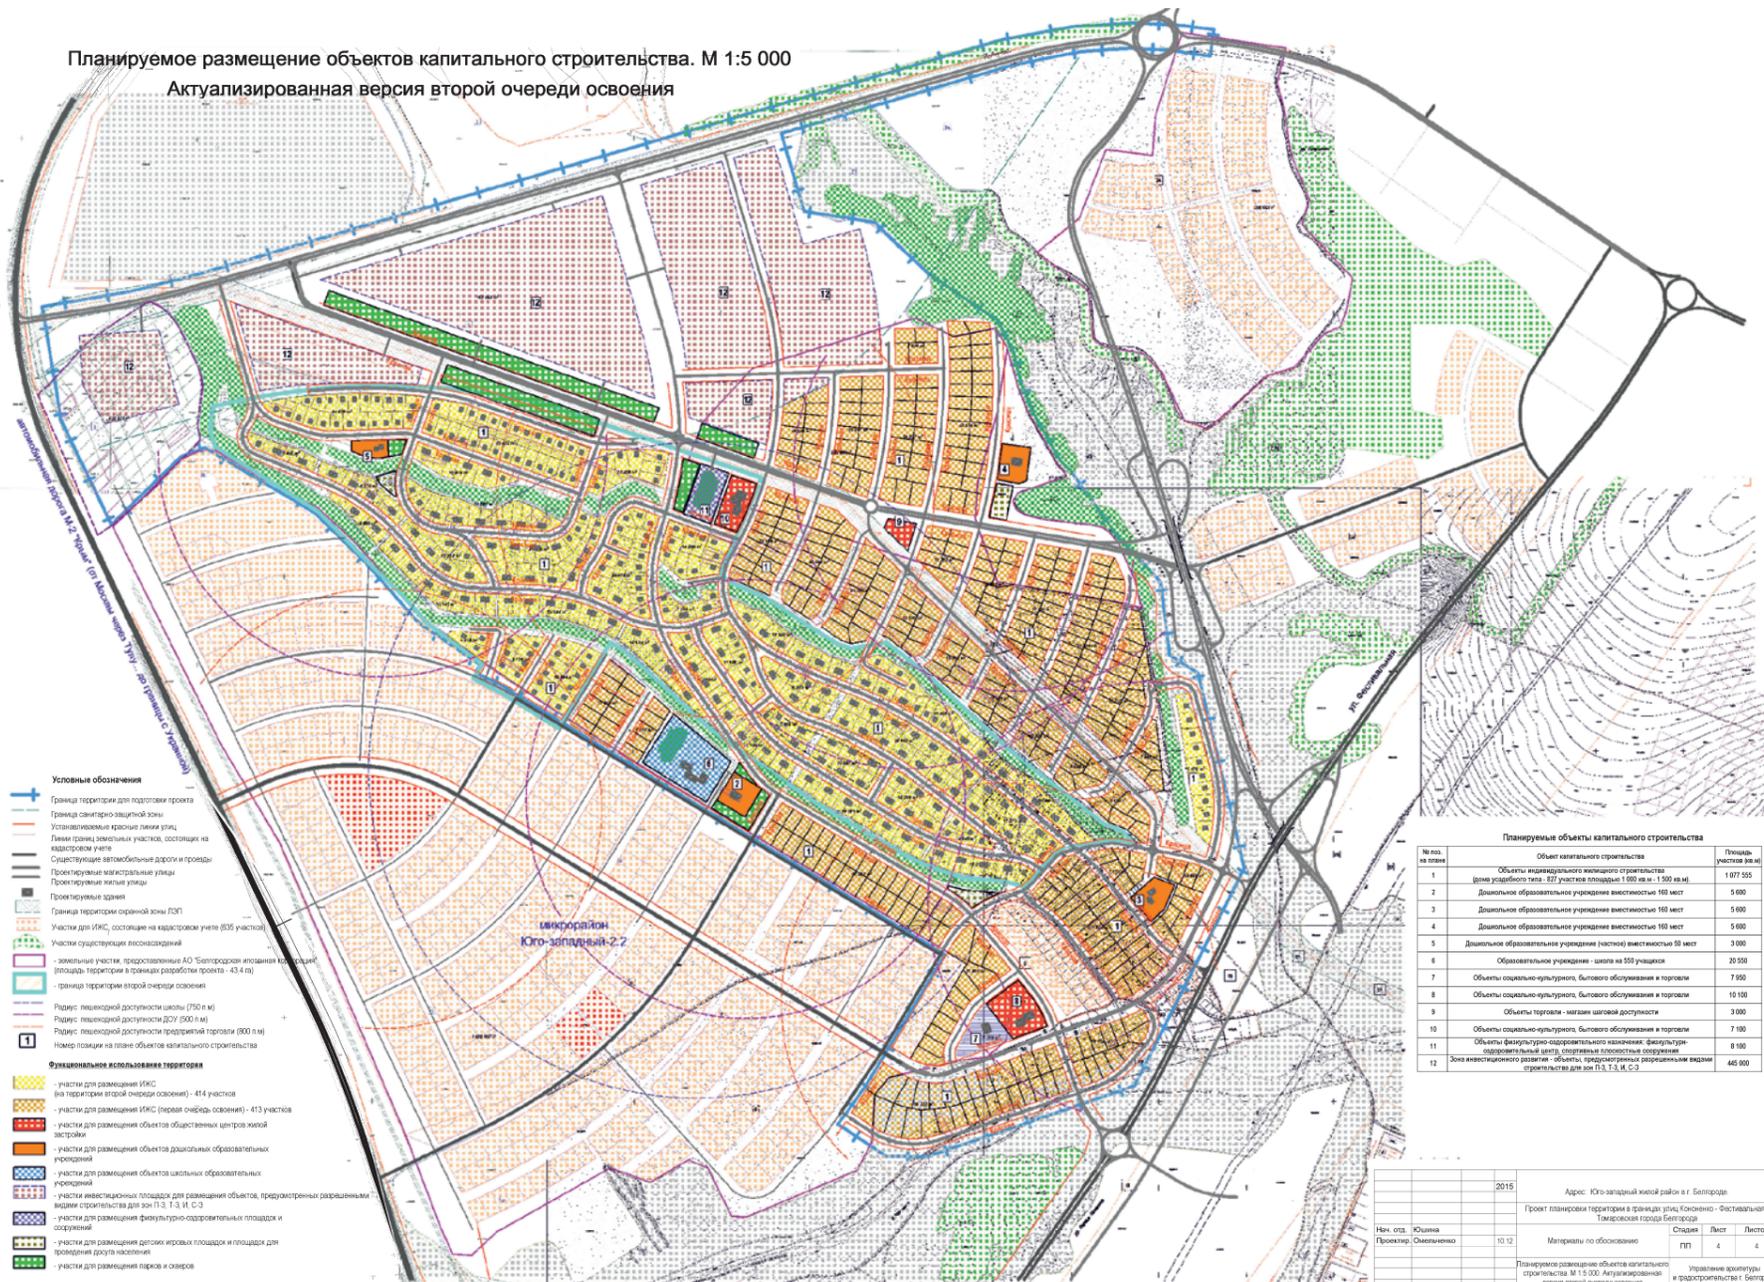

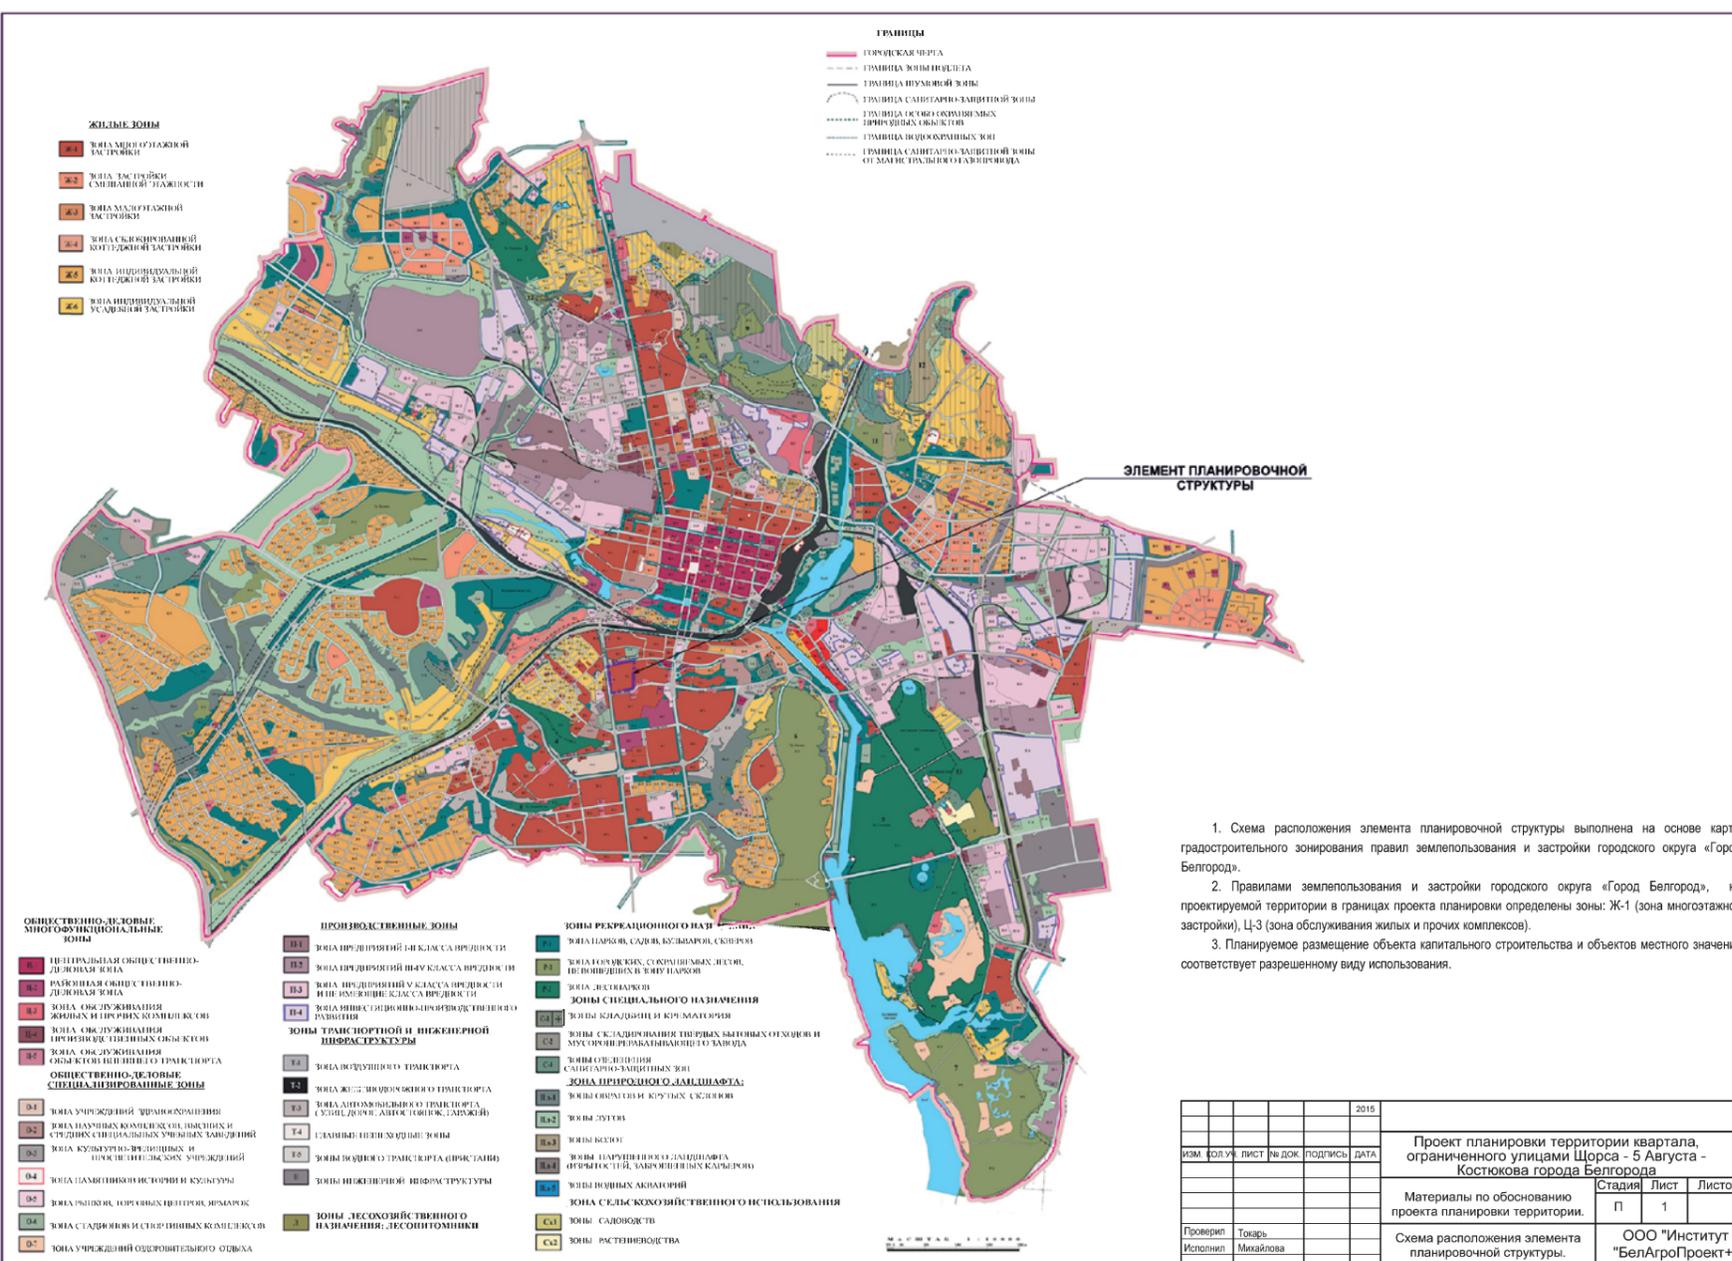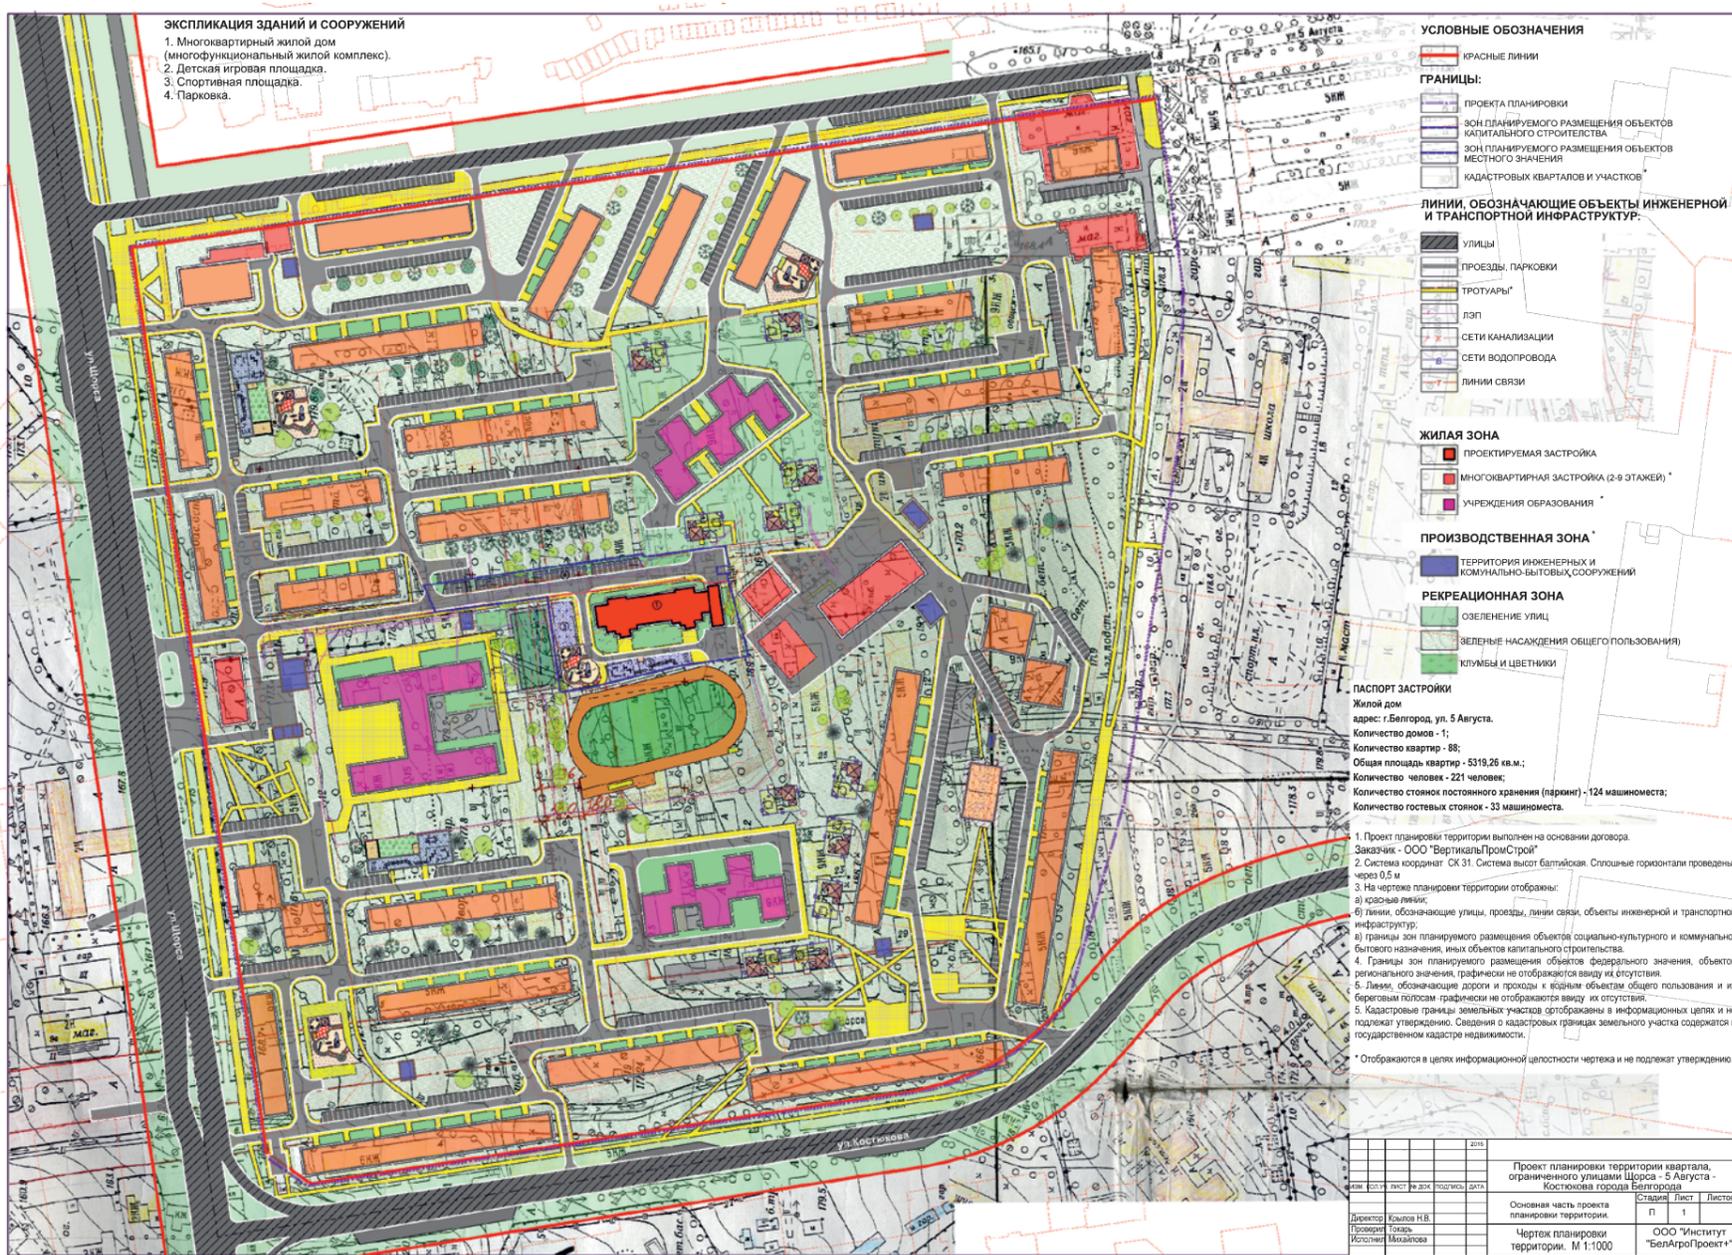

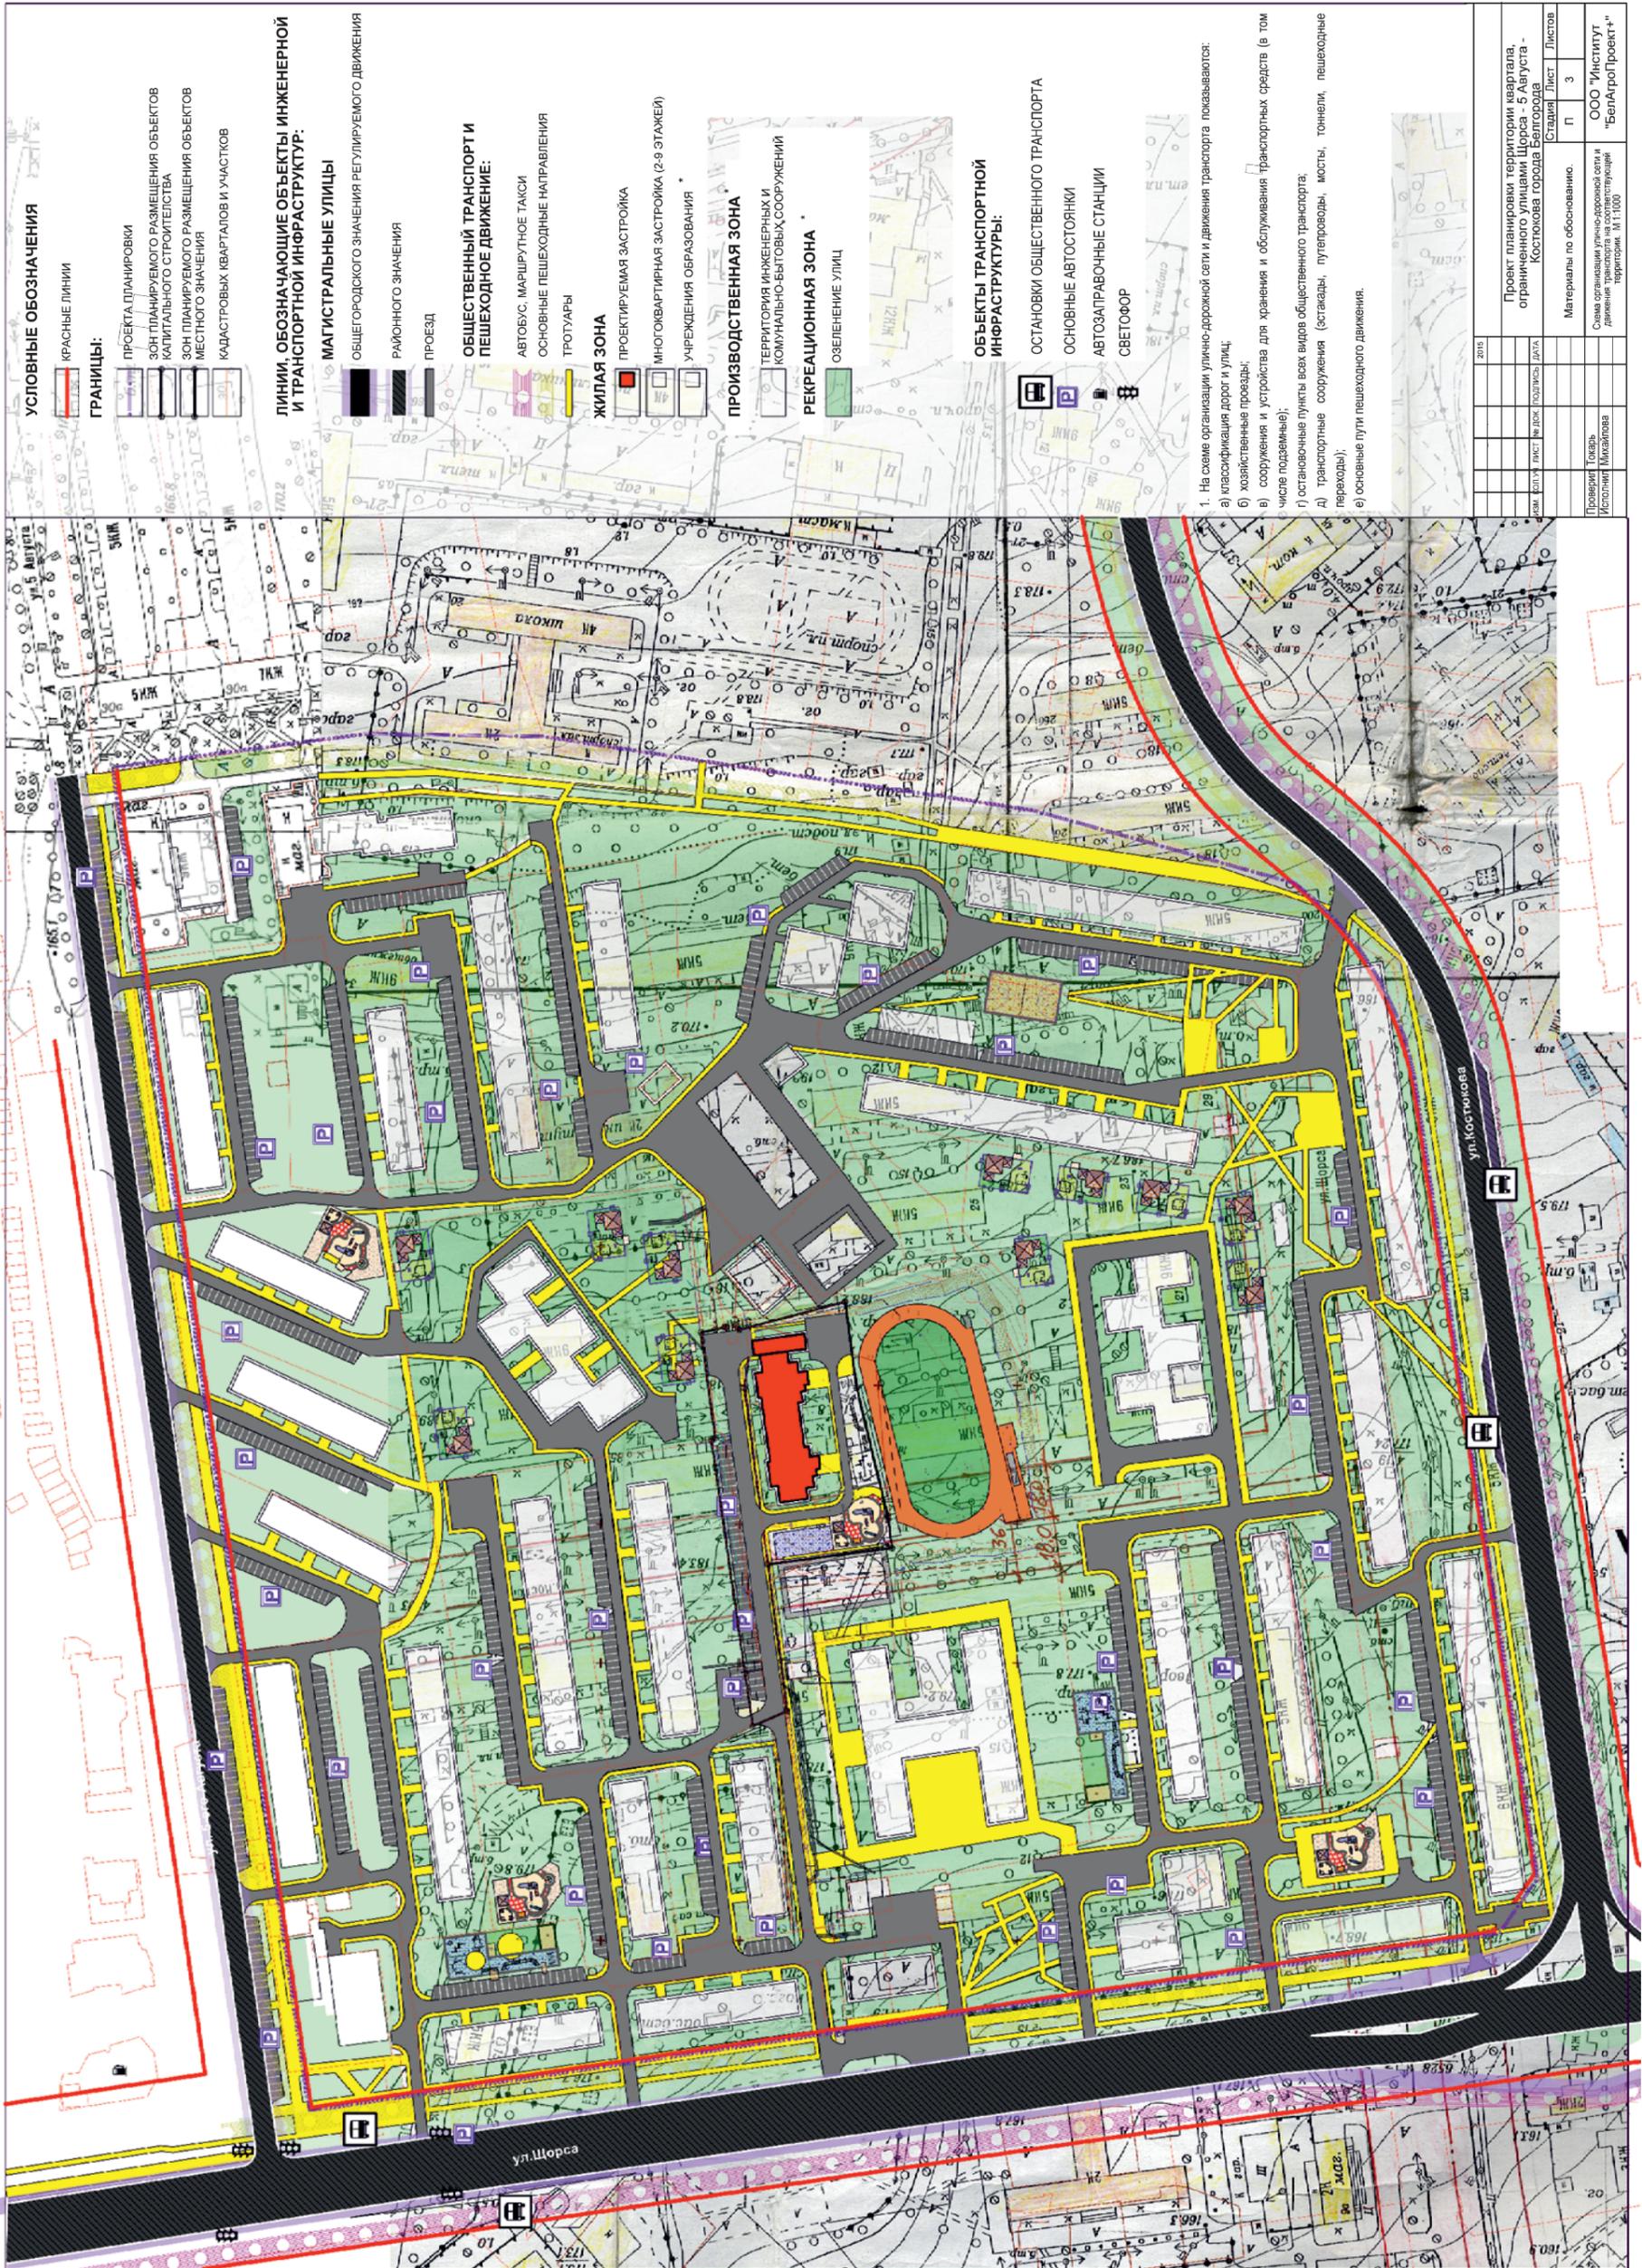

УСЛОВНЫЕ ОБОЗНАЧЕНИЯ

- КРАСНЫЕ ЛИНИИ
- ГРАНИЦЫ:
- ПРОЕКТА ПЛАНИРОВКИ
- ЗОН ПЛАНИРУЕМОГО РАЗМЕЩЕНИЯ ОБЪЕКТОВ КАПИТАЛЬНОГО СТРОИТЕЛЬСТВА
- ЗОН ПЛАНИРУЕМОГО РАЗМЕЩЕНИЯ ОБЪЕКТОВ МЕСТНОГО ЗНАЧЕНИЯ
- КАДАСТРОВЫХ КВАРТАЛОВ И УЧАСТКОВ

ЛИНИИ, ОБОЗНАЧАЮЩИЕ ОБЪЕКТЫ ИНЖЕНЕРНОЙ И ТРАНСПОРТНОЙ ИНФРАСТРУКТУРЫ:

- МАГИСТРАЛЬНЫЕ УЛИЦЫ
- ОБЩЕГОРОДСКОГО ЗНАЧЕНИЯ РЕГУЛИРУЕМОГО ДВИЖЕНИЯ
- РАЙОННОГО ЗНАЧЕНИЯ
- ПРОЕЗД

ОБЩЕСТВЕННЫЙ ТРАНСПОРТ И ПЕШЕХОДНОЕ ДВИЖЕНИЕ:

- АВТОБУС, МАРШРУТНОЕ ТАКСИ
- ОСНОВНЫЕ ПЕШЕХОДНЫЕ НАПРАВЛЕНИЯ
- ТРОТУАРЫ
- ЖИЛАЯ ЗОНА
- ПРОЕКТИРУЕМАЯ ЗАСТРОЙКА
- МНОГОКВАРТИРНАЯ ЗАСТРОЙКА (2-9 ЭТАЖЕЙ)
- УЧРЕЖДЕНИЯ ОБРАЗОВАНИЯ

ПРОИЗВОДСТВЕННАЯ ЗОНА

- ТЕРРИТОРИЯ ИНЖЕНЕРНЫХ И КОМУНАЛЬНО-БЫТОВЫХ СООРУЖЕНИЙ

РЕКРЕАЦИОННАЯ ЗОНА



- ОЗЕЛЕНЕНИЕ УЛИЦ

ОБЪЕКТЫ ТРАНСПОРТНОЙ ИНФРАСТРУКТУРЫ:

- ОСТАНОВКИ ОБЩЕСТВЕННОГО ТРАНСПОРТА
- ОСНОВНЫЕ АВТОСТОЯНКИ
- АВТОЗАПРАВОЧНЫЕ СТАНЦИИ
- СВЕТОФОР

1. На схеме организации улично-дорожной сети и движения транспорта показываются:
- а) классификация дорог и улиц;
 - б) хозяйственные проезды;
 - в) сооружения и устройства для хранения и обслуживания транспортных средств (в том числе подземные);
 - г) остановочные пункты всех видов общественного транспорта;
 - д) транспортные сооружения (стада, пугловоды, мосты, тоннели, пешеходные переходы);
 - е) основные пути пешеходного движения.

№	Лист	Листов
1	3	
Проект планировки территории квартала, ограниченного улицами Шорса - Костюкова города Белгорода		
Материалы по обоснованию.		
Схема организации улично-дорожной сети и движения транспорта на территории территории. М 1:1000		
ООО "Институт «БелГипропроект»"		
Исполнитель: Михайлова		
Проверил: Токарь		

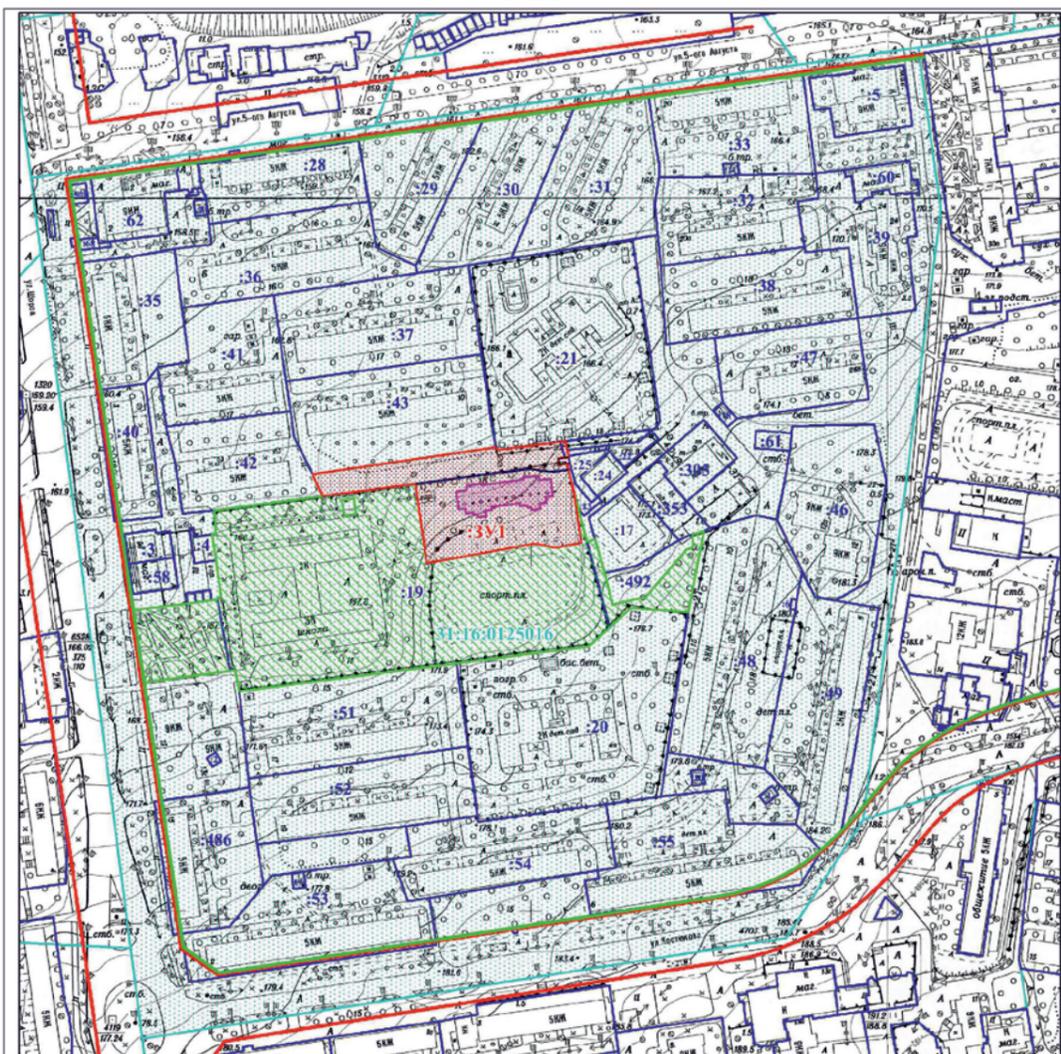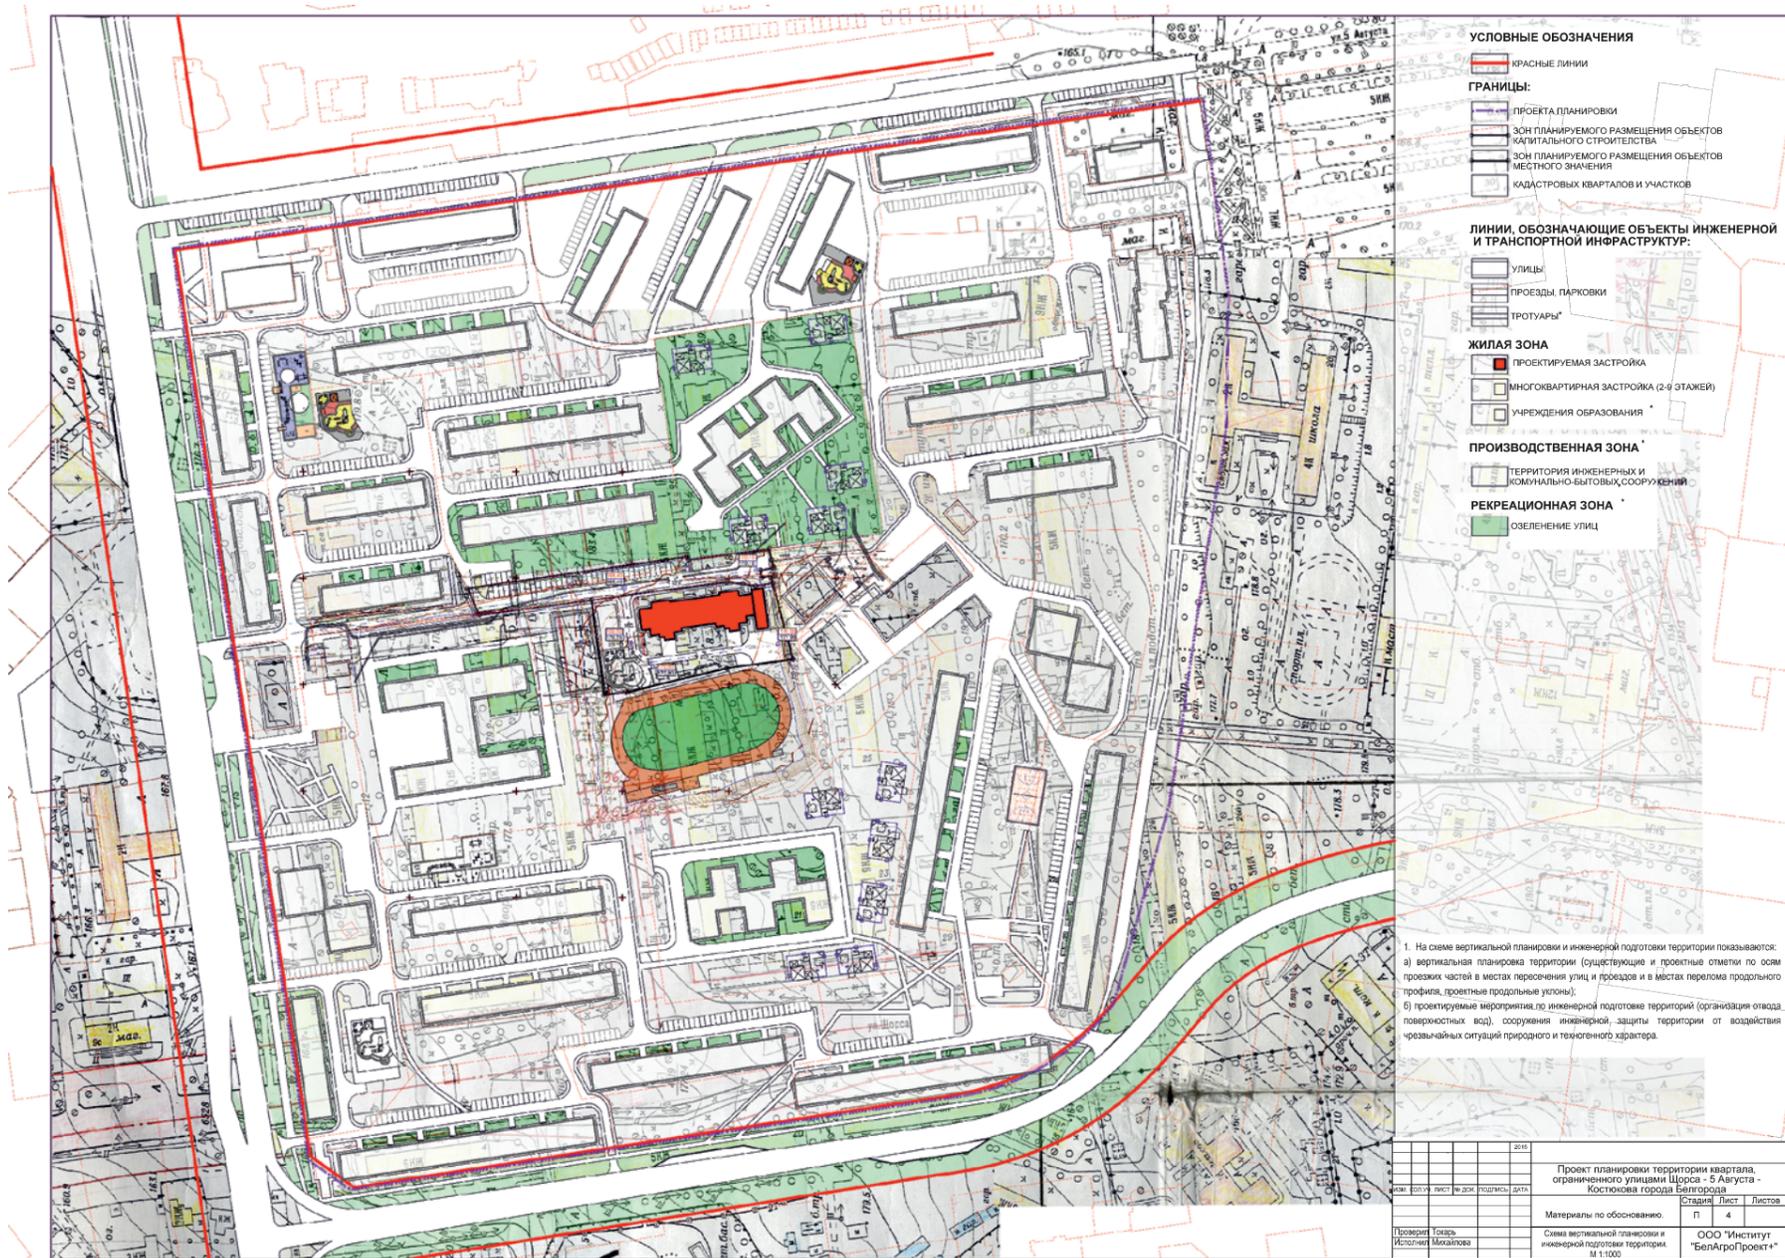

Проект межевания территории квартала, ограниченного улицами Шорса - 5 Августа - Костюкова города Белгорода					
Изм.	Кол. уч.	Лист	Недок.	Подп.	Дата
Чертёжи межевания территории			Стадия	Лист	Листов
			III	1	3
Директор	Павлов В.И.				
Разработал	Борисова В.И.				
М 1:2500			ОГУ «Служба Градостроительного кадастра Белгородской области»		




Площадь образованного земельного участка :ЗУ1 - 5700 кв.м.
 Площадь измененного земельного участка :19 - 20589 кв.м.
 Образуемые земельные участки, относящиеся к территориям общего пользования или имуществу общего пользования в данном проекте не формировались.
 Вид разрешённого использования, образованного земельного участка - под многоквартирный, многоэтажный жилой дом.

Условные обозначения:

- ЗУ1 границы и условный номер проектируемого земельного участка
- проектируемый многоэтажный жилой дом
- границы кадастрового квартала
- :42 границы и кадастровые номера земельных участков стоящих на учёте в ГКН
- :19 границы и кадастровый номер изменённого земельного участка
- 31:16:0125016 номер кадастрового квартала
- красные линии, утверждённые в составе проекта планировки
- линии отступа от красных линий в целях определения места допустимого размещения зданий, строений, сооружений

Проект межевания территории квартала, ограниченного улицами Шорса -5 Августа- Костюкова города Белгорода					
Изм.	Кол.уч.	Лист	Фолдк.	Подп.	Дата
Чертежи межевания территории			Стадия	Лист	Листов
М 1:2500			ПП	2	3
Директор Разработал			Палагин В.И. Борисова В.И.		ОГУ «Служба Градостроительного кадастра Белгородской области»

Обозначение характерных точек границ	Координаты, м		Горизонтальное проложение (S) м
	X	Y	
1	7851.35	62821.55	
2	7850.07	62820.04	1,98
3	7847.68	62820.67	2,47
4	7835.63	62823.84	12,46
5	7806.75	62827.97	29,17
6	7803.90	62813.54	14,71
7	7806.27	62802.07	11,7
8	7795.19	62741.43	61,64
9	7839.76	62734.93	45,04
10	7832.89	62682.69	52,69
11	7845.24	62677.26	13,49
12	7860.13	62780.13	103,94
13	7858.78	62781.14	1,69
14	7863.91	62819.03	38,24
15	7858.80	62820.09	5,22
16	7855.47	62820.93	3,43
17	7854.81	62821.02	0,67
18	7853.88	62814.94	6,15
19	7850.41	62815.47	3,51
1	7851.35	62821.55	6,15
20	7811.50	62620.83	
21	7811.79	62622.81	2
22	7824.87	62622.12	13,1
9	7839.76	62734.93	113,79
8	7795.19	62741.43	45,04
7	7806.27	62802.07	61,64
6	7803.90	62813.54	11,71
5	7806.75	62827.97	14,71
24	7835.63	62823.84	29,17
23	7825.67	62826.47	10,3
26	7807.11	62831.34	19,19
27	7808.76	62835.71	4,67
4	7789.70	62841.30	19,86
29	7772.00	62845.63	18,22
30	7776.38	62864.37	19,25
31	7802.64	62886.81	34,54
32	7804.37	62890.91	4,45
33	7811.29	62890.39	6,94
34	7813.29	62896.94	6,85
35	7767.60	62888.20	46,52
36	7769.97	62855.79	32,5
37	7759.20	62843.99	15,98
38	7748.64	62832.40	15,68
39	7738.99	62758.08	74,94
40	7723.17	62636.06	123,04
41	7735.02	62633.77	12,07
42	7728.09	62581.38	52,85
43	7768.69	62575.11	41,08
44	7772.57	62607.10	32,22
45	7773.24	62611.66	4,61
46	7773.87	62616.12	4,5
47	7774.49	62620.48	4,4
48	7774.92	62623.89	3,44
49	7775.79	62623.76	0,88
50	7776.09	62625.84	2,1
51	7791.01	62623.74	15,07
52	7797.10	62622.87	6,15
53	7802.59	62622.09	5,55
20	7811.50	62620.83	9
54	7831.61	62700.49	
55	7822.95	62701.79	8,76
56	7822.02	62694.91	6,94
57	7830.58	62693.61	8,66
54	7831.61	62700.49	6,96

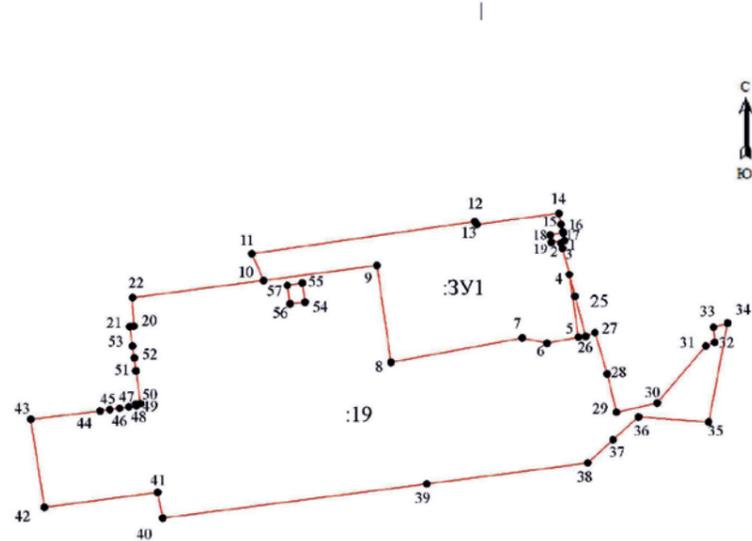

Условные обозначения:

- образованные границы земельного участка
- 1 обозначение земельного участка
- характеристическая точка границы земельного участка
- 6 обозначение характеристической точки границы

Проект межевания территории квартала, ограниченного улицами Шорса -5 Августа- Костюкова города Белгорода					
Изм.	Кол.уч.	Лист	Фолдк.	Подп.	Дата
Чертежи межевания территории			Стадия	Лист	Листов
М 1:1000			ПП	3	3
Директор Разработал			Палагин В.И. Борисова В.И.		ОГУ «Служба Градостроительного кадастра Белгородской области»

73	улица Конева, 11 МБОУ – СОШ №49 г. Белгорода	73-10-07	Улицы: Есенина, дома №№ 12, 14, 16, 16«Б», Щорса, дом №62.	101	бульвар Юности, 4 МБОУ «СОШ №41» г. Белгорода	52-08-14	Улицы: Губкина, дом №17, Щорса, дома №№40, 42.
74	улица Конева, 11 МБОУ – СОШ №49 г. Белгорода	73-10-07	Улицы: Буденного, дом №19, Есенина, дома №№20, 20«А», 20«Б», 20«В», 24, 26, 28, 30, 32, 32«А».	102	бульвар Юности, 4 МБОУ «СОШ №41» г. Белгорода	52-08-14	Улица Щорса, дома №№36, 36«А», 38.
75	улица Щорса, 59 МБДОУ «Детский сад комбинированного вида №18 «Лучик»	58-46-58	Улицы: Есенина, дома №№8, 8«А», Щорса, дома №№45«К», 45«Л», 45«М», 47«А», 47«Б», 51, 53, 55, 57.	103	улица Щорса, 18 Административное помещение ТСЖ «Южное»	55-42-95	Улица Щорса, дома №№16, 18, 20, 22, 24, 26, 28, 30.
76	улица Щорса, 55«В» ОГАОУДО «СДЮШОР №4 Белгородской области»	58-25-73	Улица Щорса, дома №№47, 49, 55«А».	104	улица Горького, 71 ФГКАУ ВО «БЮИ МВД РФ имени И.Д. Путилина»	55-48-58	Улица Горького, дома №№63, 67, 69 (корпуса 1, 2, 3, 4, 5), 71 (общедомовое здание Белгородского юридического института МВД РФ).
77	улица Щорса, 43 МБУЗ «Городская детская поликлиника №4»	52-61-12	Проспект Ватутина, дома №№30, 32, 34, 38, 40, 42, 42«А», 44, 48. Улицы: Пейзажная, Славянская, дома №№7, 7«А», 7«Б», 9, 11, 12, 14, 15, Щорса, дома №№ 45«А», 45«Д» (корпуса 1, 2). Переулки: Владимирский, Вологодский, Гатчинский, Закомарный, Павловский, Суздальский, Холмогорский, Юрьевский.	105	улица Горького, 61«Б» ОГА ПОУ «Белгородский правоохранительный колледж имени героя России В.В. Бурцева»	55-88-23	Улицы: Горького, дома №№58, 60, 62, 64, 66, 70, 72, 74, 76, 78, Щорса, дома №№14, 14«А».
78	улица Щорса, 43 МБУЗ «Городская детская поликлиника №4»	52-63-40	Улицы: Губкина, дома №№17«Б», 17«В» (корпуса 1, 2, 3), 17«И», 42«А», 42«Б», 42«Г», 42«Д», 42«Ж», 42«З», Щорса, дома №№39, 39«А», 39«Б».	106	улица Мокроусова, 3«А» МБОУ – лицей №10 города Белгорода	55-04-71, в день выборов 55-03-75	Улицы: Костюкова, дома №№1, 1«А», 3, 5, 9, 11, 11«В», 13«А», Щорса, дома №№21, 23, 25, 27, 29, 31.
79	улица Шаландина, 13 МБУК «ЦБС города Белгорода» (Филиал №16)	55-96-67	Проспект Ватутина, дом №22 «Б», Улицы: Губкина, дома №№15«В», 15«Г», 15«Д», 42«В», 42«Е», Шаландина, дома №№2, 4 (корпуса 2, 3), 8, 10.	107	улица Щорса, 11 МБОУ – СОШ №28 г. Белгорода	55-16-64	Улицы: 5 Августа, дома №№20«А», 22, 24, 26, 26«Б», Костюкова, дома №№6, 8, 10, 12, 12«А».
80	улица Костюкова, 11«А» МБОУ – лицей №10 города Белгорода (Здание начальной школы)	55-46-60	Улицы: Мокроусова, дома №№1, 3, 5, 5«А», 7, 9, 17«А», Щорса, дома №№33, 35, 37.	108	улица Щорса, 11 МБОУ – СОШ №28 г. Белгорода	55-05-26	Улицы: 5 Августа, дома №№8, 10, Костюкова, дома №№2, 4, Щорса, дома №№5, 7, 17, 19.
81	улица Щорса, 8 ООО «Торговый Дом Агро - Белогорье»	58-66-95	Улица Щорса, дома №№8«Б», 10, 12.	109	улица Щорса, 11 МБОУ – СОШ №28 г. Белгорода	55-05-26	Улицы: 5 Августа, дома №№2, 4, 6, 12, 14, 18, 20, Щорса, дома №№1, 3.
82	улица Апанасенко, 51«А» ОГАПОУ «Белгородский техникум промышленности и сферы услуг»	55-04-77	Улицы: Апанасенко, дом №51«А», Белинского, Горького, Гражданская, Железнодорожная, дом №135, Жуковская, Комсомольская (от домов №№1, 2 до домов №№19, 10 включительно - нечетная и четная стороны), Красноармейская (от домов №№5, 8 до домов №№33, 136 «А» включительно - нечетная и четная стороны), Плеханова (от домов №№39, 10 до домов №№83, 42 включительно - нечетная и четная стороны), Транспортная, Циолковского. Переулки: 1-й, 2-й Комсомольские, 1-й, 2-й Красноармейские.	110	улица Щорса, 11 МБОУ – СОШ №28 г. Белгорода	55-05-26, в день выборов 55-16-64	Улицы: Лермонтова, дома №№35, 35«А», 37, 43, 45, 47, 47«А», 49, 51, Щорса, дома №№2, 2«А», 4, 6, 13, 15. Переулки: Апанасенко (от домов №№13, 18 до домов №№25, 54 включительно - нечетная и четная стороны), Щорса.
83	улица Апанасенко, 51«А» ОГАОУ образовательная школа – интернат «Белгородский инженерный юношеский лицей - интернат»	75-26-27	Улицы: Апанасенко (от домов №№21, 26 до домов №№97, 94 включительно - нечетная и четная стороны, кроме дома № 51«А»), Комсомольская (от домов №№21, 12 до домов №№45, 36 включительно - нечетная и четная стороны), Лермонтова (кроме домов №№35, 35«А», 37, 43, 45, 47, 47«А», 49, 51), Пирогова (от домов №№27, 18 до домов №№33, 52 включительно - нечетная и четная стороны). Переулок Апанасенко, дома №№2, 3, 4, 5, 6, 8, 10, 12, 14.	111	улица Шаландина, 5 МБОУ «СОШ №40 г. Белгорода»	52-42-59, в день выборов 52-40-43	Улицы: Губкина, дома №№34, 38, 38«А», 38«Б», Шаландина, дома №№7, 9, 19, 19«А», 21, 25.
84	улица Горького, 26«А» МБОУ – СОШ №13 г. Белгорода	55-62-74, в день выборов 55-31-51	Улицы: Апанасенко (от домов №№1, 4 до домов №№19, 22 включительно - нечетная и четная стороны), Горького (от домов №№1, 2 до домов №№61«А», 52«Б» включительно - нечетная и четная стороны), Лесная, Л.Толстого, Пирогова (от домов №№1, 2 до домов №№19, 16 включительно - нечетная и четная стороны), Плеханова (от домов №№1, 2 до домов №№37, 8«А» включительно - нечетная и четная стороны), Р. Люксембург, Энгельса, Плеханова. Тупик Лесной.	112	улица Шаландина, 5 МБОУ «СОШ №40 г. Белгорода»	52-42-59, в день выборов 52-40-43	Проспект Ватутина, дома №№10, 10«А», 12, 12«А», 16, 18, 18«А».
85	улица Горького, 26«А» ГБОУ ДОД «Белгородский областной Дворец детского творчества»	55-89-31	Улицы: Восточная, Красная, Красноармейская (от домов №№35, 138 до домов №№99, 282 включительно нечетная и четная стороны), Пономарева, Советская. Переулки: 3-й Красноармейский, Советский. Путьевая будка - 700 км.	113	улица Шаландина, 5 МБОУ «СОШ №40 г. Белгорода»	52-42-59	Проспект Ватутина, дома №№ 18«Б», 22, 22«А». Улицы: Губкина, дома №№30, 32, Шаландина, дома №№ 13, 15, 17.
86	улица 8 Марта, 172 МБОУ «Основная общеобразовательная школа №34» г. Белгорода	55-34-79	Улицы: 8 Марта, Дальняя Садовая, Южная. Переулки: 1-й, 2-й, 3-й Южные.	114	улица Королева, 8 МБУ «Комплексный центр социального обслуживания населения» города Белгорода	52-62-02	Проспект Ватутина, дом №14, Улицы: Королева, дома №№10, 12, Шаландина, дома №№ 1, 3.
87	улица 8 Марта, 172 МБОУ «Основная общеобразовательная школа №34» г. Белгорода	55-34-79	Улицы: Анощенко, Весенняя, Дальняя Комсомольская, Лиманского, Мишенина, Муравская, Овражная, Орлова, Открытая, Пригородная, Просторная, Радиальная. Переулки: 1-й, 2-й, 3-й, 4-й Ковыльные, 2-й Летний, 1-й, 2-й Лопанские, 1-й, 2-й, 3-й, 4-й, 5-й, 6-й Лучевые, 1-й, 2-й, 3-й Майские, 1-й, 2-й, 3-й, 4-й, 5-й Малые, 1-й, 2-й, 3-й Украинные, 1-й, 2-й Открытые, 1-й, 2-й, 3-й Подлесные, 1-й, 2-й Придорожные, 1-й, 2-й, 3-й Стрелецкие, 1-й, 2-й Успенские, 1-й, 2-й, 3-й, 4-й, 5-й Шагаровские, Дорожный, Живописный, Западный, Извилистый, Пригородный, Просторный, Соловьиный, Цветочный. Тупики: 1-й, 2-й, 3-й Ореховые, Троицкий, Шагаровский.	115	улица Королева, 5 ООО «Центр досуга «Космос»	55-34-61	Улица Королева, дома №№4, 6.
88	улица 60 лет Октября, 7 МБОУ «СОШ №42» г. Белгорода	51-85-22	Улица 60 лет Октября, дом №1.	116	улица Королева, 7 ГБОУ ВО «БГИКИ»	54-51-68, в день выборов 55-60-32	Улица Мокроусова, дома №№8, 13, 15, 17, 19, 21, 23.
89	улица 60 лет Октября, 7 МБОУ «СОШ №42» г. Белгорода	51-85-22, в день выборов 51-85-23	Улицы: 60 лет Октября, дом №5, 5«А», Буденного, дом №2.	117	улица Костюкова, 13 ОГАОУ СПО «Белгородский строительный колледж» (Здание общежития «Росинка»)	55-35-61	Улица Костюкова, дома №№13(общедомовое), 15, 17, 19, 21, 23, 25, 37.
90	улица 60 лет Октября, 7 МБОУ «СОШ №42» г. Белгорода	51-85-22	Улица Губкина, дом №31.	118	улица Дегтярева, 1 МБОУ – СОШ №47 г. Белгорода	75-19-87, в день выборов 75-19-88	Улица Железнодорожная, дома №№119, 121, 123, 125, 129, 129 «А».
91	улица Губкина, 27 ООО «УК «Стройэксплуатация»	51-84-46	Улица Губкина, дома №№27, 29.	119	улица Дегтярева, 1 МБОУ – СОШ №47 г. Белгорода	75-19-87, в день выборов 75-19-81	Улицы: 5 Августа, дом №17 (корпуса 1, 2), Дегтярева, дома №№2, 2«А», 10«А».
92	улица Спортивная, 6«А» МБОУ «СОШ №46 г. Белгорода»	51-73-15, в день выборов 51-70-81	Улица Спортивная, дома №№1, 2, 6.	120	улица Дегтярева, 1 МБОУ – СОШ №47 г. Белгорода	75-19-87	Улица 5 Августа, дома №№1, 13«А», 13«Б», 13«В», 27(корпуса 1, 2, 3).
93	улица Спортивная, 6«А» МБОУ «СОШ №46 г. Белгорода»	51-73-15, в день выборов 51-21-05	Улица Губкина, дома №№35, 39, 41.	121	улица Дегтярева, 1 МБОУ – СОШ №47 г. Белгорода	75-19-87, в день выборов 75-35-91	Улицы: 5 Августа, дома №№29«А», 29«Б», 31, 33, 35, 37, Дегтярева, дом №14, Железнодорожная (от дома № 83 до дома №115 включительно - нечетная сторона и дом №121«А»), Кирпичная, Тавровская. Переулки: 1-й, 2-й Кирпичные. Тупик Тавровский.
94	улица Губкина, 53 ГБОУ ВО «БГИКИ»	51-74-75	Улицы: Губкина, дома №№43«А», 45, 47, 47«А», 49, 49«А», 53, 53«А», 55, 55«А», 57, Тургенева.	122	улица Костюкова, 20 МБОУ – СОШ №31 г. Белгорода	55-06-87, в день выборов 55-05-57	Проспект Ватутина, дома №№4, 6. Улицы: 5 Августа, дома №№42, 44, Костюкова, дома №№14, 22, 24, 26, 28, 32.
95	улица Губкина, 48 ФГУЗ «Центр гигиены эпидемиологии в Белгородской области»	51-27-50	Улицы: Архирейская, дом №5«А», Губкина, дома №№44«А», 44«Б», 44«В».	123	улица Костюкова, 20 МБОУ – СОШ №31 г. Белгорода	55-06-86, в день выборов 55-06-87	Улица 5 Августа, дома №№28, 30, 30«А», 32, 34, 36 (корпуса 1, 2, 3), 38, 40.
96	улица Буденного, 1 ОГАПОУ «Белгородский педагогический колледж»	51-85-27, в день выборов 51-85-47	Улицы: Буденного, дом №3, Губкина, дом №25.	124	улица Победы, 85«А» ФГАОУ ВО НИУ «БелГУ» (Здание молодежного культурного центра)	30-10-28	Улицы: Гостенская, дома №№1, 2, 2«А», 2«Б», 4, Победы, дома №№85«А», 118, 124, 128, 130, 130/132, 134, 136, 138, 140, 148, Пушкина, дома №№13, 17, 19, 21«А», 23, 25, 27.
97	бульвар Юности, 14 МБОУ «Гимназия №22» г. Белгорода	51-06-12	Бульвар Юности, дома №№8, 10.	125	проспект Славы, 69 МБОУ «СОШ №45 г. Белгорода»	32-36-71	Проспект Славы, дома №№87, 89, 91, 93, 95, 97, 99, 101, 101«А». Улицы: Гостенская, дома №№5, 7, 10, 12, 14, 16, 28, 30, 32, 36, 38, Д. Бедного, Озембловского, Разина. Переулок Разина.
98	бульвар Юности, 14 МБОУ «Гимназия №22» г. Белгорода	51-02-66	Бульвар Юности, дома №№2, 6.	126	улица Озембловского, 34 МБУДО «Центр технологического образования» г. Белгорода	22-88-18, в день выборов 32-00-94	Проспект Славы, дома №№123, 125, 129.
99	бульвар Юности, 14 МБОУ «Гимназия №22» г. Белгорода	51-03-77	Улица Губкина, дома №№21, 25«А».	127	улица Чапаева, 14 МБОУ – СОШ №21 г. Белгорода	22-13-14, в день выборов 22-16-50	Улицы: Боева, Бурцева, Буханова, Генерала Крюченкина, Гостенская, дом №3, Денисова, Звездная, Зуева, Зюбина, К.Величко, Князя Волконского, Князя Ромодановского, Князя Шереметева, Крамаринова, Курбатова, Левобережная, дом №12, Никитина, Обухова, Победы, дом №165, Слатина, Томаровская, Триумфальная, Трутовского, Шеломцева. Переулки: 1-й, 2-й, 3-й, 4-й Васильевские, 1-й, 2-й Н.Кононенко, 1-й, 2-й Томаровские, 1-й, 3-й, 4-й Филатовские, 1-й, 2-й Ясные, Боева, Звездный, Денисова, Обухова, Ромодановского, Шереметева. Тупики: 1-й, 2-й, 3-й Ромашковые.
100	бульвар Юности, 4 МБОУ «СОШ №41» г. Белгорода	52-25-10	Улица Щорса, дома №№44, 46.	128	улица Чапаева, 14 МБОУ – СОШ №21 г. Белгорода	22-13-14, в день выборов 22-11-60	Улицы: Левобережная, дома №№10, 14, 18, 20, Чапаева, дом № 1.
				129	улица Чапаева, 14 МБОУ – СОШ №21 г. Белгорода	22-13-14, в день выборов 22-11-60	Улицы: Ботаническая, Грайворонская, Каштановая, Левобережная, дома №№22, 24, 24«А», Рябиновая, Чапаева, дома №№9, 11, 13, 59. Переулки: 1-й, 2-й, 3-й Ботанические.
				130	ул. Победы, 78 МБОУ «СОШ №4 г. Белгорода»	33-62-87, в день выборов 32-17-62	Улицы: Железнодорожная (от дома № 10 до дома № 40 включительно - четная сторона), Супруновская, Харьковская. Переулки: 1-й, 2-й, 3-й, 4-й, 5-й, 6-й Супруновские. Тупик Кирпичный.
				131	ул. Победы, 78 МБОУ «СОШ №4 г. Белгорода»	33-62-87	Бульвар Свято-Троицкий, дома №№1, 5, 6, 8, 10, 11, 14, 15, 20, 22, 26, 26«А»/24. Улица Победы, дома №№76, 81, 83. Проезд Театральный, дома №№1, 3.
				132	улица Победы, 85А ФГАОУ ВО НИУ «БелГУ» (Здание молодежного культурного центра)	30-11-23	Проспекты: Б. Хмельницкого, дома №№10, 26, 34, 38, 40, 71, 71«А», 73, 77, 79, Славы, дома №№67, 67«А». Бульвар Свято-Троицкий, дома №№21, 25. Улицы: Победы, дом №104, Пушкина, дома №№12, 14, 18, 20, 20«А», 26.

133	улица Преображенская,78 ФГАОУ ВО НИУ «БелГУ» (Здание социально-теологического факультета)	30-13-44 30-13-43	Проспекты: Б. Хмельницкого, дом №36/65,Славы, дома №№47,53, 53«А», 55,57,57«А»,61,65/36,74. Бульвар Народный, дом №77. Улицы: 50-летия Белгородской области, дома №№2,3,4,6,7,8«А»,10, Попова, дом №11, Преображенская, дома №№63«Б»,78«А»,78«Б»,82,84.	154	улица Студенческая,14 ФГАОУ ВО НИУ «БелГУ» (Здание учебного корпуса №3)	34-02-83	Проспект Б. Хмельницкого, дома №№98,100,102,104. Улица Студенческая, дома №№9,11,15,17,26.
134	улица Преображенская,98 МБОУ - СОШ №19 г. Белгорода имени В. Казанцева	32-52-61, в день выборов 32-35-16	Проспекты: Б. Хмельницкого, дома №№48,50,Славы, дома №№76/9,82,84,86. Бульвар Народный, дома №№81,87,89,91,93,99. Улицы: 50-летия Белгородской области, дома №№13,13«А»,17, Преображенская, дома №№65«А»,71,85.	155	улица Привольная,16 МБОУ «СОШ №37 г. Белгорода»	35-90-11	Проспект Б.Хмельницкого, дом №137«А». Улицы: Короленко, Привольная, дом №6, Степная.
135	Белгородский проспект,95«А» МБУЗ «Городская клиническая больница №1» города Белгорода (Здание поликлиники №1)	32-15-58	Проспекты: Белгородский, дома №№95,104«А»,104«Б»,112, Б. Хмельницкого, дома №№54,56. Бульвар Народный, дома №№90,92. Улицы: 50-летия Белгородской области, дома №№14,17«Б»,17«В»,21,23,25, Н. Островского, дома №№19«А»,19«Б»,19«В»,29, Попова, дома №№27,29,31.	156	улица Привольная,16 МБОУ «СОШ №37 г. Белгорода»	35-90-15	Улица Привольная - четная сторона (кроме дома №6).
136	улица Сумская,64 ООО «ЖБИ - 4»	22-86-07	Проспект Славы, дома №№149,161,163,165,167,169,170,171,172,173,174,175,176,177,178,179,180,180«А»,181,182,184,186,188,190,192. Улицы: Луговая, Набережная, Сумская (от домов №№1,14 до домов №№161,60 включительно - нечетная и четная стороны), Чапаева (от домов №№63,68 до домов №№173,178 включительно - нечетная и четная стороны). Переулки: 1-й,2-й,3-й Непроезжие, Чапаева.	157	улица Куйбышева,33А МБУК «Дом офицеров»	35-76-22	Проспект Б.Хмельницкого (от дома №141 до дома №207 включительно - нечетная сторона).
137	улица Везельская,95 ЗАО «Белгородстроймонтаж»	73-20-24, в день выборов 22-76-90	Улицы: Везельская, Совхозная. Проезд Кашарский. Переулки: 1-й,2-й Везельские, 2-й Кашарский, дом №7.	158	улица Крупской,9 МБОУ - СОШ №17 г. Белгорода (Здание учебного корпуса №1)	35-91-07	Улицы: 1-я Центральная (от домов №№1,4 до домов №№27,10«А» включительно - нечетная и четная стороны), 2-я Центральная (от домов №№3,4 до домов №№9,28 включительно - нечетная и четная стороны), А.Невского, Кольцевая, Крупской, Куйбышева, Кутузова (от домов №№1,2 до домов №№9,16 включительно нечетная и четная стороны). Переулки: 1-й,2-й Куйбышева, Добролюбова, Мечникова.
138	улица Сумская,72 ЗАО «Белгородский завод горно-машиностроения» (Здание столовой)	32-40-94	Улицы: Загородная, Комарова, Механизаторов, Мирная, Сумская (от домов №№171,76 до домов №№289,150«А» включительно - нечетная и четная стороны), Урицкого, Чичерина. Переулки: 1-й,2-й,3-й,4-й Мирные, Комарова.	159	улица 1-я Центральная,20 МБОУ - СОШ №17 г. Белгорода (Здание учебного корпуса №2)	34-82-06, в день выборов 34-81-75	Улицы: 1-я Центральная (от домов №№31,12 до домов №№43,18«А» включительно - нечетная и четная стороны), 2-я Центральная (от домов №№13,30 до домов №№17,44 включительно - нечетная и четная стороны), Артема, Гоголя, Котельщиков, Труда, Школьная. Переулки: 1-й,2-й Центральные,1-й,2-й Школьные, Гастелло, Гоголя, Котельщиков.
139	улица Сумская,378 МБОУ «СОШ №33» г. Белгорода	22-92-70	Улицы: Горелика, Дачная, Декабристов, Полянская, Северная, Сумская (от домов №№291,152 до домов №№521,384 включительно - нечетная и четная стороны). Переулки: 1-й Декабристов, 2-й Полянский, 1-й,2-й,3-й,4-й,5-й Северные, Раевского. Путевые будки: 140 км,142 км.	160	улица Кутузова,19 ГАОУ ДОД «Белгородский областной Центр детского и юношеского туризма и экскурсий»	34-57-02	Улицы: 1-я,2-я,3-я Шоссейные, Бассейная, Заветная, Кленовая, Красносельская, Кутузова (от домов №№13,18 до конца - нечетная и четная стороны), Новая, Отрадная, Светлая, Тихая, Тополиная. Переулки: 1-й,2-й Ключевые, 1-й,2-й,3-й,4-й Кутузова, 1-й,2-й,3-й,4-й,5-й Новые, 1-й,2-й,3-й Тенистые, 1-й, 2-й, 3-й Тополиные, Бассейный, Тупик Кузнецкий.
140	2-й переулок Декабристов,8 ОАО «ДСУ №6»	22-35-87	Улицы: Автодорожная, Благодатная, Радужная, Сумская (от домов №№523,386 до домов №№629,484 включительно - нечетная и четная стороны), Черникова, Юбилейная. Переулки: 1-й,2-й,3-й Автодорожные, 2-й,3-й Декабристов, 1-й,2-й,3-й,4-й Новостроевские, 1-й,2-й Слобожанские, Каховского, Пестеля, Юбилейный.	161	улица Менделеева,4 ОГОУ СПО «Белгородский строительный колледж» Отделение начального профессионального образования	34-02-89	Улицы: Железнякова, дома №№4,5,6,8,14,21,23, Челюскинцев (от домов №№17,14 до домов №№53,54 включительно - нечетная и четная стороны).
141	улица Чапаева,22 МБОУ ДОД «Детская музыкальная школа №1»	22-42-19	Проспект Славы, дома №№148,148«А»,150,160,162,164,166. Улицы: Преображенская, дома №№161,163,174,176,178,180,182,184,187,189,191,193,195,197,199,201,201«Б»,Свободная, дома №№37/3,37,37«А»,39,39«А»,41,43,45,47,49,51, Чапаева, дома №№30,32.	162	улица Менделеева,6 ОГАОУ СПО «Белгородский механико-технологический колледж»	34-93-63, в день выборов 34-02-05	Улицы: Менделеева, дома №№6,8, Челюскинцев (от домов №№55,56 до конца - нечетная и четная стороны).
142	улица Чапаева,22 МБУ ДОД «Детская музыкальная школа №1»	22-42-19, в день выборов 22-13-32	Проспект Славы, дома №№131. Улицы: Чапаева, дома №№24,28,28«А»,Чкалова.	163	улица Менделеева,6 ОГАОУ СПО «Белгородский механико-технологический колледж»	34-94-75	Проспект Б. Хмельницкого, дома №№154 (корпуса 1,2,3,4), 156,166. Улица Железнякова, дома №№18,20,22,24.
143	Народный бульвар,118 МКС(К)ОУ специальная (коррекционная) общеобразовательная школа № 30	32-14-23	Бульвар Народный, дома №№101,103,105,107,109,145,147,151 и от дома №98 до дома №130 включительно - четная сторона. Улицы: Котлозаводская - нечетная сторона, Преображенская (от домов №№135,146 до домов №№153,170 включительно - нечетная и четная стороны), Свободная (четная сторона). Переулки: 1-й,2-й Котлозаводские. Проезд Свободный.	164	улица Менделеева,4 ОГОУ СПО «Белгородский строительный колледж» Отделение начального профессионального образования	34-27-90	Улицы: Менделеева (кроме домов №№6,8), Портовая, Урожайная, Юннатская. Переулки: 1-й,2-й,3-й,4-й Портовые, Урожайный.
144	Народный бульвар,118 МКС(К)ОУ специальная (коррекционная) общеобразовательная школа № 30	33-68-27	Проспекты: Б.Хмельницкого, дома №№101,103,Славы, дома №№90,102,112,114,116,118,120,122,124. Улицы: Гостенская (от домов №№49,42 до домов №№65,48 включительно - нечетная и четная стороны), Преображенская, дома №№89,109,109«А»,110«А»,111,113,115,117,120,123,125,127,129,132, Пушкина, дома №№34,55,67. Переулки Пушкина.	165	проспект Б.Хмельницкого,137 ОКУ «Белгородский центр занятости населения»	35-86-44	Проспект Б.Хмельницкого, дома №№134,134«А»,138,148,150,150«А»,152.
145	проспект Б.Хмельницкого,115 ОГАОУ СПО «Белгородский машиностроительный техникум»	31-03-40	Проспект Б. Хмельницкого, дома №№113,117,123,125,127,129,129«А»,133,133«А»,133«Б» (корпуса 1,2),133«Г»,133«К». Улицы: Генерала Лебеда, Мичурина, дома №№43,62«А»,64,66. Переулки: 1-й Заводской, дома №№2,2«А»,4,4«Б».	166	улица Железнякова,4 МБОУ - СОШ №7 г. Белгорода	34-07-30	Проспект Б.Хмельницкого, дома №№136,140,142,144,146,146«А»,15«Б»,17«Б»,19,19«А».
146	улица Курская,8 ОГБУ «Центр социальной реабилитации инвалидов»	31-24-66	Проспект Б. Хмельницкого, дом №133«Д». Улицы: Курская, Мичурина (от домов №№45,68 до домов №№77,98«А» включительно - нечетная и четная стороны), Студенческая, дом №36. Переулки: 1-й Заводской (кроме домов 2,2«А»,4,4«Б»), 2-й,3-й,4-й,5-й Заводские.	167	улица Железнякова,2 Управление Федеральной службы по надзору в сфере защиты прав потребителей и благополучия человека по Белгородской области	34-13-57, в день выборов 34-07-04	Улицы: Железнякова, дома №№1,3,5,7,7«А»,9,11.
147	улица Привольная,2 ОГАОУ СПО «Белгородский техникум общественного питания»	35-90-79 в день выборов 35-96-57	Улицы: Привольная (нечетная сторона), Промышленная, дом №2.	168	улица Некрасова,17«Б» ФГАОУ ВО НИУ «БелГУ» (Здание общежития №2)	34-59-47	Улицы: Некрасова, дома №№8«А»,10,12,14,16,17«Б» (общежитие университета),17«В», Садовая, дома №№19,21,23,23«А»,25,25«А»,27,29, Студенческая, дом №14-3 (общежитие ФГАОУ ВО НИУ «БелГУ»).
148	проспект Б. Хмельницкого,58 МАОУ ДОД «СДЮШОР «Спартак»	26-04-16	Проспект Б. Хмельницкого, дома №№60,68,70,72,74,76,78,78«А». Улицы: Мичурина, дом №41 (общежитие промышленного колледжа), Парковая, Попова, дома №№33,35,35«А»,35«Б»,35«В»,35«Г»,35«Д»,35«Е»,37,37«А»,37«Б»,37«В»,Шевченко, дома №№1,2.	169	улица Некрасова,20 МБОУ «СОШ №27 г. Белгорода»	34-13-70	Улица Садовая, дома №№31,33,35,37,39,41,43,45,47,49,51,53,53«А»,55,57,59.
149	улица Садовая,3 МБОУ ДОД «Белгородский Дворец детского творчества» (Здание учебного корпуса)	31-76-05 в день выборов 26-69-54	Улицы: Маяковского, дома №№26,28,30,35,37,39,41,43,45, Мичурина, дома №№27,29,35, Павлова, дома №№74,76,78,80,82,84,86, Попова (от дома №41 до дома №69 включительно - нечетная сторона), Садовая, дома №2,3«А»,4,6,8,10,12,14,16,26,28. Проезд Садовый.	170	улица Некрасова,20 МБОУ «СОШ №27 г. Белгорода»	34-13-70	Улицы: Некрасова, дома №№24,24«А»,26, Садовая, дома №№61,61«Б»,63,65,67,120,120«Б».
150	улица Мичурина,39 МБОУ - Лицей №32 города Белгорода	26-45-97, в день выборов 34-64-63	Проспект Б.Хмельницкого, дом №84. Улицы: Мичурина, дома №№41«А»,50,52,54,54«А»,56«А»,58,60, Некрасова, дома №№1,2,4.	171	улица Некрасова,38«А» МБОУ «СОШ № 29» г. Белгорода им. Д.Б. Мурачева	34-29-42	Улицы: Некрасова, дома №№30,30«А»,30«Б»,32,34,36,38,40«А», Садовая, дома №№65«А»,65«Б»,65«В»,67«А»,69,69«А»,71.
151	улица Некрасова,5Б/8 ГБУК «Белгородский государственный театр кукол»	26-16-83	Улицы: Некрасова, дома №№5«А»,5«Б»,8,6,6«А», Садовая, дома №№13,13«А»,15, Шершнева, дома №№1,2,2«А»,4,4«А»,5. Переулки 2-й Садовый.	172	улица Студенческая,14 ФГАОУ ВО НИУ «БелГУ» (Здание учебного корпуса №1)	30-12-99, в день выборов 30-18-68	Проспект Б. Хмельницкого, дома №№106,108,108«А»,110,112,114. Улицы: Некрасова, дома №№13,15,17, Студенческая, дом №14-1 (общежитие ФГАОУ ВО НИУ «БелГУ»).
152	улица Шершнева,26 МБОУ «СОШ №20» г. Белгорода	26-07-66, в день выборов 31-13-28	Проспект Б.Хмельницкого, дома №№88,90. Улицы: Некрасова, дом №5, Шершнева, дома №№7,9,11,13,15,17,28,30.	173	улица Некрасова,19 МБОУ «Гимназия №2» г. Белгорода	34-09-57	Проспект Б. Хмельницкого, дома №№116,118,120,124,126,128,130,130«А». Улица Некрасова, дома №№23,25,25«А»,25«Б»,29.
153	улица Шершнева,26 МБОУ «СОШ №20» г. Белгорода	31-13-28 в день выборов 26-17-37	Проспект Б. Хмельницкого, дома №№92,94,96/31. Улицы: Гагарина, дома №№4,6,8,17,19,21,23,25,27,29, Некрасова, дома №№7 (общежитие технологического университета),7«А».	174	улица Садовая,116«А» АНО ВО «БУКЭИП»	34-75-65	Улицы: Гагарина, дома №№2«Б»,5, Садовая, дома №№92,102,102«А»,102«Б»,104,106,106«Б»,108,112,112«А»,114,114«А»,116«Б» (общежитие университета), Студенческая, дома №№3,5,7.
				175	улица Садовая,116«А» АНО ВО «БУКЭИП»	34-75-65, в день выборов 26-46-70	Улица Садовая, дома №№116,116«Г» (общежитие Белгородского университета кооперации, экономики и права), 118,118«А»,118«Б»,118«В»,118«Г»,118«Ж»,120«А»,120«В».
				176	улица Садовая,116«Б» АНО ВО «БУКЭИП» (Здание общежития № 2)	34-69-54	Улица Студенческая, дома №№2,2«А»,4,6,6«А»,8,10,10«А»,12.
				177	улица Садовая,3 МОУДОД «Белгородский Дворец детского творчества» (Здание театрального корпуса)	31-76-06, в день выборов 26-62-22	Улицы: Садовая, дома №№30,60,62,64,66,68,70,72,74,74«А»,76,78,82,84,86,88,90, Чехова, дома №№7,9,28,30.
				178	улица Садовая,3 МОУДОД «Белгородский Дворец детского творчества» (Здание театрального корпуса)	31-76-05	Улица Чехова, дома №№24,26,32. Переулки: 1-й,2-й Мичуринские.
				179	улица Хихлушки,4 МБОУ «Гимназия №12» г. Белгорода им. Ф.С. Хихлушки	31-29-49, в день выборов 26-45-17	Улицы: Зеленая, Мелзавод-2 Чехова, дома №№2,4,6,8,12,14,16,18,20, Н.Чумичова, дома №№96,98,100,102,104,106,108,110,112,114,114«А»,116,118,120,120«А»,153,155,157,157«А». Переулки: 1-й,2-й Зеленые, Павлова.
				180	улица Попова, 69 МБУК «Белгородская галерея фотоискусства имени В.А. Собрывина»	31-78-27	Улицы: Маяковского, дома №№1,2,3,4,5,6,7,8,9,10,13,15,16,17,17«А»,18,19,20«А»,21,23,25,27,29,31,33, Мичурина, дома №№1,1«А»,2,3,4,5,6,6«А»,7,8,10,11,12,13,14,16,17,18, Павлова, от домов №№1,2 до домов №№51,70 включительно - нечетная и четная стороны, Попова, дома №№70,80,84,86,88,90,92,94,98,100,102, Н.Чумичова, дома №№127,129.
				181	улица Индустриальная,85«А» МБУДО «Белогорье» города Белгорода	76-05-48	Улица Индустриальная. Переулки: 1-й,2-й,3-й,4-й,5-й Индустриальные.
				182	улица Корочанская,318 МБОУ СОШ №24 г. Белгорода	21-79-01	Улицы: Выгонная, Депутатская, К.Заслонова (от домов №№1,2 до домов №№103,48 включительно - нечетная и четная стороны), Корочанская (от домов №№171,154 до домов №№359«А»,302 включительно - нечетная и четная стороны), Котовского, Молодогвардейцев, Морозова, Новоселов, Танистов. Переулки: 1-й,2-й Корочанские, 1-й,2-й Молодогвардейцев, К.Заслонова, Соколова, Танистов.

183	улица Корочанская,318 МБОУ СОШ №24г. Белгорода (Здание спортивного комплекса)	56-81-41	Улицы: Дальняя, Измайлова, Корочанская (от домов №№361,304 до домов №№519,436 включительно - нечетная и четная стороны), Луначарского, Речная, Старогородская, Трунова. Переулки: Дальний, Луначарского, Речной, Старогородский.	203	улица Макаренко,36 МБОУ «Начальная школа – детский сад №44» г. Белгорода	33-10-55 в день выборов 58-70-03	Улицы: Почтовая, дома №№46,46«А»,46«Б»,48,48«А»,48«Б»,48«В»,48«Г»,48«Ж»,50,50«А»,50«Б», Макаренко, дома №№28,30,32,34,36,38,40,42.
184	улица Репина,3«А» МБОУ – СОШ №18 г. Белгорода	21-17-23, в день выборов 21-36-90	Улицы: Володарского, Локомотивная, Репина, Семашко, Тельмана (кроме домов №№19,21), Щепкина. Переулок Володарского.	204	переулок Макаренко,3 МБОУ – СОШ №11 г. Белгорода	21-11-23, в день выборов 21-15-55	Улица Почтовая (от домов №№1«А»,2 до домов №№13,40 включительно - нечетная и четная стороны и от дома №52 до дома №72 включительно – четная сторона). Переулки: 1-й,3-й,4-й Почтовые.
185	улица Репина,3«А» МБОУ - СОШ №18 г. Белгорода	21-17-23, в день выборов 21-36-90	Улицы: К. Заслонова (от домов №№105,64 до конца – нечетная и четная стороны), Княгини Волковой (от дома №1 до дома №43 включительно – нечетная сторона), Машковцева, Сторожевая. Переулки: 1-й,2-й,3-й,4-й Слободские, Казахский, Сторожевой (четная сторона).	205	переулок Макаренко,3 МБОУ – СОШ №11 г. Белгорода	21-11-23	улица Макаренко (кроме домов №№28,30,32,34,36,38,40,42).
186	улица Репина,3«А» МБОУ - СОШ №18 г. Белгорода	21-17-23, в день выборов 21-36-90	Улицы: 89 Стрелковой дивизии, Белгородская, Драгунская, Дружбы, Засечная, Лихарева, Озерная, Полевая, Старокрепостная, Тельмана, дома №№ 19,21, Хромых. Переулки: 1-й,2-й,3-й,4-й Порубежные, Озерный, Сторожевой (нечетная сторона).	206	переулок Макаренко,3 МБОУ – СОШ №11 г. Белгорода	21-11-23, в день выборов 21-15-41	Улицы: Почтовая, дома №№74,76,78,80,82,84, Энергетиков. Переулок Макаренко.
187	улица Макаренко,29 Закрытое акционерное общество «Аэробел»	74-93-79 (доб.129), в день выборов 74-93-75	Улицы: 9 Мая, Беловская, Большепетрицкая, В.Лосева, В.Федорова, Г.Григина, З.Хусанова, М.Бурьяна, М.Добронравова, Н.Прошунина, Н.Сурнева, Пятницкая, Рокоссовского, С.Косенкова, С.Молодых, С.Чайкина. Переулки: 1-й,2-й Большепетрицкие, 1-й,2-й,3-й Пятницкие, Беловский.	207	улица Ватутина,2«А» МБУК «Центр досуга»	56-81-43	Улицы: Ватутина, дома №№2«Б»,2«В»,2«Г», Купянская, Михайловское шоссе, дома №№18,18«Б»,20,22,24,26,30,32,32«А»,34,36,40. Переулок Купянский.
188	улица Хихлушки,4 МБОУ «Гимназия №12» г. Белгорода им. Ф.С. Хихлушки	26-46-41	Улицы: 3 Интернационала, дома №№78,80,82,84,86,88,90, Капитана Хихлушки, Ломоносова, Павлова, дом №55, Попова (от дома №60 до дома №68«А» включительно – четная сторона), Н.Чумичова (от домов №№77,80 до домов №№123,94 включительно – нечетная и четная стороны и дом №70).	208	улица Ватутина,2«А» МБУК «Центр досуга»	56-81-43	Улицы: Березовая, Ватутина (кроме домов №№2«Б»,2«В»,2«Г»), Зеленая Поляна, Коммунальная, Матросова, Михайловское шоссе (от дома №4 до дома №16 включительно – четная сторона и дома №№5,27,33), Пионерская, Тимирязева. Проезд Михайловский.
189	2-й Карьерный переулок,10 ПОУ ДПО Белгородская школа ДОСААФ России»	26-55-90, в день выборов 26-74-11	Улицы: 3 Интернационала (от домов №№33,42 до домов №№39,76 включительно – нечетная и четная стороны), Октябрьская, дома №№84,86, Н. Чумичова, дома №№ 66,68. Переулки: 1-й,2-й Карьерные, Песчаный.	209	Народный бульвар,55 Белгородское областное объединение организаций профсоюзов	27-46-74	Бульвар Народный, дома №№39«А»,41,43,57,63«А». Улицы: Князя Трубецкого, дом №47, Преображенская, дома №№44,46,60«А», Н.Чумичова, дома №№39,40,41.
190	улица Октябрьская,58 ФГБНУ «Белгородский НИИСХ»	33-47-20	Улицы: 3 Интернационала (от домов №№19,16 до домов №№25,30 включительно – нечетная и четная стороны), Белгородского полка (от дома №74 до дома №96«А» включительно – четная сторона), Красных Партизан, Нагорная (от домов №№23,30 до домов №№25«А»,44«А» включительно – нечетная и четная стороны), Октябрьская (от домов №№37,46 до домов №№45,82 включительно – нечетная и четная стороны), Первомайская (от домов №№17,40 до домов №№43,80 включительно нечетная и четная стороны). Переулки: 1-й,2-й Первомайские.	210	улица Попова,26/45 ФГАОУ ВПО «БГНИУ» (Здание медицинского колледжа)	33-63-14	Проект Славы, дома №№38,39,40,43,44,44«А»,48«А»,52,58,68. Улицы: Князя Трубецкого, дома №№39«А»,41, Попова, дома №№28,30, Преображенская, дома №№37,45,47,53,61,63«А»,72«А»,74,74«А», Н. Чумичова, дома №№32,33,34.
191	улица Октябрьская,26«А» МБОУ - СОШ №16 г. Белгорода	76-07-81	Улицы: 3 Интернационала (от домов №№1,2 до домов №№15,12 включительно – нечетная и четная стороны), Дзержинского (от домов №№53,50 до домов №№123,122 включительно - нечетная и четная стороны), Калинина (от дома №11 до конца – нечетная сторона), Красногвардейская, Меловая, Нагорная (от домов №№27,46 до конца нечетная и четная стороны), Октябрьская (от домов №№25,36 до домов №№35,44 включительно – нечетная и четная стороны), Покатаева (от домов №№17,24 до домов №№47,54 включительно - нечетная и четная стороны). Переулки: Дзержинского, Красный.	211	Гражданский проспект,50 ОГАОУ СПО «Белгородский строительный колледж»	33-53-49	Проспекты: Гражданский, дома №№18,32,34,36, Славы, дома №№17,21«А»,23,23«А». Улицы: Белгородского полка, дом №34, Князя Трубецкого, дома №№35«А»,37,38,39,50, Н.Чумичова, дом №30«А».
192	улица Октябрьская,26«А» МБОУ - СОШ №16 г. Белгорода	33-44-37	Проспект Белгородский, дома №№32,34,36,38«А»,40,40«А»,42. Улицы: Дзержинского (от домов №№15/17,10 до домов №№47,48 включительно – нечетная и четная стороны), Калинина, дома №№1,3,5, Нагорная (от домов №№1,2 до домов №№19,28 включительно – нечетная и четная стороны). Переулки: Банный, Рабочий.	212	улица Преображенская,19 Управление автомобильных дорог общего пользования и транспорта Белгородской области	27-36-25	Проспект Славы, дома №№20,28,34,36. Бульвар Народный, дом №17. Улицы: Белгородского полка, дома №№33,35,47, Князя Трубецкого, дома №№52,60, Преображенская, дома №№17,20,21,38«Б».
193	улица Октябрьская,26«А» МБОУ - СОШ №16 г. Белгорода	33-44-75	Проспект Белгородский, дома №№6,8,10,14,16,18,20,22,24. Улицы: Веселая, Калинина (от дома №2 до дома №94 включительно – четная сторона), Октябрьская (от домов №№1,6 до домов №№23,34 включительно – нечетная и четная стороны), Покатаева (от домов №№1,8 до домов №№13,16 включительно – нечетная и четная стороны), Пролетарская, Раздольная, Самохвалова, Узенькая. Переулки: Банный, Рабочий.	213	улица Преображенская,14 МБОУ – СОШ №35 г. Белгорода	33-50-14	Бульвар Народный, дома №№1,1«А»,3«А»,3«Б». Улицы: Белгородского полка, дома №№40«А»,42,44,46,50, Вокзальная, дом №19«А», Преображенская, дома №№4,9,11.
194	улица Н. Чумичова,53«А» МАОУ - «Гимназия №1 г. Белгорода»	27-02-44, в день выборов 27-08-28	Улицы: Октябрьская, дома №№63,63«А», Н.Чумичова, дома №№55,57,58,59,60,62,62«А»,64.	214	улица Преображенская,14 МБОУ – СОШ №35 г. Белгорода	76-01-88	Проспекты: Гражданский, дома №№2,4,8,Славы, дома №№4,5,6,7,7«А»,7«Б»,18. Улицы: Вокзальная, дома №№5,6,8,10,12,14,16, Преображенская, дома №№5,7«А».
195	улица Н. Чумичова,51 МАОУ - «Гимназия №1 г. Белгорода»	27-06-95	Проспект Белгородский, дома №№54,78,82,88,90,96. Улицы: Н.Островского, дома №№1,2«А»,4,5,6,7,8,10,14,16, Н.Чумичова, дом №50, Попова, дом № 54.	215	Гражданский проспект,55 ГБОУ ВПО «Белгородский государственный институт искусств и культуры» (Здание музыкального колледжа)	33-46-77 в день выборов 27-06-00	Проспект Гражданский, дома №№53,54,56. Улицы: Победы, дома №№54,56,58,66, Попова, дома №№12,18, Н.Чумичова, дом №11.
196	Народный бульвар,74 МБОУ «Лицей №9» города Белгорода	35-61-84	Проспект Белгородский, дома №№65«А»,67,67«А»,69«А»,71,75,77. Бульвар Народный, дома №№48,52,52«А»,64,76,78. Улицы: Князя Трубецкого, дом №57, Попова, дома №№ 42,48, Н. Чумичова, дома №№ 44,46,48.	216	улица Донецкая,84 МБОУ ДОД «Центр детско-юношеского туризма и экскурсий» г. Белгорода	55-00-66	Улицы: Донецкая, Железнодорожная (от дома №1 до дома №73 включительно – нечетная сторона и дома №№2,2«А»), Зареченская, Кольцова, Крылова, Пушкарная. Переулки: 1-й,2-й Донецкие. Путевая будка 697 км.
197	улица Октябрьская,59«А» МБОУ - СОШ №48 г. Белгорода	33-47-10	Проспект Белгородский, дом №50. Улицы: Октябрьская, дома №№51,53,55,55«А»,57,57«А»,59,61, Первомайская, дома №№11,13,15.	217	улица Костюкова,46 ФГБОУ ВО «БГТУ им. В.Г. Шухова» (Здание аудиторного корпуса)	30-99-10	Улица Костюкова, дома №№34,36,36«А»,36«Б»,36«В»,44 (общезижение №1 Белгородского государственного технологического университета),46.
198	улица Первомайская,2«А» МБОУ ДОД «Детская школа искусств №1» города Белгорода	27-84-38	Проспект Белгородский, дома №№48,51,57. Улица Белгородского полка, дома №№51,65,67.	218	улица Костюкова,46 ФГБОУ ВО «БГТУ им. В.Г. Шухова» (Здание Дворца культуры студентов)	23-05-49	Проспект Ватутина, дом №1«А». Улицы: Академическая, Катюкова, Костюкова, дома №№38,44 (общезижение №2 университета), Черняховского. Переулки: Харьковский, Черняховского.
199	улица Белгородского полка,56«А» ГБУК «Белгородская государственная филармония»	33-71-57	Проспект Белгородский, дома №№21,25,29,33«А»,33«Б»,35,37,39. Бульвар Народный, дома №№2,2«А»,4,6,18,32,34,36,36«А»,38,38«А». Улицы: Белгородского полка, дома №№49,49«А»,58,58/60,60,62,62«А»,66,66/68,68,72, Князя Трубецкого, дома №№66,68.	219	улица Победы, 40«А» МБОУ «Гимназия №5» г. Белгорода	27-35-71	Улицы: Князя Трубецкого, дома №№1,2,17,18,22,26,26«А»,34, Победы, дома №№12,14,18,30,73,75, Н. Чумичова, дома №№16,20,22«А»,22«Б»,22«В»,22«Г»,24«А»,24«Б»,24«В».
200	улица Белгородского полка,56«А» ГБУК «Белгородская государственная филармония»	33-71-57, в день выборов 27-74-28	Площадь Литвинова, дома №№22,24. Проспект Белгородский, дома №№3,5,7,9,11,13,15. Улица Вокзальная, дома №№19,22,26,28,30,32,33,33«А»,34.	220	улица Пугачева,5 ОАО «Конпрок»	27-35-61 27-09-48, в день выборов 27-09-48	Улицы: Победы, дома №№ 47 (корпуса 1,2),49 (корпуса 2,3,4,5,6,7), 69,71, Пугачева.
201	улица Волчанская,22 МБОУ - СОШ №35 г. Белгорода (Здание начальной школы)	27-66-09	Улицы: Волчанская (от домов №№1,2 до домов №№121,278 включительно - нечетная и четная стороны), Графовская, Дальняя Тихая, Песчаная, Рабочая, дом №14, Родниковая, Северо-Донецкая, дом №1,Сиреневая, Сосновая. Переулки: 1-й,2-й,3-й,4-й,5-й Волчанские.	221	Гражданский проспект,33 ГБУК «Белгородская государственная детская библиотека А.А. Лиханова»	33-84-25	Проспект Гражданский, дома №№3«А»,5,7,19«А»,21,21«А»,23«А»,25,25«А»,27«А»,33. Улица Белгородского полка, дома №№2,3,4,4«А»,5,22«А»,23,24,25,27.
202	улица Широкая,1 ГБУК «Белгородский государственный центр народного творчества»	27-49-98	Улицы: Корочанская (от домов №№11,4 до домов №№169,148 включительно – нечетная и четная стороны), Радищева, Серафимовича, Широкая, Шишкина. Переулки: 3-й Корочанский, 1-й,2-й Широкие, Тулик Широкий.	222	бульвар Первого Салюта,8 МАНОУ «Шуховский лицей»	54-04-42	Улицы: Губкина, дома №№3,4,6,Костюкова, дома №№ 67,69,77,79/2.
				223	бульвар Первого Салюта,8 МАНОУ «Шуховский лицей»	54-04-42 в день выборов 55-95-92	Бульвар Первого Салюта, дома№№ 9,11. Улицы: Губкина, дома №№10,10«А»,12,14, Костюкова, дома №№ 63,71,73,75.
				224	бульвар Первого Салюта,8 МАНОУ «Лицей №38» г. Белгорода	54-04-42, в день выборов 54-02-24	Улица Губкина, дома №№14«А»,14«Б»,16,16«А»,16«Б»,16«В»,18«А»,18«Б»,18«В»,18«Г»,18«Д»,18«Е».
				225	бульвар Первого Салюта,6 МБОУ - СОШ №36 г. Белгорода	55-31-47 в день выборов 52-12-98	Улица Костюкова, дома №№4,1,45,47,49,51,53,55,59.
				226	бульвар Первого Салюта,6 МБОУ - СОШ №36 г. Белгорода	55-31-47	Проспект Ватутина, дома №№5,7,9«А»,11. Бульвар Первого Салюта, дома №№1,2,3,4,7.
				227	улица Королева,22 МБОУ - СОШ№39 г. Белгорода	52-01-34, в день выборов 52-07-10	Проспект Ватутина, дома №№13,13«А». Улица Королева, дома №№19,21,25,27,29,31,35,37.
				228	улица Королева,22 МБОУ - СОШ№39 г. Белгорода	52-01-34 в день выборов 52-06-44	Проспект Ватутина, дома №№13«Б»,15,19. Улица Королева, дома №№16,18,23.
				229	улица Королева,22 МБОУ - СОШ№39 г. Белгорода	52-07-10, в день выборов 52-07-23	Улица Губкина, дома №№13«А»,24 (корпуса 1,2,3).
				230	улица Королева,22 МБОУ - СОШ№39 г. Белгорода	52-01-34	Улицы: Губкина, дома №№11«А»,13,13«Г»,20,22, Королева, дом №20.
				231	улица Шумилова,12«А» МБДОУ детский сад комбинированного вида №14 «Золотой ключик»	78-71-52	Улицы: Газовиков, Сургутская, Шумилова. Переулки: 1-й,2-й,3-й,5-й Сургутские.
				232	проспект Ватутина,23 МБУК «ЦБС г. Белгорода» (Здание библиотеки – филиала №15)	52-25-73	Проспект Ватутина, дома №№23,25,27,31,33,35,37,39,41,43,45. Улицы: Губкина, дома №№13«Б»,13«В»,15,15«А»,26, Ломакина, Славянская, дома №№ 2,4,6. Переулок: Ломакина.
1236	г. Белгород, улица Губкина, 46 ОГБУЗ «Городская больница № 2 г. Белгорода»	55-72-14					

Избирательные участки, образованные в местах временного пребывания избирателей, на территории города Белгорода для проведения голосования и подсчета голосов избирателей на выборах депутатов Государственной Думы Федерального Собрания Российской Федерации седьмого созыва

1237	г. Белгород, улица Волчанская, 294 ОГКУЗ «Противотуберкулезный диспансер»	58-61-57
1238	г. Белгород, Белгородский проспект, 99 МБУЗ «Городская клиническая больница № 1г. Белгорода»	32-12-25
1239	г. Белгород, лица Некрасова, 8/9 ОГБУЗ «Белгородская областная клиническая больница имени Святителя Иоасафа»	50-42-08
1240	г. Белгород, улица Гагарина, 13А ОГБУЗ «Белгородская областная клиническая больница имени Святителя Иоасафа» Перинатальный центр	26-85-75
1241	г. Белгород, улица Садовая, 1 ОГКУЗ «Госпиталь для ветеранов войн»	26-42-98
1242	г. Белгород, улица Куйбышева, 1 ОГБУЗ «Белгородский онкологический диспансер»	35-74-31
1243	г. Белгород, улица Новая, 42 ОГКУЗ «Белгородская областная клиническая психоневрологическая больница»	31-44-68
1244	г. Белгород, улица Новая, 42 ОГБУЗ «Кожно-венерологический диспансер»	34-45-40
1245	г. Белгород, улица Садовая, 122 ОГКУЗ «Инфекционная клиническая больница имени Е.Н. Павловского»	26-64-79
1246	улица К. Заслонова, 169А ФКУ «Следственный изолятор № 3 УФСИН России по Белгородской области»	300-221, 300-222

Кадастровым инженером Затевахиной Анной Александровной (контактный адрес: г. Белгород, пр-т Б.Хмельницкого, д.№131, офис 220, т.е.: 8-(4722)34-97-58, аттестат №31-12-153, адрес электронной почты: altairstar@mail.ru) в отношении земельного участка с кадастровым номером 31:16:0113010:60, расположенного по адресу: Белгородская область, г. Белгород, садоводческое товарищество «Котельщик», А.С. Белэнегомаш р-н Севки, участок №197, выполняются кадастровые работы по уточнению местоположения границ земельного участка.

Заказчиком кадастровых работ является Каменева Валентина Федоровна.
Смежные земельные участки, с правообладателями которых требуется согласовать местоположение границ земельного участка: земельный участок с кадастровым номером 31:16:0113010:51, расположенный по адресу: Белгородская область, г. Белгород, снт «Котельщик», участок №228, и земельный участок с кадастровым номером 31:16:0113010:25, расположенный по адресу: Белгородская область, г. Белгород, снт «Котельщик», участок №196.
Собрание заинтересованных лиц по поводу согласования местоположения границ состоит по адресу: Белгородская область, г. Белгород, садоводческое товарищество «Котельщик», А.С. Белэнегомаш р-н Севки, участок №197, 23 августа 2016 г. в 12-00.
С проектом межевого плана земельного участка можно ознакомиться по адресу: г. Белгород, пр-т Б. Хмельницкого, д. №131, офис 220.
Обоснование возражения относительно местоположения границ, содержащихся в проекте межевого плана, и требования о проведении согласования местоположения границ земельных участков на местности принимаются с 22.07.2016г. по 23 августа 2016 года по адресу: г. Белгород, пр-т Б. Хмельницкого, д. №131, офис 220. На правах рекламы

АДМИНИСТРАЦИЯ ГОРОДА БЕЛГОРОДА ПОСТАНОВЛЕНИЕ

от 14 июля 2016 г.

№ 123

О внесении изменений в постановление администрации города Белгорода от 28 февраля 2013 года № 48

В соответствии с указом Президента Российской Федерации от 15 июля 2015 года № 364 «О мерах по совершенствованию организации деятельности в области противодействия коррупции», руководствуясь постановлением Губернатора Белгородской области от 06 августа 2009 года № 77 «О предоставлении гражданами, претендующими на замещение должностей государственной гражданской службы области, и государственными гражданскими служащими области сведений о доходах, об имуществе и обязательствах имущественного характера»

ПОСТАНОВЛЯЮ:

1. Внести в постановление администрации города Белгорода от 28 февраля 2013 года № 48 «О представлении лицом, поступающим на должность руководителя муниципального учреждения города, а также руководителем муниципального учреждения города сведений о доходах, об имуществе и обязательствах имущественного характера и доходах, об имуществе и обязательствах имущественного характера» (в редакции постановлений от 20.10.2014 г. № 207, от 05.02.2015 г. № 12) следующие изменения:

1.1. В Положении о предоставлении лицом, поступающим на должность руководителя муниципального учреждения города, а также руководителем муниципального учреждения города сведений о доходах, об имуществе и обязательствах имущественного характера и доходах, об имуществе и обязательствах имущественного характера своих супруги (супруга) и несовершеннолетних детей, не было назначено на должность руководителя муниципального учреждения, такие справки возвращаются указанному лицу по его письменному заявлению вместе с другими документами.;

– пункт 7 изложить в новой редакции:

«7. В случае если лицо, поступающее на должность руководителя муниципального учреждения, представившее в кадровую службу администрации города справку о своих доходах, об имуществе и обязательствах имущественного характера, а также справки о доходах, об имуществе и обязательствах имущественного характера своих супруги (супруга) и несовершеннолетних детей, не было назначено на должность руководителя муниципального учреждения, такие справки возвращаются указанному лицу по его письменному заявлению вместе с другими документами.»;

– пункт 10 дополнить абзацем следующего содержания:

«Эти сведения предоставляются главе администрации города Белгорода, а также иным должностным лицам в случаях, предусмотренных федеральными законами, законами Белгородской области, муниципальными правовыми актами.»;

– пункт 12 изложить в следующей редакции:

«12. Сведения о доходах, об имуществе и обязательствах имущественного характера, представленные в соответствии с настоящим Положением лицом, поступающим на должность руководителя муниципального учреждения, а также представляемые руководителем учреждения ежегодно, и информация о результатах проверки достоверности и полноты этих сведений приобщаются к личному делу руководителя учреждения.»;

– пункт 13 изложить в следующей редакции:

«13. Сведения о доходах, об имуществе и обязательствах имущественного характера руководителя муниципального учреждения, его супруги (супруга) и несовершеннолетних детей в установленном порядке размещаются на официальном сайте органов местного самоуправления города Белгорода в течение 14 рабочих дней со дня истечения срока, установленного для их подачи, а в случае отсутствия этих сведений на официальном сайте предоставляются средствами массовой информации для опубликования по их запросам.»

2. Руководителям отраслевых (функциональных) органов, самостоятельных структурных подразделений администрации города, осуществляющих координацию деятельности муниципальных учреждений города ознакомить под роспись руководителей муниципальных учреждений города с настоящим постановлением в месячный срок со дня подписания.

3. Управлению информации и массовых коммуникаций администрации города (Губина С.А.) обеспечить опубликование настоящего постановления в газете «Наш Белгород».

4. Контроль за исполнением настоящего постановления возложить на заместителя главы администрации города по внутренней и кадровой политике Лазарева И.В.

К. ПОЛЕЖАЕВ,
глава администрации города Белгорода

АДМИНИСТРАЦИЯ ГОРОДА БЕЛГОРОДА РАСПОРЯЖЕНИЕ

от 14 июля 2016 г.

№ 923

Об ограничении движения транспортных средств по ул. Николая Чумичова

В соответствии с Федеральным законом от 10 декабря 1995 года № 196 «О безопасности дорожного движения», постановлением Правительства Белгородской области от 30 декабря 2013 года № 550-пп «Об утверждении порядка осуществления временных ограничений или прекращения движения транспортных средств по автомобильным дорогам общего пользования регионального или межмуниципального, местного значения на территории Белгородской области» и в связи с обращением филиала ПАО «Квадра»-«Белгородская генерация», о выполнении работ по объекту «Замена теплотсетей по ул. Николая Чумичова»:

1. Ограничить движение транспортных средств по ул. Николая Чумичова:

– на время с 08:00 час. 16 июля 2016 года до 20:00 час. 31 августа 2016 года.

2. Возможный маршрут объезда - пр. Ватутина – ул. Пугачева – ул. Князя Трубецкого.

3. Департаменту городского хозяйства (Куликов С.Г.) в срок до 15 июля 2016 года осуществить контроль за выполнением необходимых мероприятий по обеспечению безопасности дорожного движения на участке автомобильной дороги по ул. Николая Чумичова, в т.ч. информирование пользователей автодорог о возможных путях объезда.

4. Управлению информации и массовых коммуникаций администрации города Белгорода (Губина С.А.) обеспечить опубликование настоящего распоряжения в газете «Наш Белгород».

5. Контроль за исполнением настоящего распоряжения возложить на заместителя главы администрации города по строительству, транспорту и жилищно-коммунальному хозяйству Веретенникова В.В.

К. ПОЛЕЖАЕВ,
глава администрации города Белгорода

АДМИНИСТРАЦИЯ ГОРОДА БЕЛГОРОДА

РАСПОРЯЖЕНИЕ

от 14 июля 2016 г.

№ 924

О внесении изменений в распоряжение администрации города Белгорода от 11 декабря 2013 года № 3398

В соответствии с Указом Президента Российской Федерации от 15 июля 2015 года № 364 «О мерах по совершенствованию организации деятельности в области противодействия коррупции», постановлением Губернатора Белгородской области от 06 августа 2009 года № 77 «О предоставлении гражданами, претендующими на замещение должностей государственной гражданской службы области, и государственными гражданскими служащими области сведений о доходах, об имуществе и обязательствах имущественного характера», а также в связи с организационно-штатными изменениями в структуре администрации города Белгорода:

1. Внести в Порядок размещения сведений о доходах, расходах, об имуществе и обязательствах имущественного характера муниципальных служащих администрации города Белгорода и членов их семей на официальном сайте органов местного самоуправления города Белгорода и предоставления этих сведений средствам массовой информации, утвержденный распоряжением администрации города Белгорода от 11 декабря 2013 года № 3398, следующие изменения:

– в пункте 1 слова «отдела кадровой работы» заменить словами «отдела по профилактике коррупционных и иных нарушений законодательства о муниципальной службе»

– подпункт «г» пункта 2 изложить в следующей редакции:

«г) сведения об источниках получения средств, за счет которых совершены сделки по приобретению земельного участка, иного объекта недвижимого имущества, транспортного средства, ценных бумаг, долей участия, паев в уставных (складочных) капиталах организаций, если общая сумма таких сделок превышает общий доход муниципального служащего и его супруги (супруга) за три последних года, предшествующих отчетному периоду.»

2. Управлению информации и массовых коммуникаций администрации города (Губина С.А.) обеспечить опубликование настоящего распоряжения в газете «Наш Белгород».

3. Контроль за исполнением настоящего распоряжения возложить на заместителя главы администрации города по внутренней и кадровой политике Лазарева И.В.

К. ПОЛЕЖАЕВ,
глава администрации города Белгорода

АДМИНИСТРАЦИЯ ГОРОДА БЕЛГОРОДА

ПОСТАНОВЛЕНИЕ

от 11 июля 2016 г.

№ 110

О внесении дополнений в постановление администрации города Белгорода от 18 февраля 2016 года № 37

В соответствии с Федеральными законами Российской Федерации от 21 декабря 2001 года № 178-ФЗ «О приватизации государственного и муниципального имущества», от 22 июля 2008 года № 159-ФЗ «Об особенностях отчуждения недвижимого имущества, находящегося в государственной собственности субъектов Российской Федерации или в муниципальной собственности и арендуемого субъектами малого и среднего предпринимательства, и о внесении изменений в отдельные законодательные акты Российской Федерации», пунктом 21 части 1 статьи 39 Устава городского округа «Город Белгород», решением Совета депутатов города Белгорода от 26 февраля 2008 года № 630 «Об утверждении Порядка планирования и принятия решений об условиях приватизации муниципального имущества в городском округе «Город Белгород» и поступившими заявлениями

ПОСТАНОВЛЯЮ:

1. Дополнить прогнозный план (программу) приватизации муниципального имущества городского округа «Город Белгород» на 2016 год, утвержденный постановлением администрации города Белгорода от 18 февраля 2016 года № 37 «Об утверждении прогнозного плана (программы) приватизации муниципального имущества городского округа «Город Белгород» на 2016 год» (в редакции постановления от 23 июня 2016 года № 95) новыми пунктами 31, 32, 33, 34:

31.	Нежилое здание пр-т Б.Хмельницкого, 16-а	201,4	580,7	3 квартал
32.	Нежилое здание пр-т Б.Хмельницкого, 16-а	242,2	2 120,3	3 квартал
33.	Нежилое помещение ул. Советская, 37	110,7	374,2	3 квартал
34.	Нежилое здание ул. Железнякова, 23-а	66,1	64,4	4 квартал

2. Комитету имущественных и земельных отношений администрации города Белгорода (Аборнева В.В.) обеспечить опубликование настоящего постановления в газете «Наш Белгород», на официальных сайтах органов местного самоуправления города Белгорода и Российской Федерации torgi.gov.ru, в сети «Интернет».

3. Контроль за исполнением настоящего постановления возложить на комитет имущественных и земельных отношений администрации города Белгорода (Аборнева В.В.).

К. ПОЛЕЖАЕВ,
глава администрации города Белгорода

Заключение о результатах публичных слушаний

Тема публичных слушаний: «По вопросу предоставления разрешений на условно разрешенный вид использования земельного участка».

Дата проведения: 18 июля 2016 года.

Публичные слушания назначены постановлением председателя Совета депутатов города Белгорода от 24 июня 2016 года № 83.

Место проведения: зал заседаний управления архитектуры и градостроительства администрации города Белгорода (г. Белгород, ул. Князя Трубецкого, 57).

№ п/п	Вопросы, вынесенные на обсуждение	Предложения и рекомендации, дата их внесения	Кем внесено предложение (поддержано)	Заключение комиссии по Правилам землепользования и застройки по предложению
1.	Предоставление земельному участку площадью 1689 кв.м с кадастровым номером 31:16:0109013:43, расположенному в территориальной зоне предпрятий 5 класса (ПЗ) по адресу: г.Белгород, ул.Сумская,36 разрешения на условно разрешенный вид использования с кодом вида разрешенного использования 4.9.1 «Объекты придорожного сервиса».	Не поступали	-	Одобрить предоставление разрешения на условно разрешенный вид использования земельного участку с кодом вида разрешенного использования 4.9.1 «Объекты придорожного сервиса».

Руководствуясь ст. 39 Градостроительного кодекса Российской Федерации, комиссии по Правилам землепользования и застройки с учетом результатов публичных слушаний подготовить проект распоряжения администрации города Белгорода о предоставлении разрешений на условно разрешенный вид использования земельных участков и представить указанный проект главе администрации города Белгорода с приложением к проекту протокола публичных слушаний и заключения о результатах публичных слушаний, для утверждения или отклонения проекта распоряжения и направления его на доработку.

Г.В. ГОРОЖАНКИНА,
руководитель управления архитектуры и градостроительства администрации города Белгорода – заместитель председателя комиссии по Правилам землепользования и застройки

М.М. БЕКЕТОВА,
секретарь комиссии по Правилам землепользования и застройки

Заключение о результатах публичных слушаний

Тема публичных слушаний: «По вопросу предоставления разрешения на отклонение от предельных параметров разрешенного строительства».

Дата проведения: 18 июля 2016 года.

Публичные слушания назначены постановлением председателя Совета депутатов города Белгорода от 28 июня 2016 г. № 87.

Место проведения: зал заседаний управления архитектуры и градостроительства администрации города Белгорода (г. Белгород, ул. Кн. Трубецкого, д. 57).

№ п/п	Вопросы, вынесенные на обсуждение	Предложения и рекомендации, дата их внесения	Кем внесено предложение (поддержано)	Заключение комиссии по предложению
1.	Предоставление разрешения на отклонение от предельных параметров разрешенного строительства земельного участка площадью 9 353 кв.м с кадастровым номером 31:16:0208007:26, расположенному в территориальной центральной общественно - деловой зоне (Ц1) по адресу: г.Белгород, ул. Попова,36, в части: - установления предельно максимального значения коэффициента использования земельного участка с 0,5 на 0,75; - установления минимального отступа зданий, строений, сооружений от границ земельного участка 0; - установления минимальной доли озеленения территории земельного участка 10 % от территории земельного участка; - установления минимального количества машино-мест для хранения индивидуально-го автотранспорта на территории земельного участка 0; - установления максимальной площади объектов капитального строительства нежилого назначения на территории земельного участка с 10 000 кв.м на 20 000 кв.м.	Не поступали	-	Одобрить предложение о предоставлении разрешения на отклонение от предельных параметров разрешенного строительства.

Руководствуясь ст. 40 Градостроительного кодекса Российской Федерации, комиссии по Правилам землепользования и застройки с учетом результатов публичных слушаний подготовить проект распоряжения администрации города Белгорода о предоставлении разрешений на отклонение от предельных параметров разрешенного строительства земельных участков и представить указанный проект главе администрации города Белгорода с приложением к проекту протокола публичных слушаний и заключения о результатах публичных слушаний, для утверждения или отклонения проекта распоряжения и направления его на доработку.

Г.В. ГОРОЖАНКИНА,
руководитель управления архитектуры и градостроительства администрации города Белгорода – заместитель председателя комиссии по Правилам землепользования и застройки

М.М. БЕКЕТОВА,
секретарь комиссии по Правилам землепользования и застройки

Заключение о результатах публичных слушаний

Тема публичных слушаний: «По вопросу предоставления разрешения на отклонение от предельных параметров разрешенного строительства».

Дата проведения: 18 июля 2016 года.

Публичные слушания назначены постановлением председателя Совета депутатов города Белгорода от 24 июня 2016 г. № 84.

Место проведения: зал заседаний управления архитектуры и градостроительства администрации города Белгорода (г. Белгород, ул. Кн. Трубецкого, д. 57).

№ п/п	Вопросы, вынесенные на обсуждение	Предложения и рекомендации, дата их внесения	Кем внесено предложение (поддержано)	Заключение комиссии по предложению
1.	Предоставление разрешения на отклонение от предельных параметров разрешенного строительства земельного участка с кадастровым номером 31:16:0129002 в территориальной зоне многоэтажной жилой застройки (Ж1) по адресу: г.Белгород, ул.Спортивная, д.2, в части: - установления предельно максимального значения коэффициента использования земельного участка с 0,5 на 1; - установления минимального отступа зданий, строений, сооружений от границ земельного участка 0; - установления минимальной доли озеленения территории земельного участка 0; - установления минимального количества машино-мест для хранения индивидуально-го автотранспорта на территории земельного участка 0.	Не поступали	-	Одобрить предложение о предоставлении разрешения на отклонение от предельных параметров разрешенного строительства.

Руководствуясь ст. 40 Градостроительного кодекса Российской Федерации, комиссии по Правилам землепользования и застройки с учетом результатов публичных слушаний подготовить проект распоряжения администрации города Белгорода о предоставлении разрешений на отклонение от предельных параметров разрешенного строительства земельных участков и представить указанный проект главе администрации города Белгорода с приложением к проекту протокола публичных слушаний и заключения о результатах публичных слушаний, для утверждения или отклонения проекта распоряжения и направления его на доработку.

Г.В. ГОРОЖАНКИНА,
руководитель управления архитектуры и градостроительства администрации города Белгорода – заместитель председателя комиссии по Правилам землепользования и застройки

М.М. БЕКЕТОВА,
секретарь комиссии по Правилам землепользования и застройки

Заключение о результатах публичных слушаний

Тема публичных слушаний: «По вопросу предоставления разрешений на условно разрешенный вид использования земельного участка».

Дата проведения: 18 июля 2016 года.

Публичные слушания назначены постановлением председателя Совета депутатов города Белгорода от 28 июня 2016 года № 86.

Место проведения: зал заседаний управления архитектуры и градостроительства администрации города Белгорода (г. Белгород, ул. Князя Трубецкого, 57).

№ п/п	Вопросы, вынесенные на обсуждение	Предложения и рекомендации, дата их внесения	Кем внесено предложение (поддержано)	Заключение комиссии по Правилам землепользования и застройки по предложению
1.	Предоставление разрешения на условно разрешенный вид использования с кодом вида разрешенного использования 6.9 «Склады» земельного участка площадью 1116 кв.м с кадастровым номером 31:16:0106007:8, расположенного в территориальной зоне озеленения санитарно – защитных зон (СЗ) по адресу: г.Белгород, пр.Б.Хмельницкого, 137.	Не поступали	-	Одобрить предоставление разрешения на условно разрешенный вид использования земельного участка с кодом вида разрешенного использования 6.9 «Склады».

Руководствуясь ст. 39 Градостроительного кодекса Российской Федерации, комиссии по Правилам землепользования и застройки с учетом результатов публичных слушаний подготовить проект распоряжения администрации города Белгорода о предоставлении разрешений на условно разрешенный вид использования земельных участков и представить указанный проект главе администрации города Белгорода с приложением к проекту протокола публичных слушаний и заключения о результатах публичных слушаний, для утверждения или отклонения проекта распоряжения и направления его на доработку.

Г.В. ГОРОЖАНКИНА,
руководитель управления архитектуры и градостроительства администрации города Белгорода – заместитель председателя комиссии по Правилам землепользования и застройки

М.М. БЕКЕТОВА,
секретарь комиссии по Правилам землепользования и застройки

В сообщении о проведении аукциона по продаже права на заключение договора размещения сезонного кафе площадью 80 кв.м по пр. Гражданский, 56, которое было опубликовано 15.07.2016 г. в газете «Наш Белгород» № 27 вносятся следующие изменения:

- вместо слов «сообщает о проведении 16 августа 2016г.»;
- вместо слов «Начальная цена продажи права на заключение договора размещения сезонного кафе – 101 040 руб.» читать «Начальная цена продажи права на заключение договора размещения сезонного кафе – 75 780 руб.»;
- вместо слов «с 01.08.2016 года по 30.09.2016 года.» читать «с 15.08.2016 года по 30.09.2016 года.»;
- вместо слов «не позднее 25 июля 2016 г., до 13 час. 00 мин.» читать «не позднее 11 августа 2016 г., до 13 час. 00 мин.»;
- вместо слов «начиная с 24 июня 2016 года» читать «начиная с 15 июля 2016 года»;
- вместо слов «25 июля 2016 года, в 13 час. 00 мин.» читать «11 августа 2016 года, в 13 час. 00 мин.»;
- вместо слов «25 июля 2016 года, в 16 час. 00 мин.» читать «11 августа 2016 года, в 16 час. 00 мин.»;
- дополнить словами «Решение о проведении торгов принято распоряжением Администрации города от 07.07.2016 года № 884».

Комитет имущественных и земельных отношений администрации г. Белгорода сообщает об итогах торгов. Организатор торгов – комитет имущественных и земельных отношений Администрации города Белгорода (г. Белгород, ул. Н. Чумичова, 31 а).

08 июля 2016 г. состоялся аукцион по продаже в собственность земельного участка площадью 2 189 кв. м с кадастровым номером 31:16:0000000:2551 по пер. 4 Рассветный, в районе дома №29. Цена продажи составила 75 000 руб., победителем признано физическое лицо, решение о проведении торгов принято распоряжением администрации г. Белгорода от 23.11.2015 года № 1582».

Комитет имущественных и земельных отношений Администрации г. Белгорода уведомляет Доронино Ольгу Владимировну о намерении в одностороннем порядке расторгнуть договор аренды от 06.07.1995г. №216 земельного участка, расположенного по адресу: г. Белгород, ул. Никиты Лихарева, 29.

По вопросам, связанным с расторжением договора аренды обращаться в Комитет имущественных и земельных отношений Администрации г. Белгорода по адресу: г. Белгород, ул. Н.Чумичова, 31-а, каб. №10, тел. 27-76-58, режим работы: с 9:00 до 18:00, перерыв: 13:00-14:00, выходные дни: суббота, воскресенье.

В соответствии с ч.2 ст. 452 Гражданского кодекса РФ, в случае не обращения, либо не получения ответа в течение 30 дневного срока, Комитет имущественных и земельных отношений будет вынужден обратиться в органы судебной власти с требованием о расторжении договора».

АДМИНИСТРАЦИЯ ГОРОДА БЕЛГОРОДА

РАСПОРЯЖЕНИЕ

от 18 июля 2016 г.

№ 943

О подготовке документации по планировке территории для строительства линейных объектов

В соответствии с главой 5 Градостроительного кодекса Российской Федерации, руководствуясь решением Совета депутатов города Белгорода от 27 февраля 2007 года № 429 «О правилах землепользования и застройки в городе Белгороде»:

1. Принять предложение ОАО «Газпром газораспределение Белгород» о разработке документации по планировке территории в составе проекта планировки территории и проекта межевания территории для размещения объектов:
 - «Подземный газопровод высокого и среднего давления МКР «Юго-Западный 2» в г. Белгороде»;
 - «Подземный газопровод высокого и среднего давления по ул. Донецкая в г. Белгороде»;
 - «Подземный газопровод низкого давления по пер. 3-й Солнечный в г. Белгороде»;
 - «Подземный газопровод среднего давления по Свято-Троицкому бульвару, 28 в г. Белгороде»;
 - «Подземный газопровод высокого давления по ул. Макаренко, 12 в г. Белгороде»;
 - «Подземный газопровод среднего и низкого давления по ул. Сосновка в г. Белгороде»;
 - «Подземный газопровод высокого и среднего давления к ТКУ школы в МКР «Новый 2» г. Белгорода»;
 - «Подземный газопровод среднего давления по пер. 3 Ясный в МКР «Юго-Западный 2.2» г. Белгорода»;
 - «Подземный газопровод среднего давления по пер. 4,5 Ясные в МКР «Юго-Западный» 2.2» г. Белгорода».
2. Проверку подготовленной документации по планировке территории на соответствие нормам действующего градостроительного законодательства возложить на управление архитектуры и градостроительства администрации города Белгорода (Горожанкина Г.В.).
3. Установить, что срок подготовки документации по планировке территории составляет не более трех месяцев со дня опубликования настоящего распоряжения.
4. Физические и юридические лица вправе представить в управление архитектуры и градостроительства администрации города Белгорода (г. Белгород, ул. Князя Трубецкого, 57, кабинет № 3, контактный телефон: 27-73-58, время работы: с 9.00 до 13.00 и с 14.00 до 18.00 часов ежедневно, за исключением выходных и праздничных дней) в течение месяца со дня опубликования настоящего распоряжения свои предложения о порядке, сроках подготовки и содержании документации по планировке территории.
5. Управлению информации и массовых коммуникаций администрации города Белгорода (Губина С.А.) обеспечить опубликование настоящего распоряжения в газете «Наш Белгород» в течение трех дней со дня принятия.
6. Контроль за исполнением настоящего распоряжения возложить на заместителя главы администрации города по строительству, транспорту и жилищно-коммунальному хозяйству Веретенникова В.В.

К. ПОЛЕЖАЕВ,
глава администрации города Белгорода

АДМИНИСТРАЦИЯ ГОРОДА БЕЛГОРОДА

ПОСТАНОВЛЕНИЕ

от 12 июля 2016 г.

№ 122

Об утверждении проекта планировки и проекта межевания территории квартала, ограниченного улицами Щорса - 5 Августа - Костюкова города Белгорода

В соответствии с главой 5 Градостроительного кодекса Российской Федерации, руководствуясь Уставом городского округа «Город Белгород», с учетом протокола публичных слушаний от 18 ноября 2015 года и заключения о результатах публичных слушаний

ПОСТАНОВЛЯЮ:

1. Утвердить документацию по планировке территории в составе проекта планировки и проекта межевания территории квартала, ограниченного улицами Щорса - 5 Августа - Костюкова города Белгорода (прилагается).
2. Управлению информации и массовых коммуникаций (Губина С.А.) обеспечить опубликование настоящего постановления в газете «Наш Белгород».
3. Контроль за исполнением настоящего постановления оставляю за собой.

К. ПОЛЕЖАЕВ,
глава администрации города Белгорода

УТВЕРЖДЕНА
постановлением администрации города Белгорода
от 12 июля 2016 г. № 122

ДОКУМЕНТАЦИЯ ПО ПЛАНИРОВКЕ ТЕРРИТОРИИ

I Основная часть проекта планировки территории квартала, ограниченного улицами Щорса - 5 Августа - Костюкова города Белгорода

Положения о размещении объектов капитального строительства местного значения, характеристиках планируемого развития территории, в том числе плотности и параметрах застройки территории и характеристиках развития систем социального, транспортного обслуживания и инженерно-технического обеспечения, необходимых для развития территории

Характеристика уличной дорожной сети и искусственных сооружений. Существующее положение.

Квартал располагается на земельном участке, ограниченном улицами Щорса - 5 Августа - Костюкова в Южном планировочном районе города Белгорода (подрайон - «Харьковская гора», на территории МКР №1).

Участок представляет собой пологосклонную территорию, с общим понижением рельефа на

северо-запад.

В настоящее время территория планировки имеет сложившуюся застройку МКР №1, основная часть которой формировалась в 70-80-е годы 20 века. Основная часть существующего жилого фонда представлена пятиэтажными секционными жилыми домами, девятиэтажные жилые дома служат архитектурными доминантами квартала.

Предприятия торговли и обслуживания, офисные учреждения - отдельно стоящие и расположенные на первых этажах жилых домов.

Учреждения образования представлены детским садом № 48, детским садом № 57 и общеобразовательным учреждением МБОУ СОШ №28.

Территория квартала благоустроена, транспортная и пешеходная сеть имеют твердые покрытия, в дворовых территориях находятся детские игровые, хозяйственные, спортивные площадки. Существующее озеленение составляют взрослые деревья малоценных сортов.

Через территорию квартала проходят инженерные коммуникации, обслуживающие существующую застройку.

Планируется размещение двухсекционного 12-этажного жилого дома со встроенными нежилыми помещениями в первых этажах и подземным паркингом.

На дворовой территории запроектированы гостевые автостоянки, игровые, спортивные и хозяйственные площадки, оборудованные малыми игровыми формами, скамьями, урнами, спортивным оборудованием. Предусмотрено комплексное озеленение прилегающей территории.

Основные параметры застройки:

Площадь выделенного участка - 0,56 га;

Численность населения - 221 чел.;

Плотность населения (в пределах участка) - 397 чел/га;

Плотность населения (брутто) - 211 чел/га;

Площадь участка благоустройства - 0,56 га

При проведении вертикальной планировки территории проектные отметки назначались исходя из условий максимального сохранения естественного рельефа и почвенного покрова, отвода поверхностных вод со скоростями, исключающими возможность эрозии почвы, минимального объема земляных работ с учетом использования вытесняемых грунтов на площадке строительства. Отвод поверхностных вод осуществляется со всего участка водосбора в лотки проезжих частей улиц и далее в существующую систему дождевой канализации.

Расчет площади участков школы и детского сада, и численности мест (по местным нормативам градостроительного проектирования городского округа «Город Белгород» от 26.02.2015г.)

Обеспеченность д/с - 100 мест на 1000 чел.

221/ 1000 x 100 = 22 места

На 1 место по нормам - 40 м кв. территории

22 x 40 = 0,888 га

Обеспеченность местами в школе - 110 мест на 1000 чел.

221/ 1000 x 110 = 24 места

На 1 место по нормам 50 м кв. территории

24 x 50 = 0,12 га

В радиусе пешеходной доступности 450 метров от участка проектирования расположены детские сады № 48 и № 57. В радиусе пешеходной доступности 750 метров - школы № 28, №31.

Резерв свободных мест имеется в школе № 31 в количестве 160 мест.

Транспортное обслуживание

Транспортный каркас планируемого МКР №1 формируется следующими коммуникациями:

- с севера участок планирования ограничивает основная улица

местного значения (2 полосы) - ул. 5 Августа;

- с запада - магистральная улица регулируемого движения

общегородского значения (2 полосы) - ул. Щорса;

- с юга - магистральная улица регулируемого движения

общегородского значения (2 полосы) - ул. Костюкова;

- проезды внутриквартальные (1-2 полосы).

Обеспечены подъезды к существующей застройке и планируемой под строительство территории, а также спланированы въезды-выезды на территорию микрорайона.

В качестве общественного пассажирского транспорта для обслуживания квартала, ограниченного улицами Щорса - 5 Августа - Костюкова города Белгорода, используется автобус, троллейбус, маршрутное такси.

Наиболее удаленный жилой дом расположен в 480 метрах от остановки общественного транспорта. Средняя дальность пешеходных подходов до ближайшей остановки общественного пассажирского транспорта составляет 250 метров.

Проектом предусматривается нормативное обеспечение парковочными местами на гостевых автостоянках и стоянках постоянного хранения автотранспорта в подземных паркингах.

Инженерное обеспечение

Водоснабжение и канализация.

Водоснабжение и водоотведение жилого дома со встроенными помещениями и подземной автостоянкой осуществляется от проектируемых сетей. Суточная нагрузка по водоснабжению - 1383,0 м³/сут, по водоотведению 1334,20 м³/сут.

Трубы приняты из полиэтилена, задвижки с обрезиненным клином, колодцы (камеры) из сборных ж/б элементов.

Предусмотрена установка узлов учета воды.

Наружное пожаротушение предусматривается от проектируемых пожарных гидрантов. Внутреннее пожаротушение - от пожарных кранов, расположенных внутри зданий.

Точка подключения канализации - существующий самотечный коллектор. Трубы приняты двухслойные гофрированные «КОРСИС», колодцы (камеры) из сборных ж/б элементов.

Теплоснабжение.

Теплоснабжение квартала предусматривается в соответствии с СП 60.13330.2012 Актуализированной редакции СНиП 41-01-2003 «Тепловые сети», СП 41-101-95 «Проектирование тепловых пунктов» и др. действующих НТД.

Источник тепла - существующая тепловая сеть Белгородской ТЭЦ.

Теплоноситель - горячая вода с параметрами:

- по температуре 105-70 °С;

- по давлению в точке подключения:

а) подающего трубопровода - 6,3 кгс/см²;

б) обратного трубопровода - 3,5 кгс/см².

Подключение размещаемого в МКР №1 многофункционального жилого комплекса к теплотсетям выполняется согласно ТУ.

Расход тепла на отопление зданий рассчитан на зимний период года с t_н -23°С. Температура внутреннего воздуха отапливаемого помещения не менее t_в +20°С.

Система отопления жилого дома двухтрубная лучевая с нижней разводкой магистралей и поквартирным узлом управления. В состав поквартирного теплового узла входит теплосчетчик.

Вентиляция.

Вентиляция жилой части зданий естественная, вытяжная, выполняется из вентиляционных блоков ВВК-1, по схеме два самостоятельных вентблока (отдельно кухня и сан.узел). Сборные вентблоки и вентканалы выведены в теплый чердак (технический этаж), оборудованный 2-мя вентшахтами.

Приток воздуха в жилые помещения естественный, неорганизованный, через неплотности в оконных переплетах и за счет открывающихся створок окон, оборудованных фиксаторами.

Электроснабжение 0,4 кВ.

Проект выполнен на основании технических условий, выданных филиалом ФПАО «МРСК Центра» - «Белгородэнерго».

Для ввода и распределения электроэнергии в электрощитовых жилых домов запроектированы установки вводно-распределительных устройств с электронными приборами учета электроэнергии, имеющими возможность включения в состав автоматизированной системы учета электрической энергии.

В соответствии с ТУ электроснабжение потребителей жилых домов, относящихся ко II категории по степени надежности электроснабжения, предусмотрено по двум взаиморезервируемым кабельным вводам, для обеспечения I категории потребителей жилых домов предусмотрено устройство АВР.

ДОКУМЕНТАЦИЯ ПО ПЛАНИРОВКЕ ТЕРРИТОРИИ

II Материалы по обоснованию проекта планировки территории квартала, ограниченного улицами Щорса - 5 Августа – Костюкова города Белгорода

ПОЯСНИТЕЛЬНАЯ ЗАПИСКА

Параметры планируемого строительства систем социального, транспортного обслуживания и инженерно-технического обеспечения, необходимых для развития территории

Расчет площади участков школы и детского сада, и численности мест (по местным нормативам градостроительного проектирования городского округа «Город Белгород» от 26.02.2015 г.)

Обеспеченность д/с - 100 мест на 1000 чел.

221/1000 x 100 = 22 места

На 1 место по нормам — 40 м кв. территории

22 x 40 = 0,888 га

Обеспеченность местами в школе - 110 мест на 1000 чел.

221/1000 x 110 = 24 места

На 1 место по нормам 50 м кв. территории

24 x 50 = 0,12 га

В радиусе пешеходной доступности 450 метров от участка проектирования расположены детские сады № 48 и № 57. В радиусе пешеходной доступности 750 метров - школы № 28, № 31.

Резерв свободных мест имеется в школе № 31 в количестве 160 мест.

Транспортное обслуживание

Транспортный каркас планируемого МКР №1 формируется следующими коммуникациями:

- с севера участок планирования ограничивает основная улица местного значения (2 полосы) - ул. 5 Августа;

- с запада - магистральная улица регулируемого движения общегородского значения (2 полосы) - ул. Щорса;

- с юга - магистральная улица регулируемого движения общегородского значения (2 полосы) - ул. Костюкова;

- проезды внутриквартальные (1-2 полосы).

Обеспечены подъезды к существующей застройке и планируемой под строительство территории, а также спланированы въезды-выезды на территорию микрорайона.

В качестве общественного пассажирского транспорта для обслуживания квартала, ограниченного улицами Щорса - 5 Августа - Костюкова города Белгорода, используется автобус, троллейбус, маршрутное такси.

Наиболее удаленный жилой дом расположен в 480 метрах от остановки общественного транспорта. Средняя дальность пешеходных подходов до ближайшей остановки общественного пассажирского транспорта составляет 250 метров.

Проектом предусматривается нормативное обеспечение парковочными местами на гостевых автостоянках и стоянках постоянного хранения автотранспорта в подземных паркингах.

Конструктивные решения

Фундаменты жилого дома запроектированы монолитные.

Каркас здания - монолитный железобетонный.

Наружные стены из камней бетонных стеновых (СКЦ) с утеплителем из минераловатных плит и облицовочным слоем (вентилируемый фасад) из керамогранита.

Внутренние стены - из камней бетонных стеновых (СКЦ).

Стены шахт лифта - монолитные железобетонные.

Перегородки - из камней бетонных стеновых (СКЦ).

Перекрытия - монолитные железобетонные.

Лестничные марши - монолитные железобетонные.

Кровля - плоская с теплым чердаком.

Защита территории от чрезвычайных ситуаций природного и техногенного характера, проведение мероприятий по гражданской обороне и обеспечению пожарной безопасности.

При возникновении чрезвычайной ситуации и получении сигнала через средства массовой информации или нарочным путем, в здании в соответствии с действующими СНиП 2.01.51-90 «Инженерно-технические мероприятия гражданской обороны» и СНиП 2.01.53-84 «Световая маскировка населенных пунктов и объектов народного хозяйства» предусматриваются следующие мероприятия:

1. В режиме частичного затемнения:

1.1. Отключение в распределительном щите постоянного освещения служебных помещений и мест общественного пользования и переход на аварийное освещение со светильниками пониженной мощности.

1.2. Отключение в квартирах части светильников и замена в остальных (действующих) светильниках ламп на лампы пониженной мощности (осуществляют владельцы помещений).

1.3. Отключение уличного освещения.

1.4. В режиме полного затемнения: все оконные проемы и наружные остекленные двери закрываются светонепроницаемыми шторами или заклеиваются светонепроницаемыми материалами. Это мероприятие выполняют владельцы помещений, а в местах общественного пользования - эксплуатирующие организации (ЖЭУ, ТСЖ и т.д.).

Дежурный персонал электрообеспечения отключает все источники наружного освещения, кроме сигнальных устройств.

Для оповещения жильцов жилого дома, работников офисных и встроенных нежилых помещений о возникновении ситуаций ГО и ЧС предусмотрена радиосвязь и разводка кабелей от антенн коллективного пользования.

Последующие действия определяются органами местного самоуправления, соответствующими должностными лицами ГУ ЧС по Белгородской области или специальными уполномоченными лицами.

Пожарная безопасность обеспечивается с помощью:

- соблюдения безопасных нормируемых расстояний между зданиями и сооружениями;

- создания необходимых условий для работы пожарных подразделений при тушении возможного пожара.

За наименьшее расстояние между зданиями и сооружениями принято расстояние между наружными стенами или конструкциями.

Проектом предусмотрены дворовые проезды вдоль фасадов зданий шириной 5,5 метра с твердым покрытием и проезды с улучшенным покрытием в зеленой зоне и зоне тротуаров шириной 4,2 метра. Расстояние от пожарного проезда до стен зданий не менее 8,0 метров.

Расстояние от открытых автостоянок до зданий не менее 10,0 метров.

Предусмотрено создание водопроводной сети, совмещенной с противопожарной, с устройством пожарных гидрантов.

УТВЕРЖДЕНА
постановлением администрации
города Белгорода
от 12 июля 2016 г. № 122

ДОКУМЕНТАЦИЯ ПО ПЛАНИРОВКЕ ТЕРРИТОРИИ

Проект межевания территории для размещения квартала, ограниченного улицами Щорса - 5 Августа – Костюкова города Белгорода

Пояснительная записка.

1 Нормативная документация, используемая при разработке

- Конституция Российской Федерации;

- Градостроительный кодекс РФ;

- Земельный кодекс РФ;

- Федеральный закон Российской Федерации от 24 июля 2007 г. N 221-ФЗ «О государственном кадастре недвижимости»;

- Правила землепользования и застройки г. Белгорода утверждёнными Решением Совета депутатов города Белгорода от 27 февраля 2007 г. №429(в редакции от 26 мая 2015 г. №239)

2. Исходные данные для проектирования

Проект межевания выполнен на основании Проекта планировки территории.

В качестве исходных данных для разработки проекта были использованы:

1. Топографическая съемка территории в масштабе 1:500, в цифровом виде в системе координат МСК-31.

2. Сведения государственного кадастра недвижимости.

3. Материалы смежных границ земельных участков.

3. Анализ сведений о земельных участках, расположенных в границах проектирования

Проект межевания территории осуществляется в целях определения местоположения границ проектируемого земельного участка предназначенного под многоквартирный, многоэтажный жилой дом. Рассматриваемая территория находится в кадастровом квартале 31:16:0125016, в границах земельного участка с кадастровым номером 31:16:0125016:19, находящегося администрации г. Белгорода, с разрешённым использованием – для эксплуатации зданий и сооружений (объекты образования).

Проектируемый земельный участок располагается внутри квартала со сложившимися объектами инженерной инфраструктурой и улично-дорожной сетью.

Данная территория входит в зону Ж-1 многоэтажной застройки - кварталы и микрорайоны, предназначенные для многоквартирных, многоэтажных жилых домов в 5 - 9 этажей и выше, согласно Правилам землепользования и застройки г. Белгорода №429 от 27.09.2007 г. (в редакции от 26 мая 2015 г. №239).

В результате проектирования был сформирован земельный участок 31:16:0125016:3У1 площадью 5563 кв.м под многоквартирный, многоэтажный жилой дом.

Площадь изменённого земельного участка с кадастровым номером 31:16:0125016:19 – 17 631 кв.м.

Проектируемый земельный участок расположен внутри квартальной застройки в пределах красных линий.

Линии отступа от красных линий в целях определения места допустимого размещения зданий не предусмотрены, так как проектируемый земельный участок сформирован в границах существующего земельного участка.

На территории межевания отсутствуют объекты культурного наследия.

Территория не входит в зоны с особыми условиями использования территорий.

На территории межевания отсутствуют зоны публичных сервитутов.

Схемы к постановлению № 122 см. на стр. 34-38