

**ОПИСАНИЕ МЕСТОПОЛОЖЕНИЯ ГРАНИЦ ПУБЛИЧНОГО СЕРВИТУТА***Для размещения линейного сооружения водопровода (Белгородская обл., г. Белгород, Юго-Западный район города)*

(наименование публичного сервитута)

**Сведения о местоположении границ публичного сервитута****1. Система координат** МСК-31**2. Сведения о характерных точках границ публичного сервитута**

Обозначение характерных точек границы	Координаты, м		Метод определения координат и средняя квадратическая погрешность положения характерной точки (M <sub>t</sub> ), м	Описание закрепления точки
	X	Y		
1	2	3	4	5
1	394 914,21	1 324 296,01	Аналитический метод, 0,10	—
2	394 923,39	1 324 334,44		
3	394 924,23	1 324 341,55		
4	394 923,14	1 324 348,84		
5	394 919,95	1 324 354,67		
6	394 899,22	1 324 366,92		
7	394 863,88	1 324 384,13		
8	394 858,61	1 324 386,76		
9	394 861,82	1 324 392,61		
10	394 858,31	1 324 394,54		
11	394 855,03	1 324 388,54		
12	394 838,74	1 324 396,67		
13	394 831,10	1 324 382,86		
14	394 787,85	1 324 405,08		
15	394 786,75	1 324 408,55		
16	394 796,78	1 324 428,38		
17	394 768,30	1 324 443,52		
18	394 757,58	1 324 453,52		
19	394 752,25	1 324 458,69		
20	394 732,03	1 324 480,13		
21	394 744,04	1 324 503,59		
22	394 788,34	1 324 482,92		
23	394 795,05	1 324 479,58		
24	394 796,20	1 324 476,09		
25	394 792,76	1 324 469,31		
26	394 796,32	1 324 467,50		
27	394 800,52	1 324 475,76		
28	394 798,33	1 324 482,42		
29	394 791,93	1 324 485,60		
30	394 801,87	1 324 504,32		
31	394 798,33	1 324 506,19		
32	394 788,33	1 324 487,33		
33	394 743,91	1 324 508,07		
34	394 729,21	1 324 513,53		
35	394 718,94	1 324 518,73		
36	394 717,13	1 324 515,17		
37	394 726,16	1 324 510,59		
38	394 722,76	1 324 493,07		
39	394 719,20	1 324 470,78		
40	394 716,62	1 324 468,79		
41	394 719,07	1 324 465,63		
42	394 722,90	1 324 468,58		
43	394 726,70	1 324 492,38		
44	394 729,69	1 324 507,81		
45	394 730,38	1 324 507,18		
46	394 731,51	1 324 508,41		

**ОПИСАНИЕ МЕСТОПОЛОЖЕНИЯ ГРАНИЦ ПУБЛИЧНОГО СЕРВИТУТА****Для размещения линейного сооружения водопровода (Белгородская обл., г. Белгород, Юго-Западный район города)**

(наименование публичного сервитута)

**Сведения о местоположении границ публичного сервитута**

1	2	3	4	5
47	394 740,33	1 324 505,13	Аналитический метод, 0,10	—
48	394 727,18	1 324 479,44		
49	394 749,40	1 324 455,89		
50	394 754,82	1 324 450,62		
51	394 765,96	1 324 440,24		
52	394 791,44	1 324 426,68		
53	394 782,44	1 324 408,90		
54	394 784,54	1 324 402,28		
55	394 829,23	1 324 379,32		
56	394 825,07	1 324 371,13		
57	394 828,63	1 324 369,32		
58	394 833,68	1 324 379,25		
59	394 840,38	1 324 391,38		
60	394 862,09	1 324 380,55		
61	394 897,32	1 324 363,39		
62	394 916,97	1 324 351,78		
63	394 919,29	1 324 347,55		
64	394 920,19	1 324 341,49		
65	394 919,77	1 324 337,92		
66	394 910,42	1 324 342,86		
67	394 908,55	1 324 339,32		
68	394 919,11	1 324 333,74		
69	394 910,32	1 324 296,94		
1	394 914,21	1 324 296,01		

**3. Сведения о характерных точках части (частей) границы публичного сервитута**

1	2	3	4	5
—	—	—	—	—

**4. Сведения о частях границ публичного сервитута, совпадающих с местоположением внешних границ природных объектов и (или) объектов искусственного происхождения**


Обозначение части границы		Описание прохождения части границы
от точки	до точки	
1	2	3
—	—	—

**ОПИСАНИЕ МЕСТОПОЛОЖЕНИЯ ГРАНИЦ ПУБЛИЧНОГО СЕРВИТУТА**

Для размещения линейного сооружения водопровода (Белгородская обл., г. Белгород, Юго-Западный район города)

(наименование публичного сервитута)

**Схема расположения границ публичного сервитута**

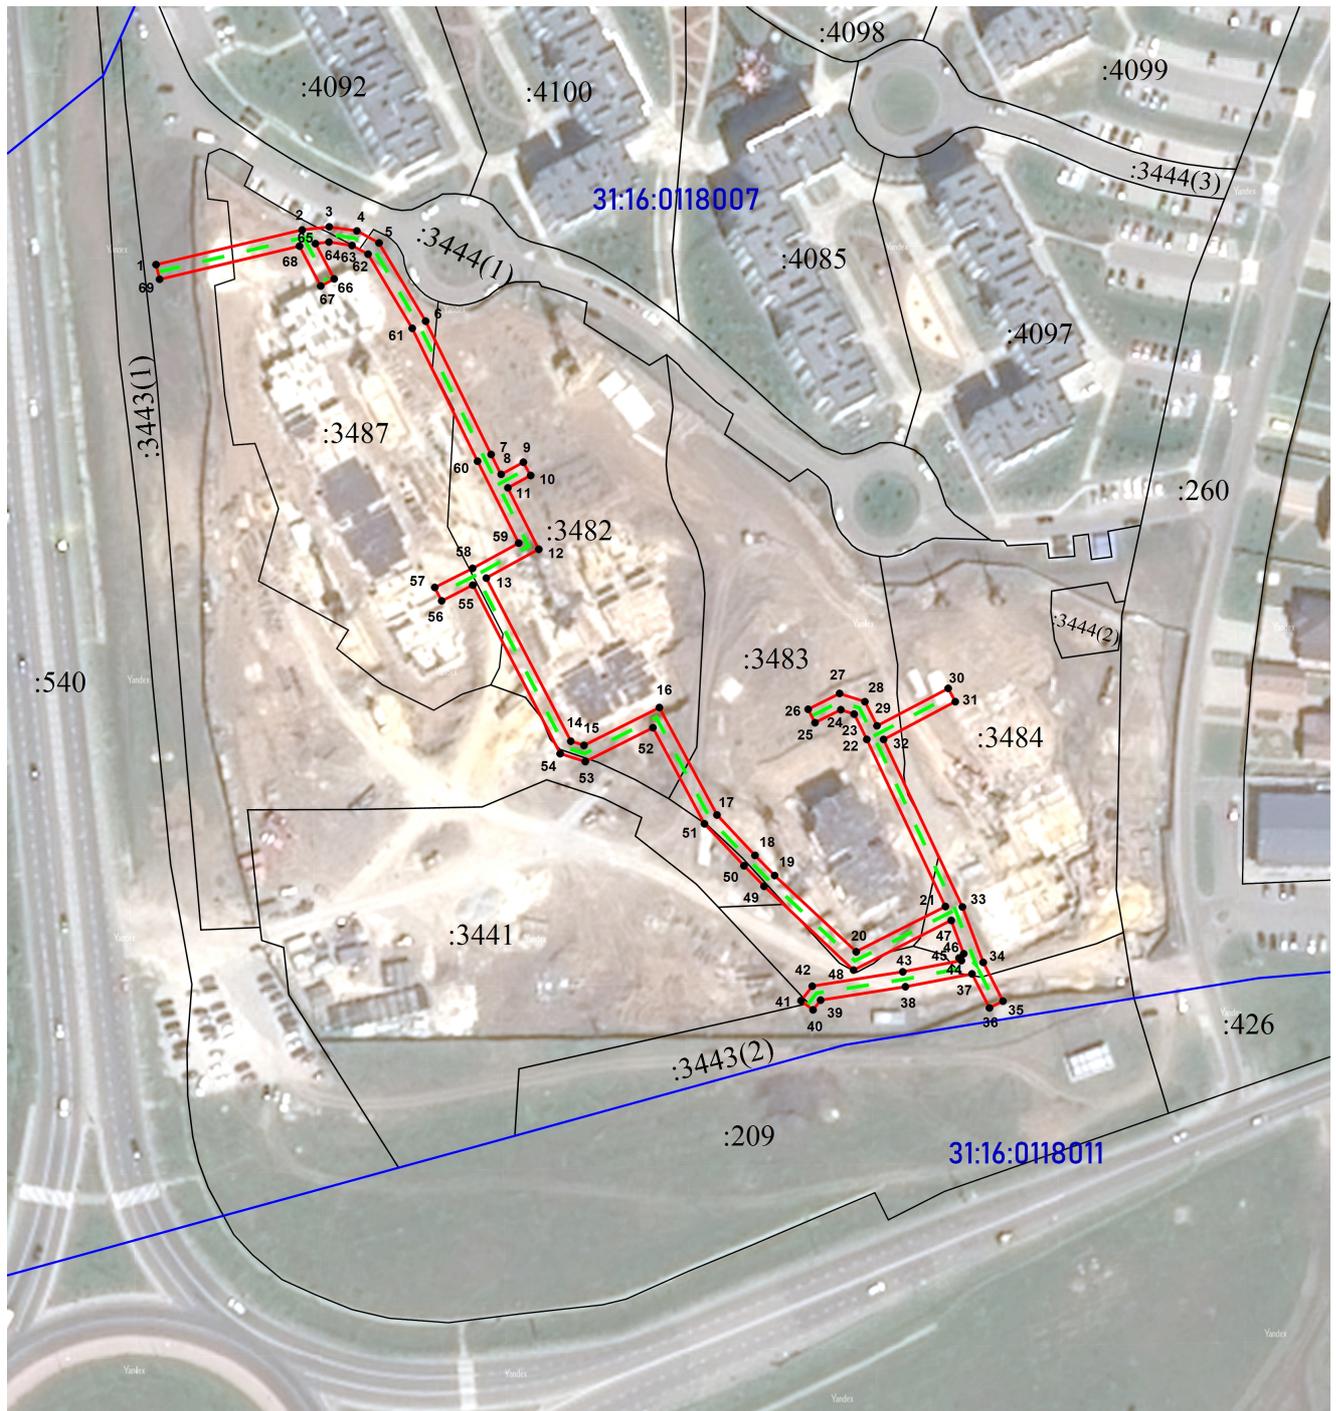

Масштаб 1:2 000

**Используемые условные знаки и обозначения:**

-  - Часть границы публичного сервитута
-  - Характерная точка границы публичного сервитута
-  **31:16:01180007** - Номер кадастрового квартала
-  - Часть границы кадастрового квартала
-  :134 - Кадастровый номер земельного участка
-  - Существующая часть границы, имеющиеся в ЕГРН сведения о которой достаточны для определения ее местоположения
-  - Инженерное сооружение, в целях размещения которого устанавливается публичный сервитут



Кадастровый инженер

Долженко А.В.